


N

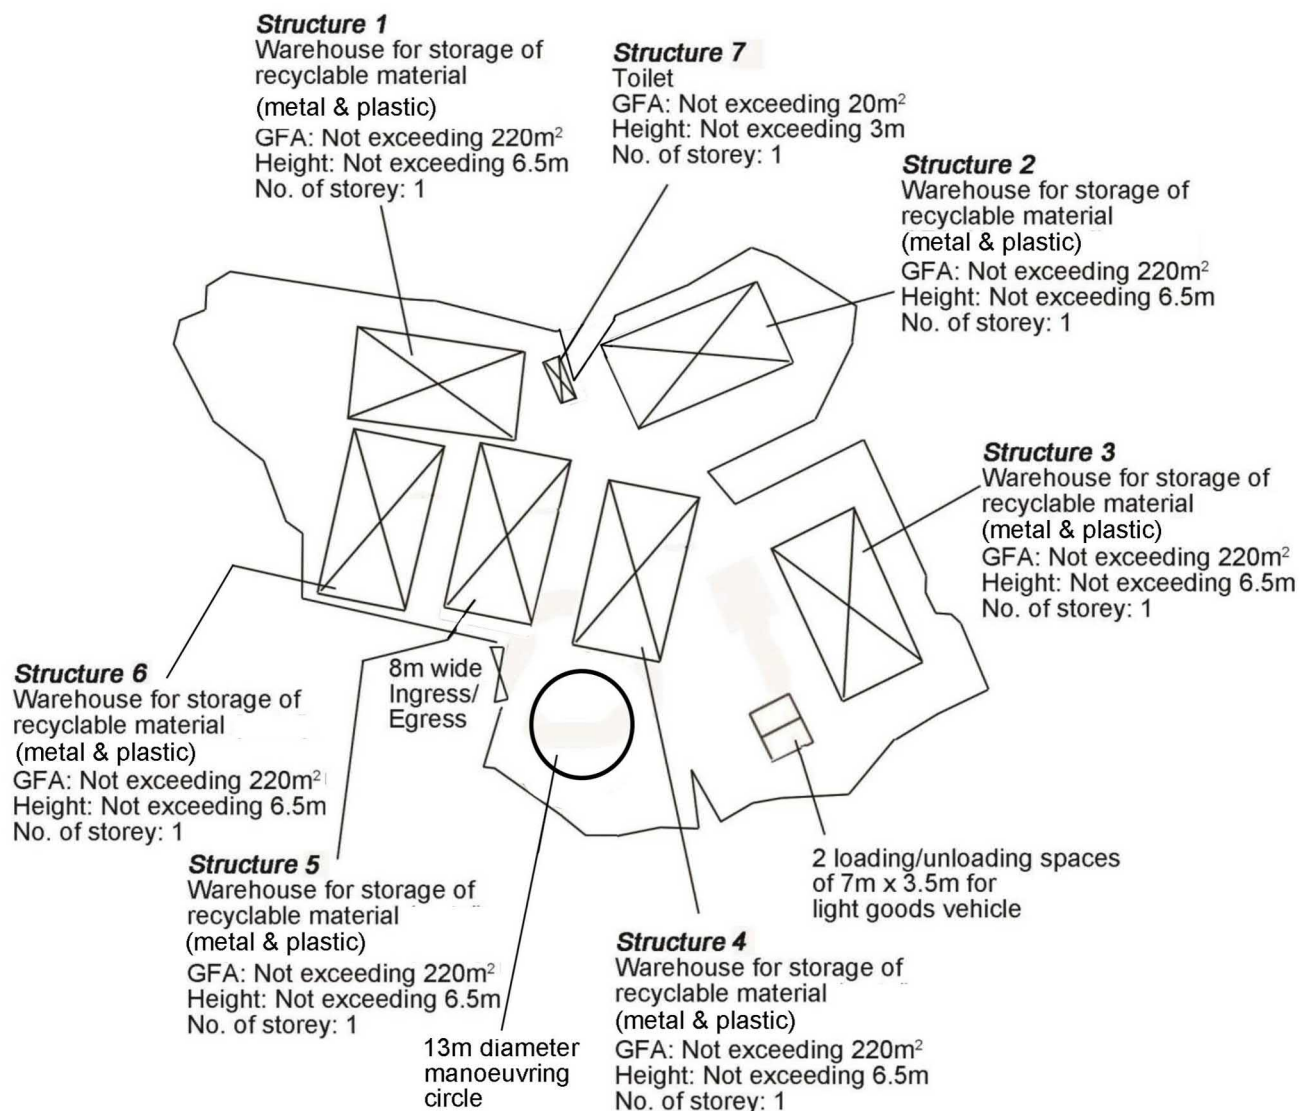

Project 項目名稱:

Proposed Temporary Recyclable Collection Centre for Metal and Plastic for a Period of 3 Years at Lots 182 S.A RP, 185 S.A, 185 S.B & 185 S.C in D.D. 128, Ha Tsuen, Yuen Long, N.T.

Drawing Title 圖目:

Proposed Layout Plan


Remarks 備註:

Drawing No. 圖號:

Figure 3

Scale 比例:

1:1000

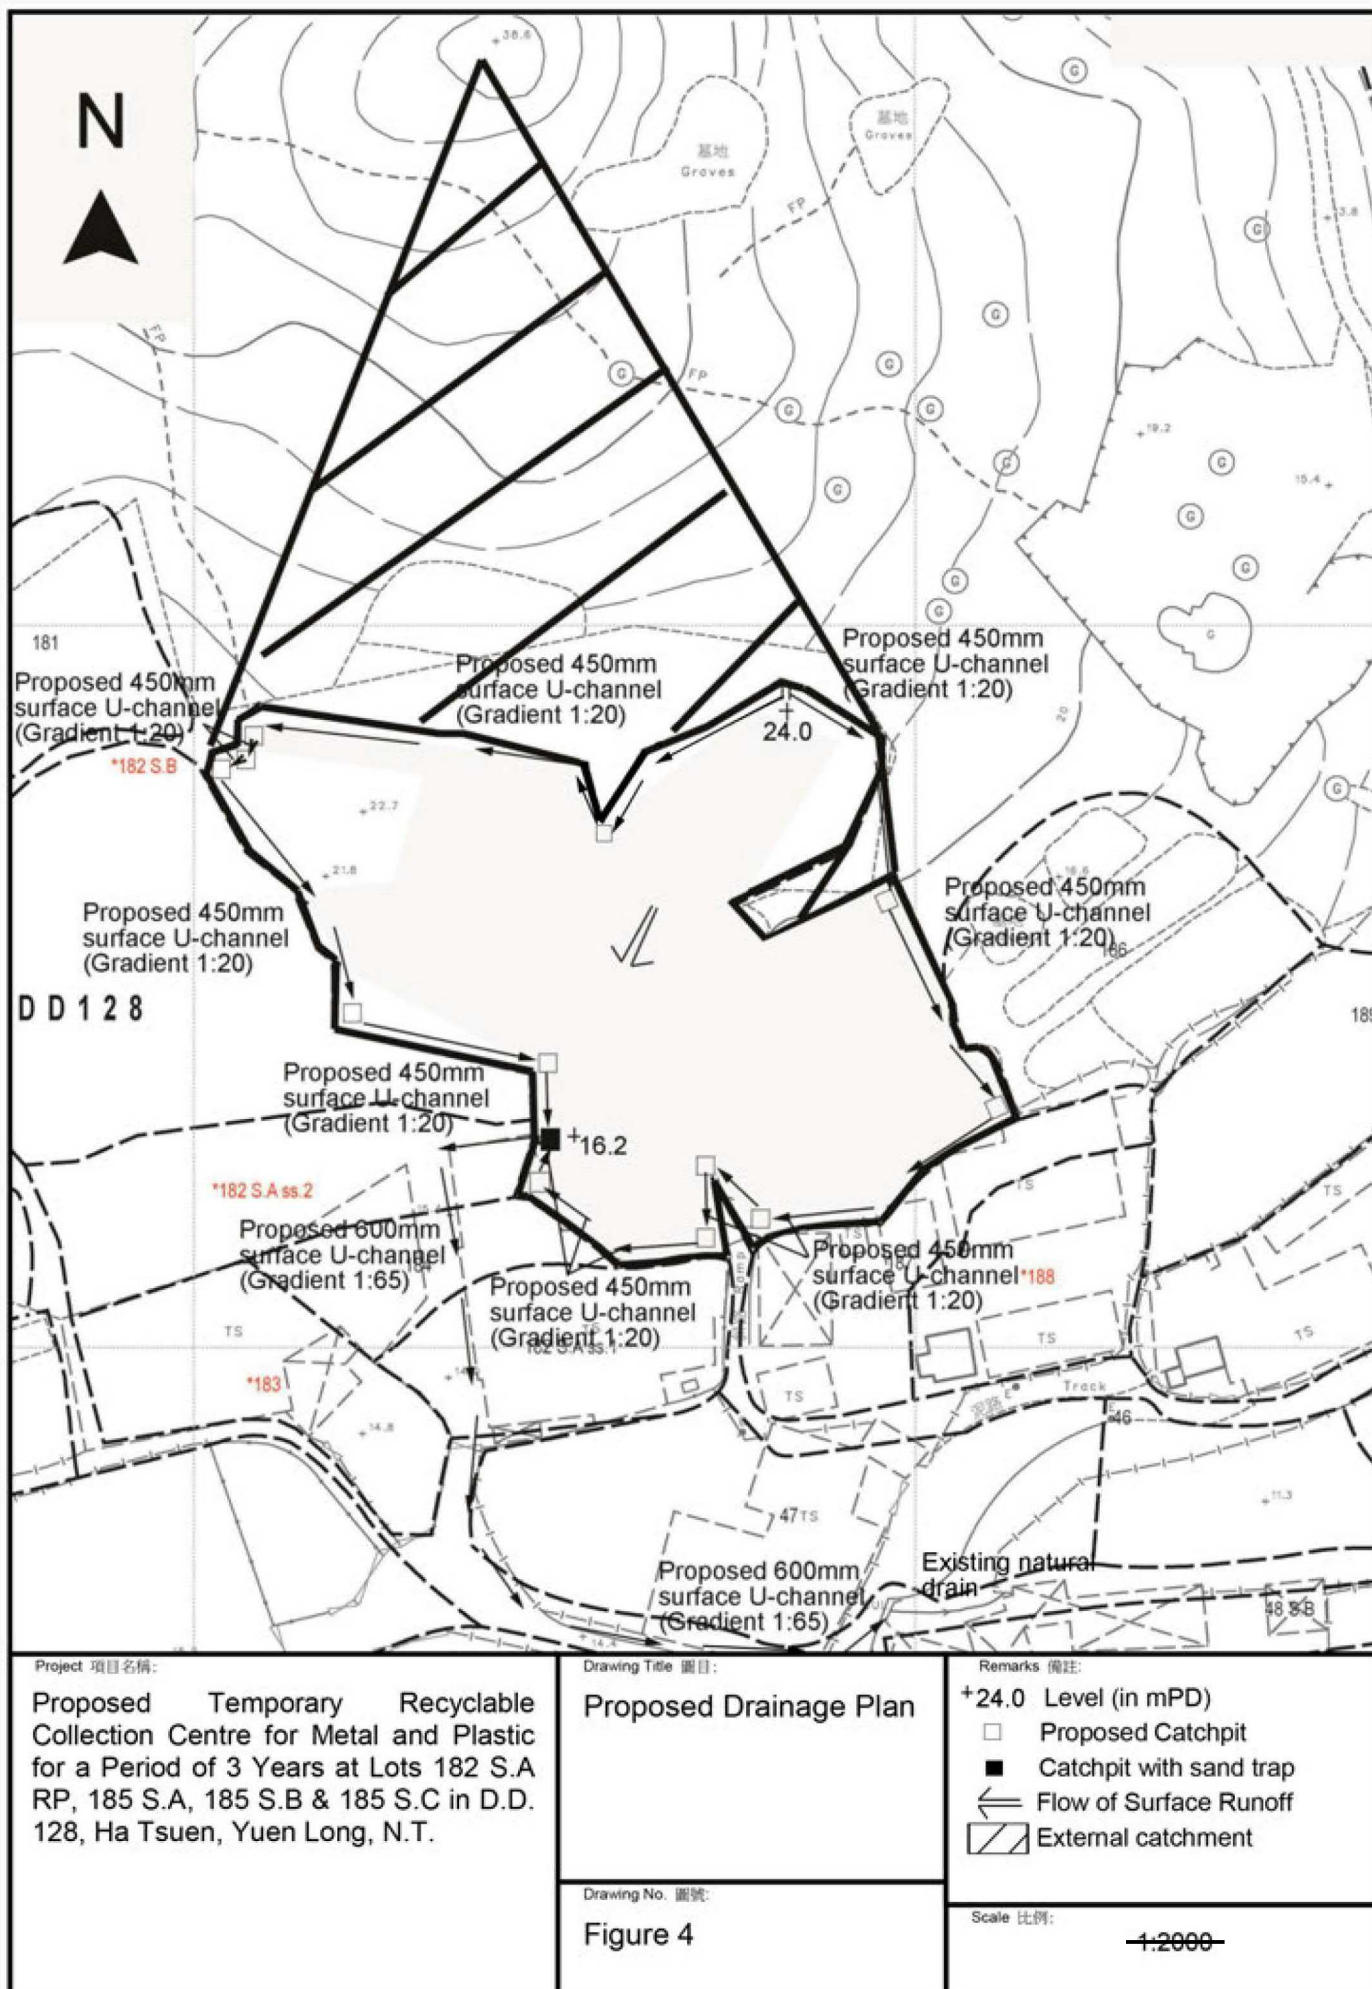

(摘錄自申請人於 14. 12. 2022 呈交的進一步資料)
 (Extract from Applicant's Further
 Information Submitted on 14.12.2022)


參考編號
 REFERENCE No.
 A/YL-HTF/1142

繪圖 DRAWING
 A-3

N



Tree	Approximate Height	Spacing
⊗ Existing trees to be preserved	8m	NA
○ Proposed <i>Cassia surattensis</i>	2.75m	4-5m

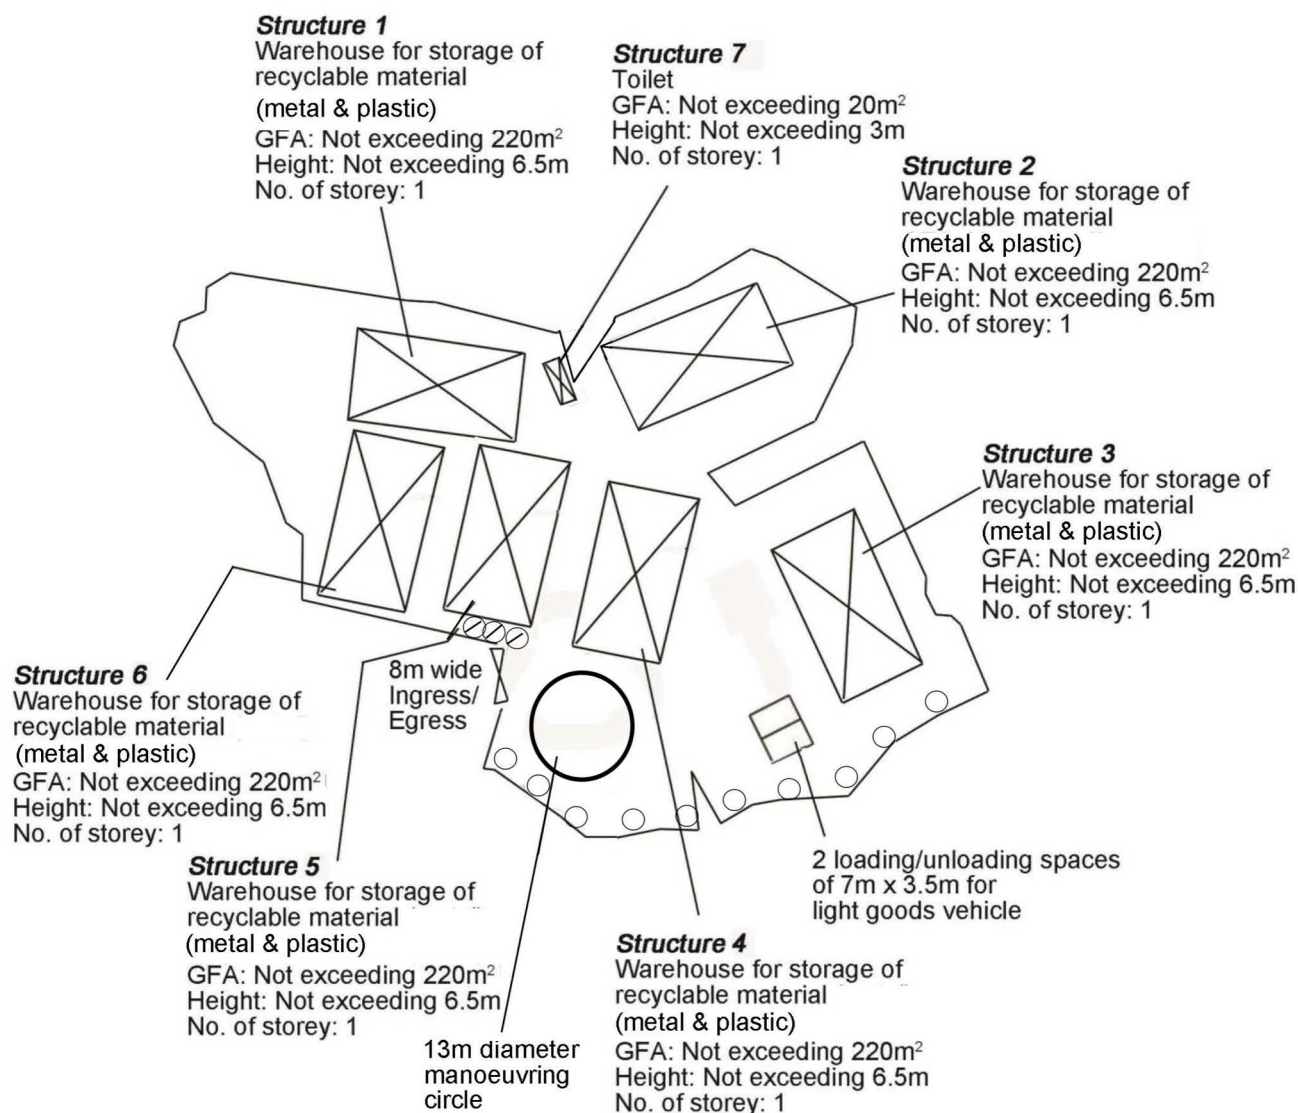

Project 項目名稱:

Proposed Temporary Recyclable Collection Centre for Metal and Plastic for a Period of 3 Years at Lots 182 S.A RP, 185 S.A, 185 S.B & 185 S.C in D.D. 128, Ha Tsuen, Yuen Long, N.T.

Drawing Title 圖目:

Proposed Landscape & Tree Preservation Plan

Drawing No. 圖號:

Figure 4

Remarks 備註:

Scale 比例:

1:1000

(摘錄自申請人於 16.1.2023 呈交的進一步資料)
(Extract from Applicant's Further Information Submitted on 16.1.2023)


參考編號

REFERENCE No.

A/YL-HTF/1142

繪圖 DRAWING


A-4

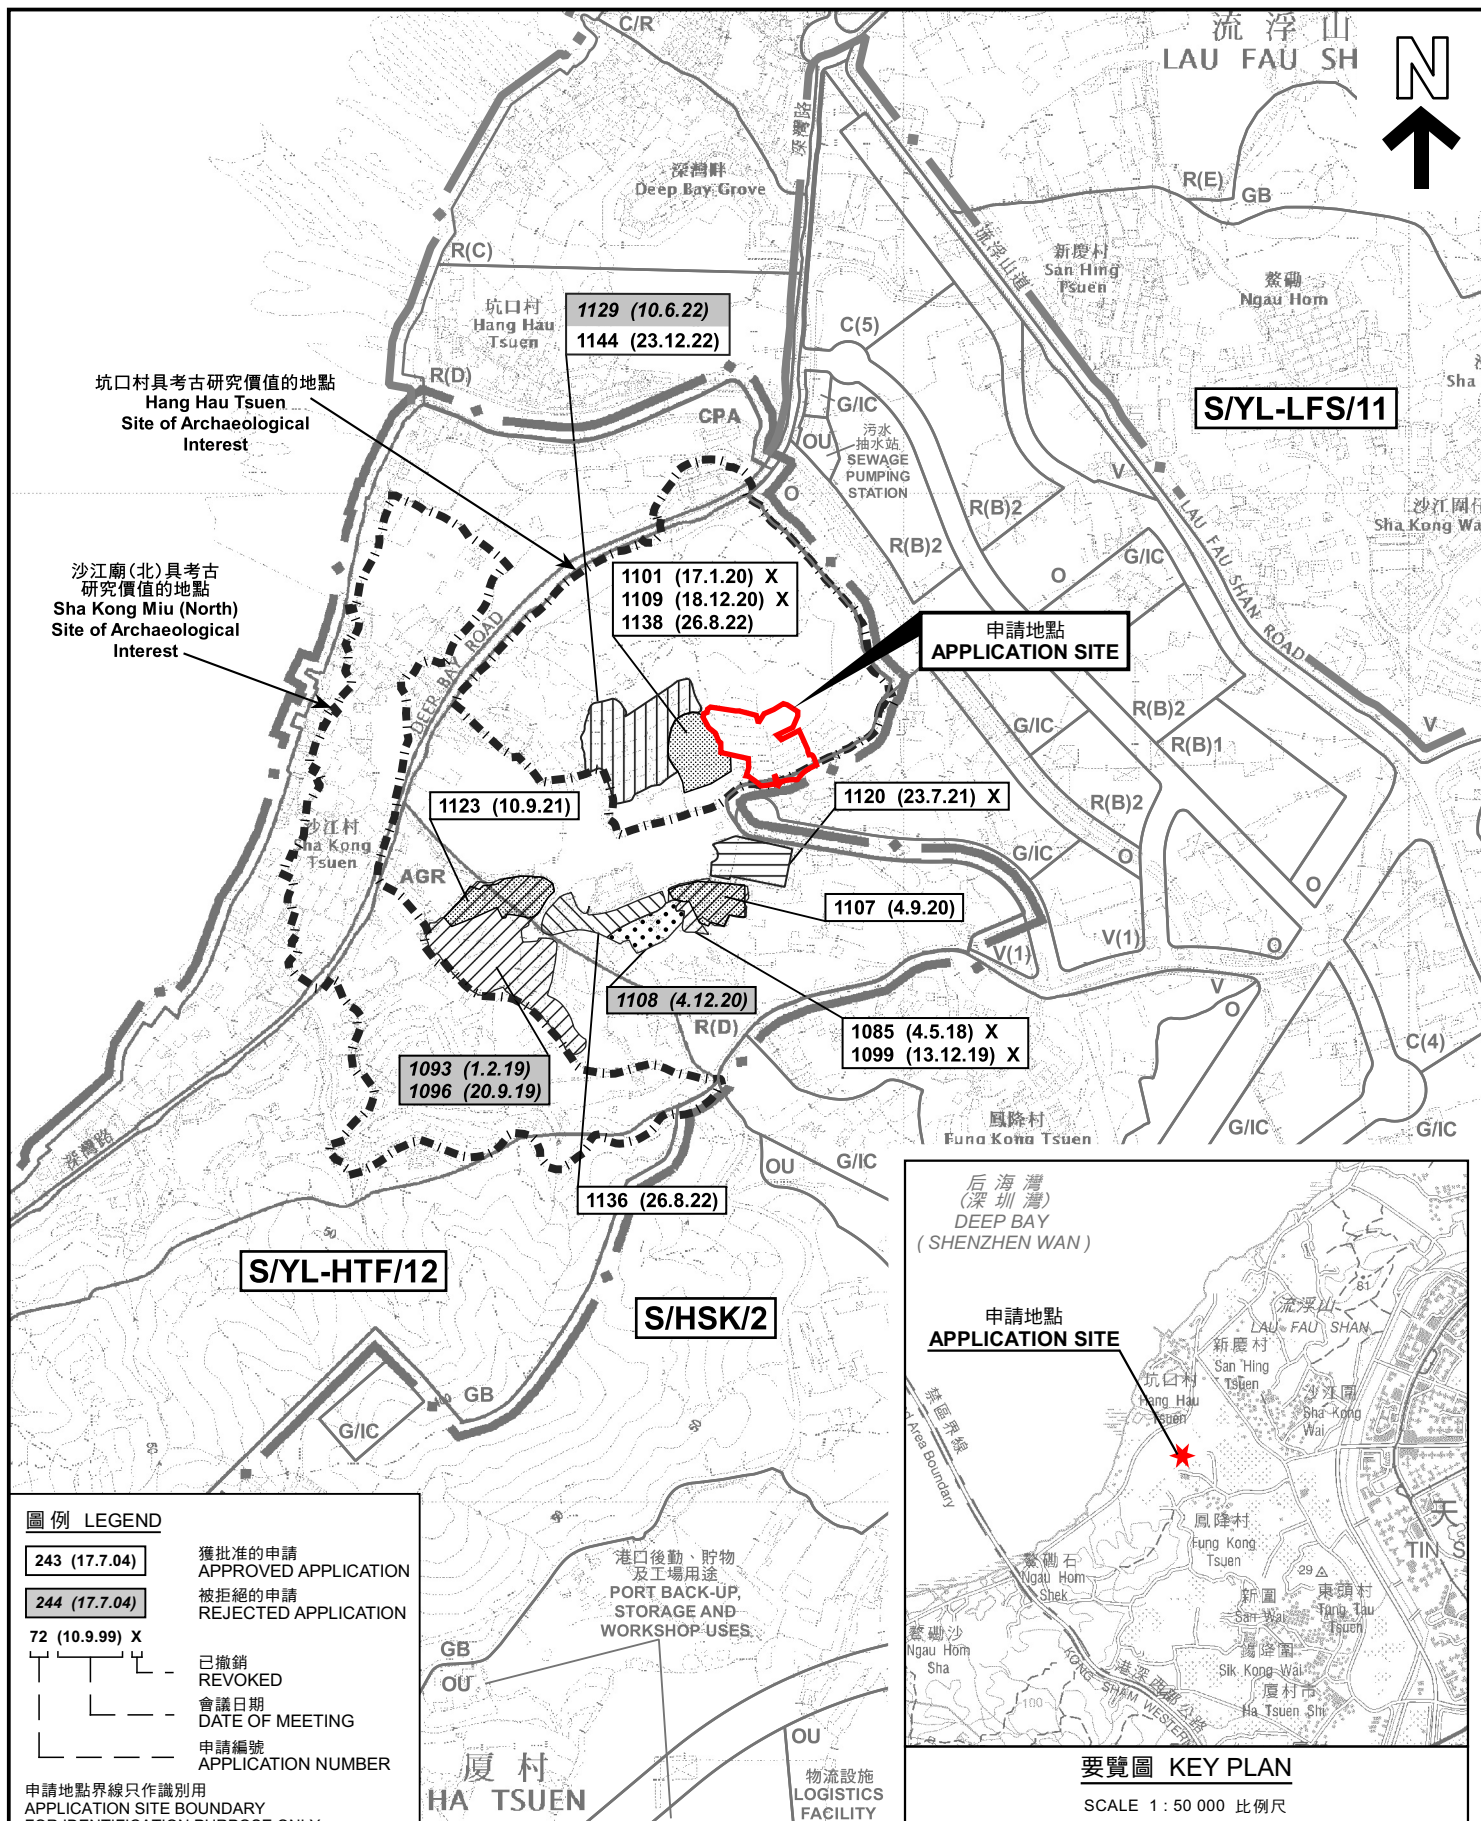

位置圖及同類申請 LOCATION PLAN WITH SIMILAR APPLICATIONS

擬議臨時五金和塑膠回收中心(為期3年)
新界元朗厦村丈量約份第128約地段第182號A分段餘段、
第185號A分段、第185號B分段及第185號C分段
PROPOSED TEMPORARY RECYCLABLE COLLECTION CENTRE
FOR METAL AND PLASTIC FOR A PERIOD OF 3 YEARS
LOTS 182 S.A RP, 185 S.A, 185 S.B AND 185 S.C IN D.D.128,
HA TSUEN, YUEN LONG, NEW TERRITORIES

SCALE 1 : 7 500 比例尺

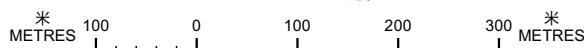


規劃署
PLANNING
DEPARTMENT



參考編號
REFERENCE No.
A/YL-HTF/1142

圖 PLAN
A-1

本摘要圖於2023年1月3日擬備，
所根據的資料為於2018年10月16日
核准的分區計劃大綱圖編號 S/YL-HTF/12
EXTRACT PLAN PREPARED ON 3.1.2023
BASED ON OUTLINE ZONING PLAN No.
S/YL-HTF/12 APPROVED ON 16.10.2018

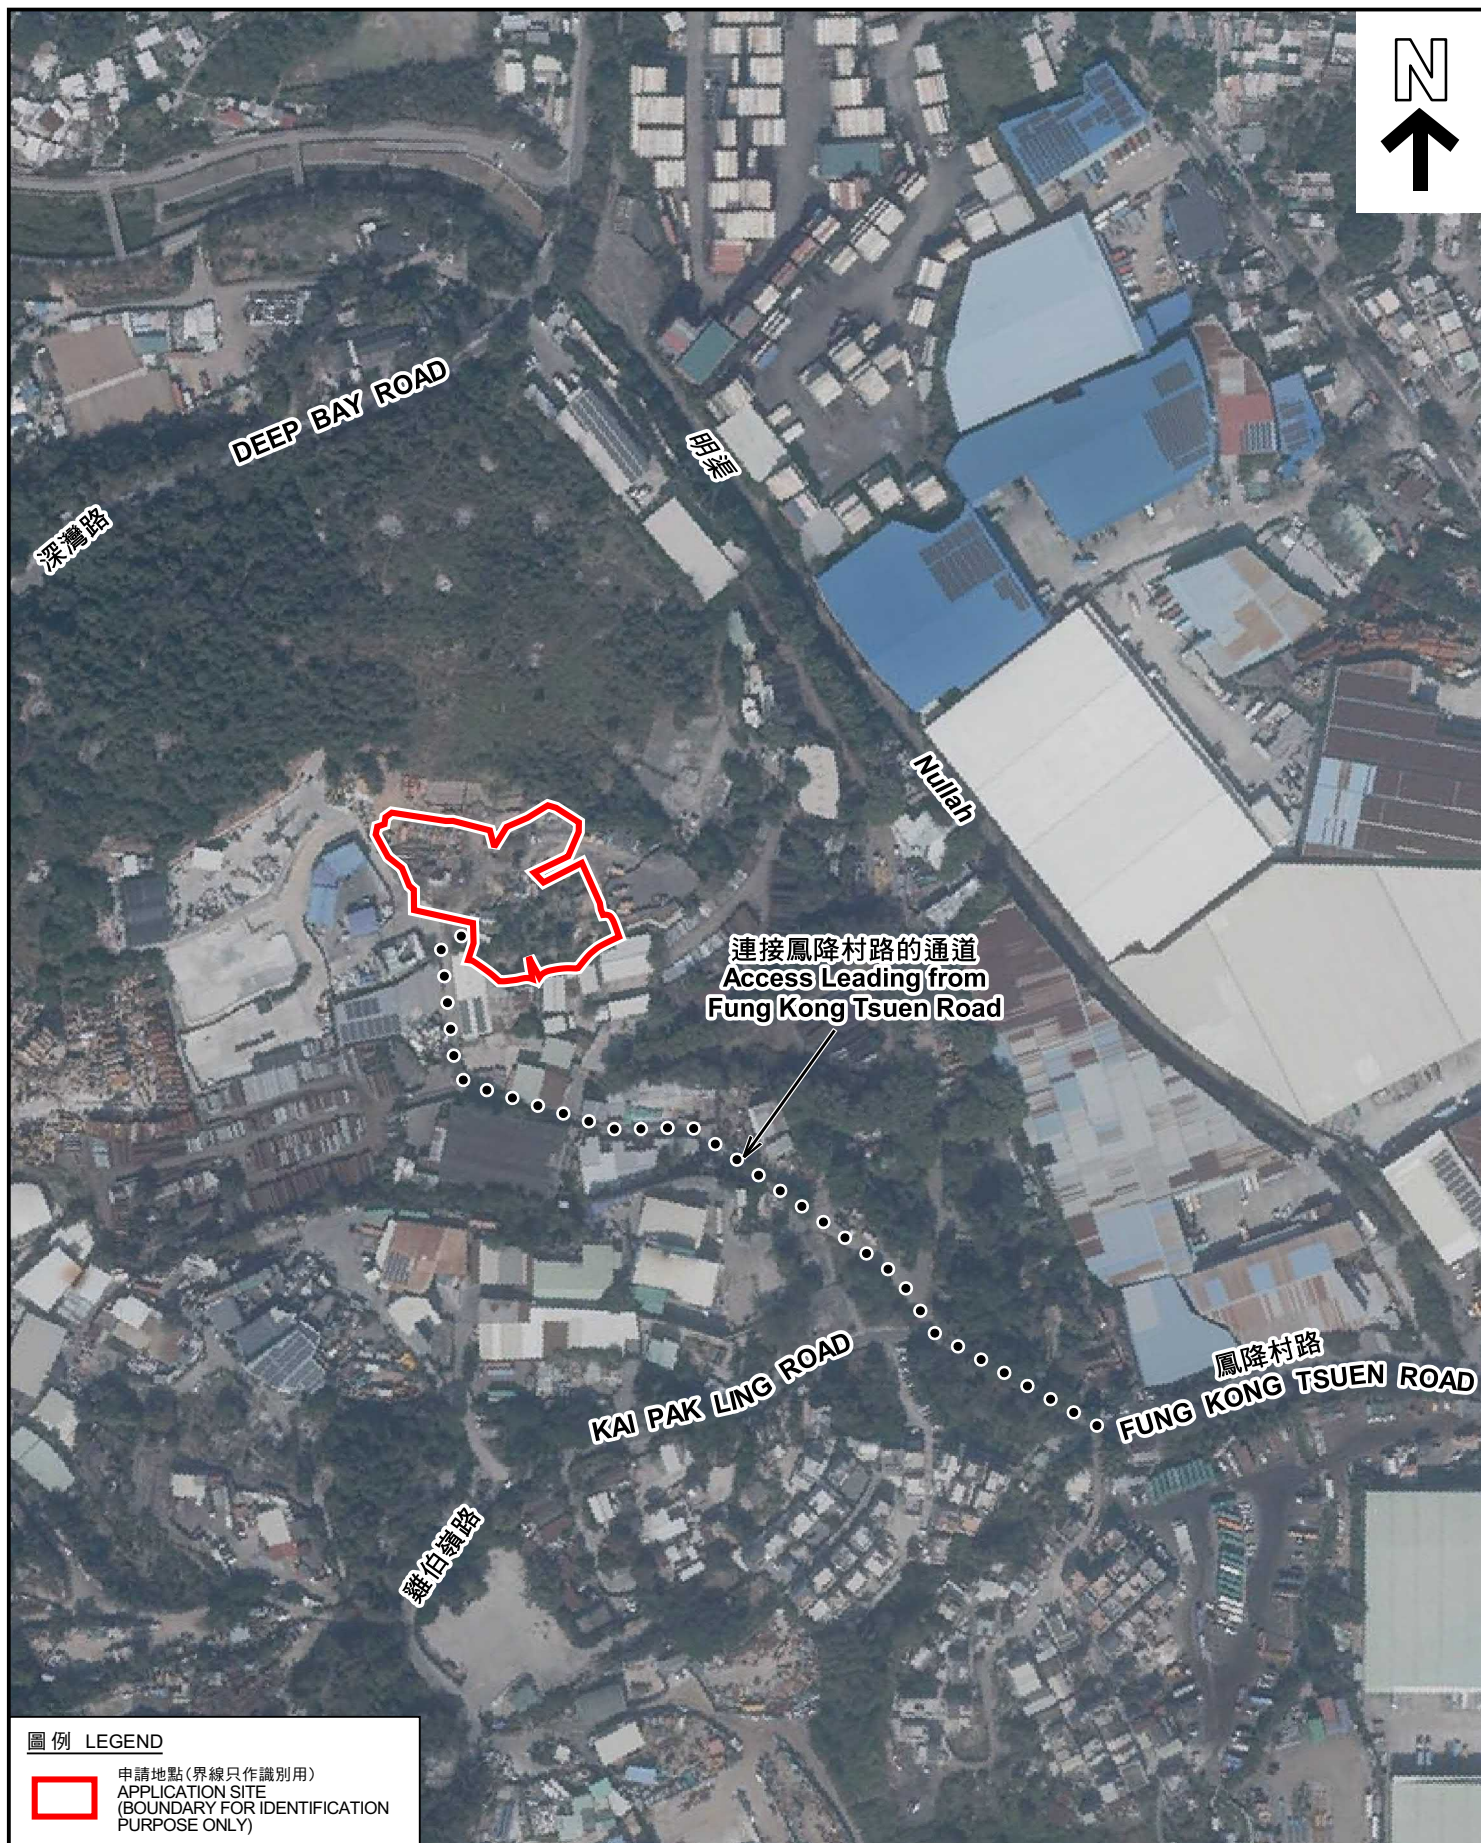

圖例 LEGEND



申請地點(界線只作識別用)
APPLICATION SITE
(BOUNDARY FOR IDENTIFICATION
PURPOSE ONLY)

航攝照片 AERIAL PHOTO

擬議臨時五金和塑膠回收中心(為期3年)
新界元朗厦村丈量約份第128約地段第182號A分段餘段、
第185號A分段、第185號B分段及第185號C分段
PROPOSED TEMPORARY RECYCLABLE COLLECTION CENTRE
FOR METAL AND PLASTIC FOR A PERIOD OF 3 YEARS
LOTS 182 S.A RP, 185 S.A, 185 S.B AND 185 S.C IN D.D.128,
HA TSUEN, YUEN LONG, NEW TERRITORIES

規劃署
PLANNING
DEPARTMENT



參考編號
REFERENCE No.
A/YL-HTF/1142

圖 PLAN
A-3

本摘要圖於2023年1月16日擬備，所根據
的資料為地政總署於2022年1月19日拍得
的航攝照片編號 E146614C
EXTRACT PLAN PREPARED ON 16.1.2023
BASED ON AERIAL PHOTO No.
E146614C TAKEN ON 19.1.2022 BY
LANDS DEPARTMENT

1



2



3



實地照片 SITE PHOTOS

擬議臨時五金和塑膠回收中心(為期3年)
新界元朗厦村丈量約份第128約地段第182號A分段餘段、
第185號A分段、第185號B分段及第185號C分段
PROPOSED TEMPORARY RECYCLABLE COLLECTION CENTRE
FOR METAL AND PLASTIC FOR A PERIOD OF 3 YEARS
LOTS 182 S.A RP, 185 S.A, 185 S.B AND 185 S.C IN D.D.128,
HA TSUEN, YUEN LONG, NEW TERRITORIES

規劃署
PLANNING
DEPARTMENT



參考編號
REFERENCE No.
A/YL-HTF/1142

圖 PLAN
A-4a

本圖於2022年12月15日擬備，所根據的
資料為攝於2022年10月28日的實地照片
PLAN PREPARED ON 15.12.2022
BASED ON SITE PHOTOS
TAKEN ON 28.10.2022

4



5



實地照片 SITE PHOTOS

擬議臨時五金和塑膠回收中心(為期3年)
新界元朗厦村丈量約份第128約地段第182號A分段餘段、
第185號A分段、第185號B分段及第185號C分段
PROPOSED TEMPORARY RECYCLABLE COLLECTION CENTRE
FOR METAL AND PLASTIC FOR A PERIOD OF 3 YEARS
LOTS 182 S.A RP, 185 S.A, 185 S.B AND 185 S.C IN D.D.128,
HA TSUEN, YUEN LONG, NEW TERRITORIES

規劃署
PLANNING
DEPARTMENT



參考編號
REFERENCE No.
A/YL-HTF/1142

圖 PLAN
A-4b

本圖於2022年12月15日擬備，所根據的
資料為攝於2022年10月28日的實地照片
PLAN PREPARED ON 15.12.2022
BASED ON SITE PHOTOS
TAKEN ON 28.10.2022