



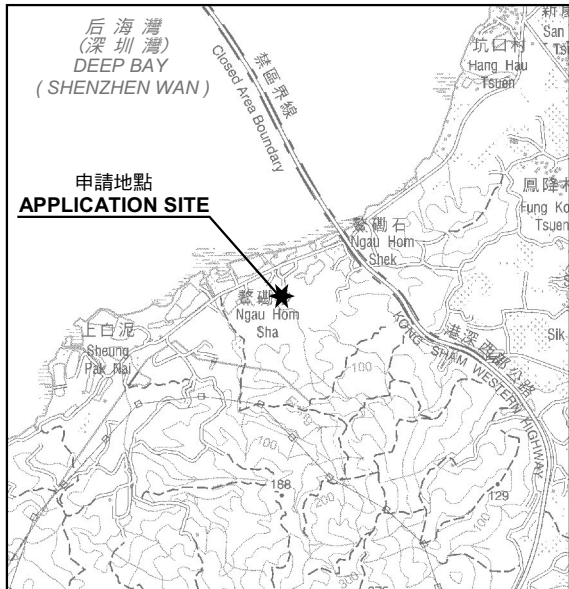

要覽圖 KEY PLAN

SCALE 1 : 50 000 比例尺

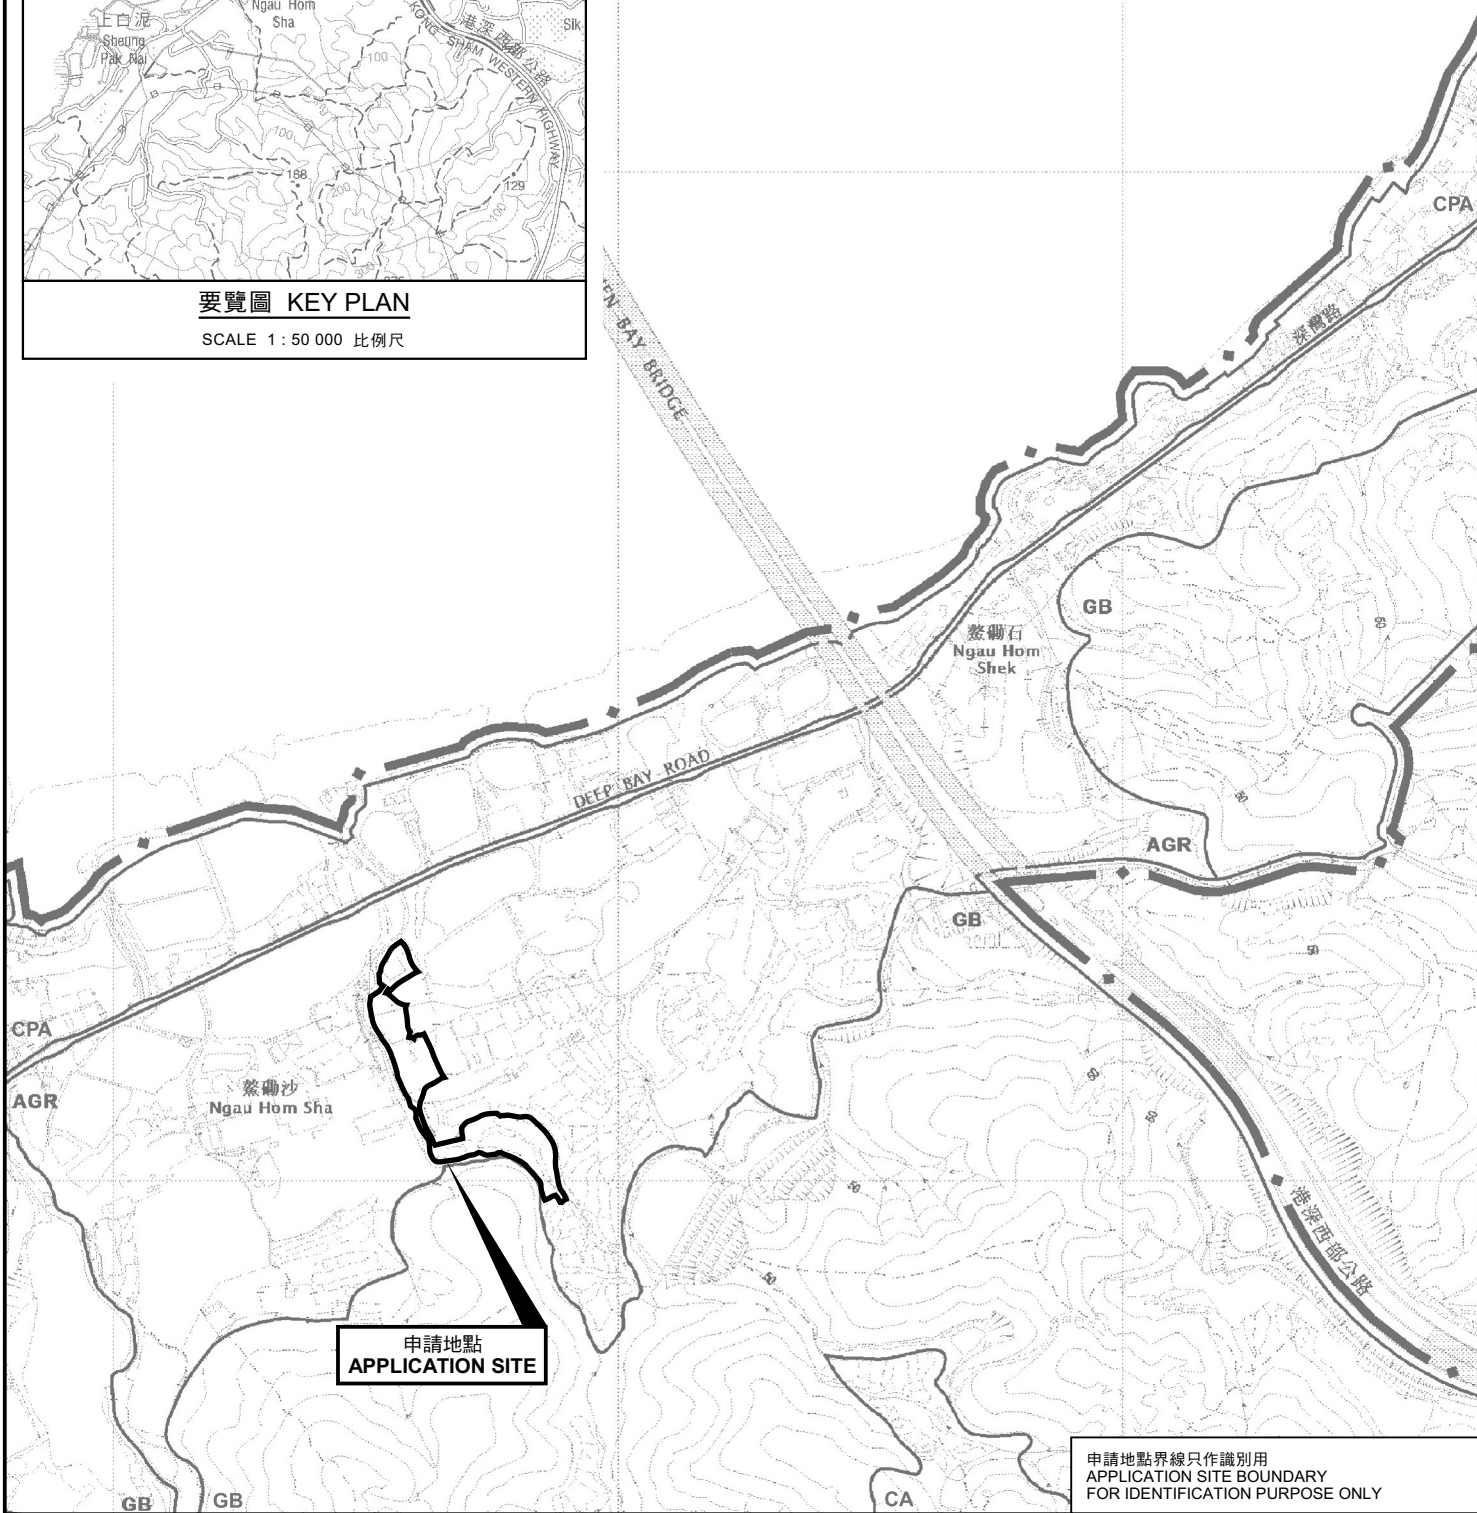


申請地點界線只作識別用  
APPLICATION SITE BOUNDARY  
FOR IDENTIFICATION PURPOSE ONLY

位置圖 LOCATION PLAN

擬議臨時康體文娛場所(休閒農場、康樂中心及燒烤場)(為期3年)及相關的填土工程  
新界元朗深灣路丈量約份第128約地段第404號(部分)、第406號A分段、  
第406號餘段、第407號、第408號、第409號、第410號、第411號、

第474號、第475號A分段(部分)及第475號餘段和毗連政府土地  
PROPOSED TEMPORARY PLACE OF RECREATION, SPORTS OR CULTURE  
(HOBBY FARM, RECREATION CENTRE AND BARBECUE SITE) WITH ANCILLARY FACILITIES  
FOR A PERIOD OF 3 YEARS AND ASSOCIATED FILLING OF LAND  
LOTS 404 (PART), 406 S.A, 406 RP, 407, 408, 409, 410, 411, 474, 475 S.A (PART) AND 475 RP  
IN D.D. 128 AND ADJOINING GOVERNMENT LAND, DEEP BAY ROAD, YUEN LONG, NEW TERRITORIES

SCALE 1 : 7 500 比例尺

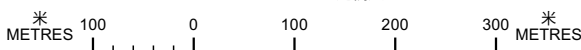

本摘要圖於2023年1月10日擬備，  
所根據的資料為於2018年10月16日  
核准的分區計劃大綱圖編號 S/YL-HTF/12  
EXTRACT PLAN PREPARED ON 10.1.2023  
BASED ON OUTLINE ZONING PLAN No.  
S/YL-HTF/12 APPROVED ON 16.10.2018

規劃署  
PLANNING  
DEPARTMENT



參考編號  
REFERENCE No.  
A/YL-HTF/1147

圖 PLAN  
A-1