


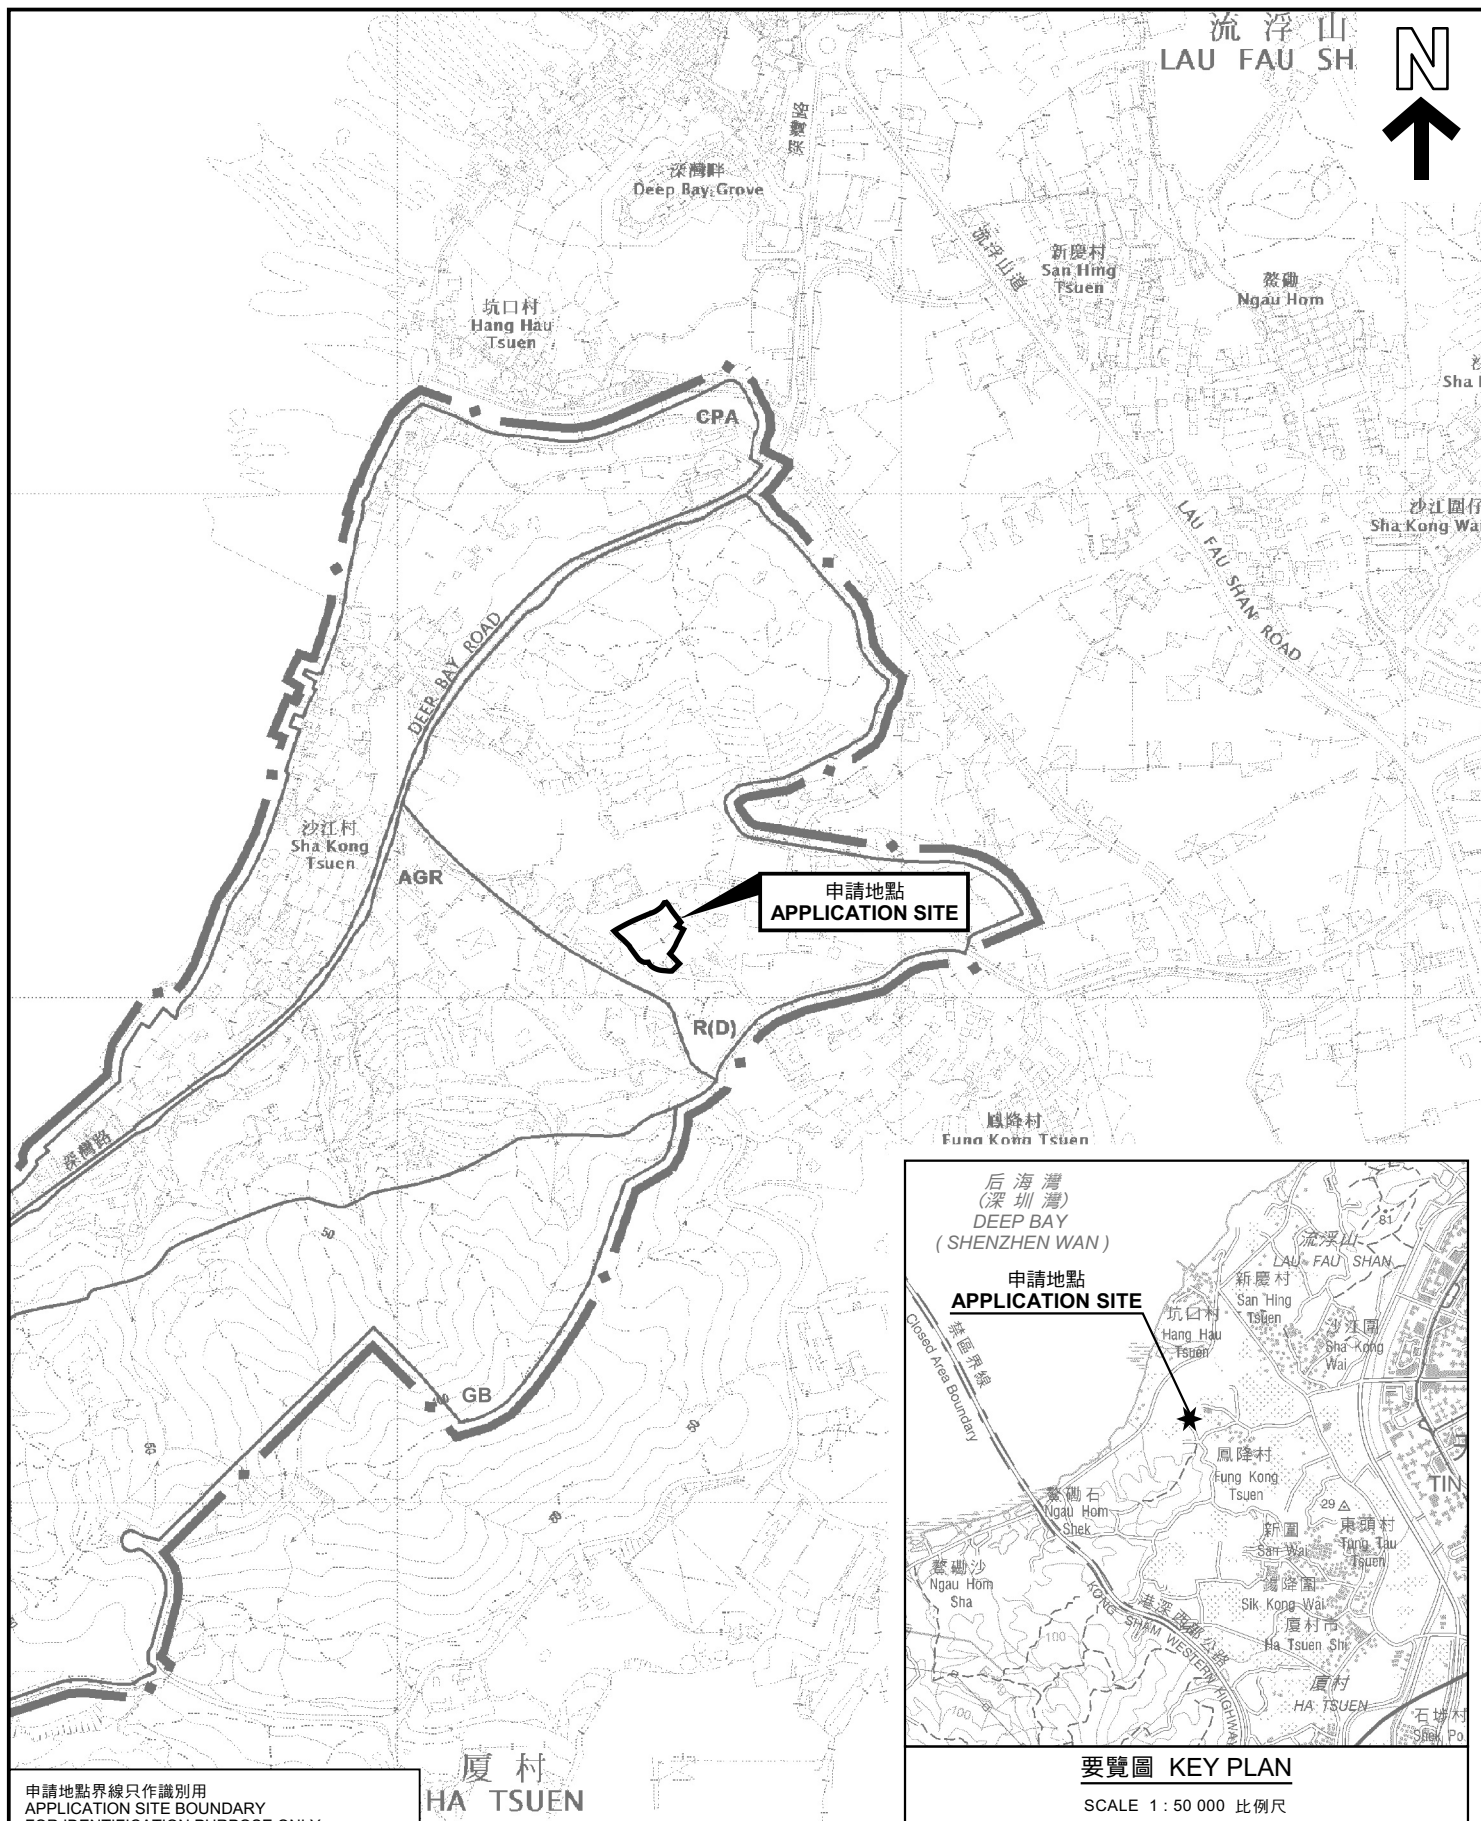

位置圖 LOCATION PLAN

擬議臨時露天存放五金廢料及物流中心連附屬辦公室(為期3年)
新界元朗厦村丈量約份第128約地段第136號(部分)、
第141號(部分)及第142號(部分)和毗連政府土地
PROPOSED TEMPORARY OPEN STORAGE OF METAL WASTE AND
LOGISTICS CENTRE WITH ANCILLARY OFFICE FOR A PERIOD OF 3 YEARS
LOTS 136 (PART), 141 (PART) AND 142 (PART) IN D.D.128 AND
ADJOINING GOVERNMENT LAND, HA TSUEN, YUEN LONG, NEW TERRITORIES

SCALE 1 : 7 500 比例尺

米 100 0 100 200 300 米
METRES

規劃署
PLANNING
DEPARTMENT



參考編號
REFERENCE No.
A/YL-HTF/1149

圖 PLAN
A-1

本摘要圖於2023年2月28日擬備，
所根據的資料為於2018年10月16日
核准的分區計劃大綱圖編號 S/YL-HTF/12
EXTRACT PLAN PREPARED ON 28.2.2023
BASED ON OUTLINE ZONING PLAN No.
S/YL-HTF/12 APPROVED ON 16.10.2018