



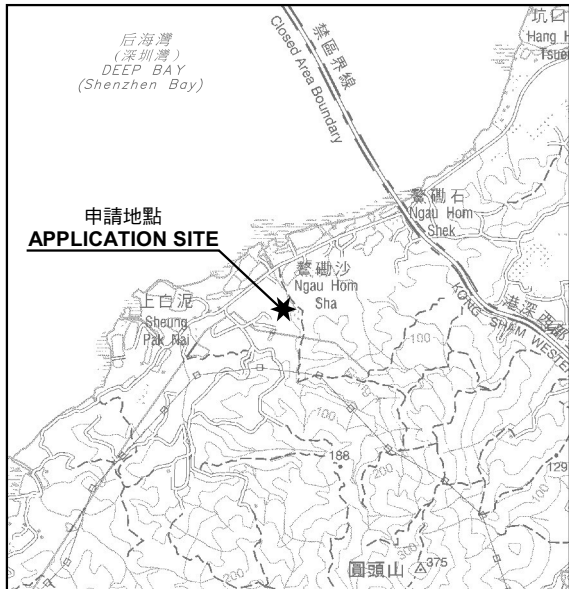

要覽圖 KEY PLAN


SCALE 1 : 50 000 比例尺

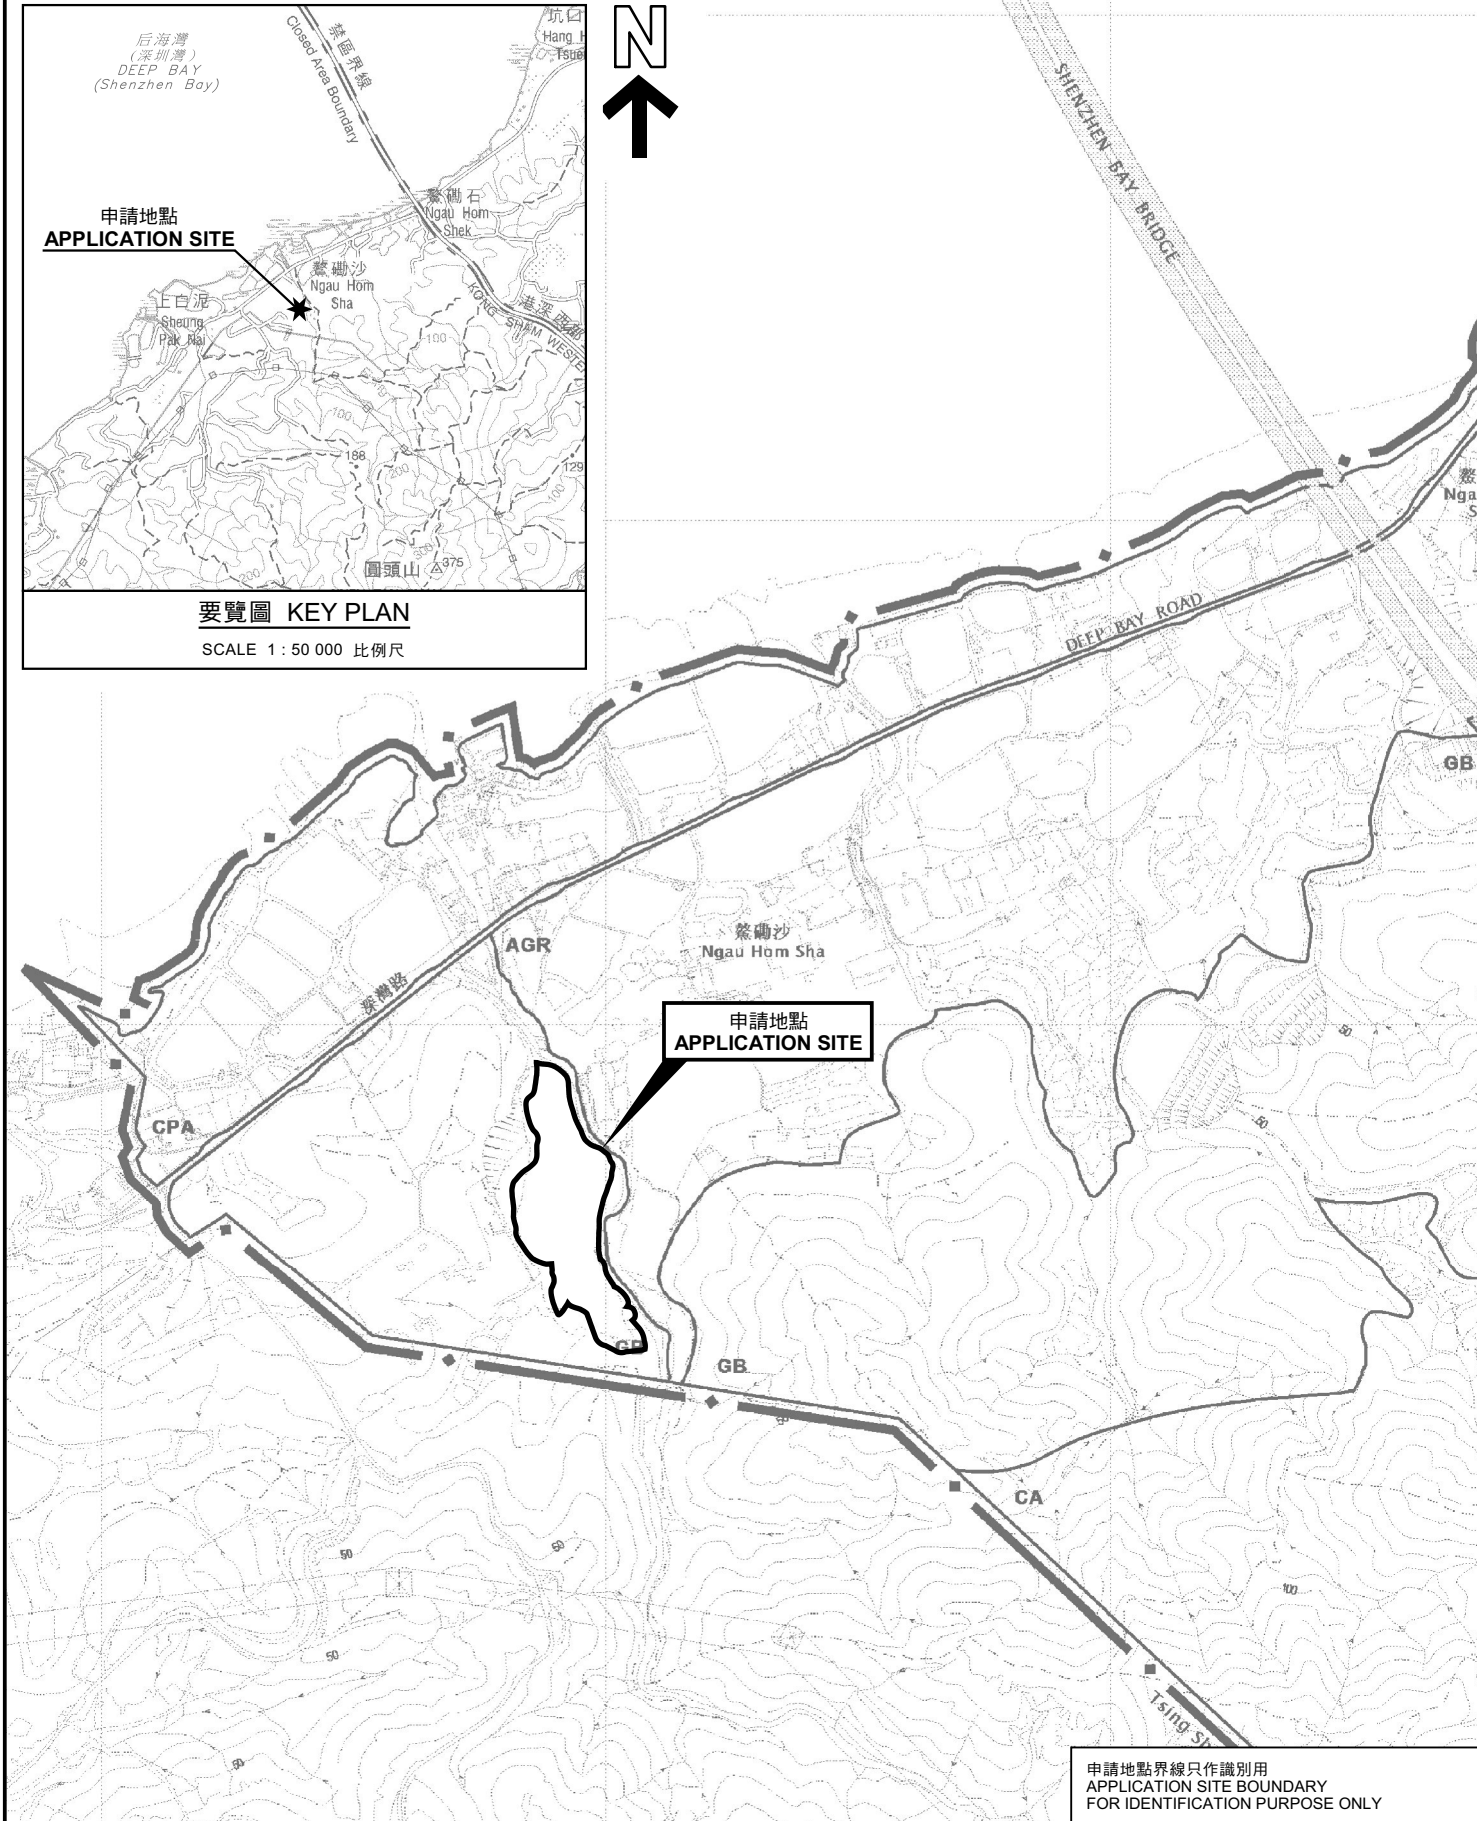

申請地點界線只作識別用
APPLICATION SITE BOUNDARY
FOR IDENTIFICATION PURPOSE ONLY

位置圖 LOCATION PLAN

擬議臨時康體文娛場所（休閒農場及燒烤場）及度假營連附屬設施（為期3年）及相關的填土工程
新界元朗丈量約份第128約地段第558號A分段、第558號B分段第1小分段A分段、
第558號B分段第1小分段餘段、第558號B分段第2小分段、第561號A分段、
第561號B分段第1小分段及第561號B分段第2小分段和毗連政府土地
PROPOSED TEMPORARY PLACE OF RECREATION, SPORTS OR CULTURE
(HOBBY FARM AND BARBECUE SITE) AND HOLIDAY CAMP WITH ANCILLARY FACILITIES
FOR A PERIOD OF 3 YEARS AND ASSOCIATED FILLING OF LAND
LOTS 558 S.A, 558 S.B ss.1 S.A, 558 S.B ss.1 RP, 558 S.B ss.2, 561 S.A, 561 S.B ss.1 AND
561 S.B ss.2 IN D.D. 128 AND ADJOINING GOVERNMENT LAND, YUEN LONG, NEW TERRITORIES
SCALE 1 : 7 500 比例尺

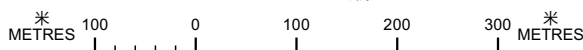

規 劃 署
PLANNING
DEPARTMENT



參考編號
REFERENCE No.
A/YL-HTF/1151

圖 PLAN
A-1

本摘要圖於2023年4月3日擬備，
所根據的資料為於2018年10月16日
核准的分區計劃大綱圖編號 S/YL-HTF/12
EXTRACT PLAN PREPARED ON 3.4.2023
BASED ON OUTLINE ZONING PLAN No.
S/YL-HTF/12 APPROVED ON 16.10.2018