


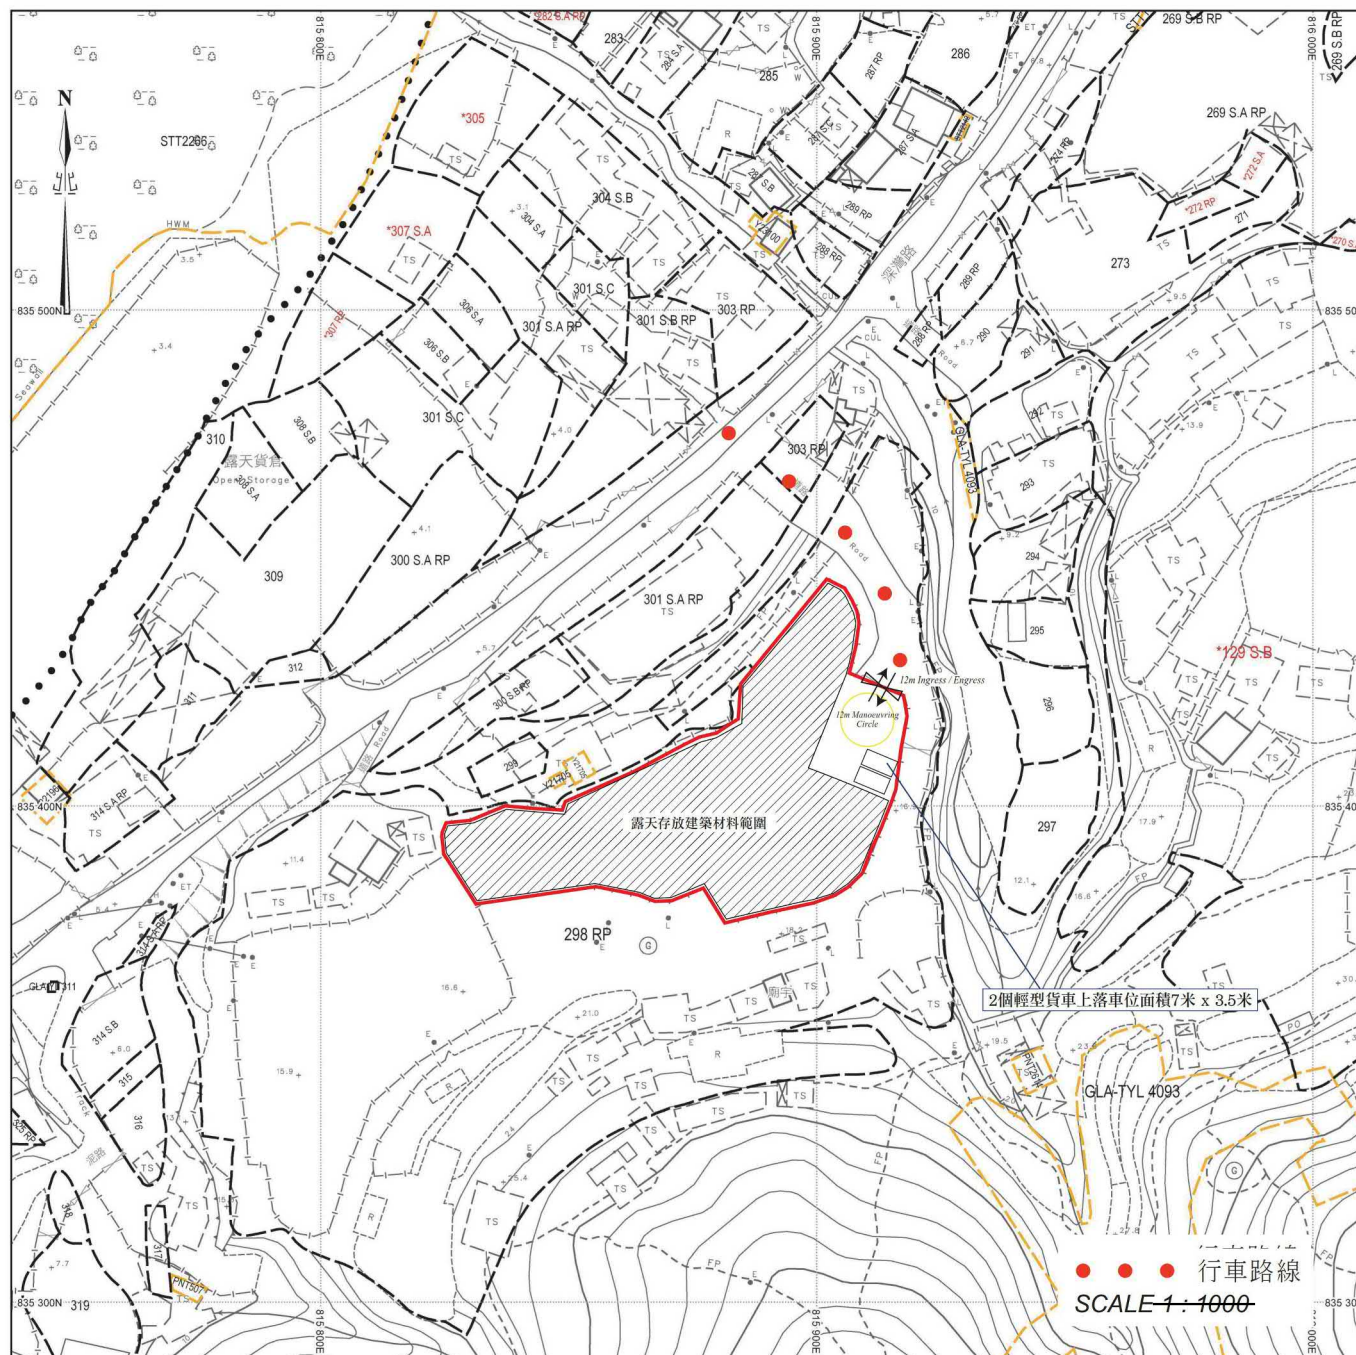

場地設計圖


用途：露天存放建築材料
申請範圍面積：約2970平方米
露天存放建築材料範圍面積：2530平方米

SMO-P02 20230524112510 10

(摘錄自申請人於 12. 6. 2023 呈交的申請書)
(Extract from Applicant's
Submission of 12.6.2023)

參考編號
REFERENCE No.
A/YL-HTF/1155

繪圖 DRAWING
A-1

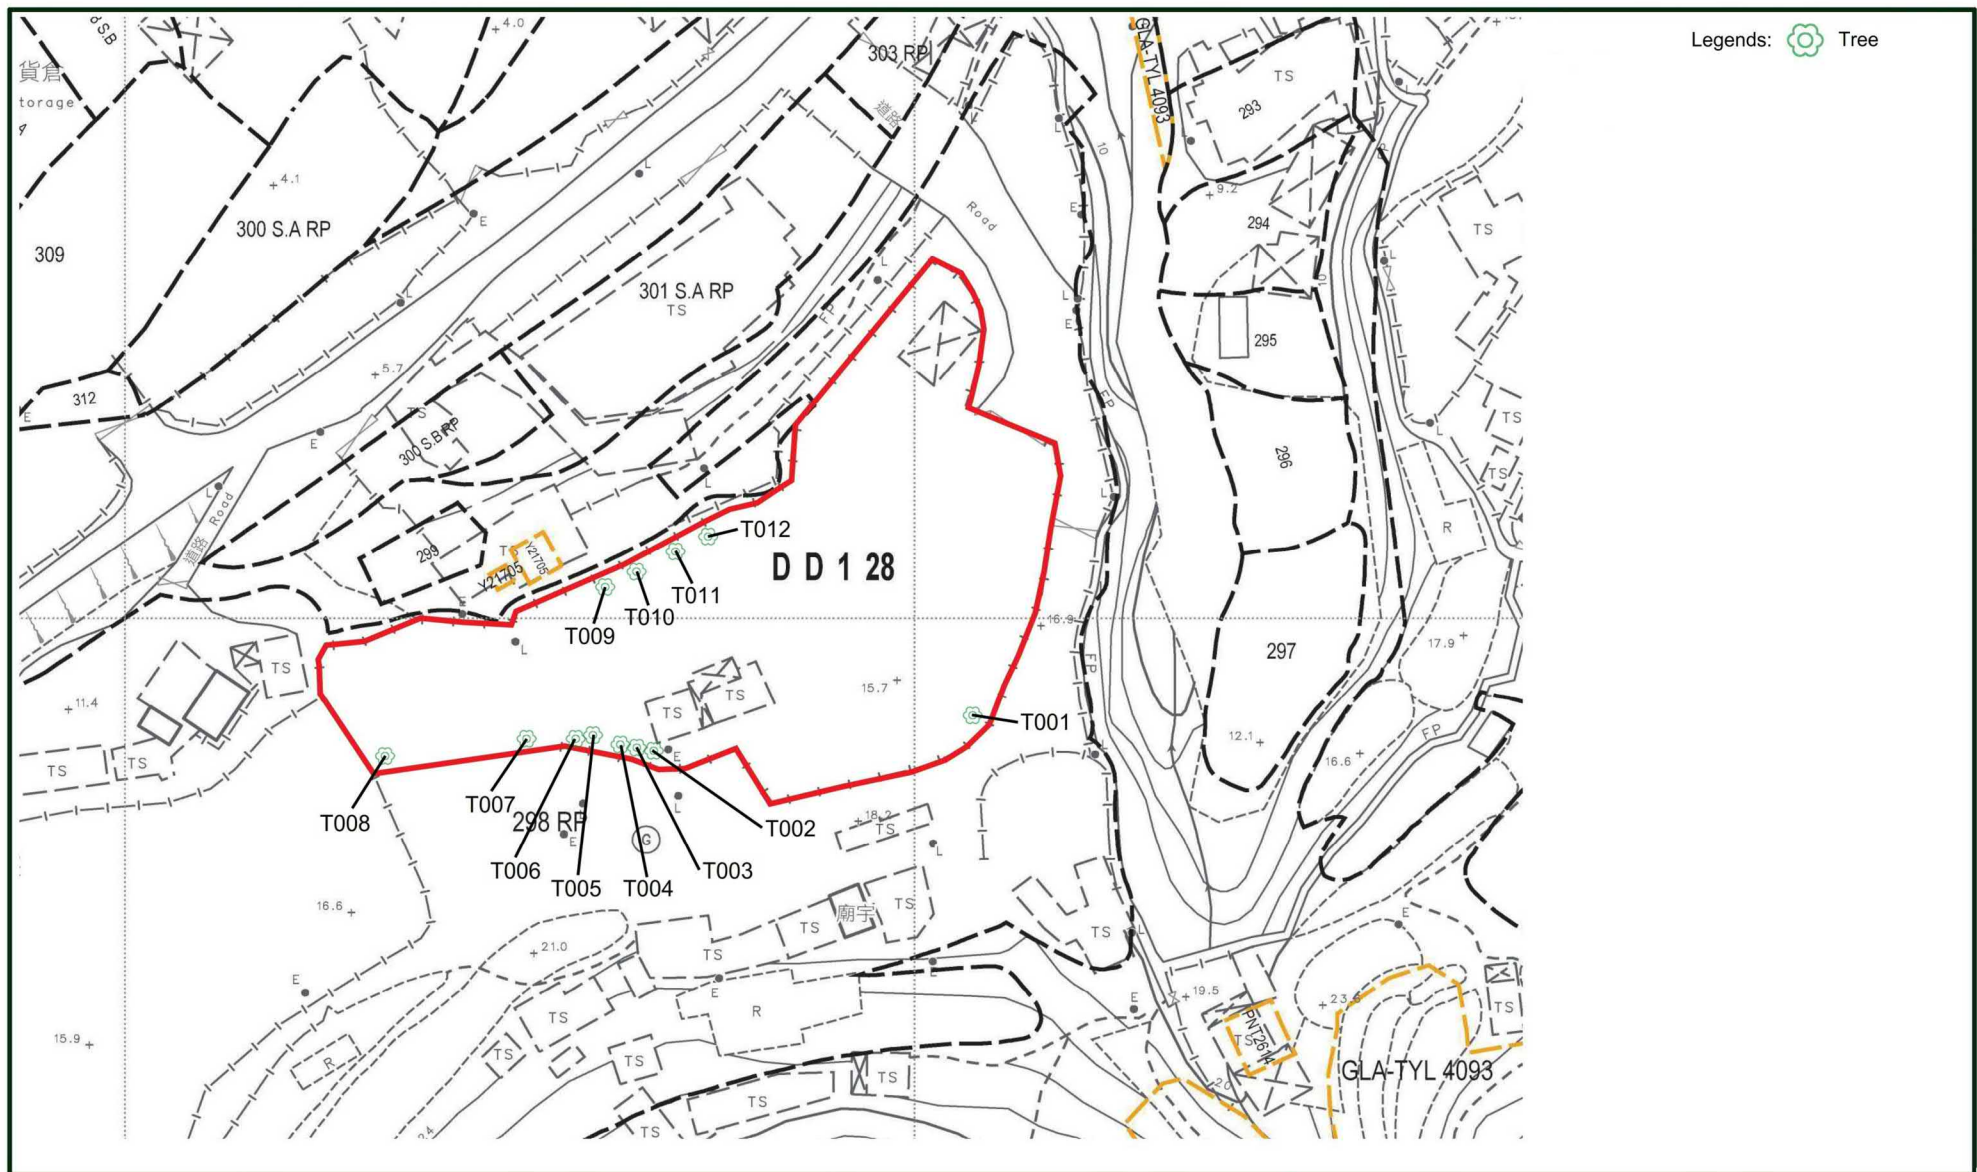

Project: Tree Risk Assessment in Specified Region of DD128

Site Location: DD128
Drawing Title: KSIL05A Tree Plan (Rev.0)

Scale: N.T.S




順林花園園藝保養工程有限公司
Shun Lan Landscaping Limited

(摘錄自申請人於 18. 7. 2023 呈交的進一步資料)
(Extract from Applicant's Further
Information Submitted on 18.7.2023)

參考編號
REFERENCE No.
A/YL-HTF/1155

繪圖 DRAWING
A-2

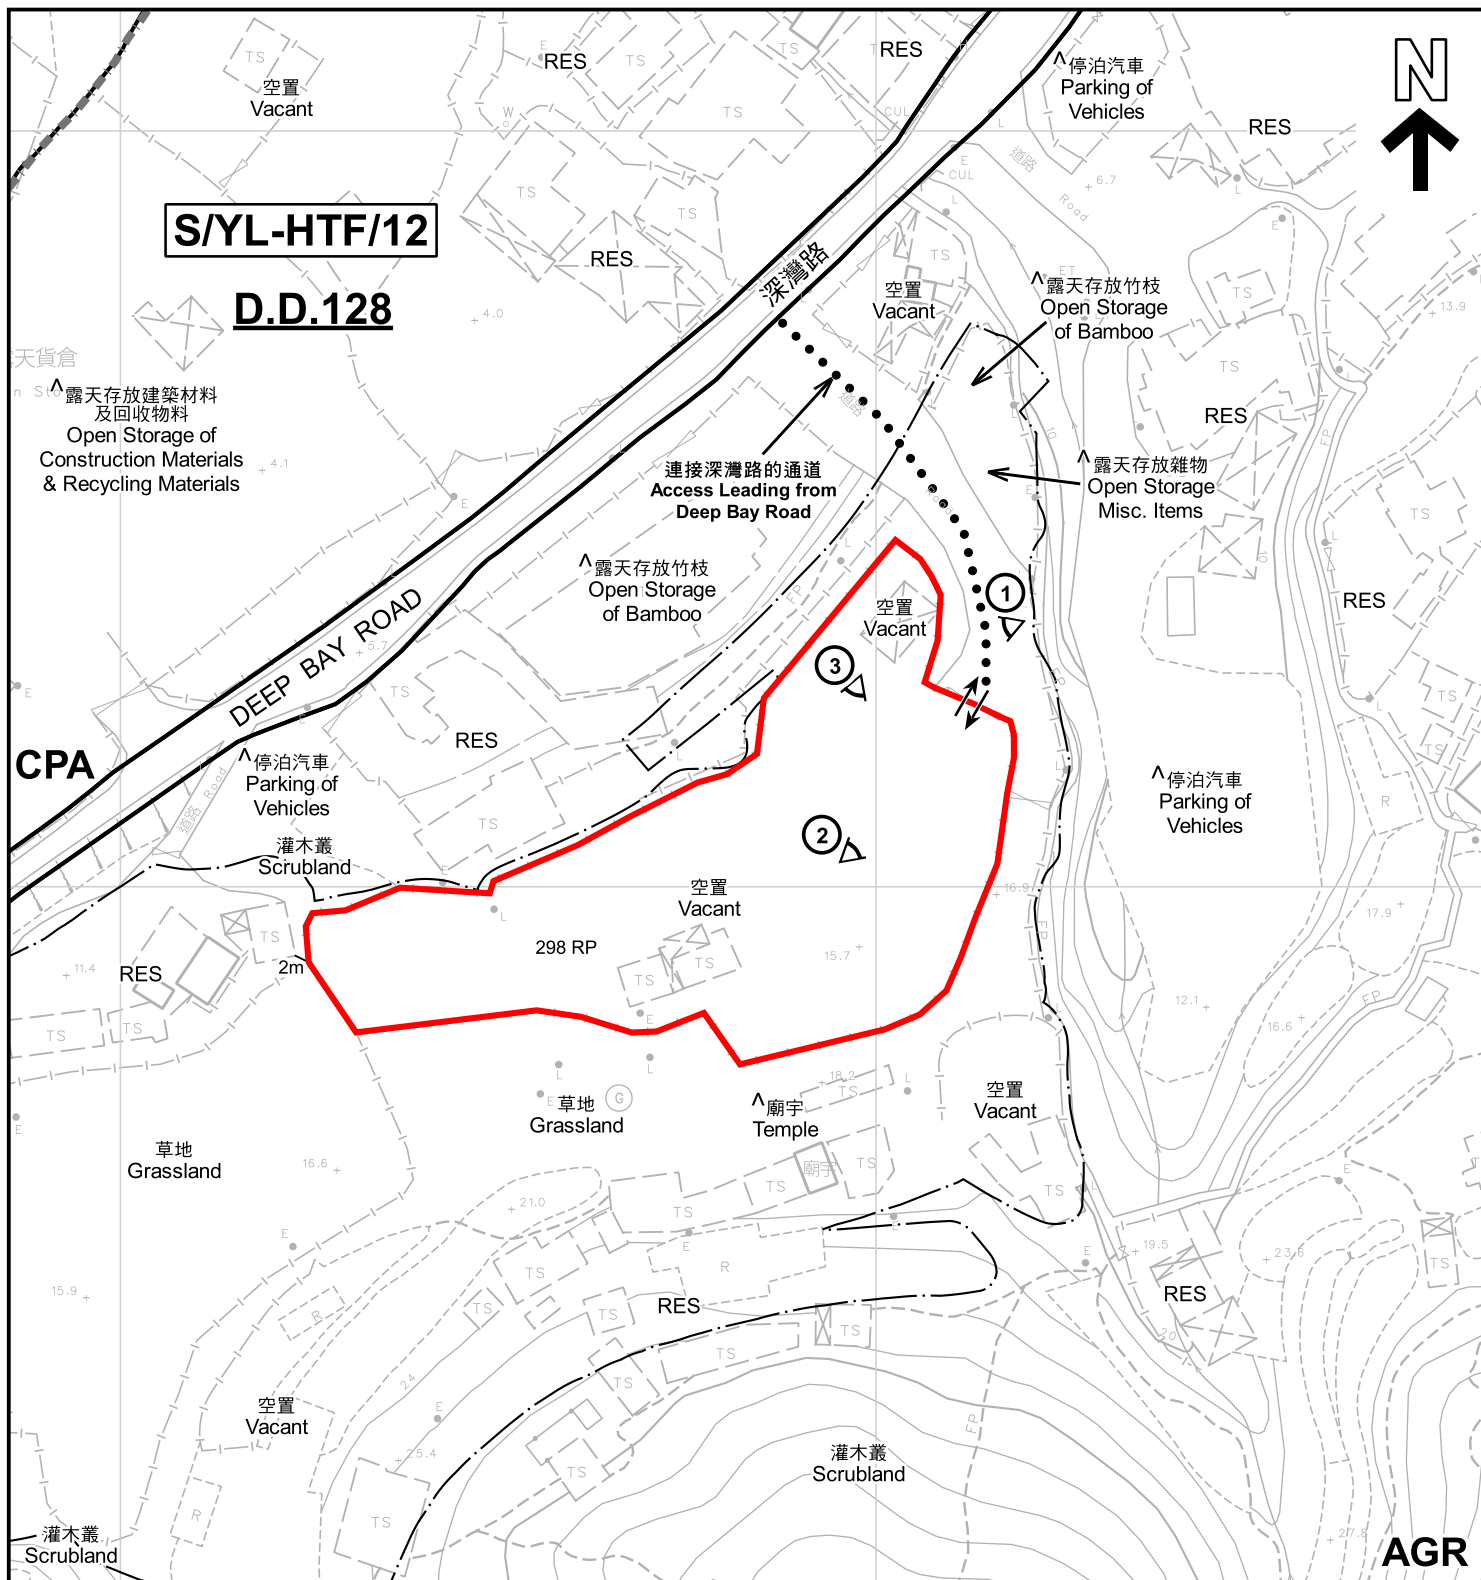

註釋 Notes:

- (1) 2023年6月16日勘測的土地用途
Land uses shown on this plan are in accordance with the land use survey conducted by the Planning Department on 16.6.2023
- (2) * 土地用途跟1992年3月勘測的土地用途一致
Indicates that the use is the same as that revealed by the land use survey conducted by the Planning Department in Mar 1992
- (3) ^ 土地用途跟1992年3月勘測的土地用途有別
Indicates that the use is different from that revealed by the land use survey conducted by the Planning Department in Mar 1992


圖例 LEGEND

- | | | | |
|-----|---|-----------|---|
| | 申請地點 (界線只作識別用)
APPLICATION SITE (BOUNDARY FOR IDENTIFICATION PURPOSE ONLY) | RES | 住用構築物
RESIDENTIAL STRUCTURES |
| AGR | 農業
AGRICULTURE | ① < | 實地照片的觀景點
VIEWING POINT OF SITE PHOTO |
| CPA | 海岸保護區
COASTAL PROTECTION AREA | —+—+—+—+— | 丈量約份界線
D.D. BOUNDARY |
| | | | 入口/出口
INGRESS / EGRESS |

平面圖 SITE PLAN

擬議臨時露天存放建築材料(為期3年)
新界元朗厦村丈量約份第128約地段第298號餘段(部分)
PROPOSED TEMPORARY OPEN STORAGE OF
CONSTRUCTION MATERIALS FOR A PERIOD OF 3 YEARS
LOT 298 RP (PART) IN D.D.128,
HA TSUEN, YUEN LONG, NEW TERRITORIES

SCALE 1 : 1 000 比例尺

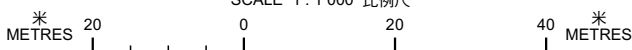

本摘要圖於2023年7月26日擬備，所根據的資料為測量圖編號 6-NW-1B 及 6-NW-1D
EXTRACT PLAN PREPARED ON 26.7.2023
BASED ON SURVEY SHEETS No.
6-NW-1B & 6-NW-1D

規劃署
PLANNING
DEPARTMENT



參考編號
REFERENCE No.
A/YL-HTF/1155

圖 PLAN
A-2



圖例 LEGEND

 申請地點(界線只作識別用)
APPLICATION SITE
(BOUNDARY FOR IDENTIFICATION
PURPOSE ONLY)

本摘要圖於2023年7月26日擬備，所根據的資料為地政總署於2021年12月29日拍得的航攝照片編號 E144304C
EXTRACT PLAN PREPARED ON 26.7.2023
BASED ON AERIAL PHOTOS No.
E144304C TAKEN ON 29.12.2021
BY LANDS DEPARTMENT

航攝照片 AERIAL PHOTO

擬議臨時露天存放建築材料(為期3年)
新界元朗廈村丈量約份第128約地段第298號餘段(部分)
PROPOSED TEMPORARY OPEN STORAGE OF
CONSTRUCTION MATERIALS FOR A PERIOD OF 3 YEARS
LOT 298 RP (PART) IN D.D.128,
HA TSUEN, YUEN LONG, NEW TERRITORIES

規劃署
PLANNING
DEPARTMENT



參考編號
REFERENCE No.
A/YL-HTF/1155

圖 PLAN
A-3



申請地點界線只作識別用 APPLICATION SITE BOUNDARY FOR IDENTIFICATION PURPOSE ONLY

實地照片 SITE PHOTOS

擬議臨時露天存放建築材料(為期3年)
新界元朗廈村丈量約份第128約地段第298號餘段(部分)
PROPOSED TEMPORARY OPEN STORAGE OF
CONSTRUCTION MATERIALS FOR A PERIOD OF 3 YEARS
LOT 298 RP (PART) IN D.D.128,
HA TSUEN, YUEN LONG, NEW TERRITORIES

規 劃 署
PLANNING
DEPARTMENT



參考編號
REFERENCE No.
A/YL-HTF/1155

圖 PLAN
A-4

本圖於2023年7月24日擬備，所根據的資料為攝於2023年6月16日的實地照片
PLAN PREPARED ON 24.7.2023
BASED ON SITE PHOTOS
TAKEN ON 16.6.2023