



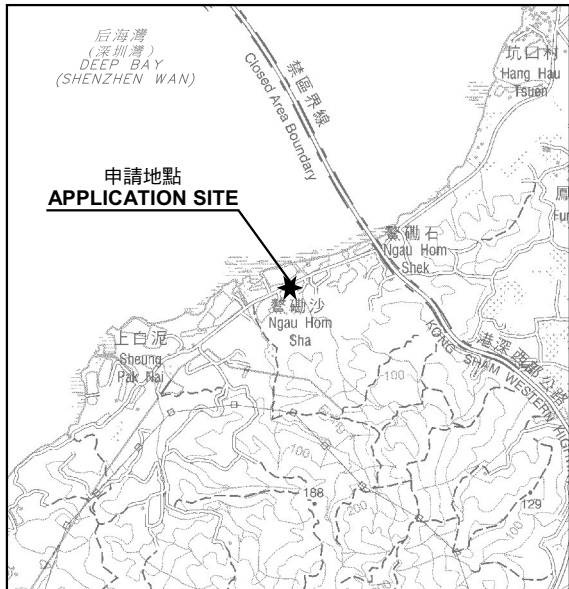

要覽圖 KEY PLAN

SCALE 1 : 50 000 比例尺

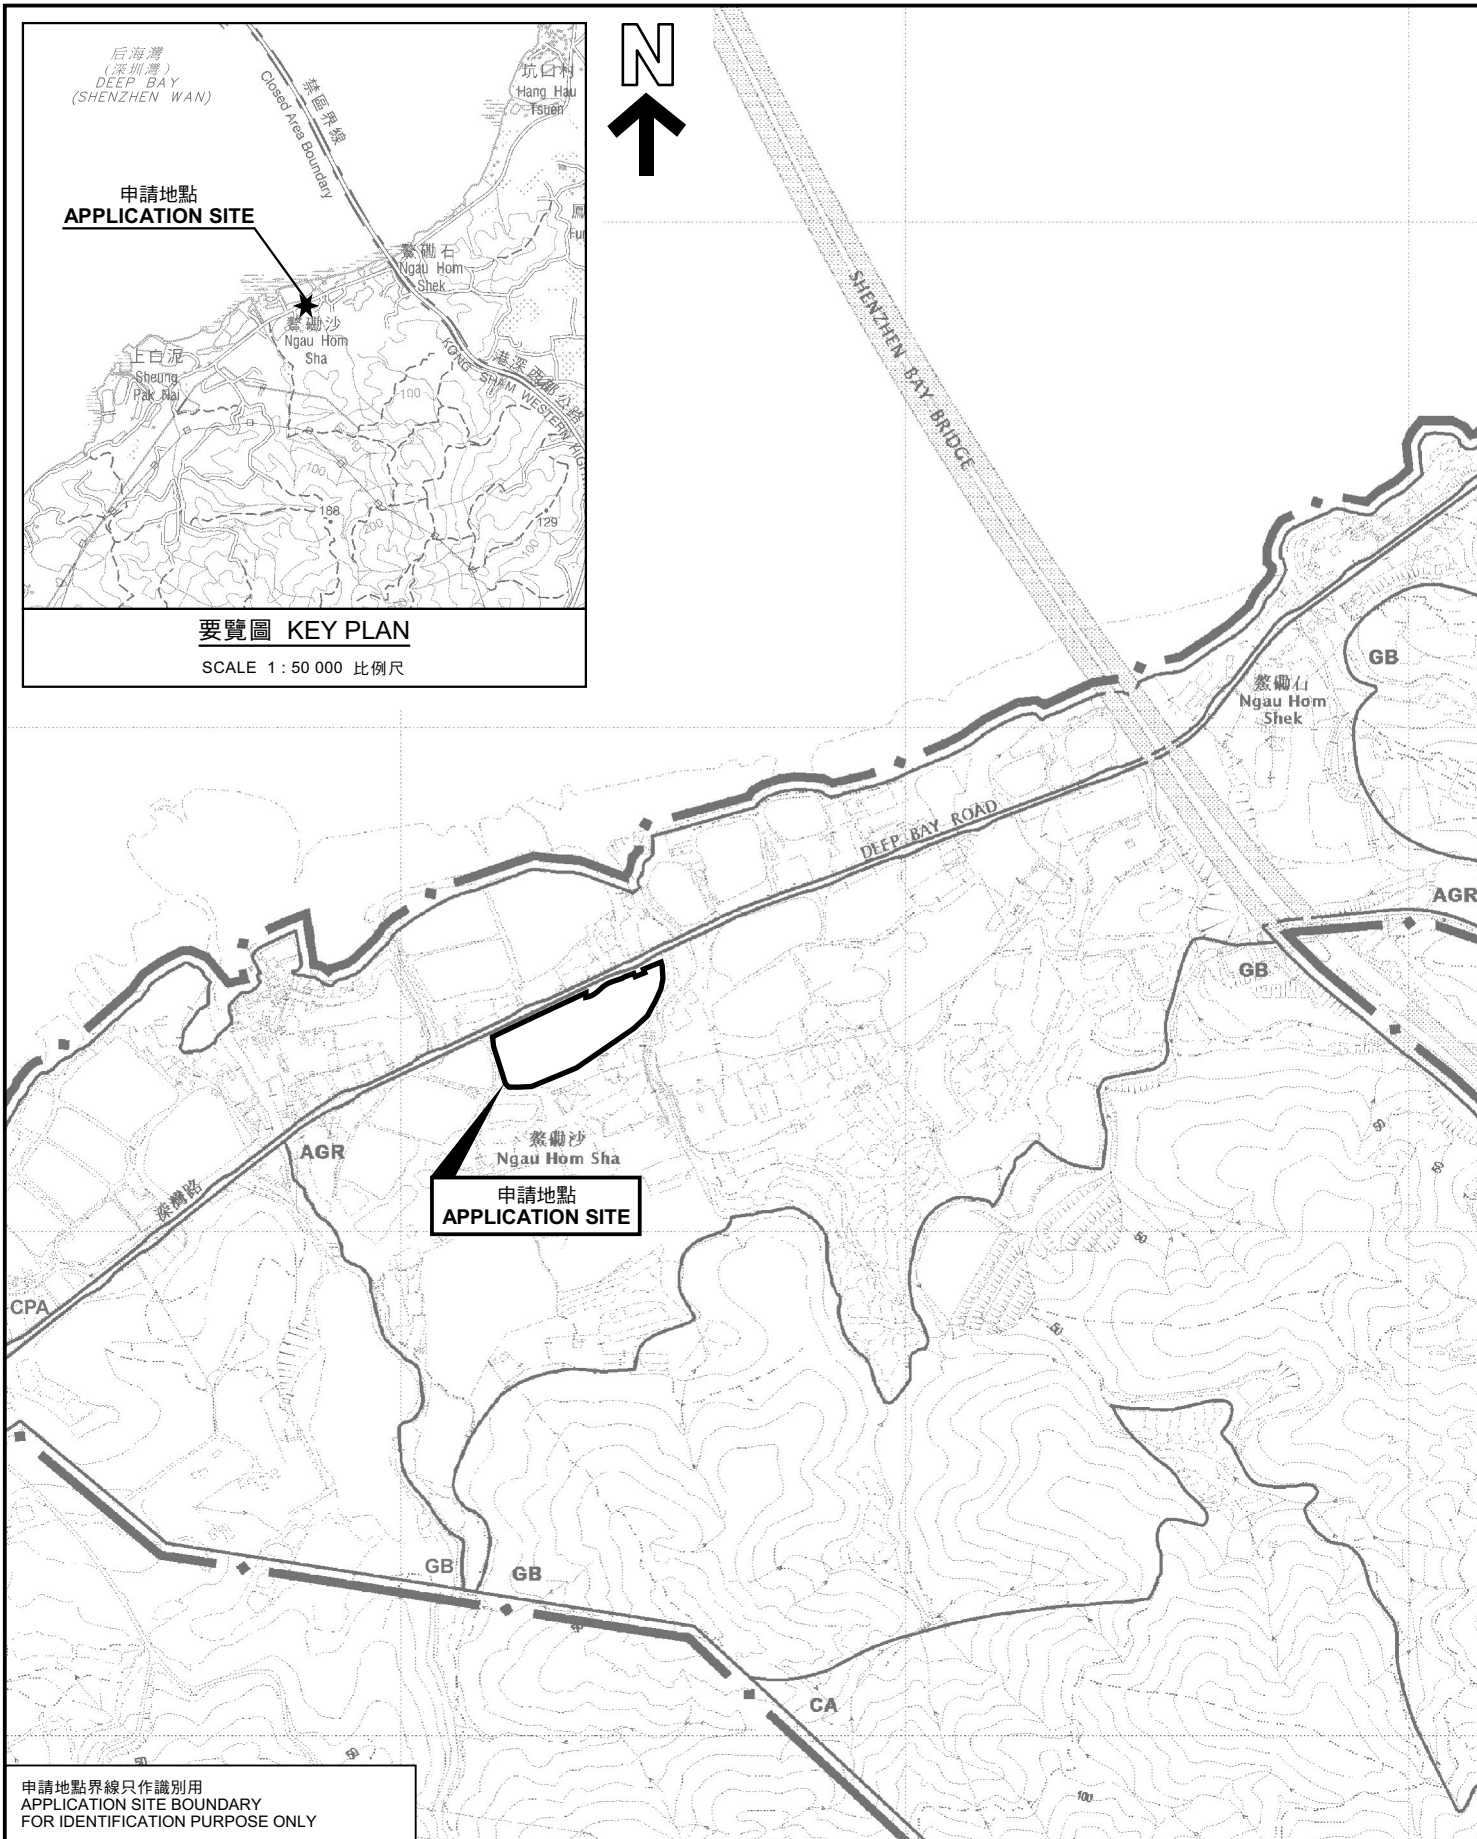

申請地點界線只作識別用  
APPLICATION SITE BOUNDARY  
FOR IDENTIFICATION PURPOSE ONLY

位置圖 LOCATION PLAN

擬議臨時倉庫存放雜貨（為期3年）及相關的填土工程  
新界元朗厦村丈量約份第128約地段第505號餘段（部分）、第506號（部分）、  
第507號（部分）、第508號、第509號（部分）及第510號（部分）  
PROPOSED TEMPORARY WAREHOUSE  
FOR STORAGE OF MISCELLANEOUS GOODS  
FOR A PERIOD OF 3 YEARS AND ASSOCIATED FILLING OF LAND  
LOTS 505 RP (PART), 506 (PART), 507 (PART), 508, 509 (PART) AND 510 (PART)  
IN D.D. 128, HA TSUEN, YUEN LONG, NEW TERRITORIES  
SCALE 1 : 7 500 比例尺

米 100 0 100 200 300 米  
METRES

規劃署  
PLANNING  
DEPARTMENT



參考編號  
REFERENCE No.  
A/YL-HTF/1158

圖 PLAN  
A-1

本摘要圖於2023年9月11日擬備，  
所根據的資料為於2018年10月16日  
核准的分區計劃大綱圖編號 S/YL-HTF/12  
EXTRACT PLAN PREPARED ON 11.9.2023  
BASED ON OUTLINE ZONING PLAN No.  
S/YL-HTF/12 APPROVED ON 16.10.2018