


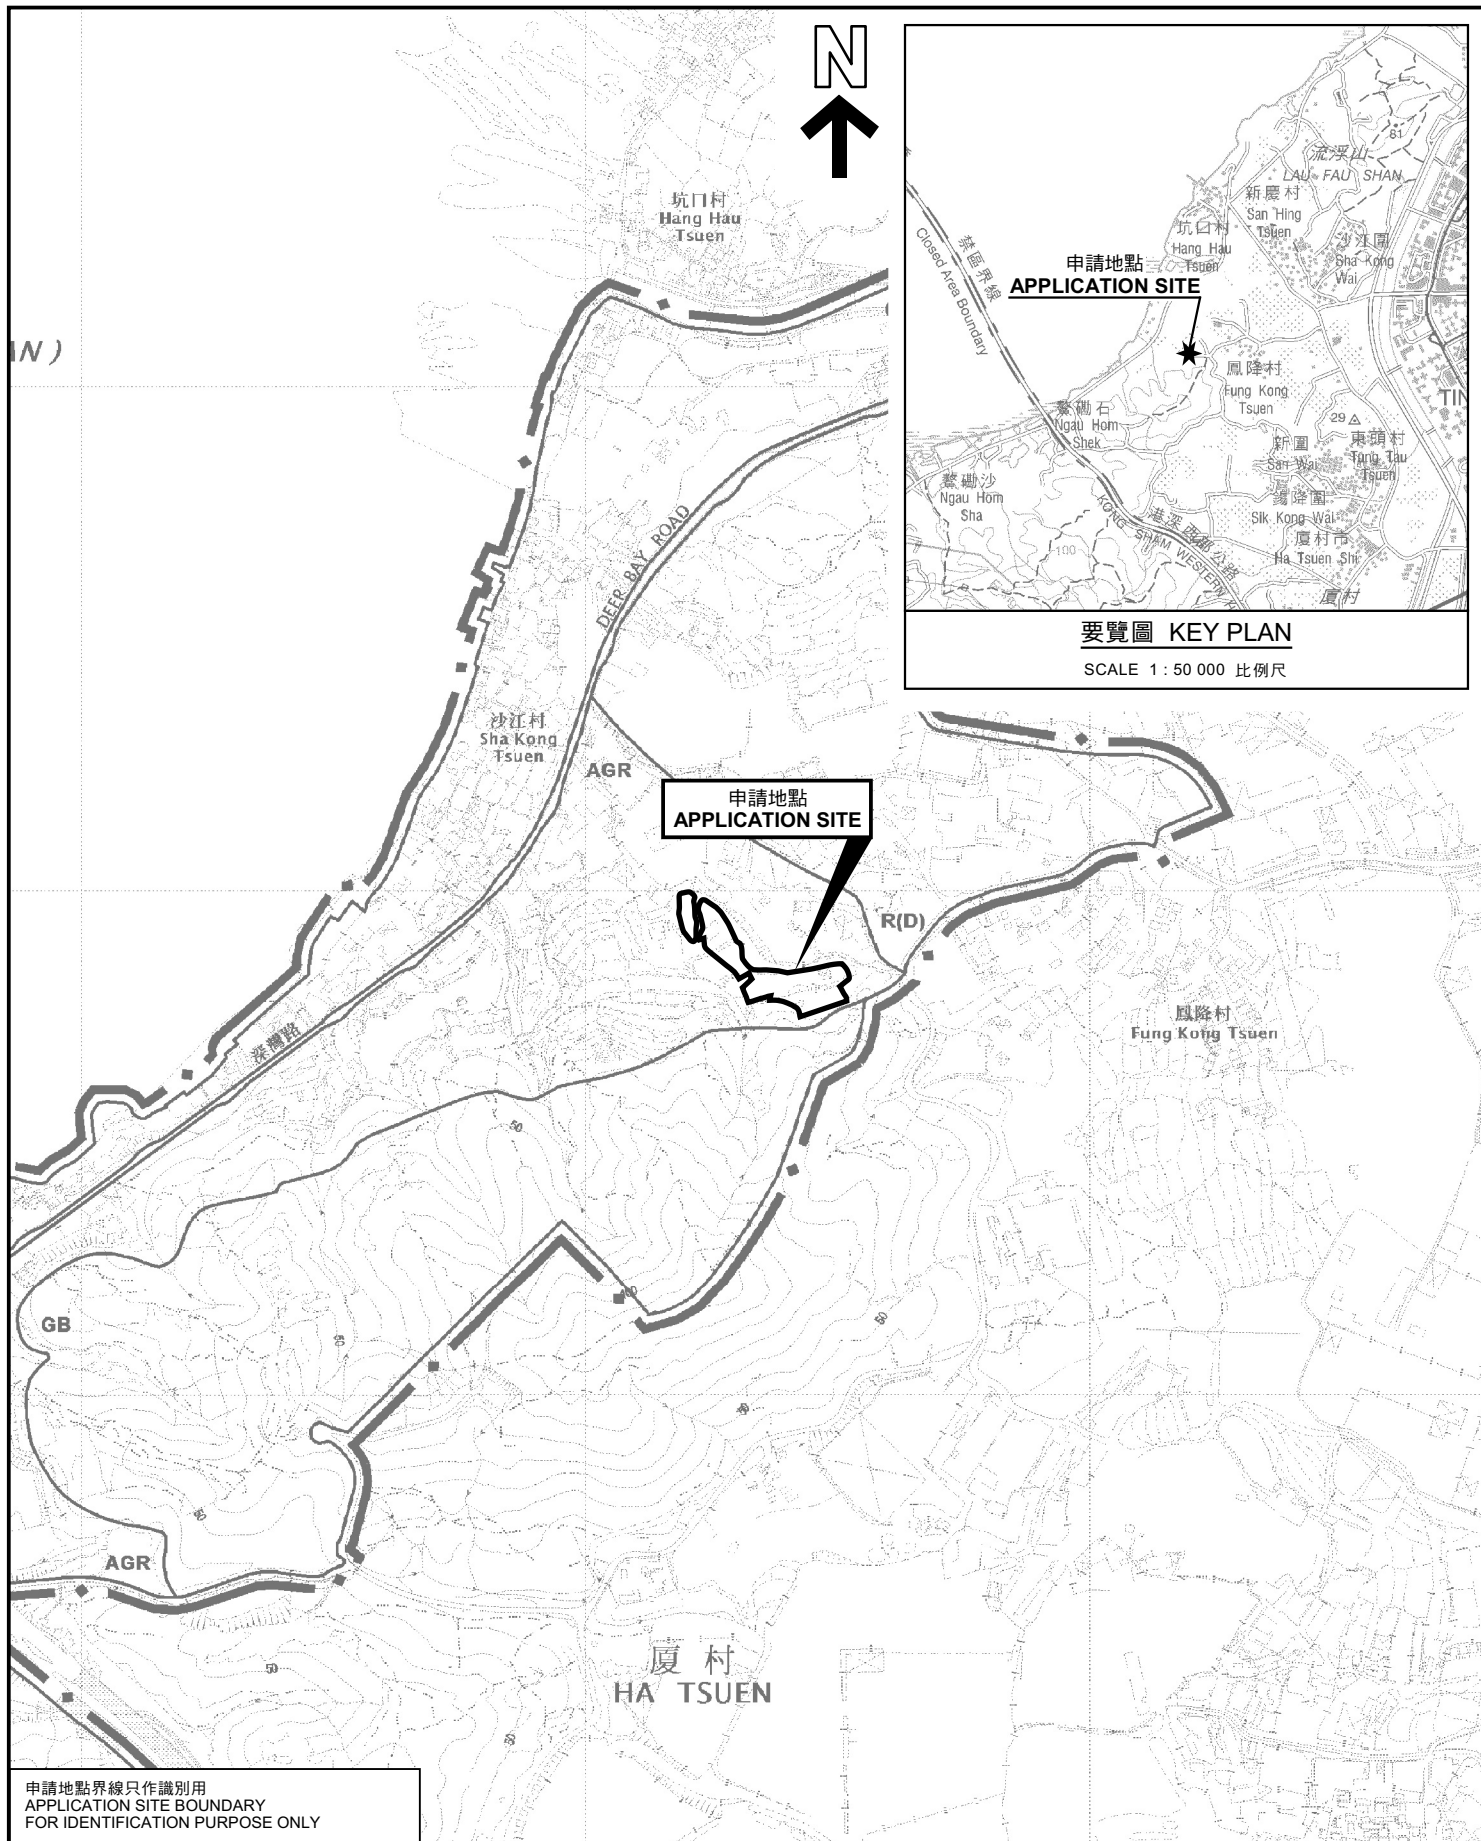

要覽圖 KEY PLAN

SCALE 1 : 50 000 比例尺

申請地點界線只作識別用
APPLICATION SITE BOUNDARY
FOR IDENTIFICATION PURPOSE ONLY

位置圖 LOCATION PLAN

擬議臨時貨倉(存放建築材料、五金及電子零件)
及露天存放建築材料連附屬辦公室(為期3年)
新界元朗厦村丈量約份第128約地段第126號(部分)及第128號
PROPOSED TEMPORARY WAREHOUSE (STORAGE OF
CONSTRUCTION MATERIALS, METAL AND ELECTRONIC PARTS)
AND OPEN STORAGE OF CONSTRUCTION MATERIALS
WITH ANCILLARY OFFICE FOR A PERIOD OF 3 YEARS
LOTS 126 (PART) AND 128 IN D.D. 128,
HA TSUEN, YUEN LONG, NEW TERRITORIES
SCALE 1 : 7 500 比例尺

米 100 0 100 200 300 米
METRES

規劃署
PLANNING
DEPARTMENT



參考編號
REFERENCE No.
A/YL-HTF/1163

圖 PLAN
A-1

本摘要圖於2023年12月7日擬備，
所根據的資料為於2018年10月16日
核准的分區計劃大綱圖編號 S/YL-HTF/12
EXTRACT PLAN PREPARED ON 7.12.2023
BASED ON OUTLINE ZONING PLAN No.
S/YL-HTF/12 APPROVED ON 16.10.2018