
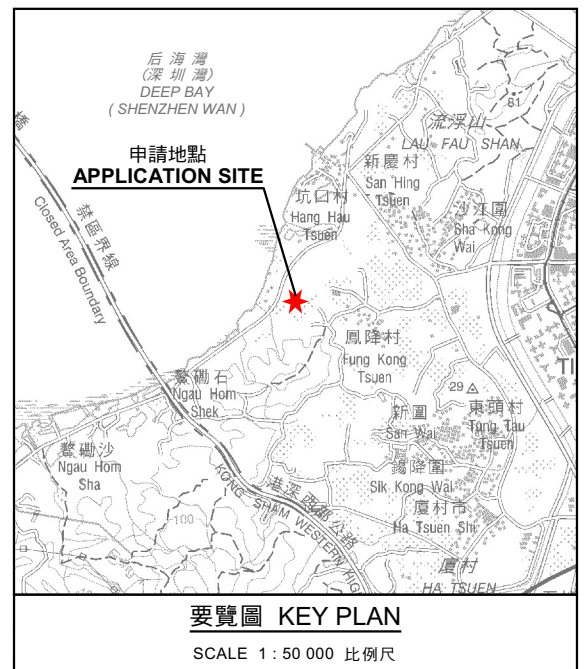


流浮山
LAU FAU SH.

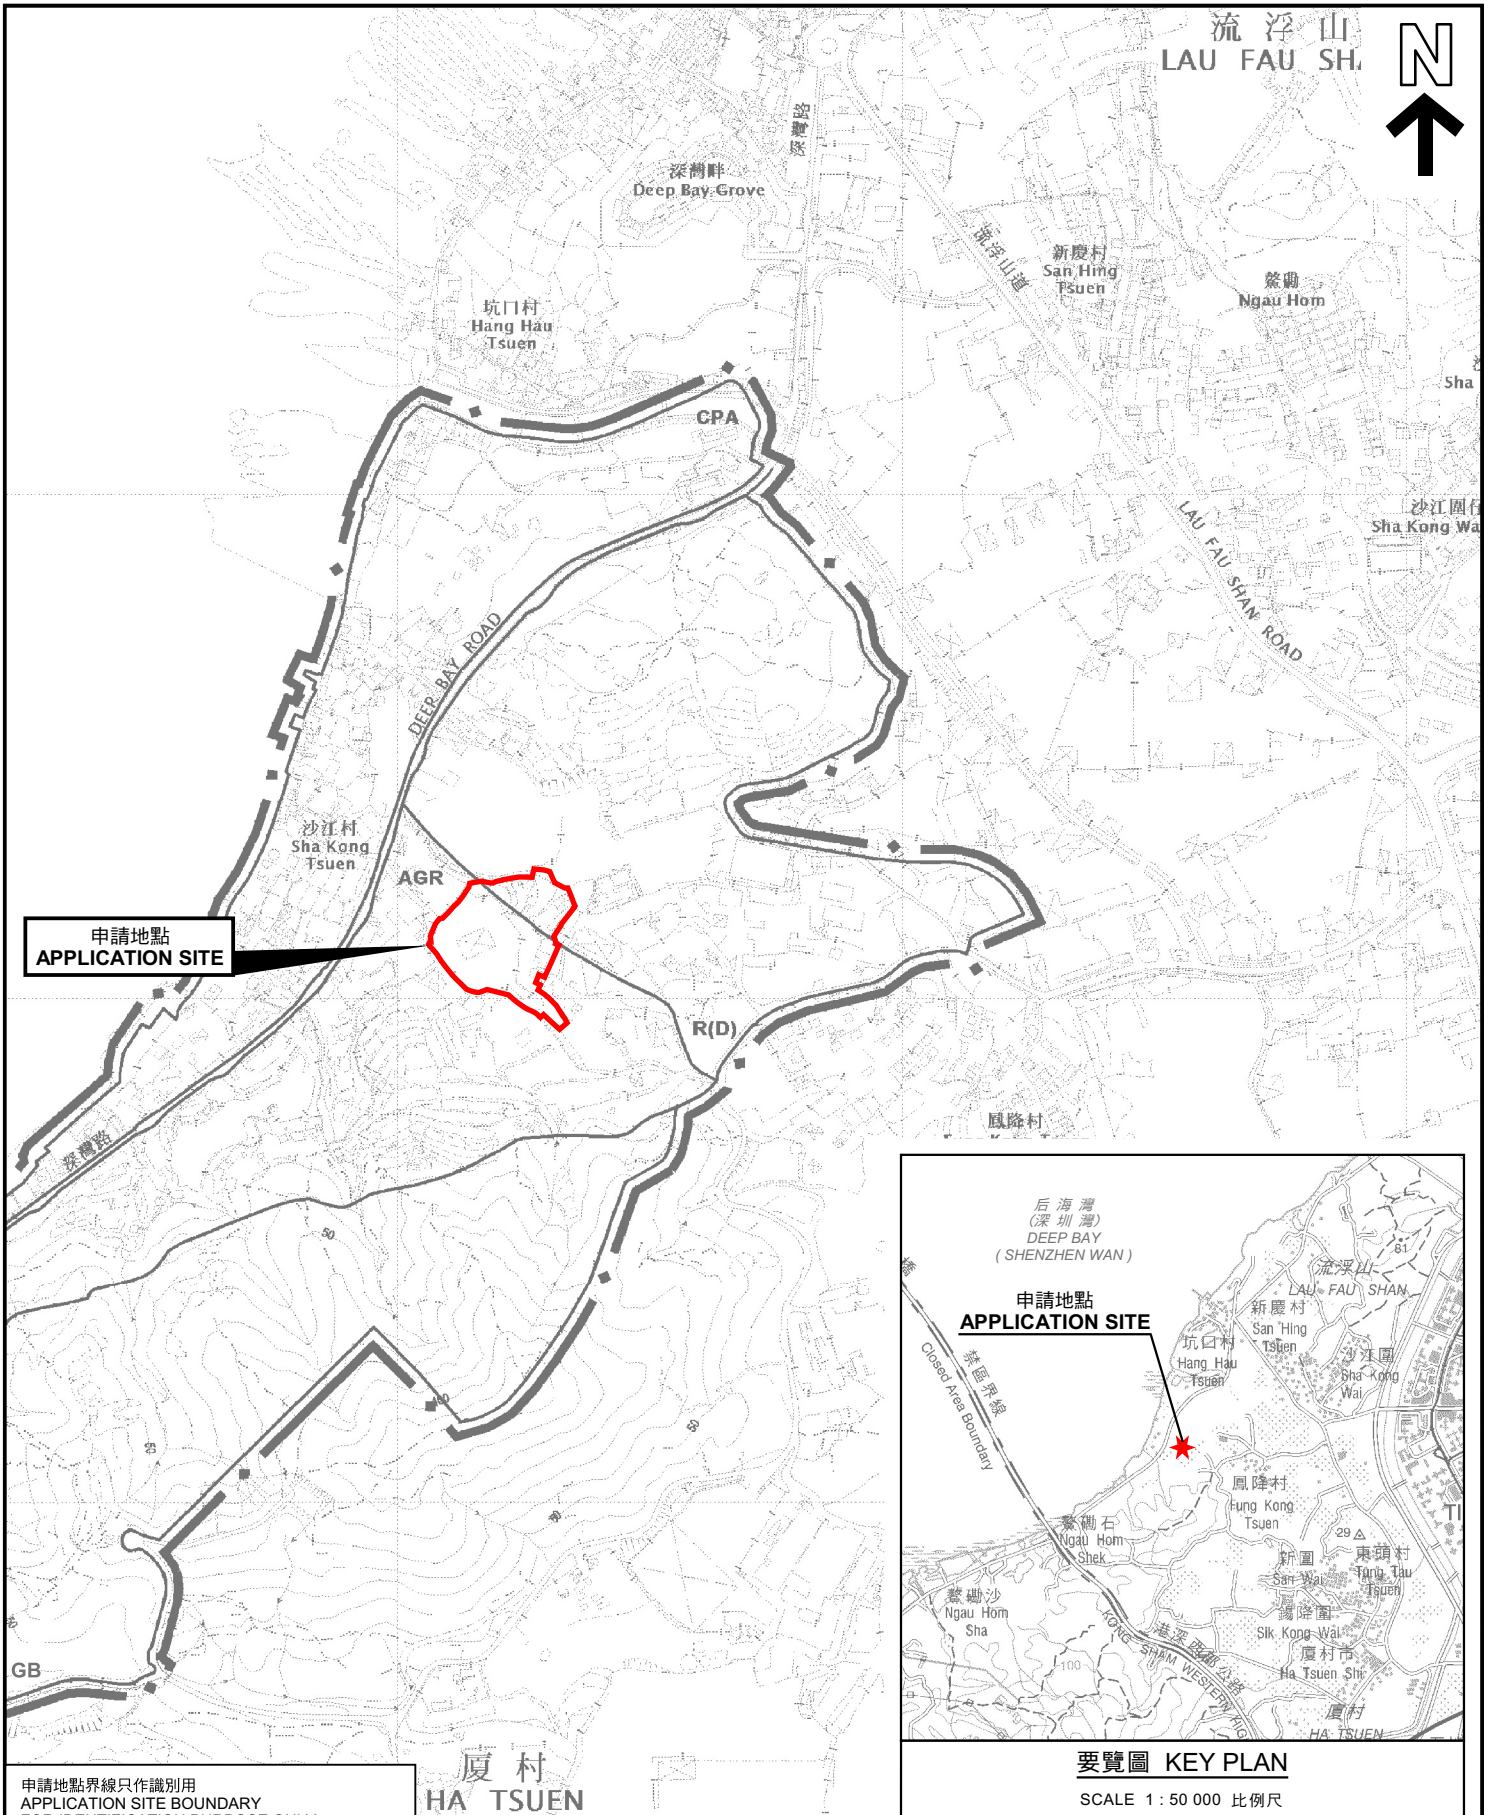

位置圖 LOCATION PLAN

擬議臨時貨倉(存放建築材料、五金及電子零件)及露天存放建築材料(為期3年)
新界元朗厦村丈量約份第128約地段第130號(部分)、第131號、第132號(部分)、第134號(部分)、
第260號(部分)、第261號(部分)、第262號、第263號、第264號及第268號(部分)和毗連政府土地
PROPOSED TEMPORARY WAREHOUSE (STORAGE OF CONSTRUCTION MATERIALS,
METAL AND ELECTRONIC PARTS) AND OPEN STORAGE OF
CONSTRUCTION MATERIALS FOR A PERIOD OF 3 YEARS
LOTS 130 (PART), 131, 132 (PART), 134 (PART), 260 (PART), 261 (PART), 262,
263, 264 AND 268 (PART) IN D.D.128 AND ADJOINING GOVERNMENT LAND,
HA TSUEN, YUEN LONG, NEW TERRITORIES
SCALE 1 : 7 500 比例尺

米 100 0 100 200 300 米
METRES

規劃署
PLANNING
DEPARTMENT



參考編號
REFERENCE No.
A/YL-HTF/1173

圖 PLAN
A-1

本摘要圖於2024年5月3日擬備，
所根據的資料為於2018年10月16日
核准的分區計劃大綱圖編號 S/YL-HTF/12
EXTRACT PLAN PREPARED ON 3.5.2024
BASED ON OUTLINE ZONING PLAN No.
S/YL-HTF/12 APPROVED ON 16.10.2018