


流浮山
LAU FAU SH.

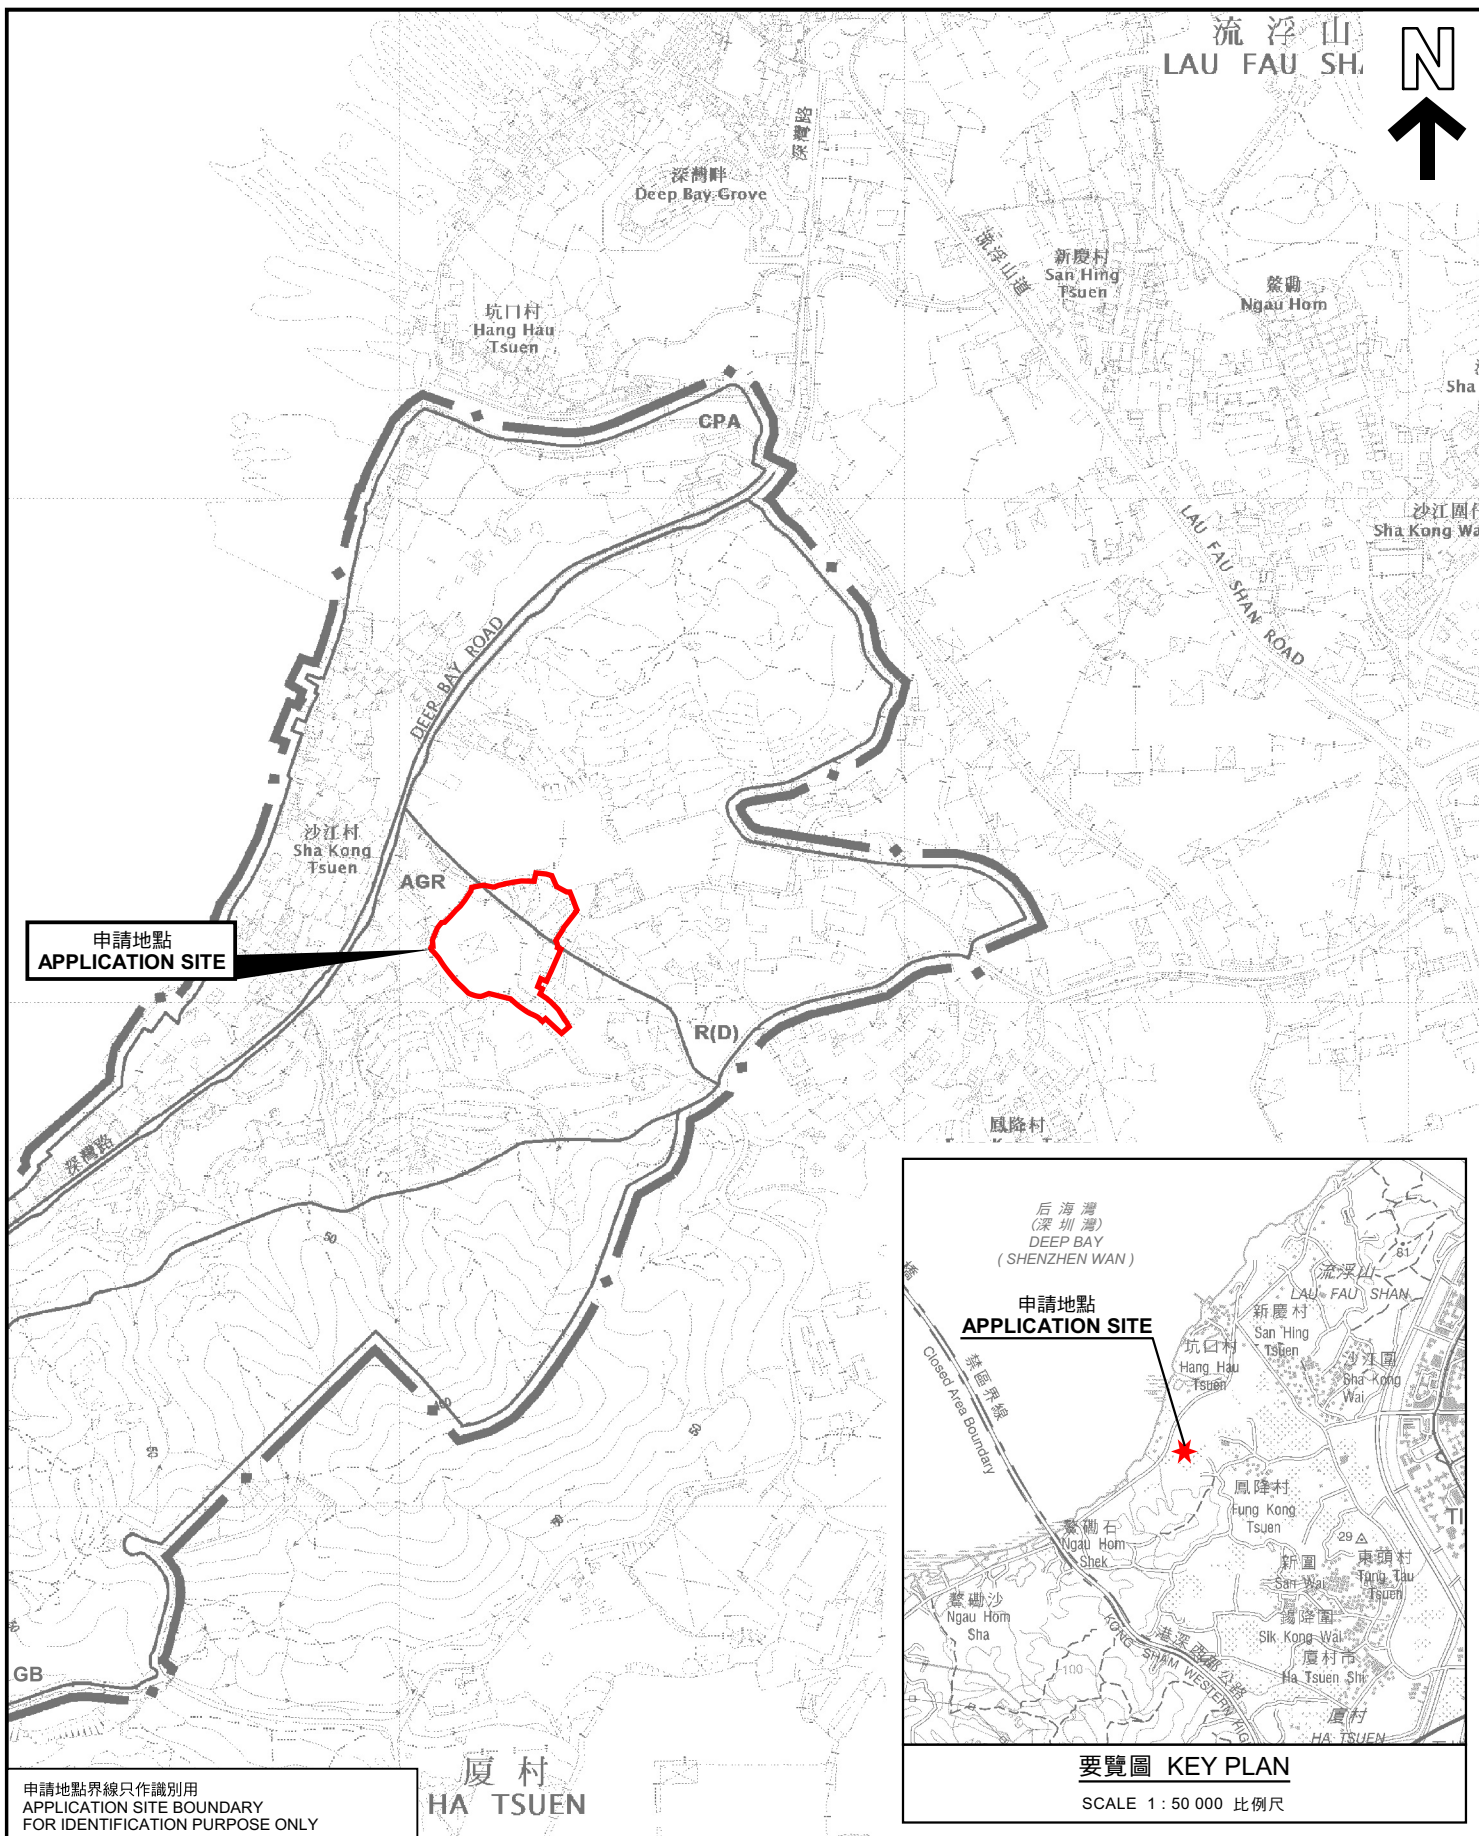


要覽圖 KEY PLAN

SCALE 1 : 50 000 比例尺

位置圖 LOCATION PLAN

擬議臨時貨倉(存放建築材料、五金及電子零件)及露天存放建築材料(為期3年)
新界元朗厦村丈量約份第128約地段第130號(部分)、第131號、第132號(部分)、第134號(部分)、
第260號(部分)、第261號(部分)、第262號、第263號、第264號及第268號(部分)和毗連政府土地
PROPOSED TEMPORARY WAREHOUSE (STORAGE OF CONSTRUCTION MATERIALS,
METAL AND ELECTRONIC PARTS) AND OPEN STORAGE OF
CONSTRUCTION MATERIALS FOR A PERIOD OF 3 YEARS
LOTS 130 (PART), 131, 132 (PART), 134 (PART), 260 (PART), 261 (PART), 262,
263, 264 AND 268 (PART) IN D.D.128 AND ADJOINING GOVERNMENT LAND,
HA TSUEN, YUEN LONG, NEW TERRITORIES

SCALE 1 : 7 500 比例尺

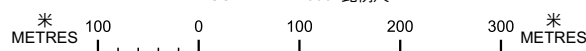

規劃署
PLANNING
DEPARTMENT



參考編號
REFERENCE No.
A/YL-HTF/1173

圖 PLAN
A-1

申請地點界線只作識別用
APPLICATION SITE BOUNDARY
FOR IDENTIFICATION PURPOSE ONLY

本摘要圖於2024年8月16日擬備，
所根據的資料為於2018年10月16日
核准的分區計劃大綱圖編號 S/YL-HTF/12
EXTRACT PLAN PREPARED ON 16.8.2024
BASED ON OUTLINE ZONING PLAN No.
S/YL-HTF/12 APPROVED ON 16.10.2018