

註釋 Notes :

- (1) 2024年4月12日勘測的土地用途
Land uses shown on this plan are in accordance with the land use survey conducted by the Planning Department on 12.4.2024
- (2) * 土地用途跟1992年3月勘測的土地用途一致
Indicates that the use is the same as that revealed by the land use survey conducted by the Planning Department in Mar 1992
- (3) ^ 土地用途跟1992年3月勘測的土地用途有別
Indicates that the use is different from that revealed by the land use survey conducted by the Planning Department in Mar 1992

圖例 LEGEND

- 申請地點 (界線只作識別用)
APPLICATION SITE (BOUNDARY FOR IDENTIFICATION PURPOSE ONLY)
- R(D) 住宅(丁類)
RESIDENTIAL (GROUP D)
- G/I/C 政府、機構或社區
GOVERNMENT, INSTITUTION OR COMMUNITY
- O 休憩用地
OPEN SPACE
- RES 住用構築物
RESIDENTIAL STRUCTURES
- ① 實地照片的觀景點
VIEWING POINT OF SITE PHOTO
- ↔ 入口/出口
INGRESS / EGRESS

平面圖 SITE PLAN

本摘要圖於2024年5月7日擬備，所根據的資料為測量圖編號 6-NW-1B 和 6-NW-2A
EXTRACT PLAN PREPARED ON 7.5.2024
BASED ON SURVEY SHEETS No. 6-NW-1B and 6-NW-2A

擬議臨時露天存放建築材料(為期3年)
新界元朗厦村丈量約份第128約地段第186號(部分)
PROPOSED TEMPORARY OPEN STORAGE OF CONSTRUCTION MATERIALS FOR A PERIOD OF 3 YEARS
LOT 186 (PART) IN D.D.128,
HA TSUEN, YUEN LONG, NEW TERRITORIES

SCALE 1 : 1 000 比例尺


米 20 0 20 40 米
METRES

規劃署
PLANNING
DEPARTMENT



參考編號
REFERENCE No.
A/YL-HTF/1175

圖 PLAN
A-2

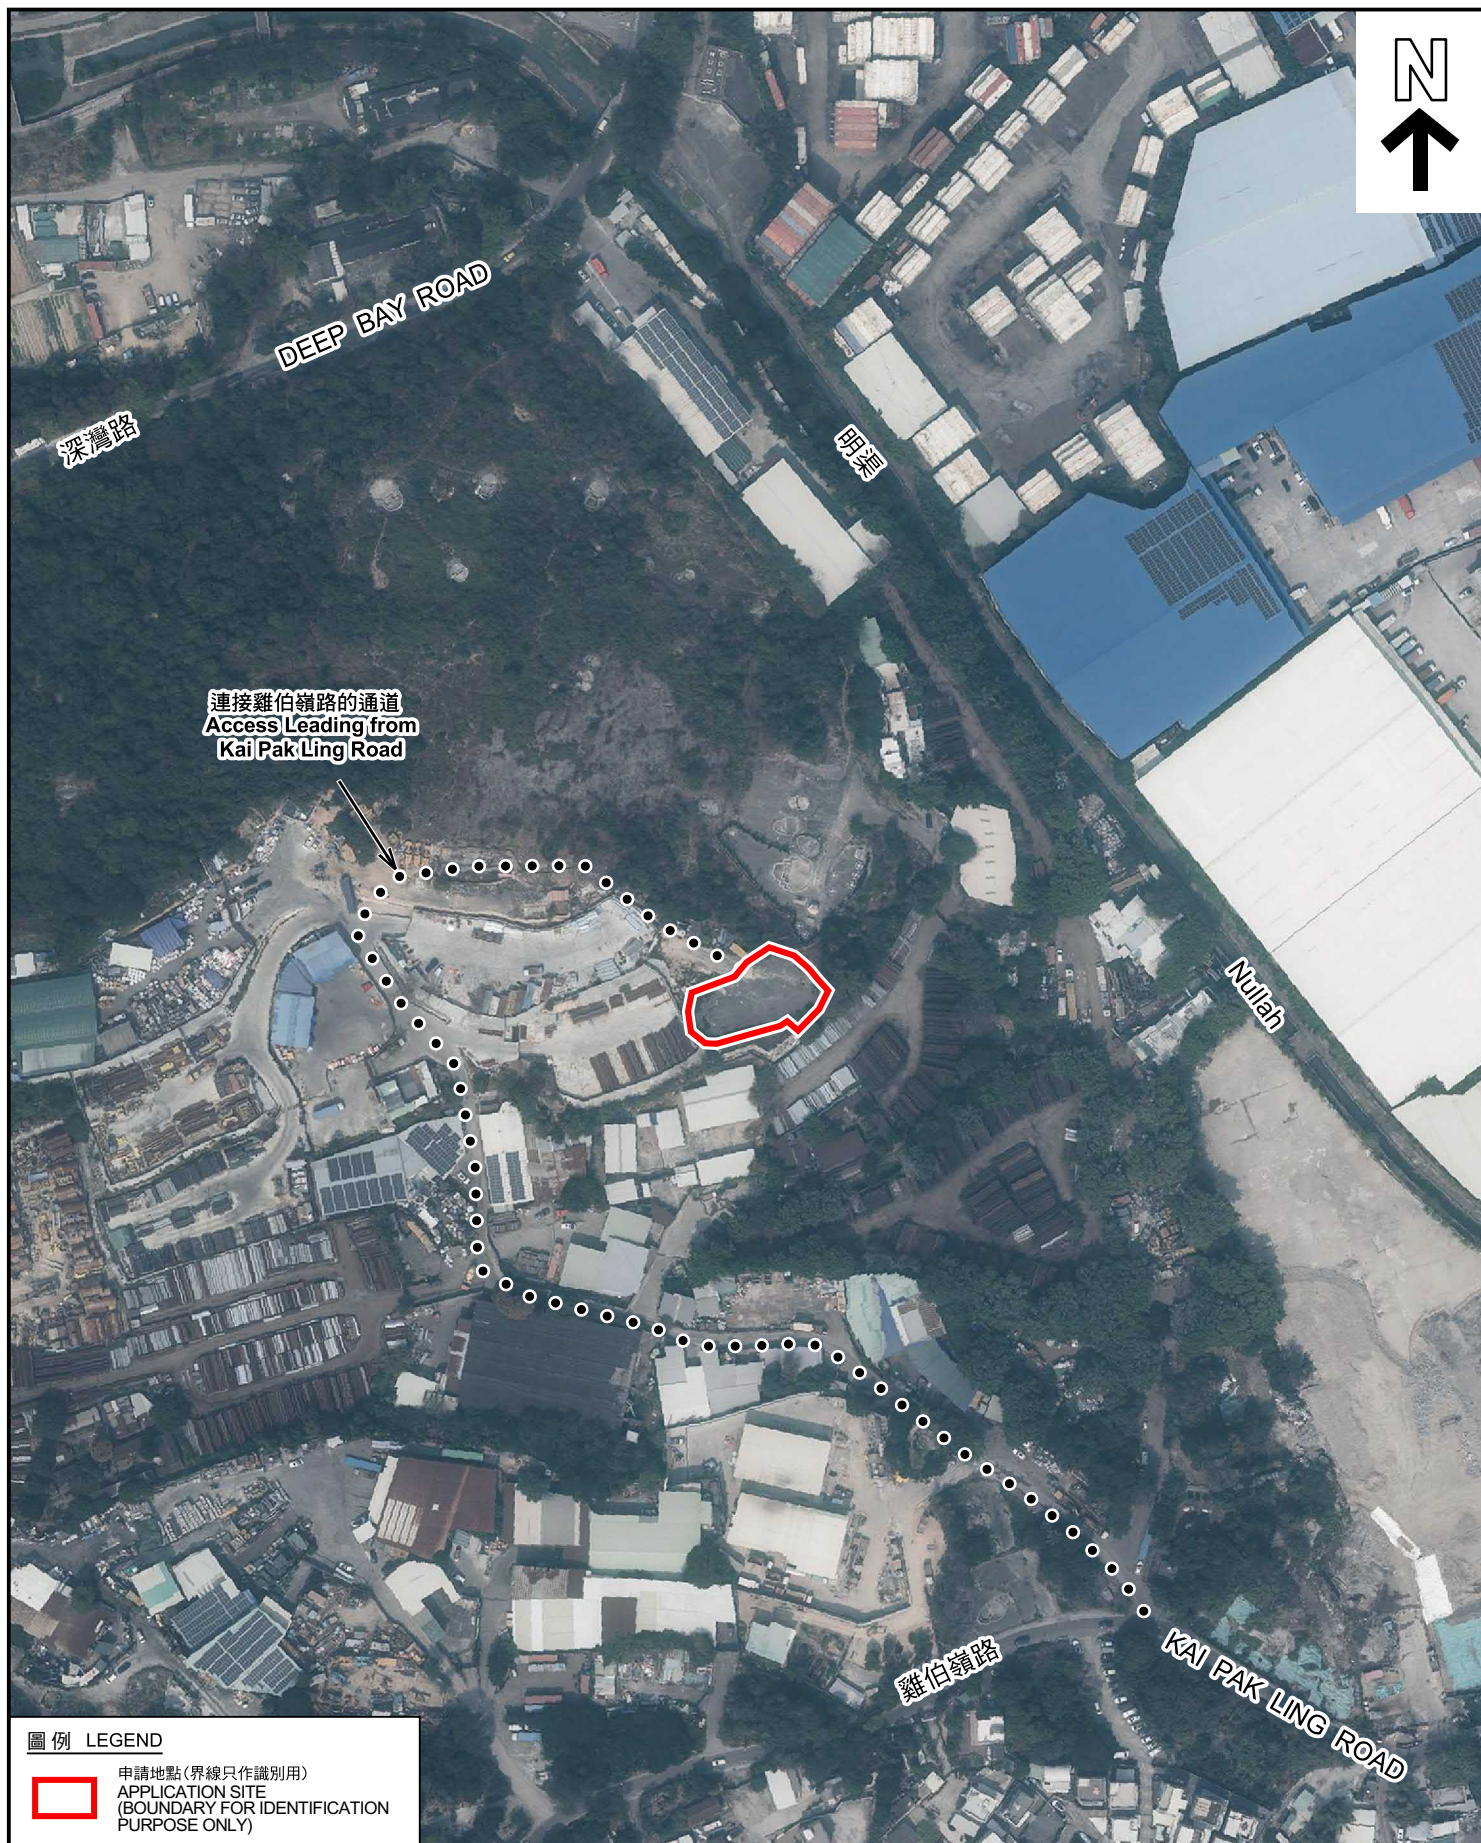

圖例 LEGEND

 申請地點(界線只作識別用)
APPLICATION SITE
(BOUNDARY FOR IDENTIFICATION
PURPOSE ONLY)

本摘要圖於2024年4月23日擬備，所根據的資料為地政總署於2023年2月24日拍得的航攝照片編號 E187429C
EXTRACT PLAN PREPARED ON 23.4.2024
BASED ON AERIAL PHOTO No.
E187429C TAKEN ON 24.2.2023
BY LANDS DEPARTMENT

航攝照片 AERIAL PHOTO

擬議臨時露天存放建築材料(為期3年)
新界元朗厦村丈量約份第128約地段第186號(部分)
PROPOSED TEMPORARY OPEN STORAGE OF CONSTRUCTION
MATERIALS FOR A PERIOD OF 3 YEARS
LOT 186 (PART) IN D.D.128,
HA TSUEN, YUEN LONG, NEW TERRITORIES

規劃署
PLANNING
DEPARTMENT



參考編號
REFERENCE No.
AYL-HTF/1175

圖 PLAN
A-3



實地照片 SITE PHOTOS

擬議臨時露天存放建築材料(為期3年)
新界元朗厦村丈量約份第128約地段第186號(部分)
PROPOSED TEMPORARY OPEN STORAGE OF CONSTRUCTION
MATERIALS FOR A PERIOD OF 3 YEARS
LOT 186 (PART) IN D.D.128,
HA TSUEN, YUEN LONG, NEW TERRITORIES

規 劃 署
PLANNING
DEPARTMENT



參考編號
REFERENCE No.
A/YL-HTF/1175

圖 PLAN
A-4

本圖於2024年5月7日擬備，所根據的
資料為攝於2024年4月12日的實地照片
PLAN PREPARED ON 7.5.2024
BASED ON SITE PHOTOS
TAKEN ON 12.4.2024