


場地設計圖

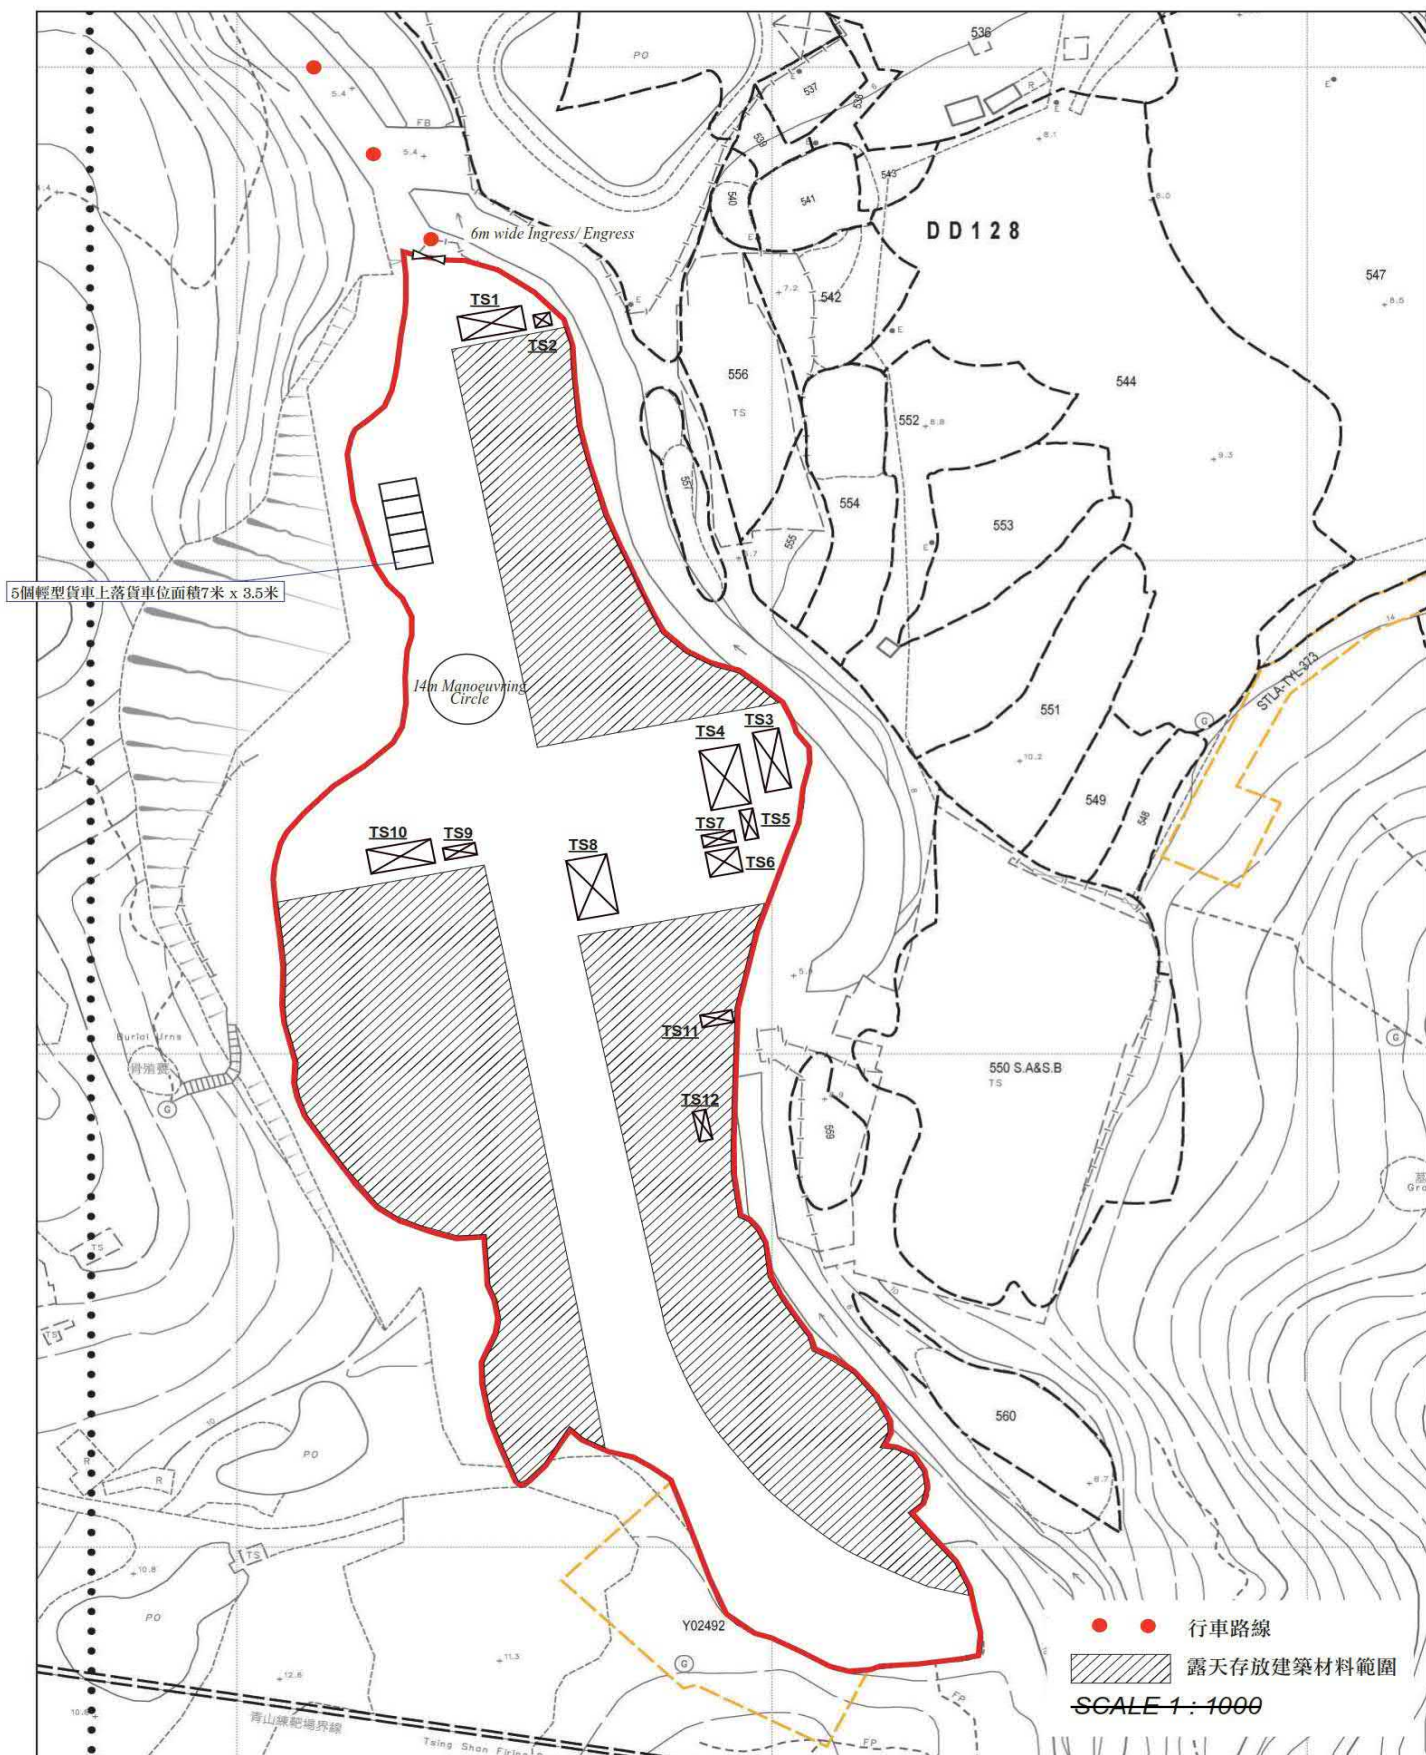


(摘錄自申請人於 20.8.2024 呈交的補充資料)
(Extract from Applicant's Supplementary
Information Submitted on 20.8.2024)

參考編號
REFERENCE No.
AYL-HTF/1178

繪圖 DRAWING
A-1

填土位置圖

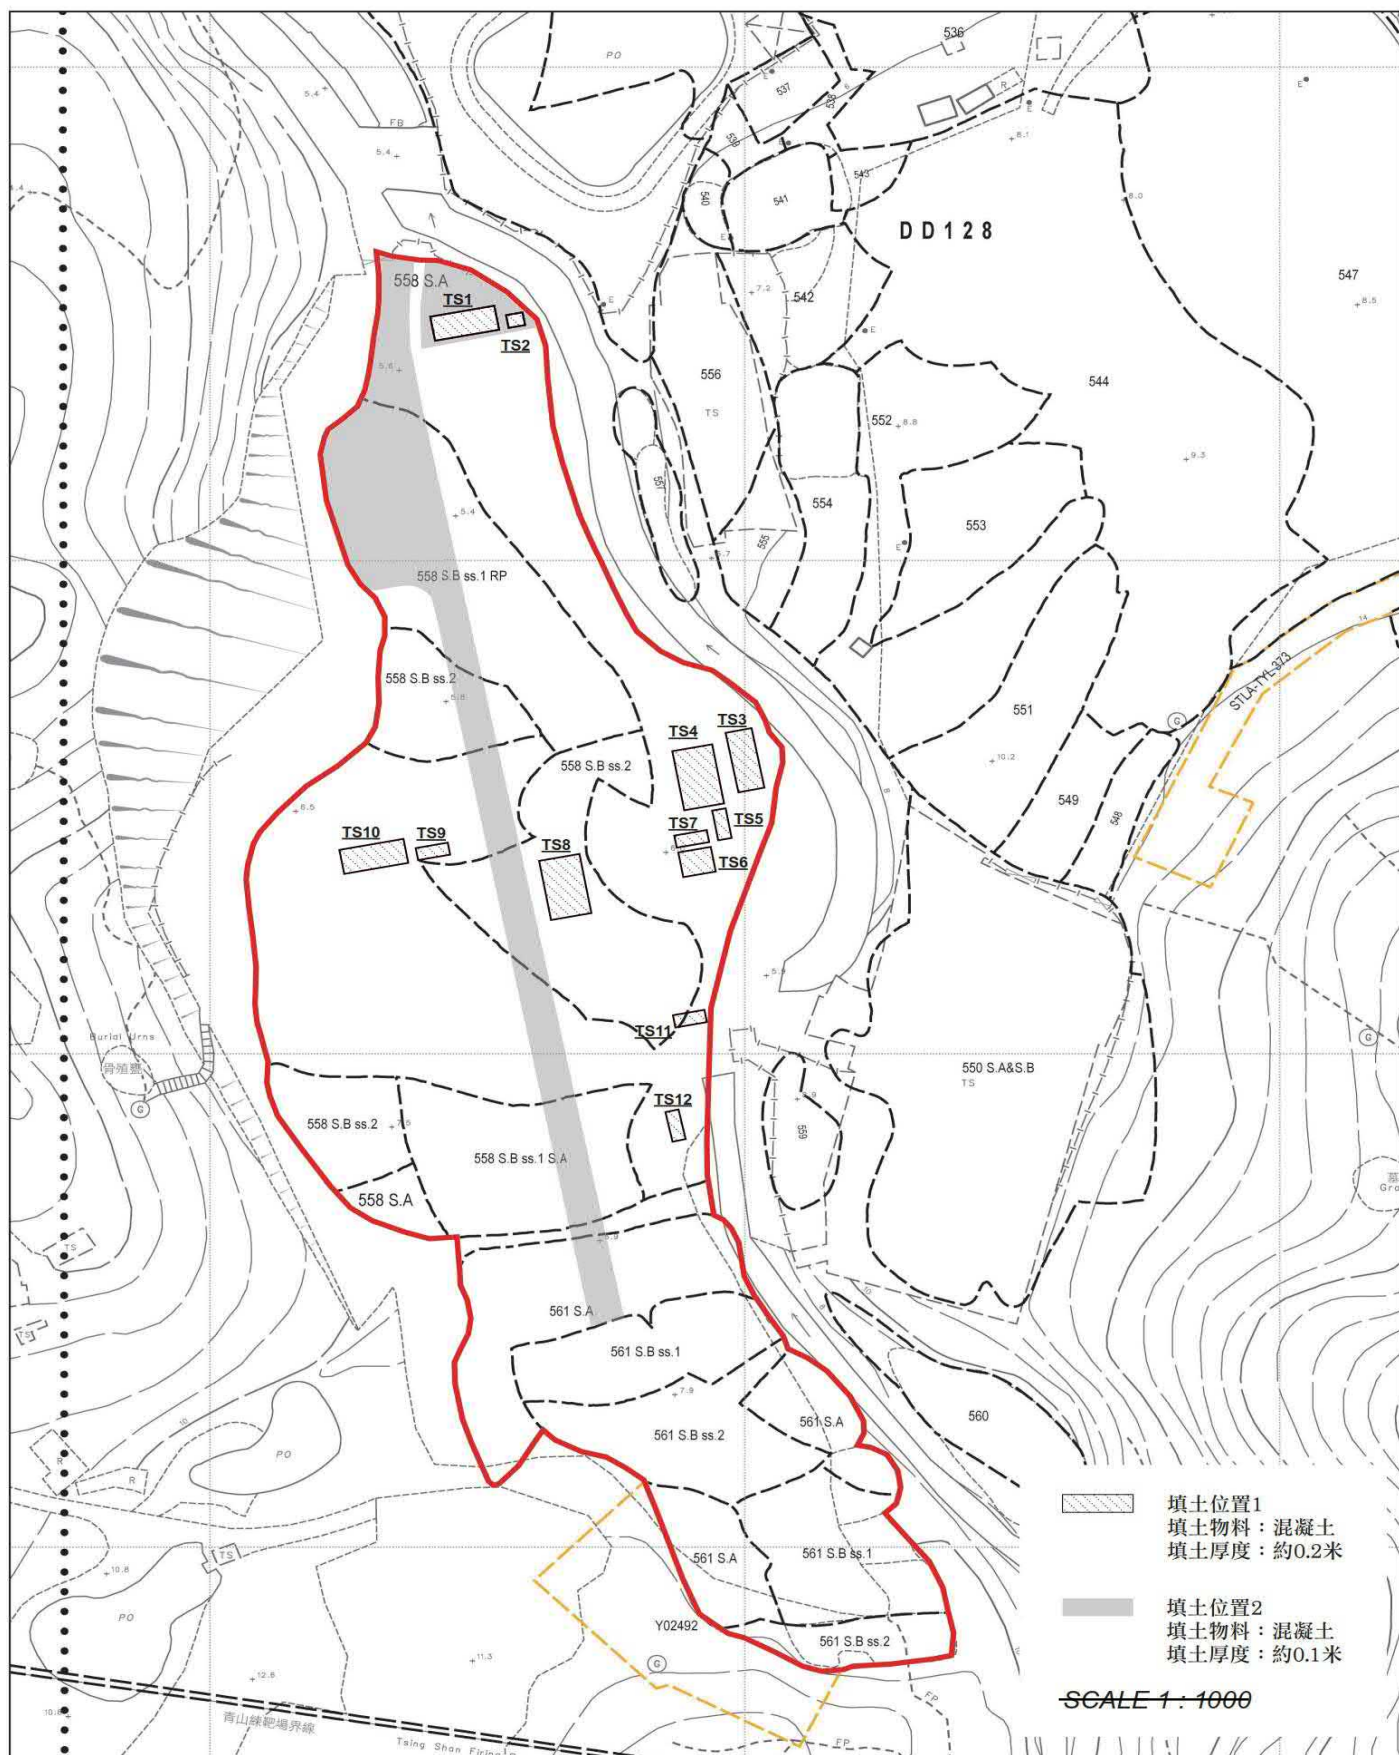

(摘錄自申請人於 15.8.2024 呈交的申請書)
(Extract from Applicant's Submission of 15.8.2024)

參考編號
REFERENCE No.
A/YL-HTF/1178



繪圖 DRAWING
A-2

TREE PRESERVATION AND LANDSCAPE PROPOSAL

APPLICATION SITE AREA	: 17,488 m ² (ABOUT)
NO. OF EXISTING TREE SPECIES	: 34 (T1 TO T34)
	: 22 X LEUCAENA LEUCOCEPHALA
	: 8 X MACARANGA TANARIUS VAR. TOMENTOSA
	: 2 X FICUS HISPIDA
	: 1 X FIRCUS VARIEGATA
	: 1 X CELTIS SINENSIS
NO. OF TREES WILL BE PRESERVED	: 26 (T3 TO T12, T16, T17, T20 TO T23 AND T34)
NO. OF TREES WILL BE FELLED	: 8 (T1, T2, T13 TO 15, T18, T19, T24)
NO. OF NEW TREES WILL BE PLANTED	: 20 (N1 TO N20)
SPECIES OF NEW TREES	: BAUHINIA BLAKEANA
HEIGHT OF NEW TREES	: NO LESS THAN 2.75 m
SPACING OF NEW TREES	: NOT MORE THAN 4 m
DIMENSION OF TREE PITS	: 1 m (W) X 1 m (L) X 1.2 m (D)

LEGEND

- EXISTING TREES (WILL BE PRESERVED)
- EXISTING TREES (WILL BE FELLED)
- PROPOSED NEW TREES

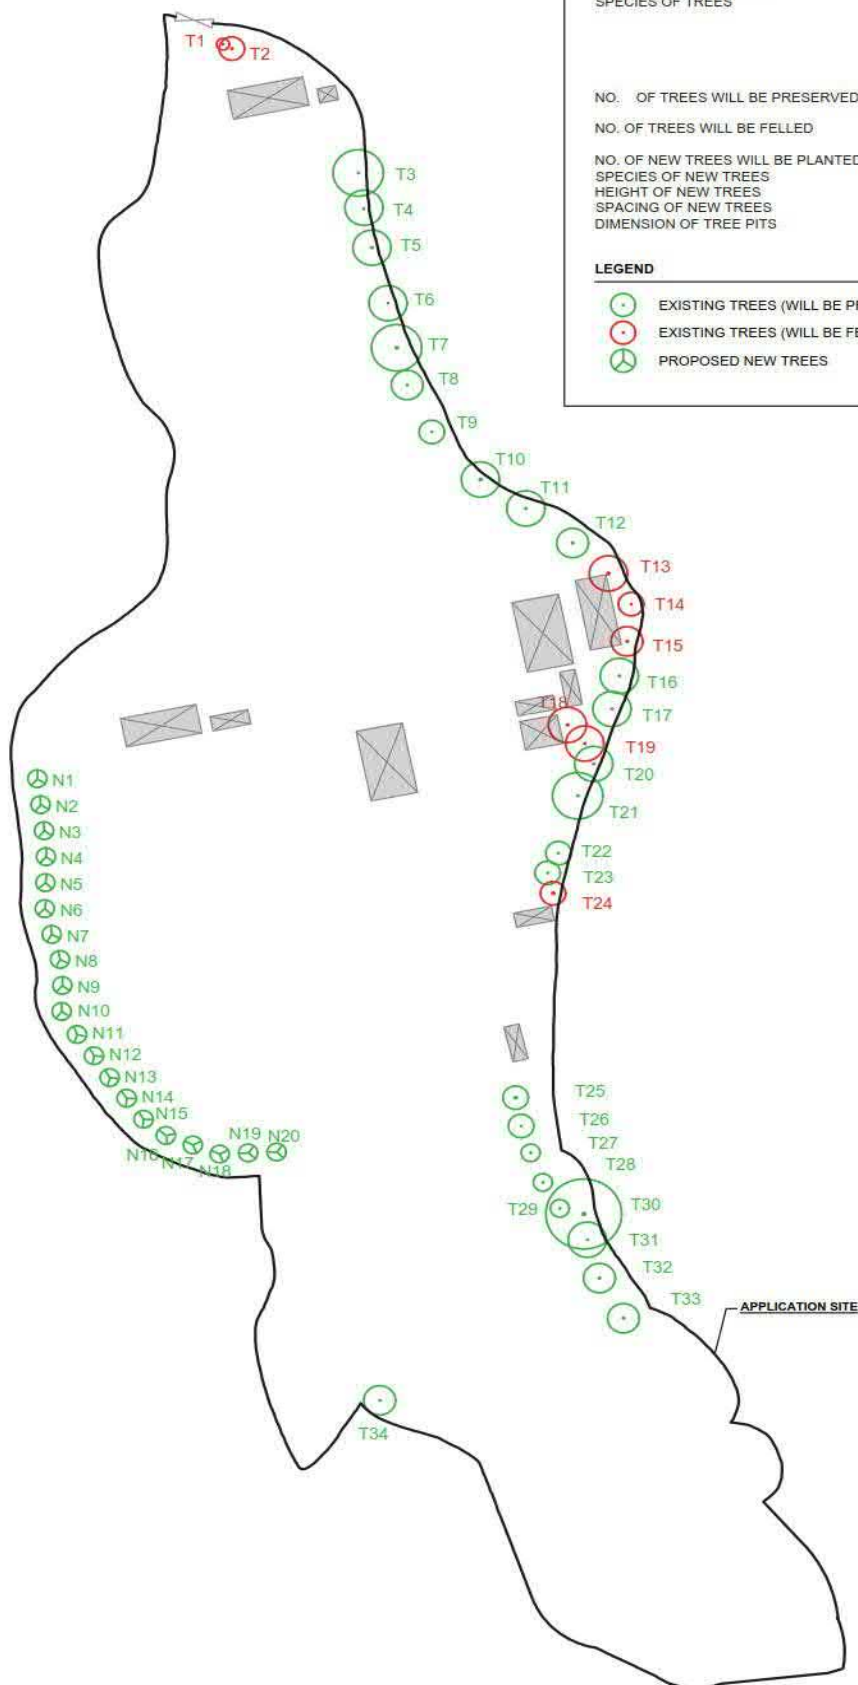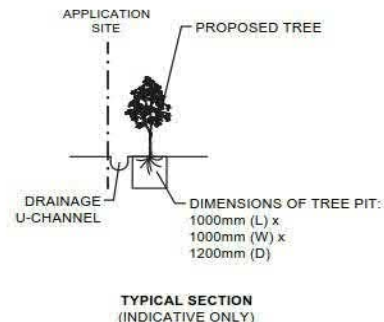

LEGEND

- APPLICATION SITE
- STRUCTURE
- INGRESS / EGRESS

ADDRESS
VARIOUS LOTS IN D.D. 128 AND ADJOINING
GOVERNMENT LAND, LAU FAU SHAN, YUEN
LONG, NEW TERRITORIES

SCALE
1:1200 @ A4

DRAWN BY
MN


DATE

REVISED BY
OL

TITLE
TREE
PRESERVATION
AND LANDSCAPE
PROPOSAL

DWG NO.
PLAN 1


VER.
001

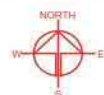

(摘錄自申請人於 15. 8. 2024 呈交的申請書)
(Extract from Applicant's
Submission of 15.8.2024)


參考編號
REFERENCE No.
AYL-HTF/1178

繪圖 DRAWING
A-3

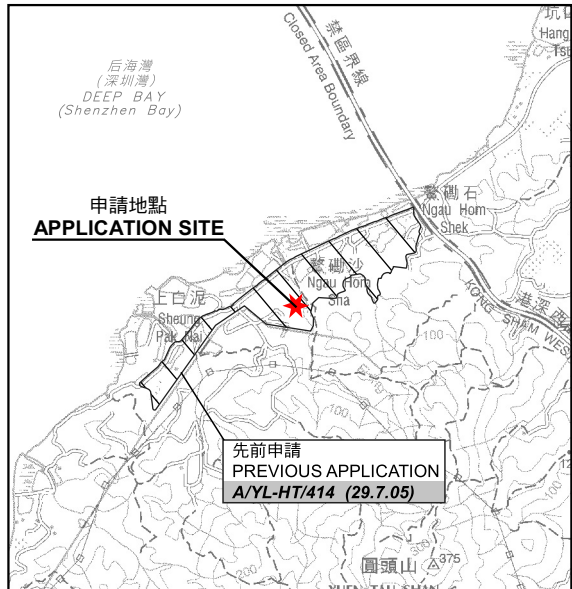

要覽圖 KEY PLAN

SCALE 1 : 50 000 比例尺

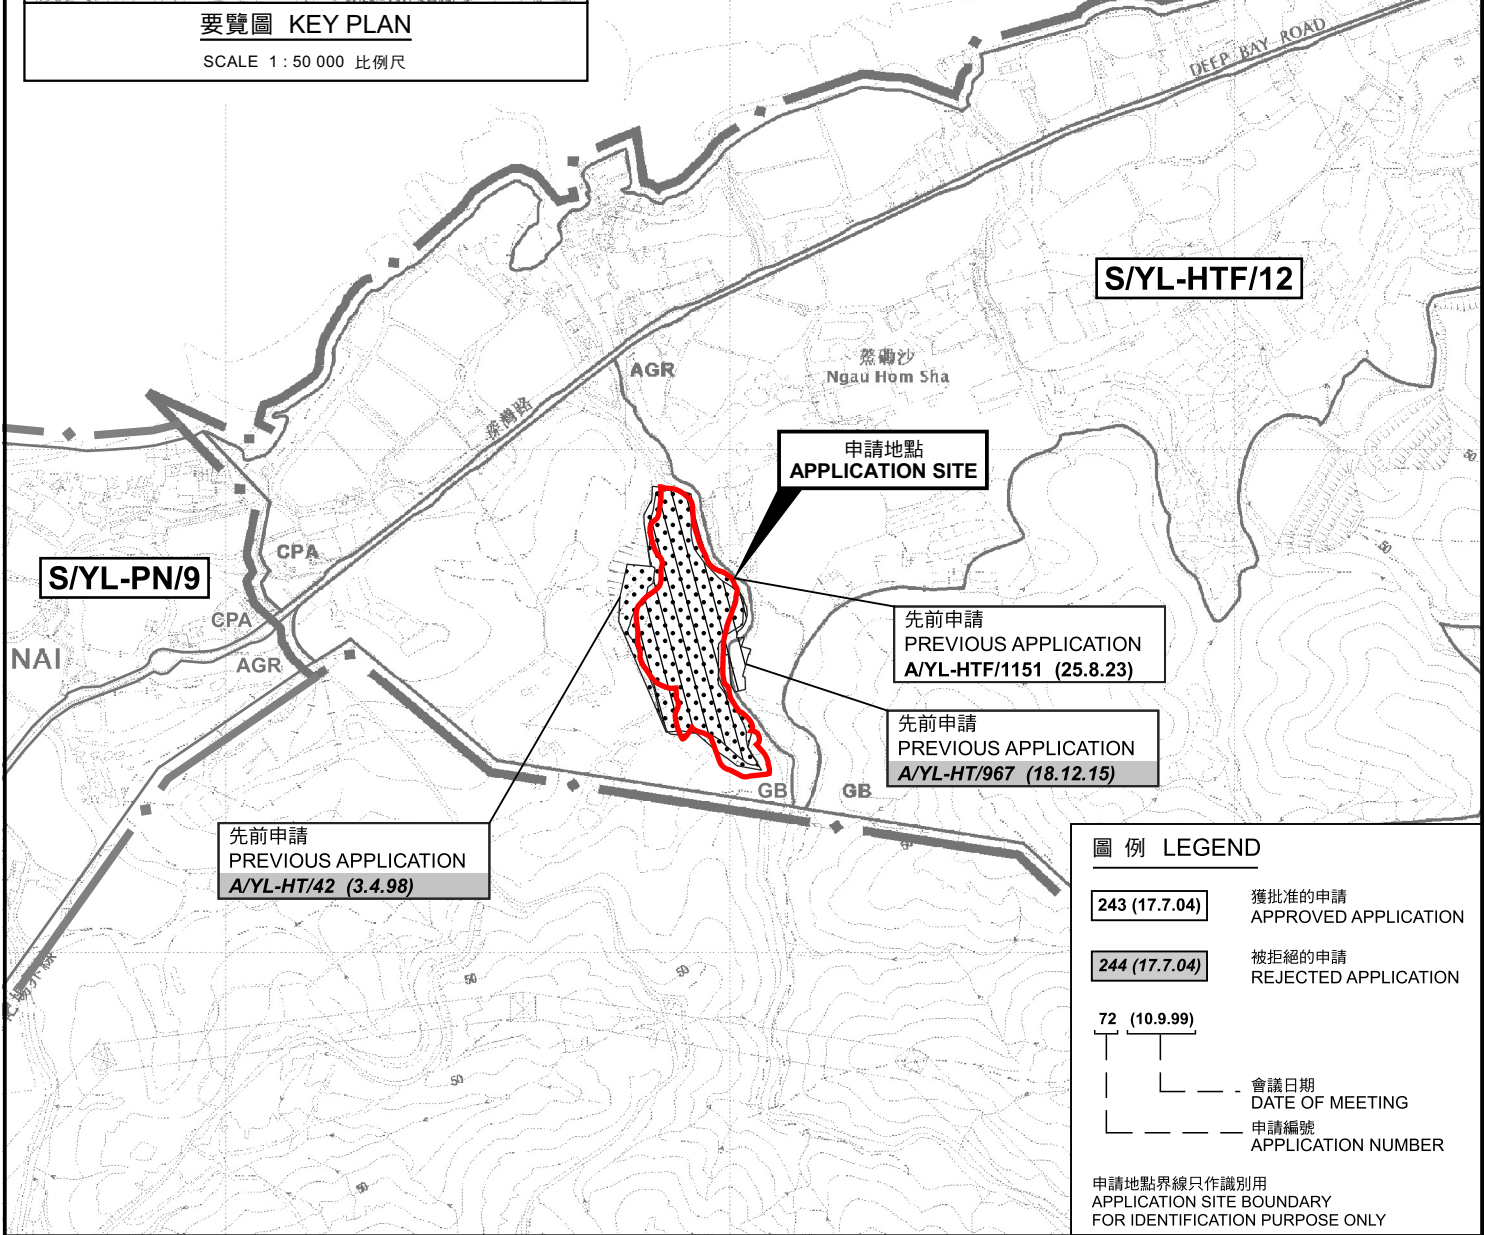

圖例 LEGEND

- 243 (17.7.04) 獲批准的申請 APPROVED APPLICATION
- 244 (17.7.04) 被拒絕的申請 REJECTED APPLICATION
- 72 (10.9.99) 會議日期 DATE OF MEETING
- 申請編號 APPLICATION NUMBER

申請地點界線只作識別用
APPLICATION SITE BOUNDARY
FOR IDENTIFICATION PURPOSE ONLY

位置圖 LOCATION PLAN

擬議臨時露天存放建築材料(為期3年)及相關的填土工程
新界元朗丈量約份第128約地段第558號A分段、第558號B分段第1小分段A分段、第558號B分段第1小分段餘段、第558號B分段第2小分段、第561號A分段、第561號B分段第1小分段及第561號B分段第2小分段和毗連政府土地
PROPOSED TEMPORARY OPEN STORAGE OF CONSTRUCTION MATERIALS FOR A PERIOD OF 3 YEARS AND ASSOCIATED FILLING OF LAND
LOTS 558 S.A, 558 S.B ss.1 S.A, 558 S.B ss.1 RP, 558 S.B ss.2, 561 S.A, 561 S.B ss.1 AND 561 S.B ss.2 IN D.D.128 AND ADJOINING GOVERNMENT LAND,
YUEN LONG, NEW TERRITORIES

SCALE 1 : 7 500 比例尺

米 100 0 100 200 300 米
METRES


規劃署
PLANNING
DEPARTMENT



參考編號
REFERENCE No.
A/YL-HTF/1178

圖 PLAN
A-1

本摘要圖於2024年9月12日擬備，
所根據的資料為於2018年10月16日
核准的分區計劃大綱圖編號 S/YL-HTF/12
EXTRACT PLAN PREPARED ON 12.9.2024
BASED ON OUTLINE ZONING PLAN No.
S/YL-HTF/12 APPROVED ON 16.10.2018

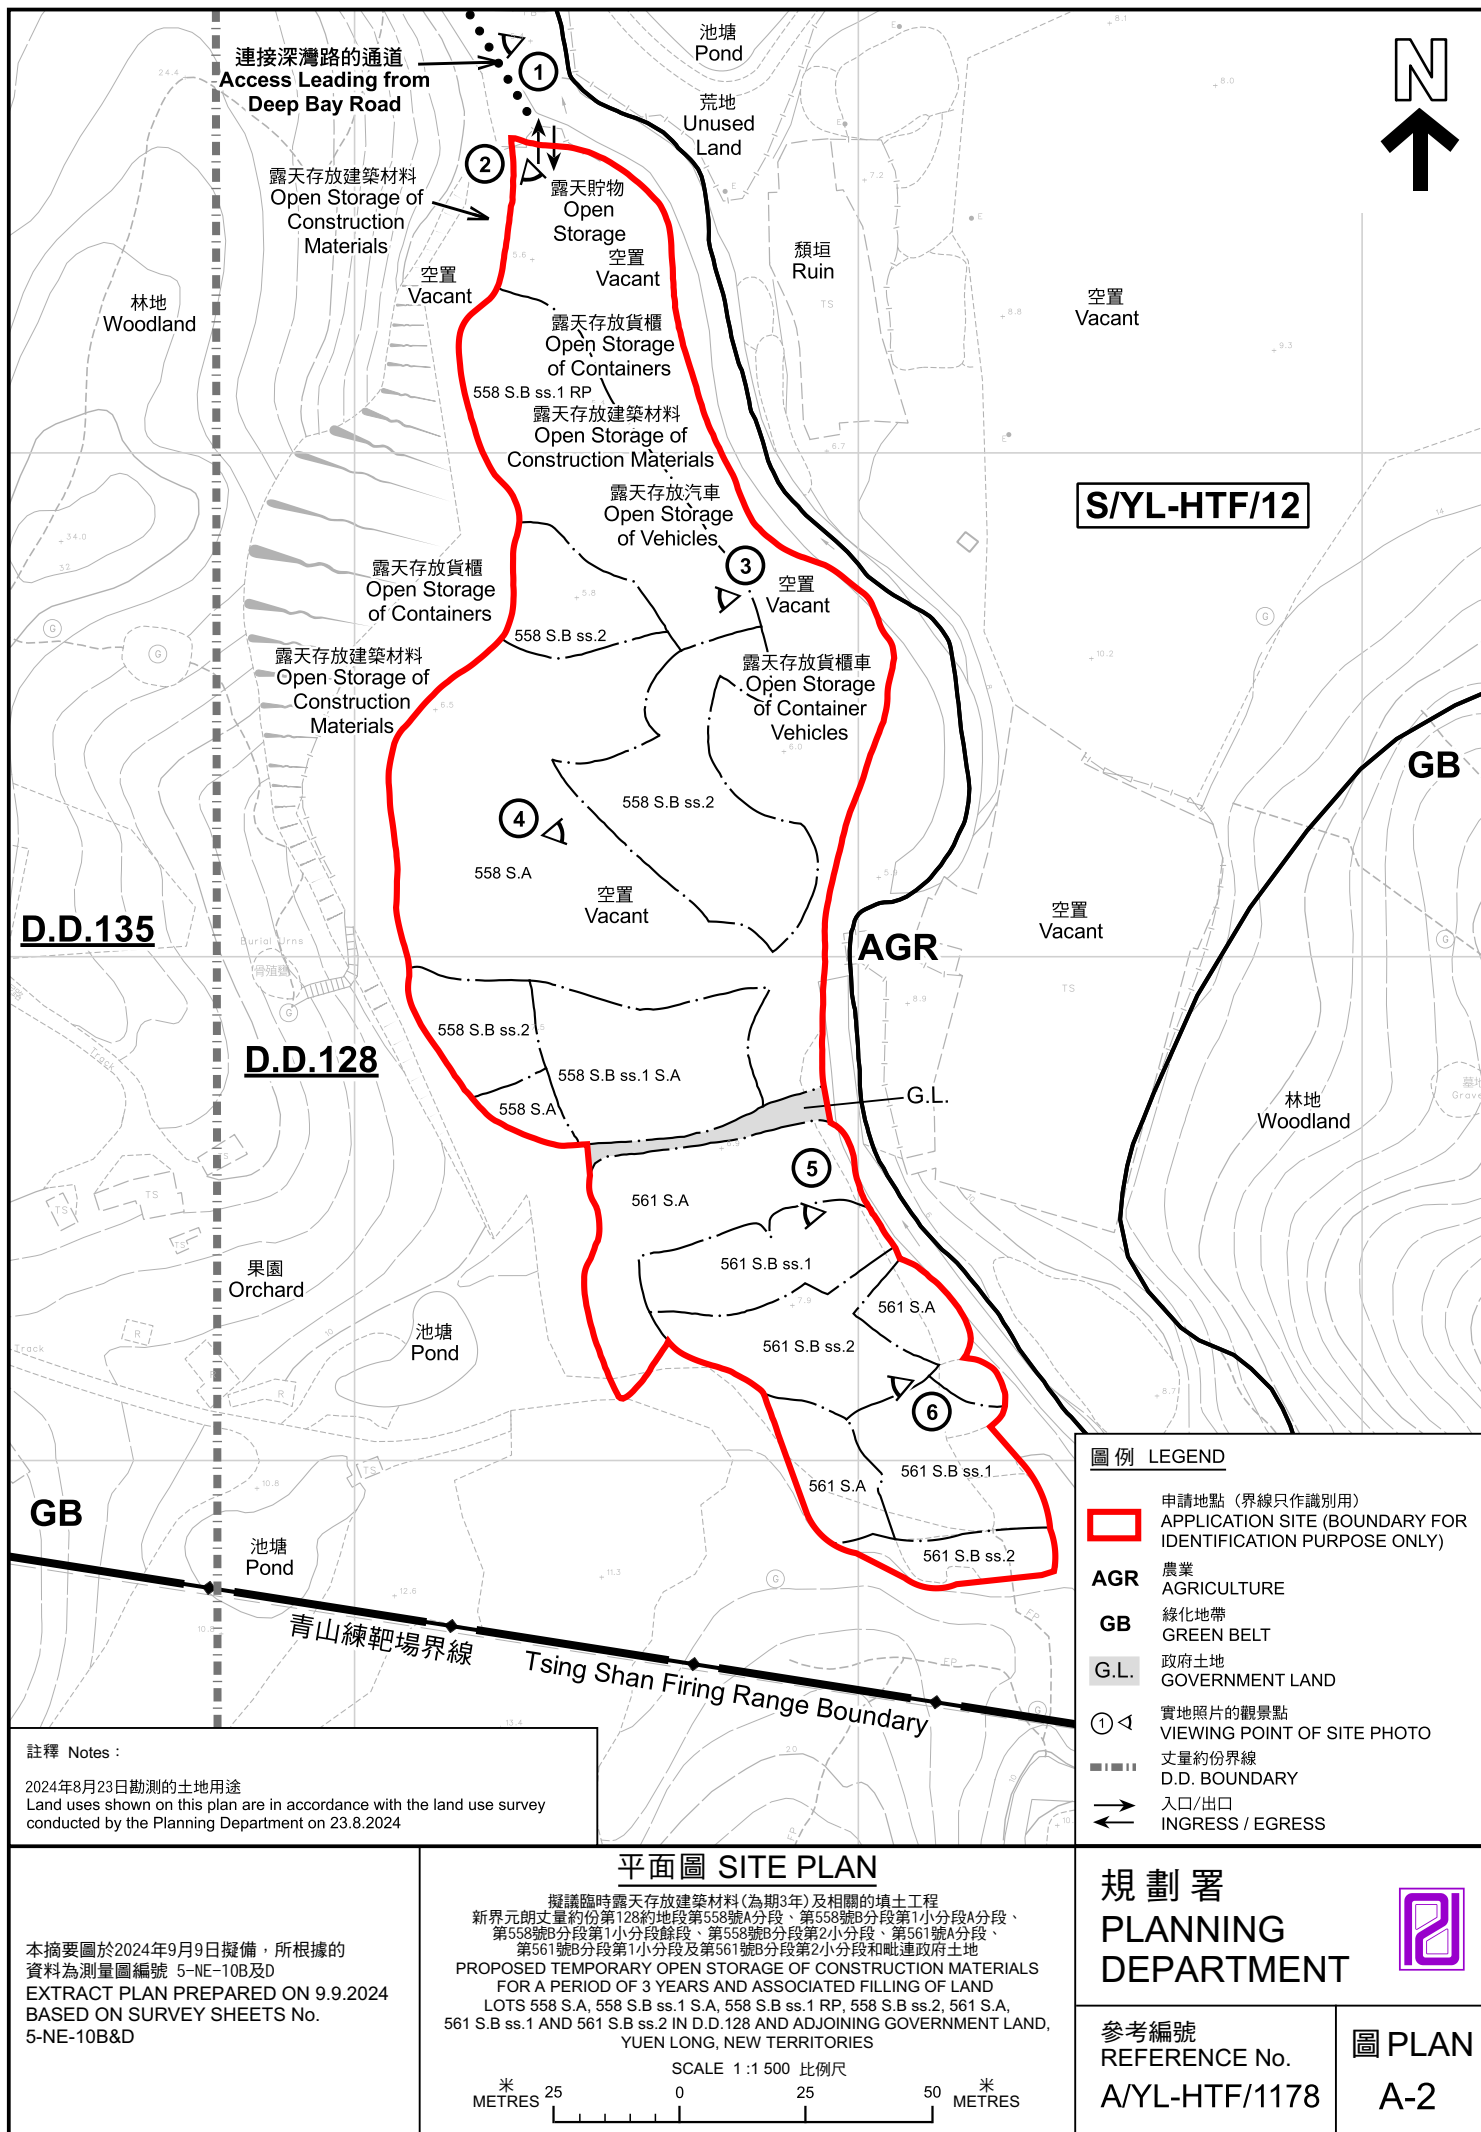



圖例 LEGEND

 申請地點(界線只作識別用)
APPLICATION SITE
(BOUNDARY FOR IDENTIFICATION
PURPOSE ONLY)

2023年11月19日拍攝的航攝照片
AERIAL PHOTO TAKEN ON 19.11.2023

擬議臨時露天存放建築材料(為期3年)及相關的填土工程
新界元朗丈量約份第128約地段第558號A分段、第558號B分段第1小分段A分段、
第558號B分段第1小分段餘段、第558號B分段第2小分段、第561號A分段、
第561號B分段第1小分段及第561號B分段第2小分段和毗連政府土地
PROPOSED TEMPORARY OPEN STORAGE OF CONSTRUCTION MATERIALS
FOR A PERIOD OF 3 YEARS AND ASSOCIATED FILLING OF LAND
LOTS 558 S.A, 558 S.B ss.1 S.A, 558 S.B ss.1 RP, 558 S.B ss.2, 561 S.A,
561 S.B ss.1 AND 561 S.B ss.2 IN D.D.128 AND ADJOINING GOVERNMENT LAND,
YUEN LONG, NEW TERRITORIES


規劃署
PLANNING
DEPARTMENT



參考編號
REFERENCE No.
AYL-HTF/1178

圖 PLAN
A-3a

本摘要圖於2024年9月19日擬備，所根據
的資料為地政總署於2023年11月19日拍得
的航攝照片編號 E211375C
EXTRACT PLAN PREPARED ON 19.9.2024
BASED ON AERIAL PHOTO No.
E211375C TAKEN ON 19.11.2023
BY LANDS DEPARTMENT

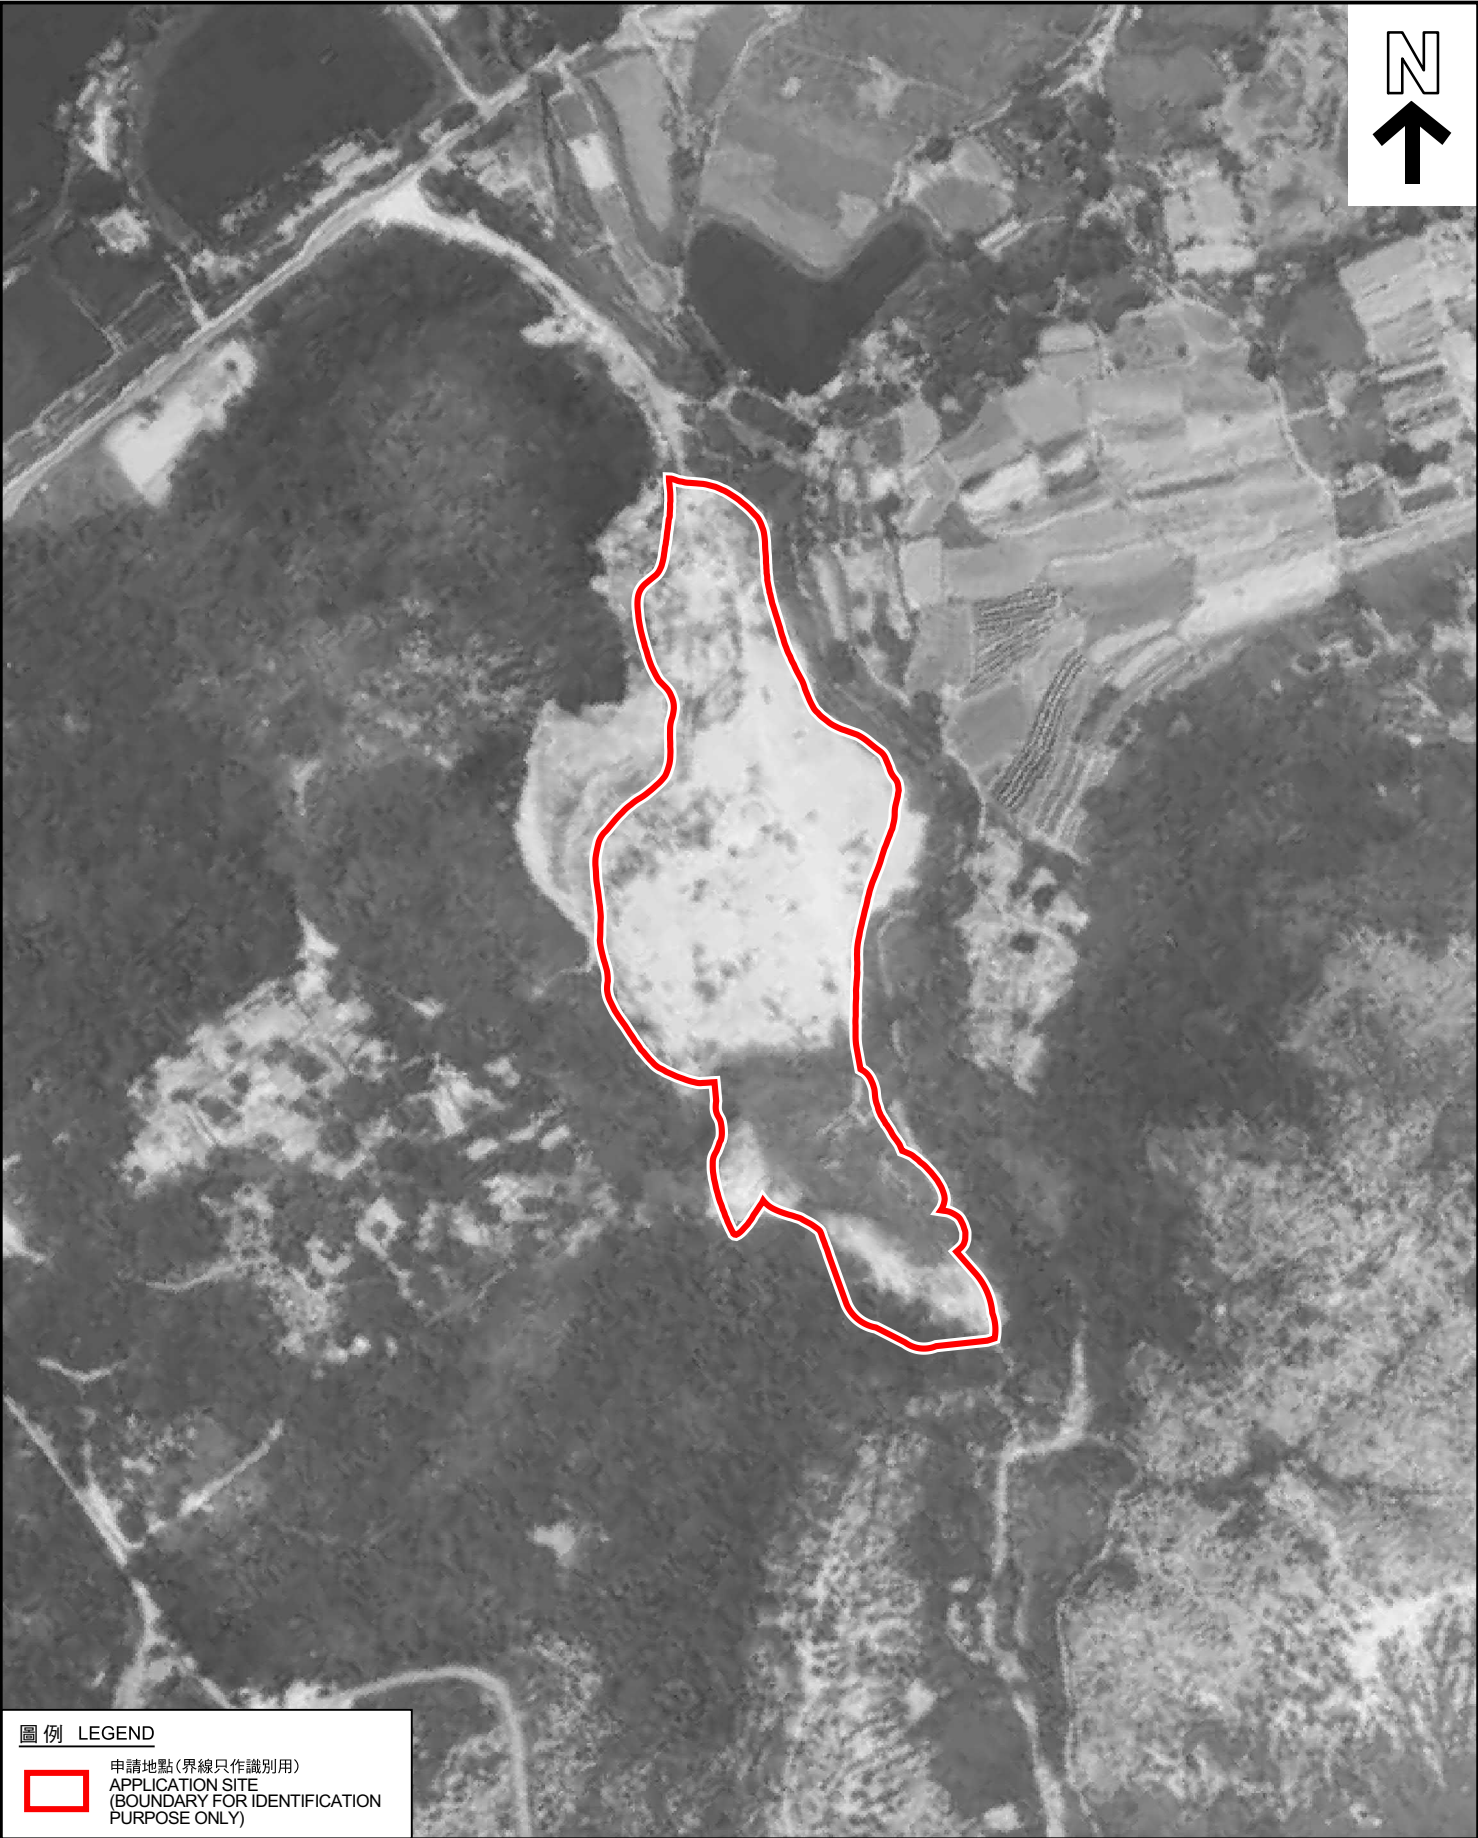

圖例 LEGEND

 申請地點(界線只作識別用)
APPLICATION SITE
(BOUNDARY FOR IDENTIFICATION
PURPOSE ONLY)

本摘要圖於2024年9月2日擬備，所根據的資料為地政總署於1990年8月18日拍得的航攝照片編號 A22230
EXTRACT PLAN PREPARED ON 2.9.2024
BASED ON AERIAL PHOTO No.
A22230 TAKEN ON 18.8.1990
BY LANDS DEPARTMENT

1990年8月18日拍攝的航攝照片
AERIAL PHOTO TAKEN ON 18.8.1990

擬議臨時露天存放建築材料(為期3年)及相關的填土工程
新界元朗丈量約份第128約地段第558號A分段、第558號B分段第1小分段A分段、
第558號B分段第1小分段餘段、第558號B分段第2小分段、第561號A分段、
第561號B分段第1小分段及第561號B分段第2小分段和毗連政府土地
PROPOSED TEMPORARY OPEN STORAGE OF CONSTRUCTION MATERIALS
FOR A PERIOD OF 3 YEARS AND ASSOCIATED FILLING OF LAND
LOTS 558 S.A, 558 S.B ss.1 S.A, 558 S.B ss.1 RP, 558 S.B ss.2, 561 S.A,
561 S.B ss.1 AND 561 S.B ss.2 IN D.D.128 AND ADJOINING GOVERNMENT LAND,
YUEN LONG, NEW TERRITORIES

規劃署
PLANNING
DEPARTMENT



參考編號
REFERENCE No.
AYL-HTF/1178

圖 PLAN
A-3b



實地照片 SITE PHOTOS

擬議臨時露天存放建築材料(為期3年)及相關的填土工程
 新界元朗丈量約份第128約地段第558號A分段、第558號B分段第1小分段A分段、
 第558號B分段第1小分段餘段、第558號B分段第2小分段、第561號A分段、
 第561號B分段第1小分段及第561號B分段第2小分段和毗連政府土地
 PROPOSED TEMPORARY OPEN STORAGE OF CONSTRUCTION MATERIALS
 FOR A PERIOD OF 3 YEARS AND ASSOCIATED FILLING OF LAND
 LOTS 558 S.A, 558 S.B ss.1 S.A, 558 S.B ss.1 RP, 558 S.B ss.2, 561 S.A,
 561 S.B ss.1 AND 561 S.B ss.2 IN D.D.128 AND ADJOINING GOVERNMENT LAND,
 YUEN LONG, NEW TERRITORIES

規劃署
 PLANNING
 DEPARTMENT



參考編號
 REFERENCE No.
 A/YL-HTF/1178

圖 PLAN
 A-4a

本圖於2024年9月2日擬備，所根據的
 資料為攝於2024年8月23日的實地照片
 PLAN PREPARED ON 2.9.2024
 BASED ON SITE PHOTOS
 TAKEN ON 23.8.2024



實地照片 SITE PHOTOS

擬議臨時露天存放建築材料(為期3年)及相關的填土工程
 新界元朗丈量約份第128約地段第558號A分段、第558號B分段第1小分段A分段、
 第558號B分段第1小分段餘段、第558號B分段第2小分段、第561號A分段、
 第561號B分段第1小分段及第561號B分段第2小分段和毗連政府土地
 PROPOSED TEMPORARY OPEN STORAGE OF CONSTRUCTION MATERIALS
 FOR A PERIOD OF 3 YEARS AND ASSOCIATED FILLING OF LAND
 LOTS 558 S.A, 558 S.B ss.1 S.A, 558 S.B ss.1 RP, 558 S.B ss.2, 561 S.A,
 561 S.B ss.1 AND 561 S.B ss.2 IN D.D.128 AND ADJOINING GOVERNMENT LAND,
 YUEN LONG, NEW TERRITORIES

規劃署
 PLANNING
 DEPARTMENT



參考編號
 REFERENCE No.
 A/YL-HTF/1178

圖 PLAN
 A-4b

本圖於2024年9月2日擬備，所根據的
 資料為攝於2024年8月23日的實地照片
 PLAN PREPARED ON 2.9.2024
 BASED ON SITE PHOTOS
 TAKEN ON 23.8.2024