


要覽圖 KEY PLAN

SCALE 1 : 50 000 比例尺

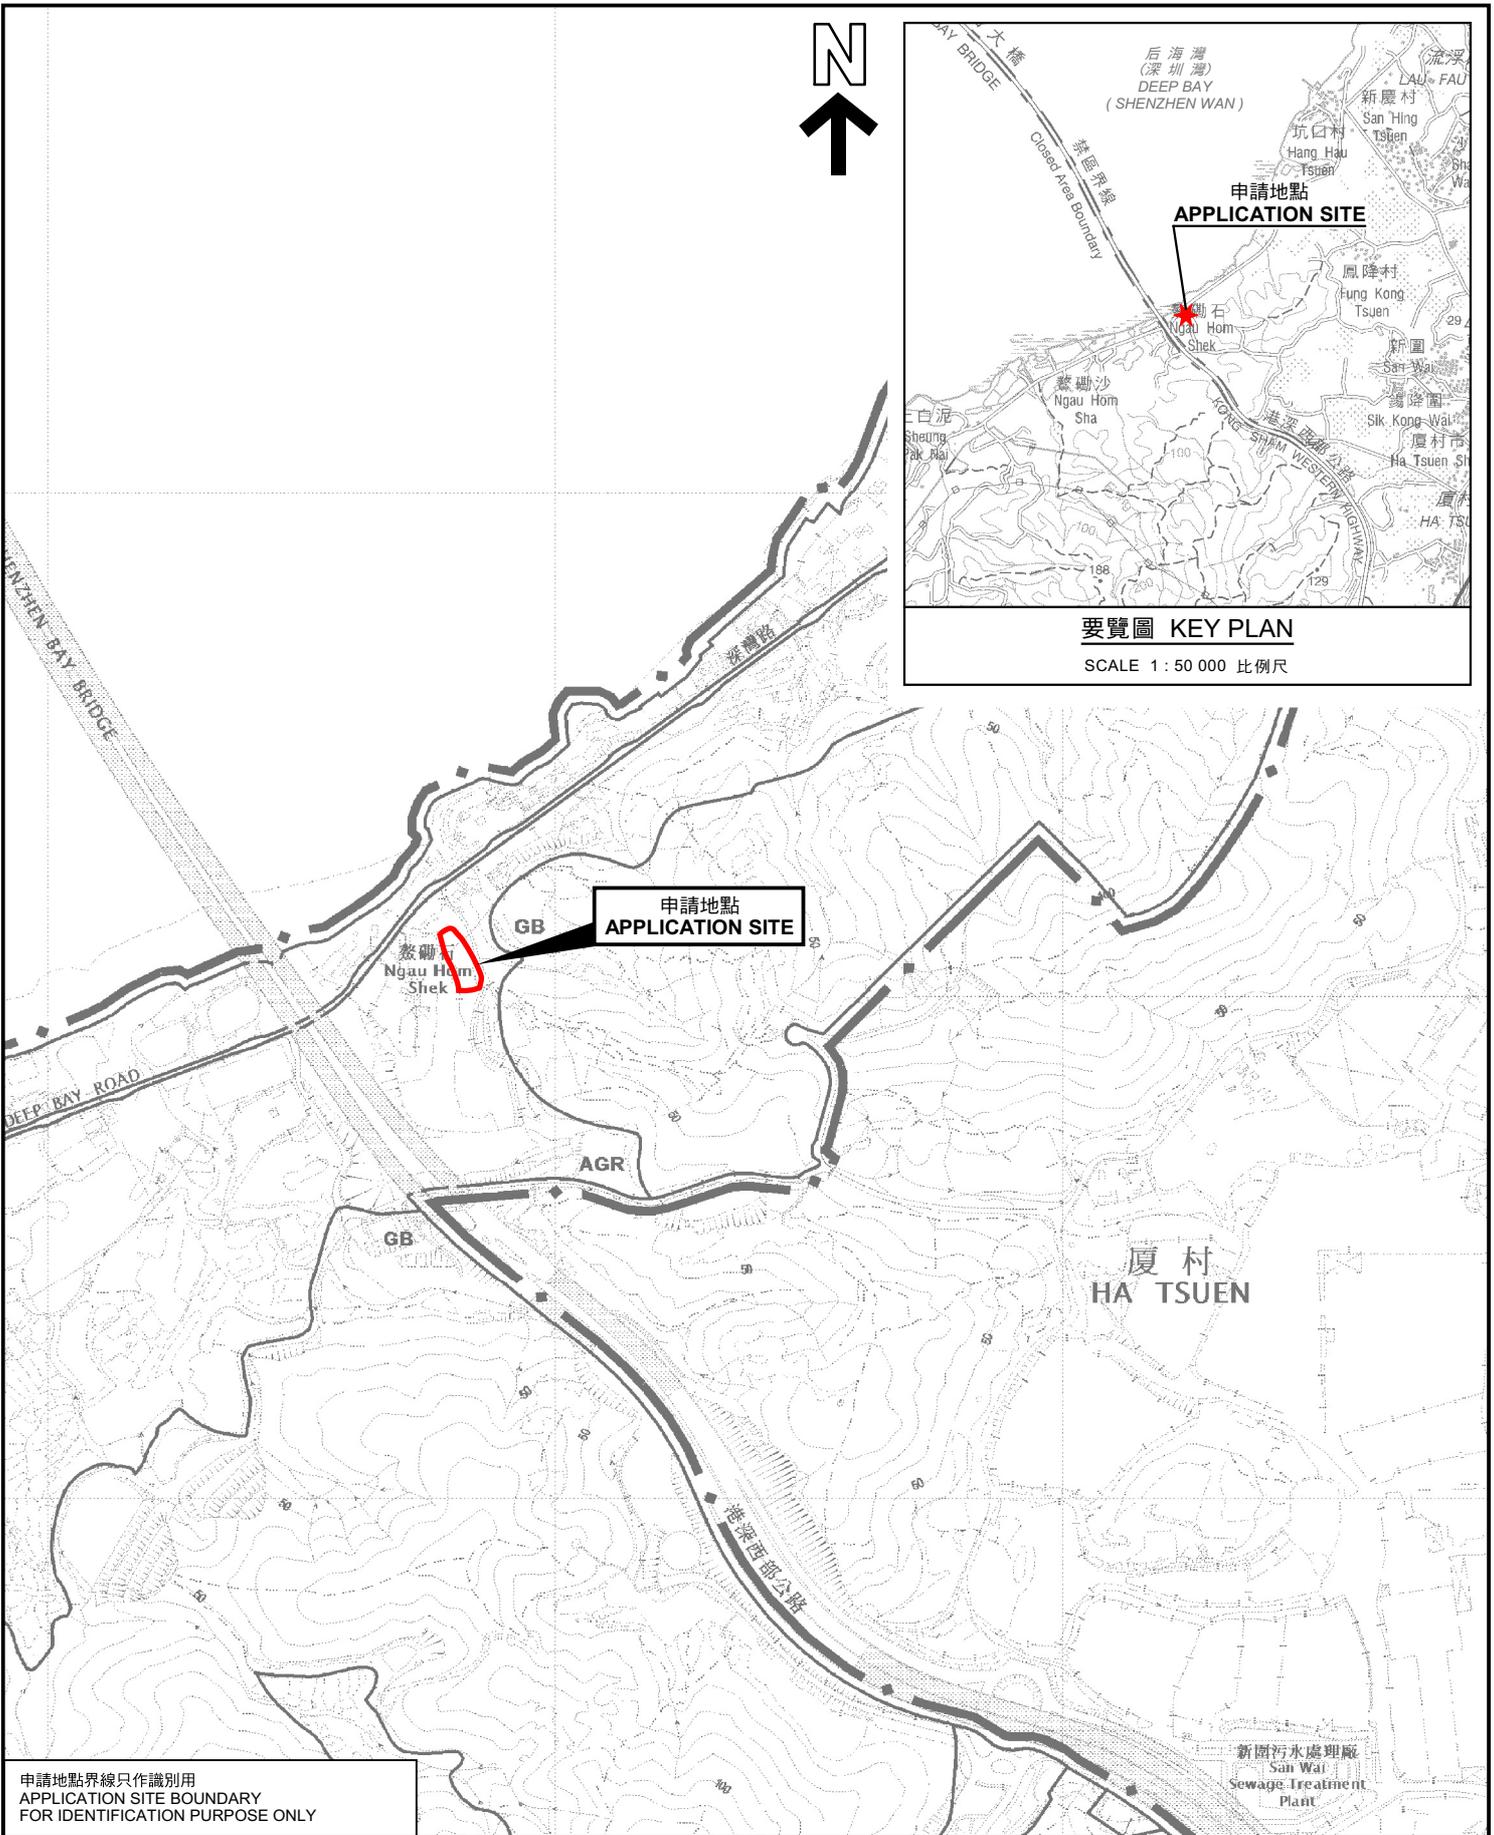

申請地點界線只作識別用
APPLICATION SITE BOUNDARY
FOR IDENTIFICATION PURPOSE ONLY

位置圖 LOCATION PLAN

本摘要圖於2024年10月22日擬備，
所根據的資料為於2018年10月16日
核准的分區計劃大綱圖編號 S/YL-HTF/12
EXTRACT PLAN PREPARED ON 22.10.2024
BASED ON OUTLINE ZONING PLAN No.
S/YL-HTF/12 APPROVED ON 16.10.2018

擬議臨時工業用途(食品加工及儲存)(為期3年)及填土工程
新界元朗廈村丈量約份第128約地段第341號A分段、第341號B分段、
第341號C分段、第341號D分段、第341號E分段及第341號餘段
PROPOSED TEMPORARY INDUSTRIAL USE (FOOD PROCESSING
AND STORAGE) FOR A PERIOD OF 3 YEARS AND FILLING OF LAND
LOTS 341 S.A, 341 S.B, 341 S.C, 341 S.D, 341 S.E AND 341 RP IN D.D.128,
HA TSUEN, YUEN LONG, NEW TERRITORIES

SCALE 1 : 7 500 比例尺



規劃署
PLANNING
DEPARTMENT



參考編號
REFERENCE No.
AYL-HTF/1180

圖 PLAN
A-1