




露天存放建築材料及塑膠  
面積：約586平方米

● ● ● 行車路線  
~~SCALE 1:1000~~

(Extract from Applicant's Submission of 4.2.2025)

參考編號  
REFERENCE No.  
A/YL-HTF/1187

繪圖 DRAWING  
A-1

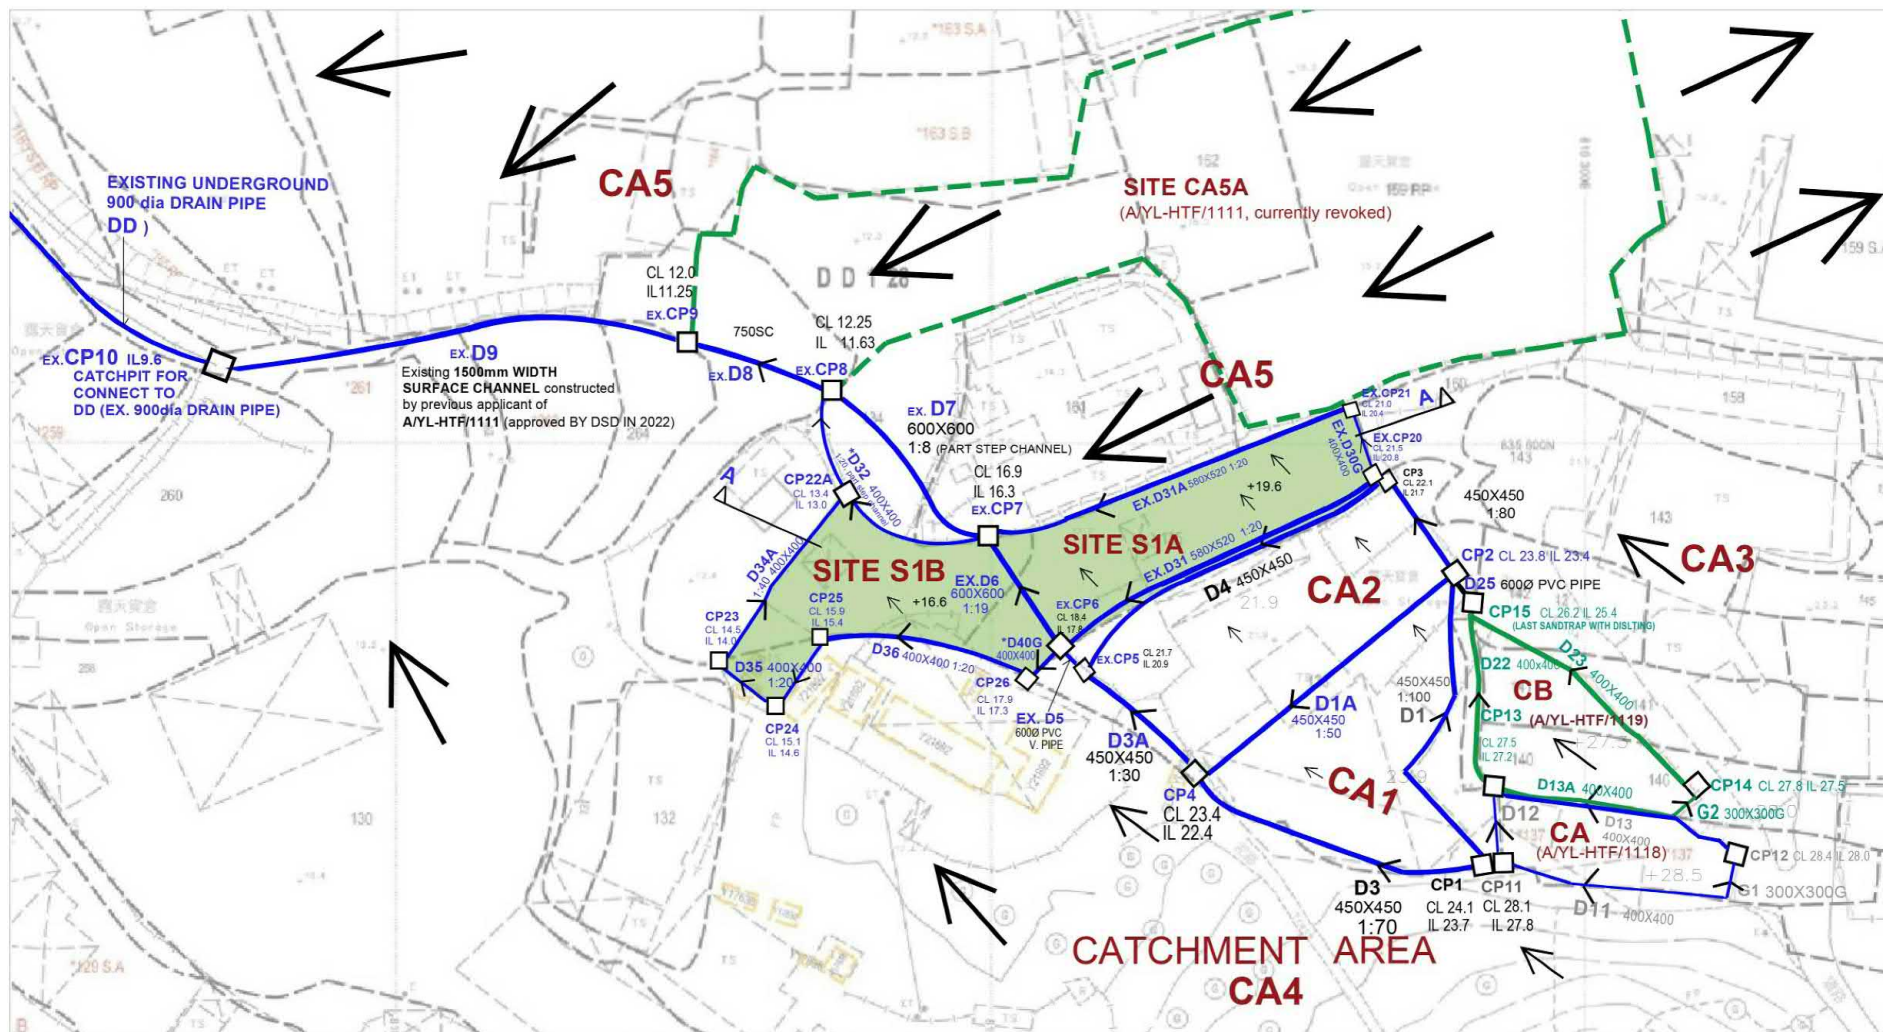

#### DRAINAGE SCHEDULE (FOR SITE S1A, S1B)

|                     |                                               |
|---------------------|-----------------------------------------------|
| D31, D31A           | 580X520 OPEN CHANNEL                          |
| D32, D34A, D35, D36 | 400X400 OPEN CHANNEL                          |
| D33                 | 500X500 OPEN CHANNEL                          |
| D30G, D40G          | 400X400 ENTRANCE U CHANNEL WITH STEEL GRATING |
| D6                  | 600X600 OPEN CHANNEL WITH GRATING             |

#### Ex. DRAIN TO BE USED BY SITE S1A+S1B (downstream)

|    |                                          |
|----|------------------------------------------|
| D7 | 600X600 OPEN CHANNEL (WITH GRATING)      |
| D8 | EX. 750 X 750 SURFACE CHANNEL            |
| D9 | MIN 1500 X 600 SURFACE CHANNEL           |
| DD | EXISTING 900MM DIAMETER UNDERGROUND PIPE |

#### APPLICATION SITE (A/YL-HTF/1172)

|                |                                              |
|----------------|----------------------------------------------|
| <b>S1A+S1B</b> | <b>AREA 2,014 SQ.M.</b>                      |
| CA3            | AREA 7,500 SQ.M.                             |
| CA4            | AREA 34,000 SQ.M.<br>(INCL CA1+CA2)          |
| CA5            | AREA 15,000 SQ.M.<br>(INCLUDES CA5A, S1, S2) |

Note: 2 channels of Site S1B:

\*D40G - not connect with ex. CP6  
will discharge to CP26

\*D32 - not connect with ex. CP7  
will discharge to CP22A / CP33

Ex. - existing

(note: some drain/ catch pits channels are already built, or as existing installation of neighbour sites)

#### DRAINAGE LAYOUT PLAN NO. D-01 (Q)

SCALE 1:800

REF 210E2-1172



APT ARCHITECTS LTD



(摘錄自申請人於 6. 2. 2025 呈交的補充資料)  
(Extract from Applicant's Supplementary  
Information Submitted on 6.2.2025)

參考編號  
REFERENCE No.  
A/YL-HTF/1187

繪圖 DRAWING  
A-2



消防裝置建議

上蓋物(1)  
用途：存放可回收材料(塑膠)  
高度：約5米  
層數：1層  
面積：約186平方米  
總樓面面積：約186平方米

上蓋物(2)  
用途：存放可回收材料(塑膠)  
高度：約7米  
層數：1層  
面積：約156平方米  
總樓面面積：約156平方米

露天存放建築材料及塑膠  
面積：約586平方米

⊗ 四公斤乾粉滅火筒

申請場地有兩個構築物，作存放可回收材料(塑膠)，例如：膠樽、膠盒。兩個構築物共相距1.8米，有關構築物並不是完全密封，是近似一個棚。露天存放建築材料及塑膠的部分，不會存放易燃物品，主要存放磚石、金屬、膠樽。基於以上條件，申請人建議在場地共安裝5支四公斤乾粉滅火筒，位置分別位於場地四周及構築物內，每隔約40米安裝1支四公斤乾粉滅火筒，共安裝5支四公斤乾粉滅火筒。

● ● ● 行車路線

SCALE 1:1000

構築物1與構築物2相距共1.8米


2個私家車泊車位面積2.5 x 5米

2個輕型貨車泊車位面積7米 x 3.5米

D D 128





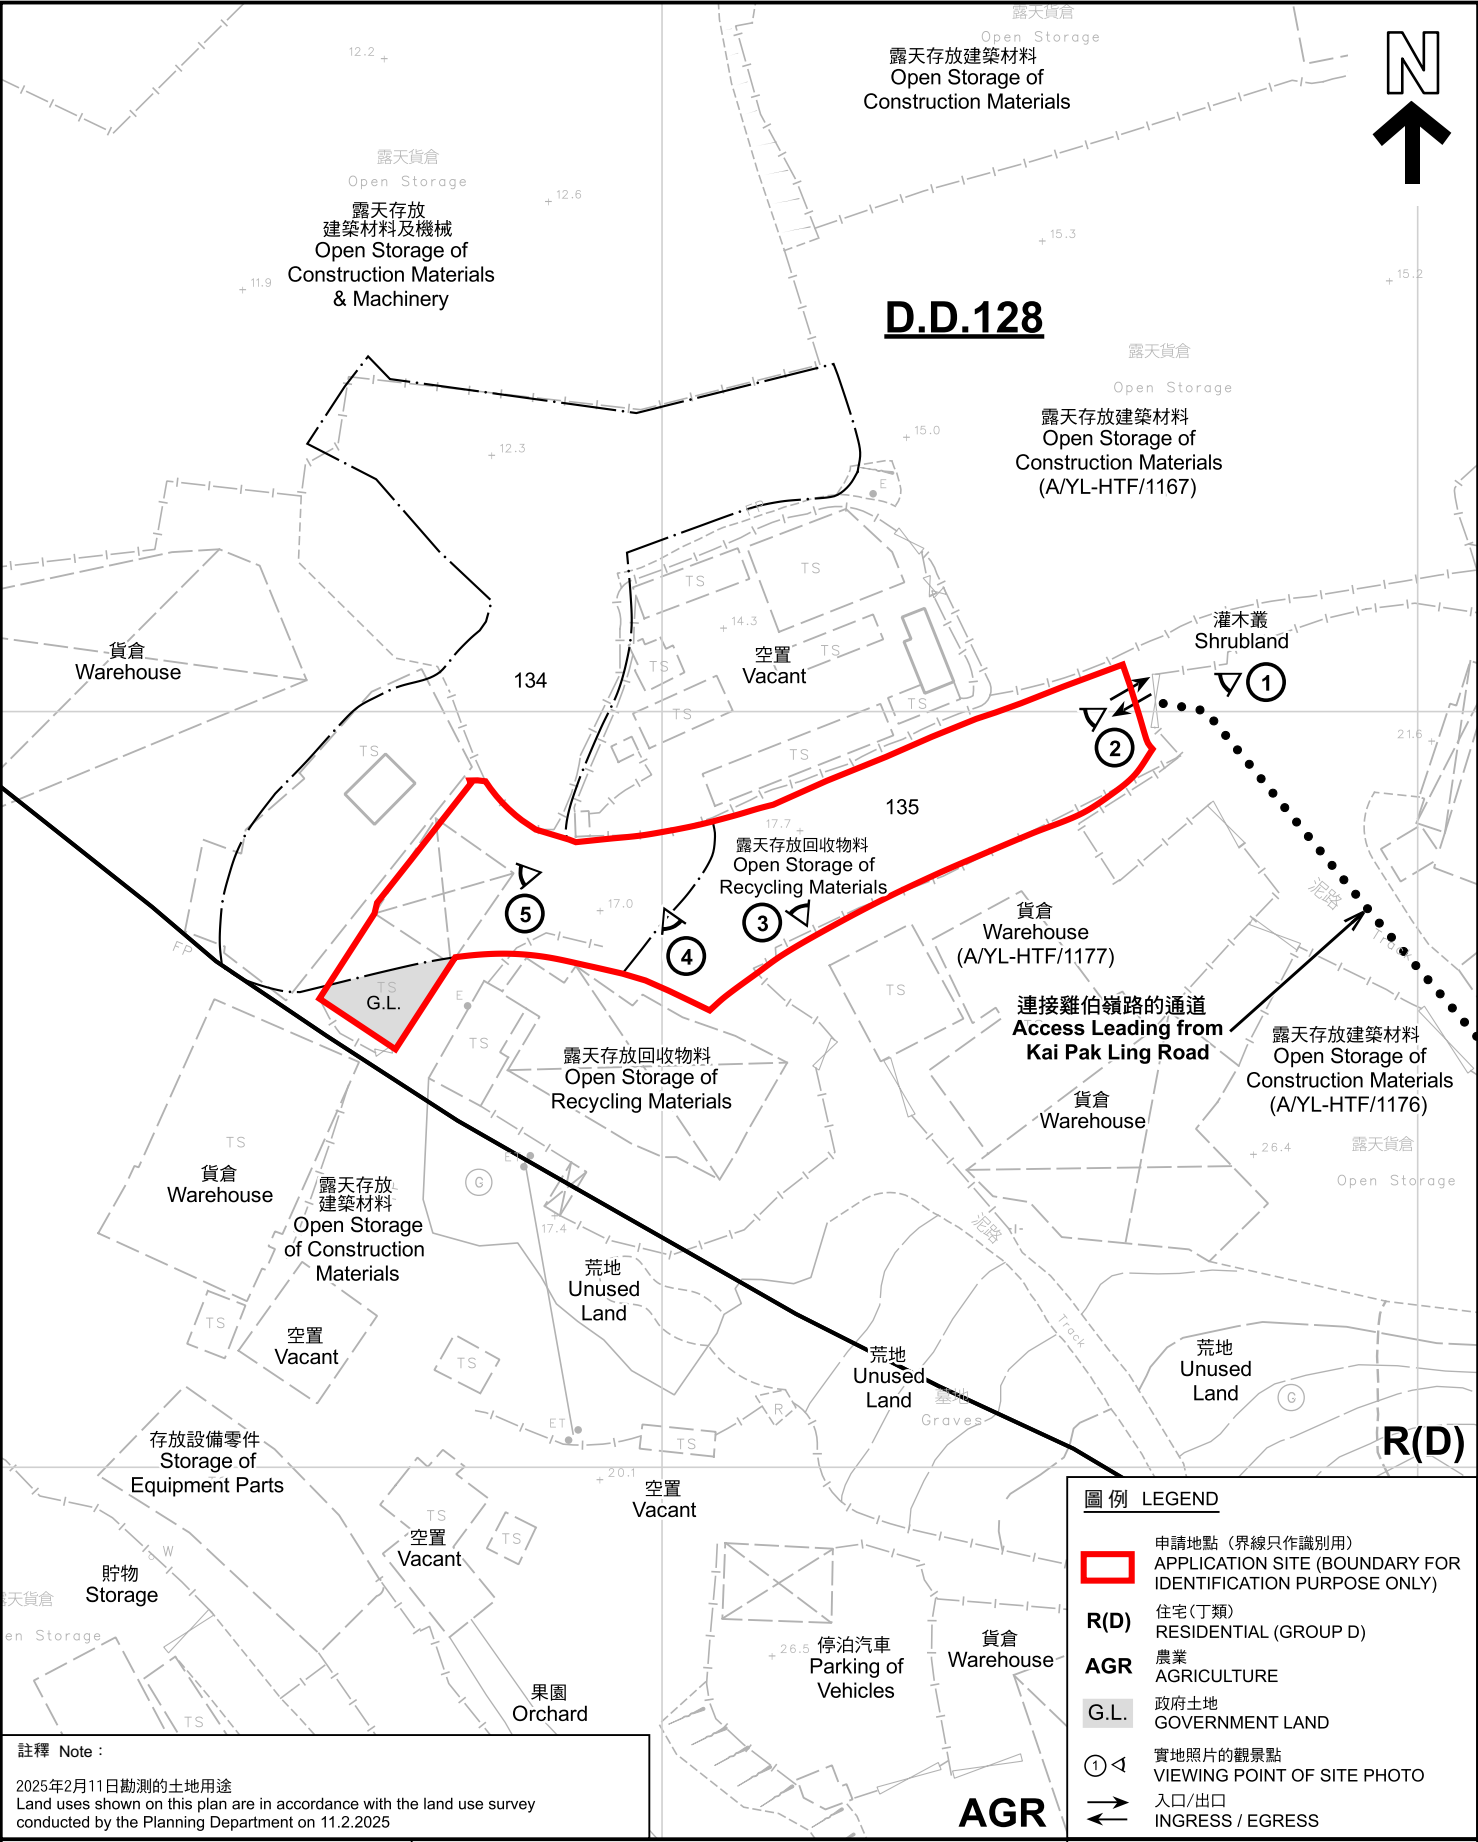

註釋 Note :  
2025年2月11日勘測的土地用途  
Land uses shown on this plan are in accordance with the land use survey conducted by the Planning Department on 11.2.2025

本摘要圖於2025年3月24日擬備，所根據的資料為測量圖編號 6-NW-1B  
EXTRACT PLAN PREPARED ON 24.3.2025 BASED ON SURVEY SHEET No. 6-NW-1B

平面圖 SITE PLAN

擬議臨時塑膠回收中心及露天存放建築材料和塑膠(為期3年)  
新界元朗厦村丈量約份第128約地段第134號(部分)及第135號和毗連政府土地  
PROPOSED TEMPORARY RECYCLING CENTRE FOR PLASTIC AND OPEN STORAGE OF CONSTRUCTION MATERIALS AND PLASTIC FOR A PERIOD OF 3 YEARS  
LOTS 134 (PART) AND 135 IN D.D.128 AND ADJOINING GOVERNMENT LAND, HA TSUEN, YUEN LONG, NEW TERRITORIES

SCALE 1 : 1 000 比例尺


米 20 0 20 40 米  
METRES

規 劃 署  
PLANNING  
DEPARTMENT

參考編號  
REFERENCE No.  
A/YL-HTF/1187

圖 PLAN  
A-2



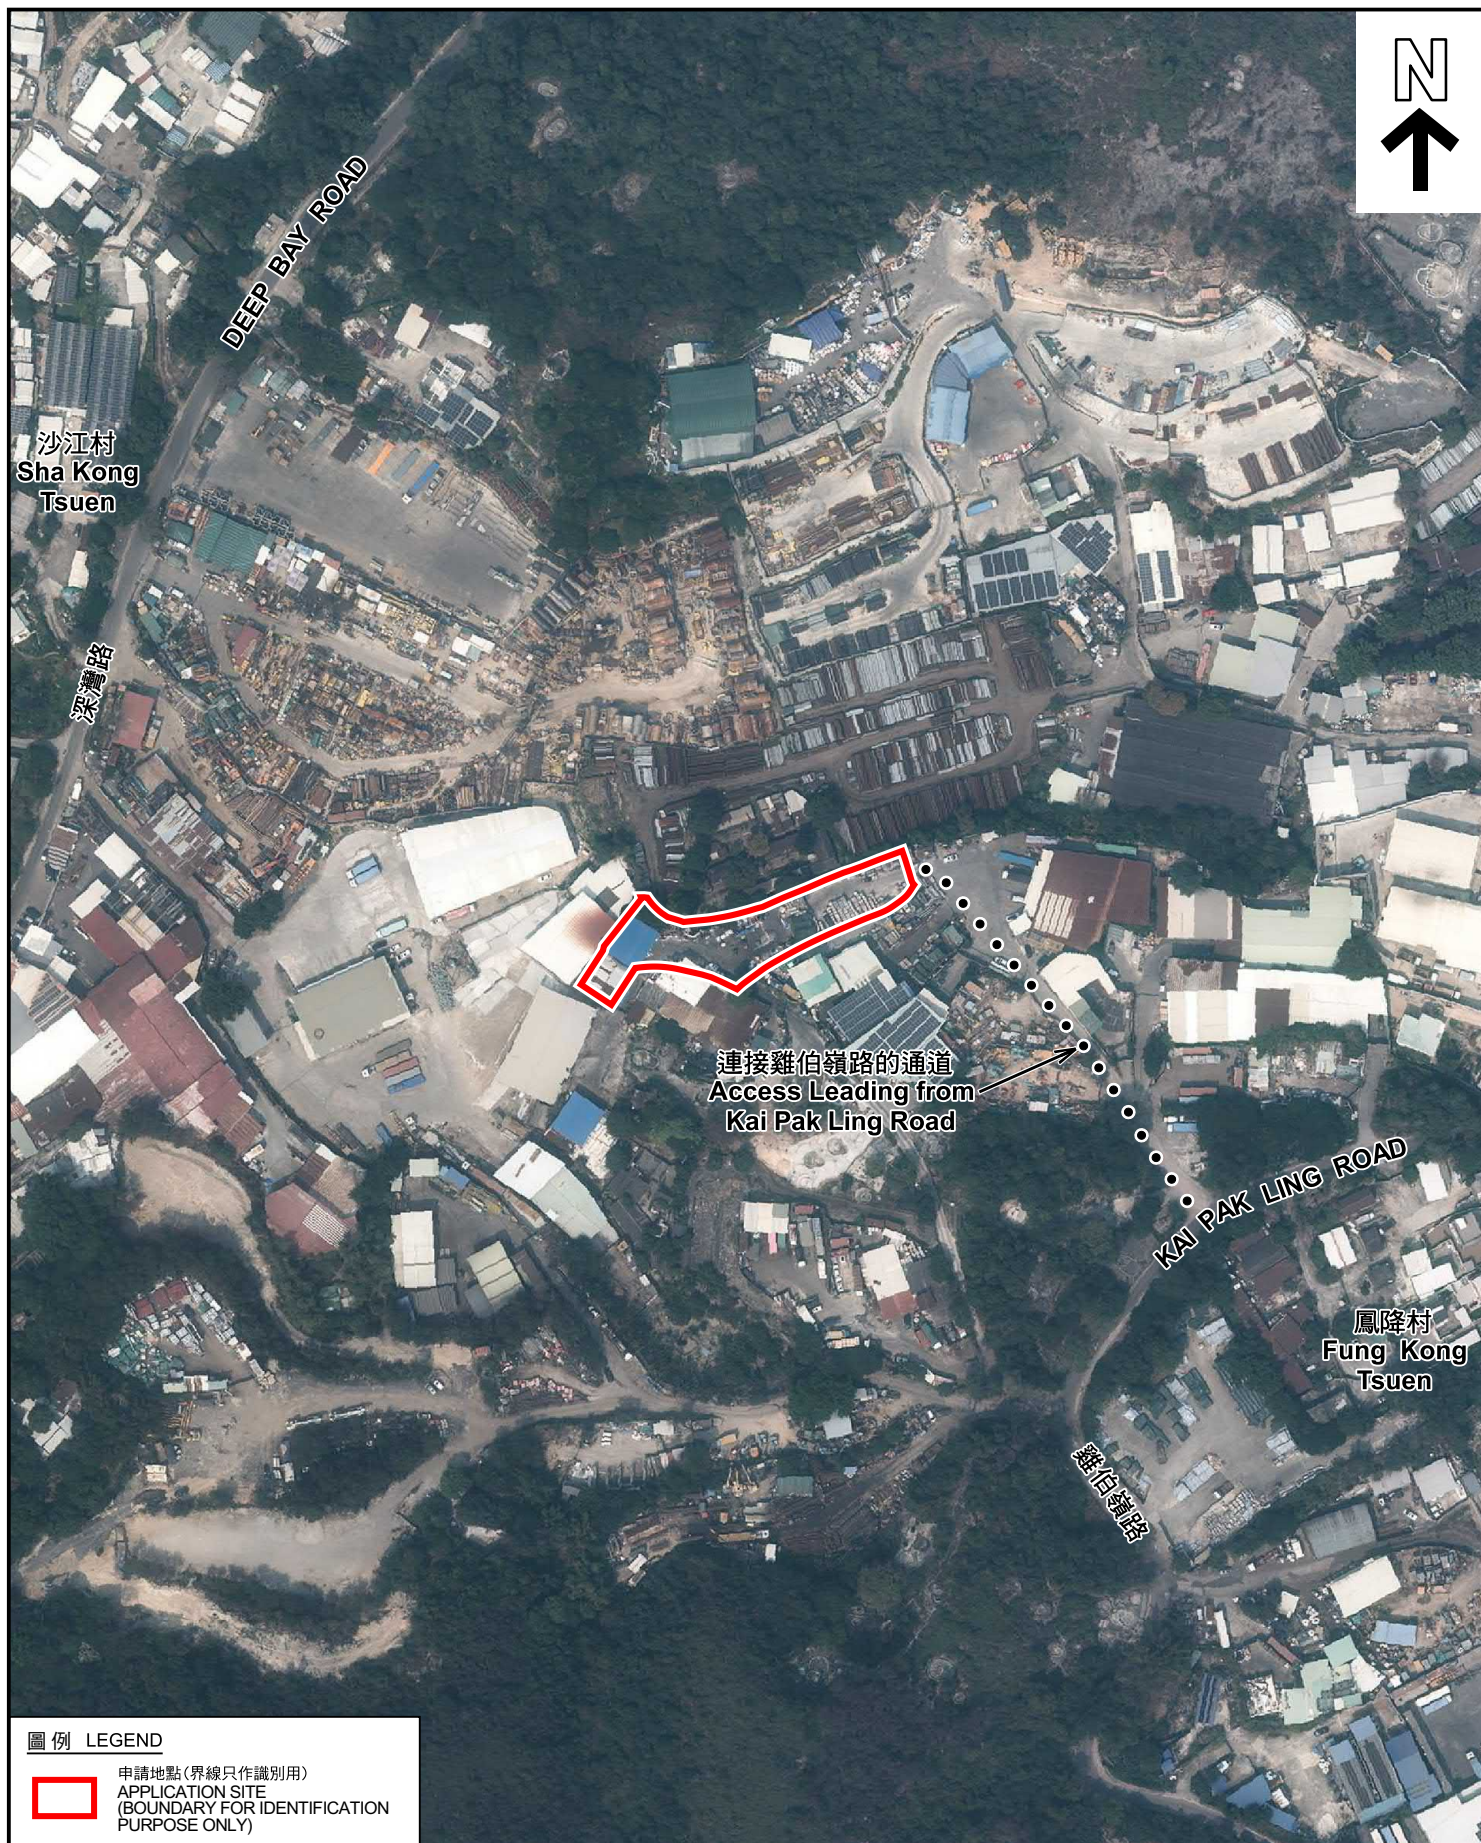

圖例 LEGEND



申請地點(界線只作識別用)  
APPLICATION SITE  
(BOUNDARY FOR IDENTIFICATION  
PURPOSE ONLY)

本摘要圖於2025年3月24日擬備，所根據的資料為地政總署於2023年2月24日拍得的航攝照片編號 E187826C  
EXTRACT PLAN PREPARED ON 24.3.2025  
BASED ON AERIAL PHOTO No.  
E187826C TAKEN ON 24.2.2023  
BY LANDS DEPARTMENT

航攝照片 AERIAL PHOTO

擬議臨時塑膠回收中心及露天存放建築材料和塑膠(為期3年)  
新界元朗厦村丈量約份第128約地段第134號(部分)和第135號及毗連政府土地  
PROPOSED TEMPORARY RECYCLING CENTRE FOR PLASTIC AND  
OPEN STORAGE OF CONSTRUCTION MATERIALS AND  
PLASTIC FOR A PERIOD OF 3 YEARS  
LOTS 134 (PART) AND 135 IN D.D.128 AND ADJOINING GOVERNMENT LAND,  
HA TSUEN, YUEN LONG, NEW TERRITORIES

規劃署  
PLANNING  
DEPARTMENT



參考編號  
REFERENCE No.  
A/YL-HTF/1187

圖 PLAN  
A-3





申請地點界線只作識別用 APPLICATION SITE BOUNDARY FOR IDENTIFICATION PURPOSE ONLY

### 實地照片 SITE PHOTOS

本圖於2025年3月24日擬備，所根據的資料為攝於2025年2月11日的實地照片  
PLAN PREPARED ON 24.3.2025  
BASED ON SITE PHOTOS  
TAKEN ON 11.2.2025

擬議臨時塑膠回收中心及露天存放建築材料和塑膠(為期3年)  
新界元朗厦村丈量約份第128約地段第134號(部分)和第135號及毗連政府土地  
PROPOSED TEMPORARY RECYCLING CENTRE FOR PLASTIC AND  
OPEN STORAGE OF CONSTRUCTION MATERIALS AND  
PLASTIC FOR A PERIOD OF 3 YEARS  
LOTS 134 (PART) AND 135 IN D.D.128 AND ADJOINING GOVERNMENT LAND,  
HA TSUEN, YUEN LONG, NEW TERRITORIES

規劃署  
PLANNING  
DEPARTMENT



參考編號  
REFERENCE No.  
A/YL-HTF/1187

圖 PLAN  
A-4a





申請地點界線只作識別用 APPLICATION SITE BOUNDARY FOR IDENTIFICATION PURPOSE ONLY

### 實地照片 SITE PHOTOS

本圖於2025年3月24日擬備，所根據的資料為攝於2025年2月11日的實地照片  
PLAN PREPARED ON 24.3.2025  
BASED ON SITE PHOTOS  
TAKEN ON 11.2.2025

擬議臨時塑膠回收中心及露天存放建築材料和塑膠(為期3年)  
PROPOSED TEMPORARY RECYCLING CENTRE FOR PLASTIC AND  
OPEN STORAGE OF CONSTRUCTION MATERIALS AND  
PLASTIC FOR A PERIOD OF 3 YEARS  
LOTS 134 (PART) AND 135 IN D.D.128 AND ADJOINING GOVERNMENT LAND,  
HA TSUEN, YUEN LONG, NEW TERRITORIES

規劃署  
PLANNING  
DEPARTMENT



參考編號  
REFERENCE No.  
A/YL-HTF/1187

圖 PLAN  
A-4b