


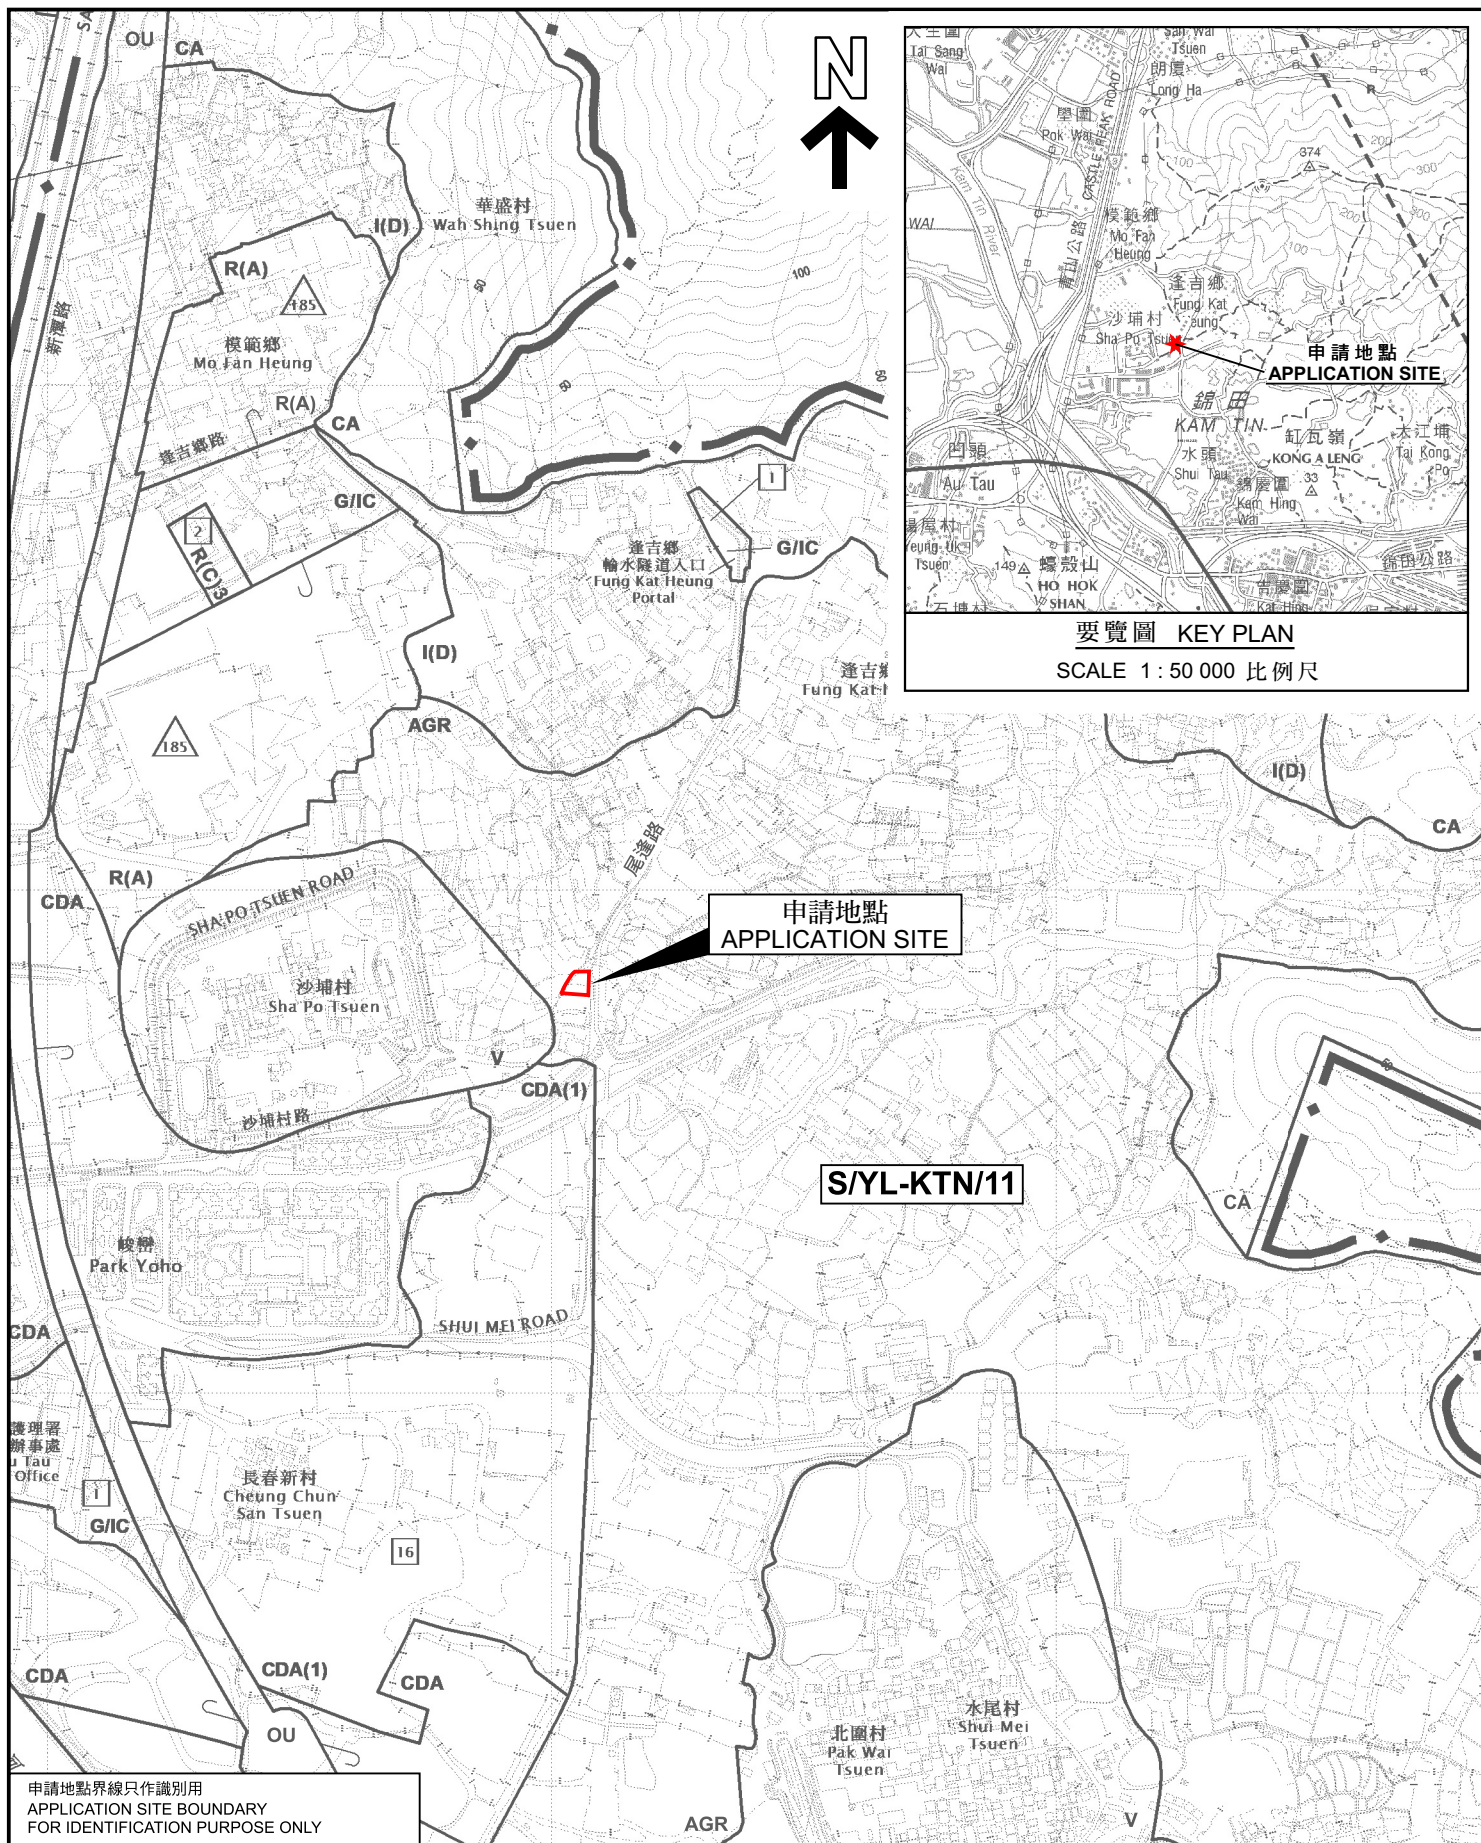

申請地點界線只作識別用  
APPLICATION SITE BOUNDARY  
FOR IDENTIFICATION PURPOSE ONLY

### 位置圖 LOCATION PLAN

擬議臨時公眾停車場（私家車）（為期3年）及填土工程  
PROPOSED TEMPORARY PUBLIC VEHICLE PARK (PRIVATE CARS)  
FOR A PERIOD OF 3 YEARS AND FILLING OF LAND  
LOT 972 S.C (PART) IN D.D.107,  
FUNG KAT HEUNG, KAM TIN, YUEN LONG, NEW TERRITORIES

SCALE 1:7 500 比例尺  
100 0 100 200 300 米  
METRES

規劃署  
PLANNING  
DEPARTMENT



參考編號  
REFERENCE No.  
A/YL-KTN/1001

圖 PLAN  
A-1

本摘要圖於2024年7月16日擬備，  
所根據的資料為於2023年12月5日  
核准的分區計劃大綱圖編號 S/YL-KTN/11  
EXTRACT PLAN PREPARED ON 16.7.2024  
BASED ON OUTLINE ZONING PLAN No.  
S/YL-KTN/11 APPROVED ON 5.12.2023