


申請地點界線只作識別用  
APPLICATION SITE BOUNDARY  
FOR IDENTIFICATION PURPOSE ONLY



要覽圖 KEY PLAN  
SCALE 1 : 50 000 比例尺


行政長官會同行政會議於2009年10月20日根據鐵路條例（第519章）批准廣深港高速鐵路香港段方案，有關方案的鐵路顯示在這份圖則上，只供參考之用。  
THE RAILWAY AS DESCRIBED IN THE RAILWAY SCHEME FOR THE HONG KONG SECTION OF THE GUANGZHOU - SHENZHEN - HONG KONG EXPRESS RAIL LINK AUTHORIZED BY THE CHIEF EXECUTIVE IN COUNCIL UNDER THE RAILWAYS ORDINANCE (CHAPTER 519) ON 20.10.2009 IS SHOWN ON THIS PLAN FOR INFORMATION ONLY

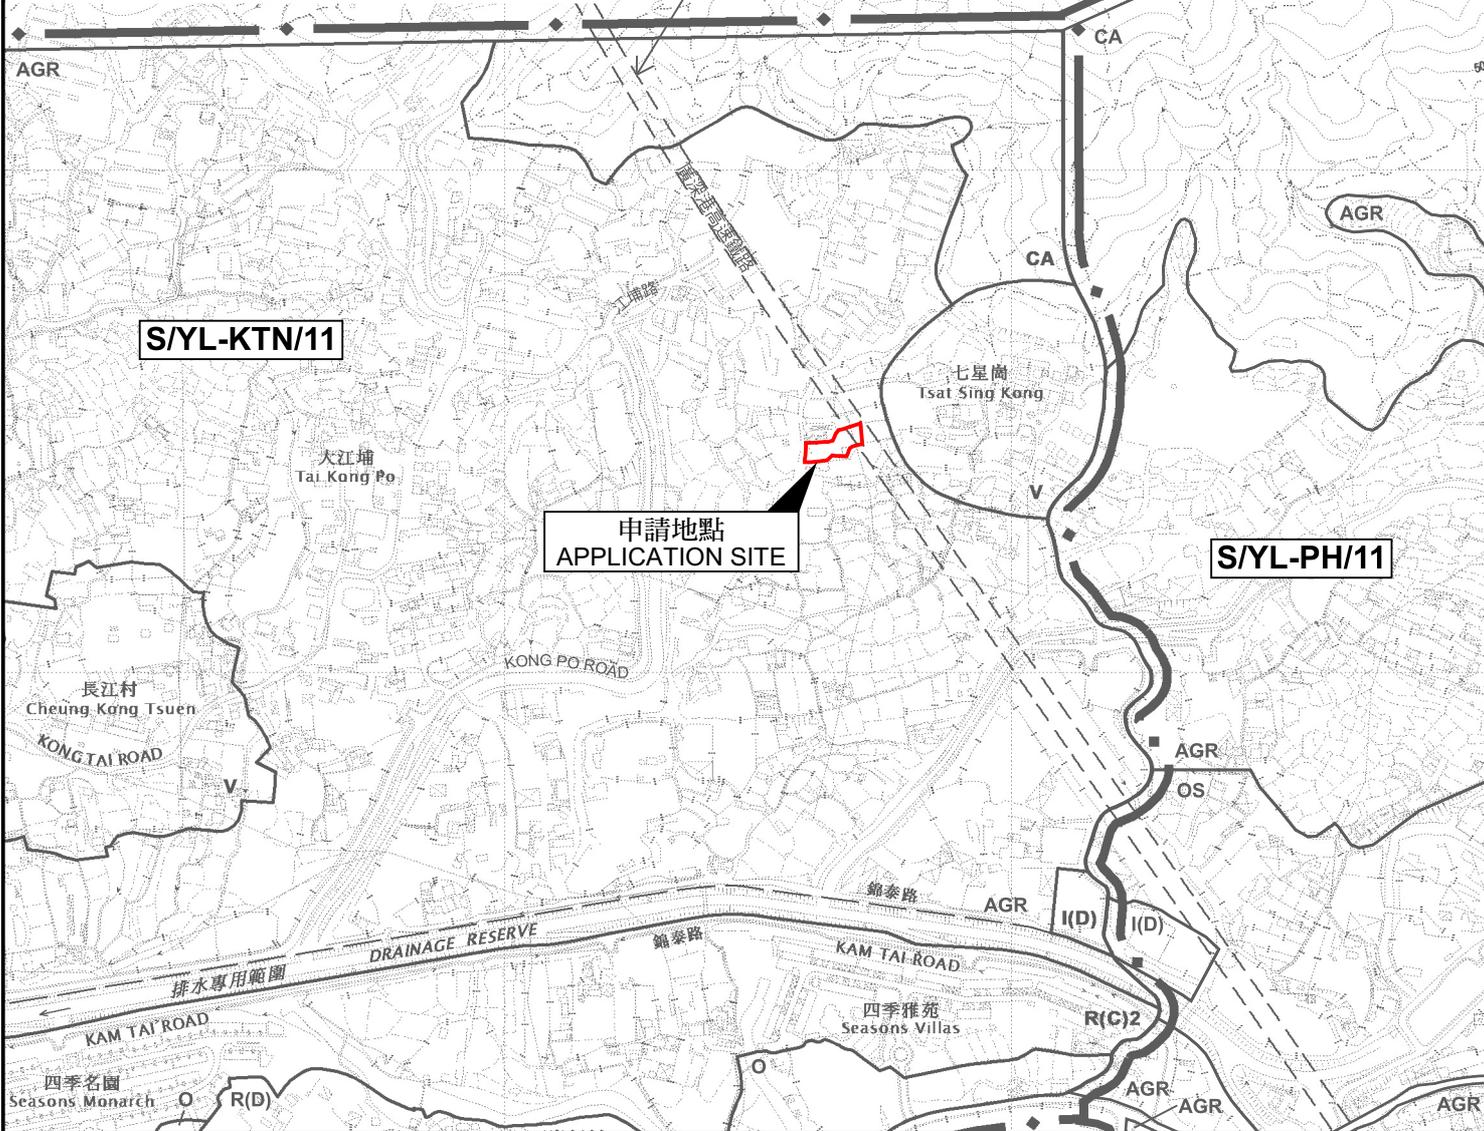

位置圖 LOCATION PLAN

擬議臨時貨倉（危險品倉庫除外）連附屬辦公室（為期3年）及相關的填土工程  
新界元朗錦田七星崗丈量約份第110約地段第209號A分段第1小分段、  
第209號A分段第2小分段及第209號A分段餘段  
PROPOSED TEMPORARY WAREHOUSE  
(EXCLUDING DANGEROUS GOODS GODOWN) WITH ANCILLARY OFFICE FOR  
A PERIOD OF 3 YEARS AND ASSOCIATED FILLING OF LAND  
LOTS 209 S.A ss.1, 209 S.A ss.2 AND 209 S.A RP IN D.D. 110,  
TSAT SING KONG, KAM TIN, YUEN LONG, NEW TERRITORIES

SCALE 1 : 7 500 比例尺

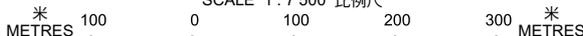

規劃署  
PLANNING  
DEPARTMENT



參考編號  
REFERENCE No.  
A/YL-KTN/1010

圖 PLAN  
A-1

本摘要圖於2024年8月1日擬備，  
所根據的資料為於2023年12月5日  
核准的分區計劃大綱圖編號 S/YL-KTN/11  
EXTRACT PLAN PREPARED ON 1.8.2024  
BASED ON OUTLINE ZONING PLAN No.  
S/YL-KTN/11 APPROVED ON 5.12.2023