
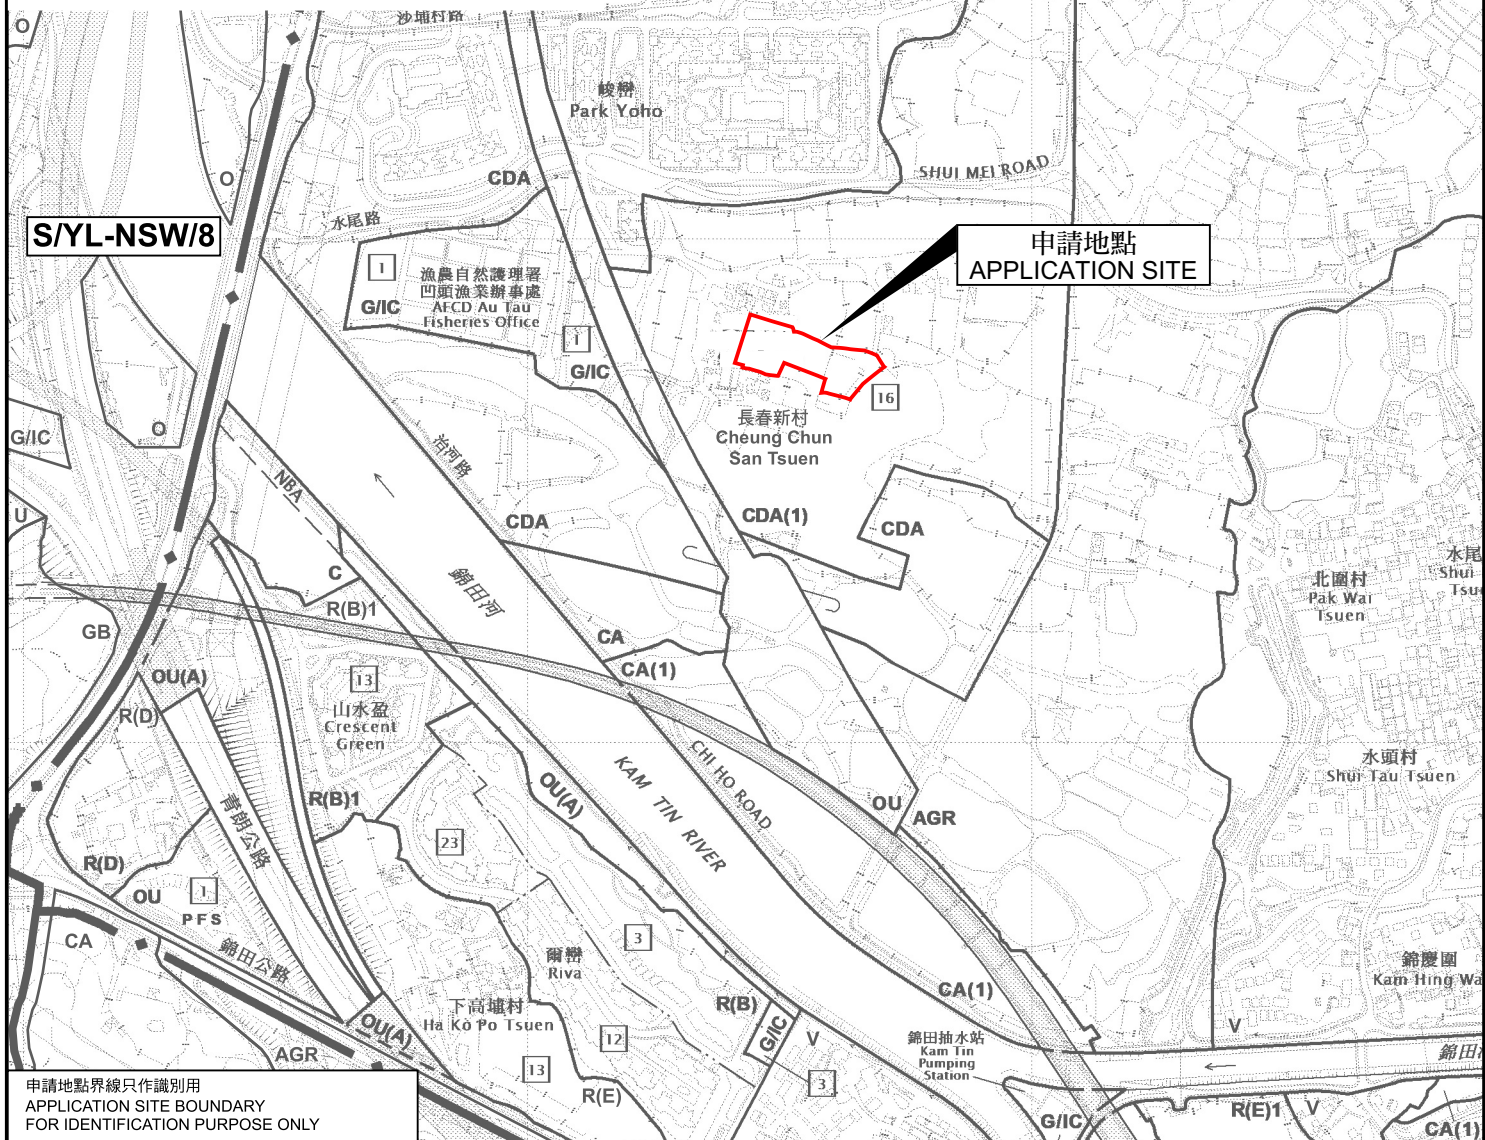


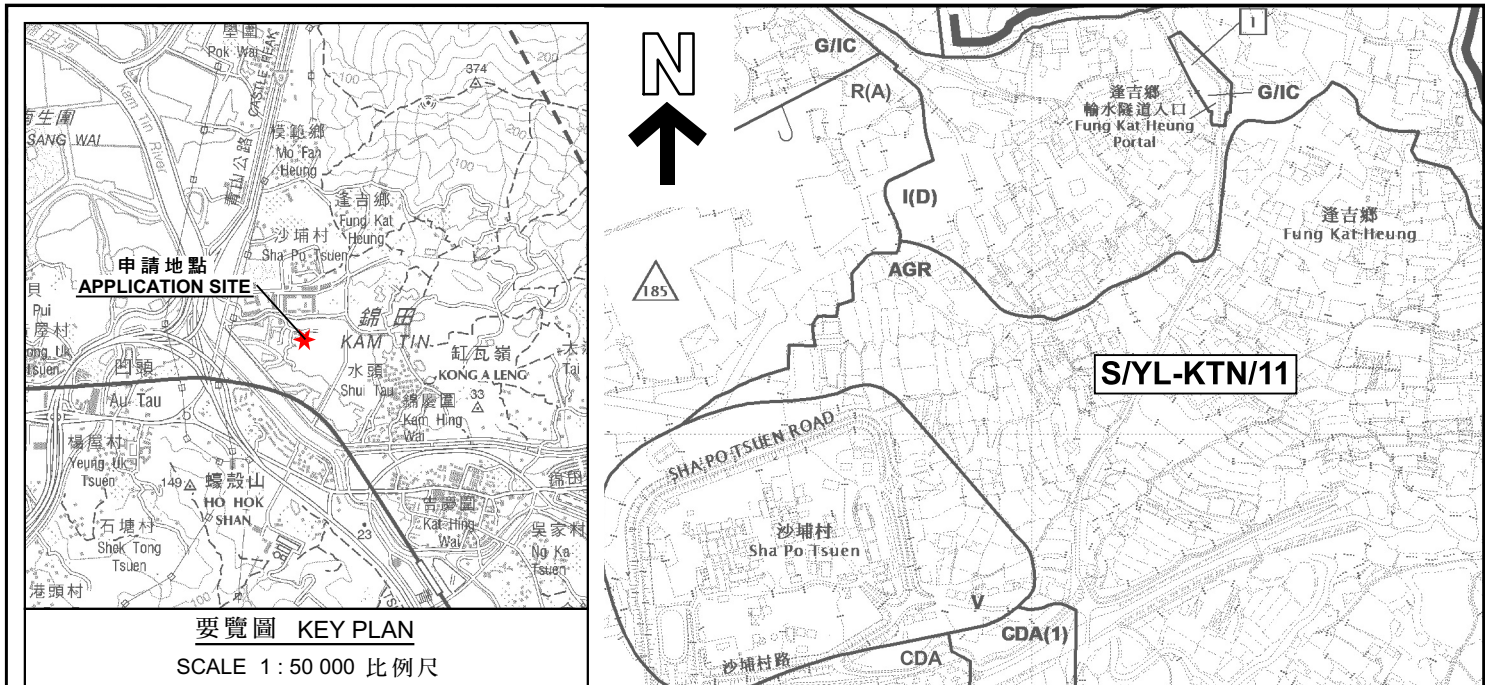

申請地點界線只作識別用  
APPLICATION SITE BOUNDARY  
FOR IDENTIFICATION PURPOSE ONLY

本摘要圖於2024年7月10日擬備，  
所根據的資料為於2023年12月5日  
核准的分區計劃大綱圖編號 S/YL-KTN/11  
EXTRACT PLAN PREPARED ON 10.7.2024  
BASED ON OUTLINE ZONING PLAN No.  
S/YL-KTN/11 APPROVED ON 5.12.2023

臨時露天存放建築材料連附屬辦公室(為期3年)  
新界元朗錦田長春新村丈量約份第107約地段第1816號(部分)、  
第1826號(部分)及第1827號(部分)  
TEMPORARY OPEN STORAGE OF CONSTRUCTION MATERIALS  
WITH ANCILLARY OFFICE FOR A PERIOD OF 3 YEARS  
LOTS 1816 (PART), 1826 (PART) AND 1827 (PART) IN D.D. 107,  
CHEUNG CHUN SAN TSUEN, KAM TIN, YUEN LONG, NEW TERRITORIES

SCALE 1:7 500 比例尺

米 100 0 100 200 300 米  
METRES

規劃署  
PLANNING  
DEPARTMENT



參考編號  
REFERENCE No.  
A/YL-KTN/1020

圖 PLAN  
A-1