




(摘錄自申請人於 15. 7. 2024 呈交的申請書)
(Extract from Applicant's
Submission of 15.7.2024)

參考編號
REFERENCE No.
AYL-KTN/1034

繪圖
DRAWING
A - 1

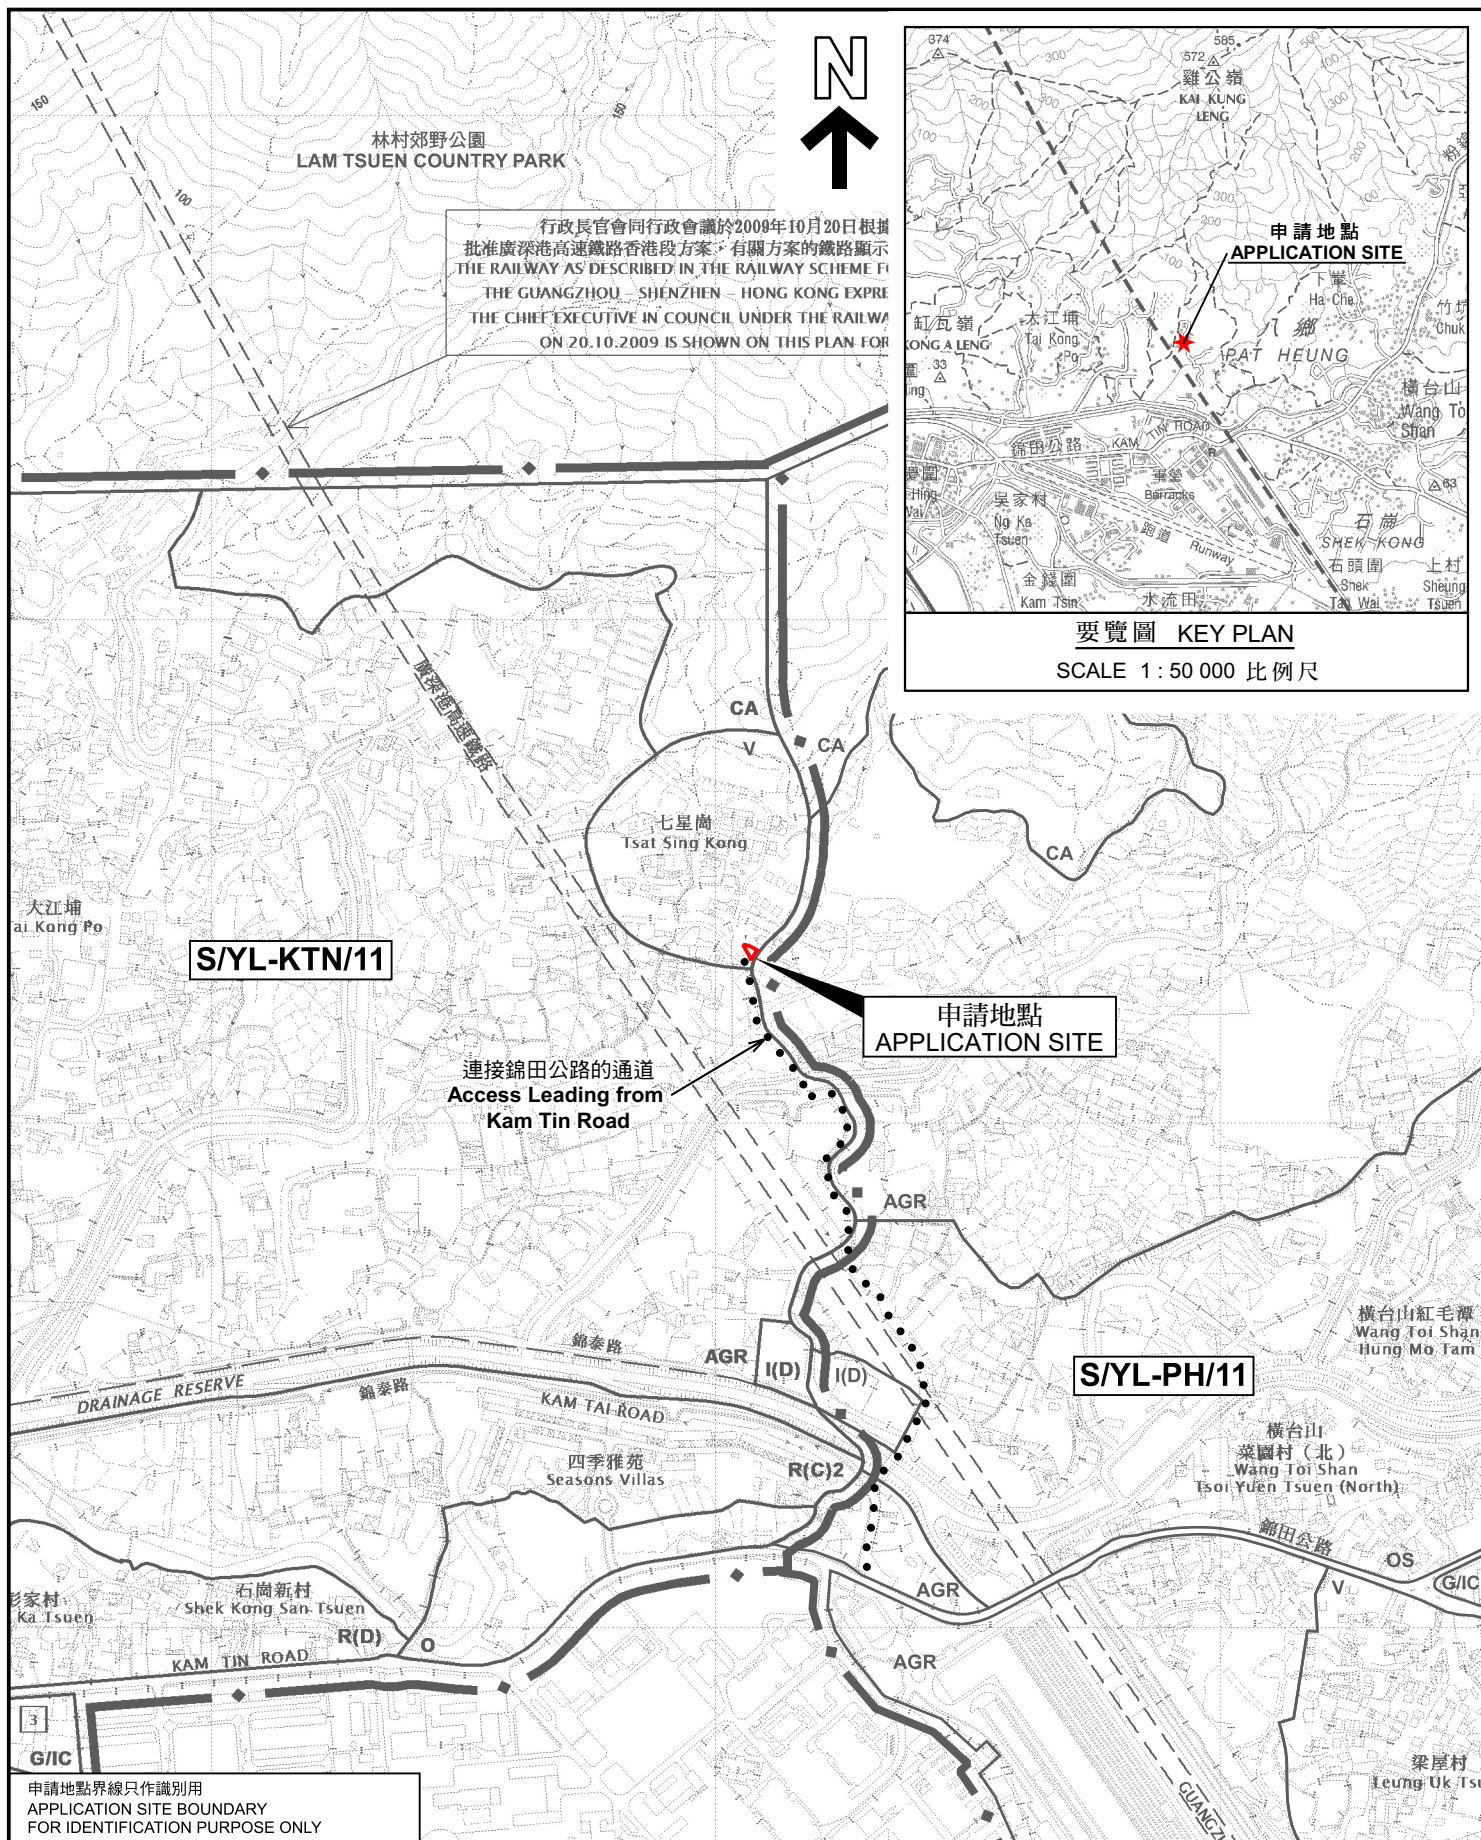

位置圖 LOCATION PLAN

擬議臨時商店及服務行業(汽車銷售及陳列室)(為期3年)
新界元朗八鄉七星崗丈量約份第110約地段第247號(部分)及第250號(部分)
PROPOSED TEMPORARY SHOP AND SERVICES
(VEHICLE SALES AND SHOWROOM)
FOR A PERIOD OF 3 YEARS
LOTS 247 (PART) AND 250 (PART) IN D.D. 110, TSAT SING KONG,
PAT HEUNG, YUEN LONG, NEW TERRITORIES

SCALE 1 : 7 500 比例尺
米 100 0 100 200 300 米
METRES


規劃署
PLANNING
DEPARTMENT



參考編號
REFERENCE No.
A/YL-KTN/1034

圖 PLAN
A-1

本摘要圖於2024年8月16日擬備，
所根據的資料為於2023年12月5日
核准的分區計劃大綱圖編號 S/YL-KTN/11
EXTRACT PLAN PREPARED ON 16.8.2024
BASED ON OUTLINE ZONING PLAN No.
S/YL-KTN/11 APPROVED ON 5.12.2023

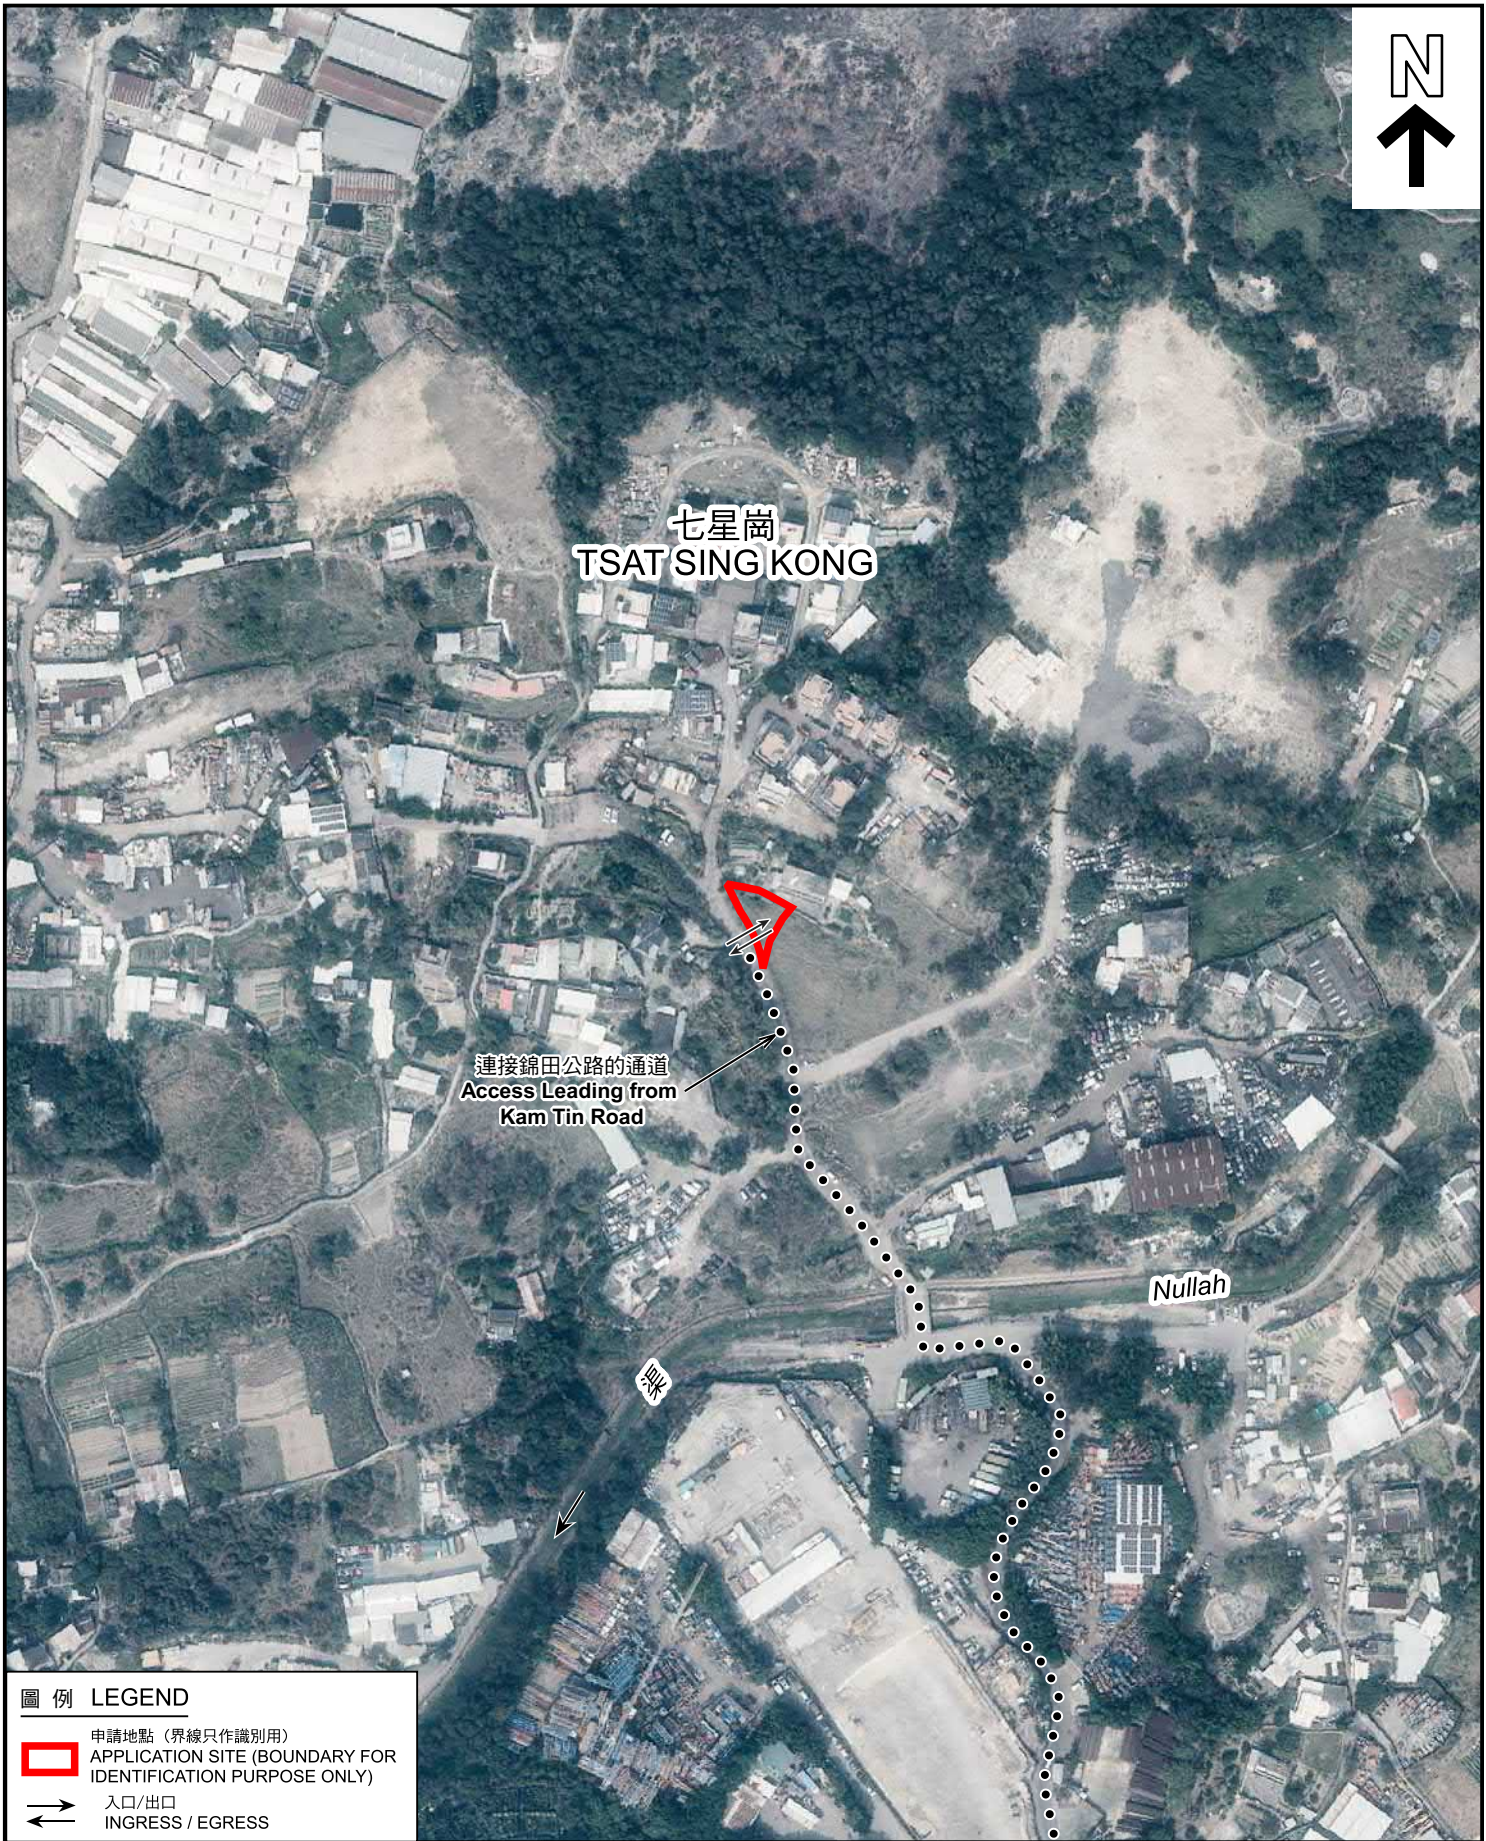

圖例 LEGEND

 申請地點 (界線只作識別用)
APPLICATION SITE (BOUNDARY FOR IDENTIFICATION PURPOSE ONLY)


 入口/出口
INGRESS / EGRESS

本摘要圖於2024年8月16日擬備，
所根據的資料為地政總署於2023年2月24日
拍得的航攝照片編號E187750C
EXTRACT PLAN PREPARED ON 16.8.2024
BASED ON AERIAL PHOTO No.
E187750C TAKEN ON 24.2.2023
BY LANDS DEPARTMENT

航攝照片 AERIAL PHOTO

擬議臨時商店及服務行業(汽車銷售及陳列室)(為期3年)
新界元朗八鄉七星崗丈量約份第110約地段第247號(部分)及第250號(部分)
PROPOSED TEMPORARY SHOP AND SERVICES
(VEHICLE SALES AND SHOWROOM)
FOR A PERIOD OF 3 YEARS
LOTS 247 (PART) AND 250 (PART) IN D.D. 110, TSAT SING KONG,
PAT HEUNG, YUEN LONG, NEW TERRITORIES

規劃署 PLANNING DEPARTMENT		
參考編號 REFERENCE No. A/YL-KTN/1034	圖 PLAN A-3	

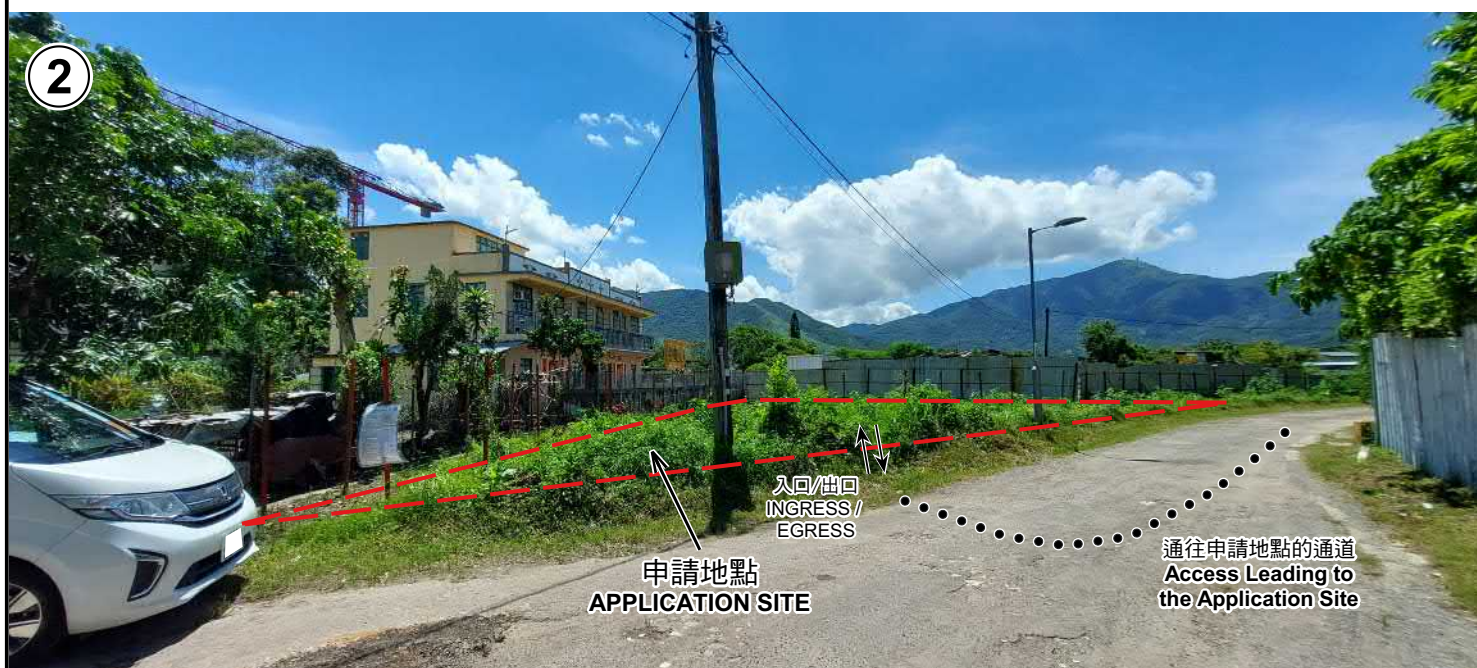

申請地點界線只作識別用 APPLICATION SITE BOUNDARY FOR IDENTIFICATION PURPOSE ONLY

實地照片 SITE PHOTOS

本圖於2024年8月23日擬備，所根據的資料為攝於2024年7月23日的實地照片
PLAN PREPARED ON 23.8.2024
BASED ON SITE PHOTOS
TAKEN ON 23.7.2024

擬議臨時商店及服務行業(汽車銷售及陳列室)(為期3年)
新界元朗八鄉七星崗丈量約份第110約地段第247號(部分)及第250號(部分)
PROPOSED TEMPORARY SHOP AND SERVICES
(VEHICLE SALES AND SHOWROOM)
FOR A PERIOD OF 3 YEARS
LOTS 247 (PART) AND 250 (PART) IN D.D. 110, TSAT SING KONG,
PAT HEUNG, YUEN LONG, NEW TERRITORIES

規劃署
PLANNING
DEPARTMENT



參考編號
REFERENCE No.
A/YL-KTN/1034

圖 PLAN
A-4