



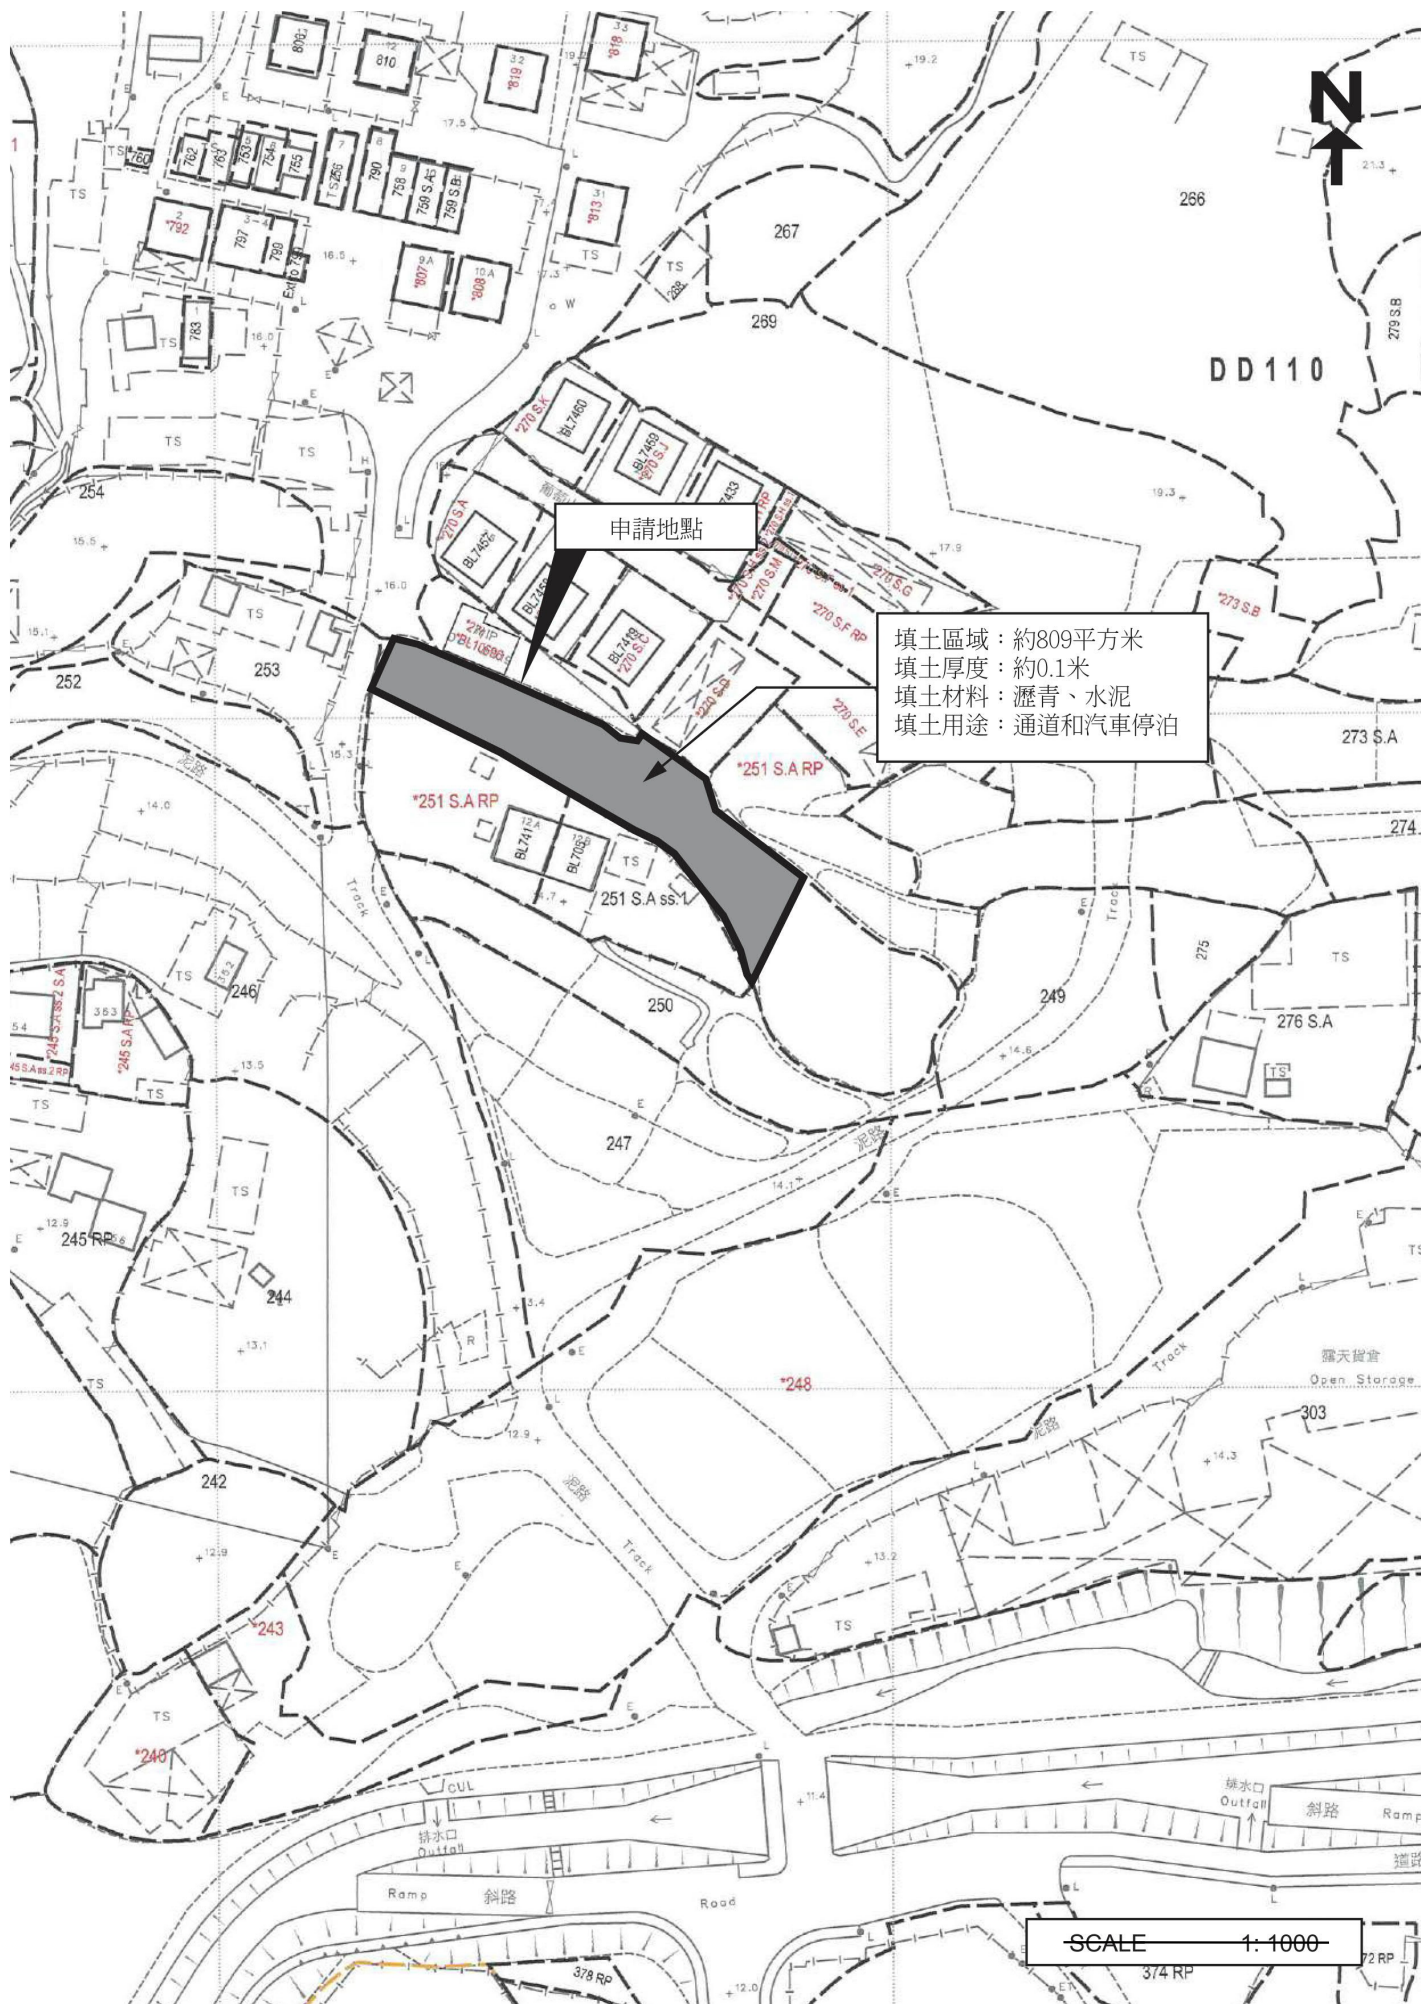

(摘錄自申請人於 22. 7. 2024 呈交的申請書)
 (Extract from Applicant's
 Submission of 22.7.2024)

參考編號
 REFERENCE No.
 AYL-KTN/1039

繪圖
 DRAWING
 A - 2

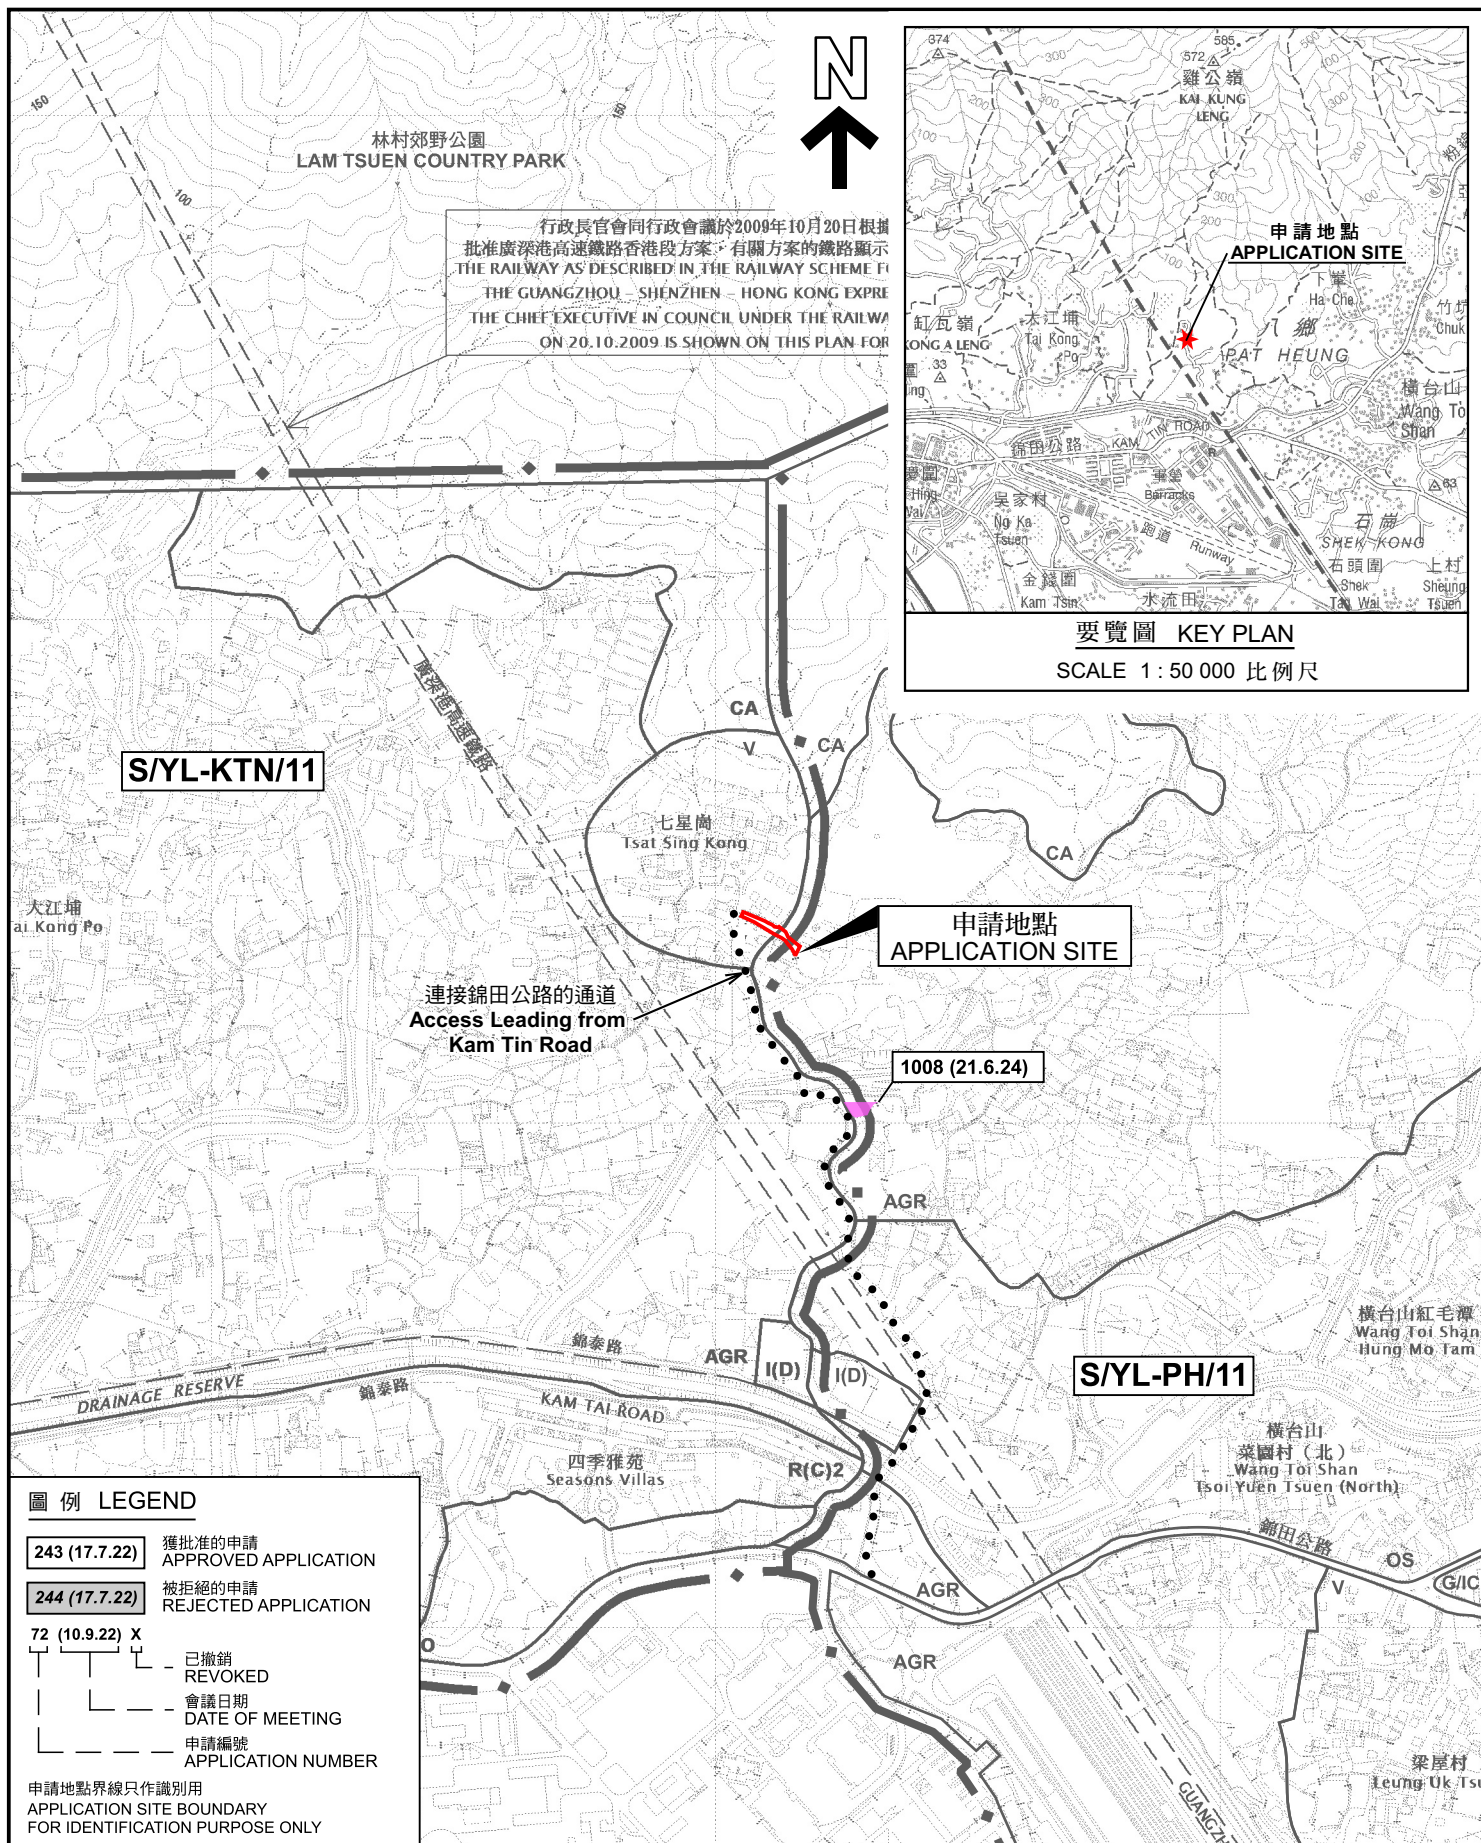

位置圖 LOCATION PLAN

擬議臨時公眾停車場(貨櫃車除外)(為期3年)及相關的填土工程
新界元朗丈量約份第110約地段第251號B分段(部分)
PROPOSED TEMPORARY PUBLIC VEHICLE PARK
(EXCLUDING CONTAINER VEHICLE)
FOR A PERIOD OF 3 YEARS AND ASSOCIATED FILLING OF LAND
LOT 251 S.B (PART) IN D.D. 110, TSAT SING KONG,
YUEN LONG, NEW TERRITORIES

SCALE 1 : 7 500 比例尺

米 100 0 100 200 300 米
METRES METRES


規劃署
PLANNING
DEPARTMENT



參考編號
REFERENCE No.
A/YL-KTN/1039

PLAN
A-1

本摘要圖於2024年9月13日擬備，
所根據的資料為於2023年12月5日
核准的分區計劃大綱圖編號 S/YL-KTN/11
EXTRACT PLAN PREPARED ON 13.9.2024
BASED ON OUTLINE ZONING PLAN No.
S/YL-KTN/11 APPROVED ON 5.12.2023

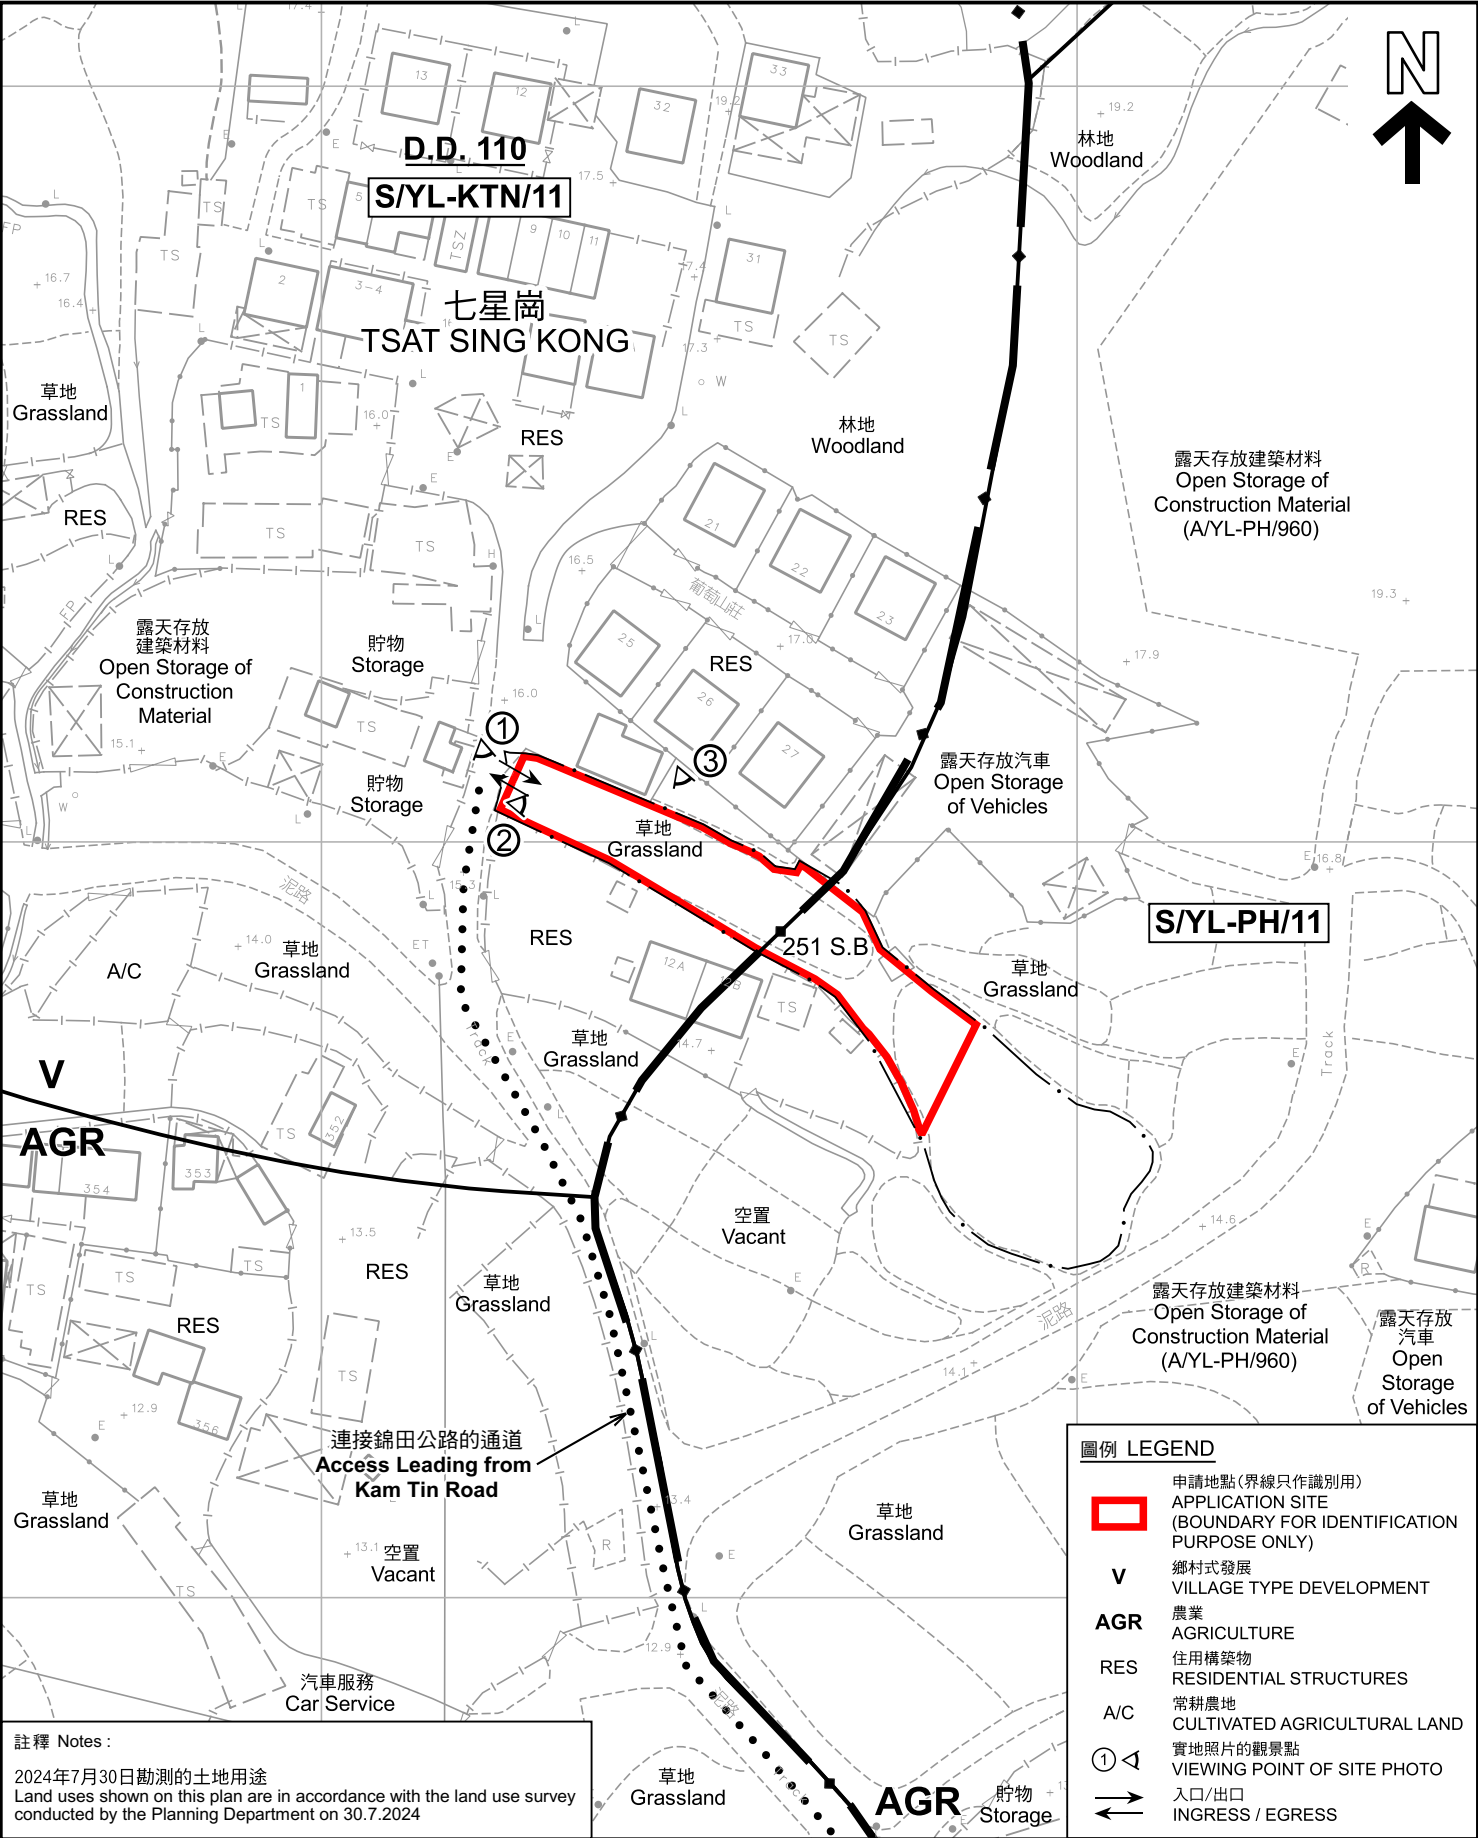

註釋 Notes :
2024年7月30日勘測的土地用途
Land uses shown on this plan are in accordance with the land use survey conducted by the Planning Department on 30.7.2024

本摘要圖於2024年9月13日擬備，
所根據的資料為測量圖編號
6-NE-8B 及 8D
EXTRACT PLAN PREPARED ON 13.9.2024
BASED ON SURVEY SHEETS No.
6-NE-8B & 8D

平面圖 SITE PLAN

擬議臨時公眾停車場(貨櫃車除外)(為期3年)及相關的填土工程
新界元朗丈量約份第110約地段第251號B分段(部分)
PROPOSED TEMPORARY PUBLIC VEHICLE PARK
(EXCLUDING CONTAINER VEHICLE)
FOR A PERIOD OF 3 YEARS AND ASSOCIATED FILLING OF LAND
LOT 251 S.B (PART) IN D.D. 110, TSAT SING KONG,
YUEN LONG, NEW TERRITORIES

SCALE 1 : 1 000 比例尺

米 20 0 20 40 米
METRES

**規劃署
PLANNING
DEPARTMENT**

參考編號
REFERENCE No.
A/YL-KTN/1039

圖 PLAN

A-2



七星崗
TSAT SING KONG

連接錦田公路的通道
Access Leading from
Kam Tin Road

Nullah

圖例 LEGEND

-  申請地點 (界線只作識別用)
APPLICATION SITE (BOUNDARY FOR
IDENTIFICATION PURPOSE ONLY)
-  入口/出口
INGRESS / EGRESS

航攝照片 AERIAL PHOTO

本摘要圖於2024年9月13日擬備，
所根據的資料為地政總署於2023年2月24日
拍得的航攝照片編號E187750C
EXTRACT PLAN PREPARED ON 13.9.2024
BASED ON AERIAL PHOTO No.
E187750C TAKEN ON 24.2.2023
BY LANDS DEPARTMENT

擬議臨時公眾停車場(貨櫃車除外)(為期3年)及相關的填土工程
新界元朗丈量約份第110約地段第251號B分段(部分)
PROPOSED TEMPORARY PUBLIC VEHICLE PARK
(EXCLUDING CONTAINER VEHICLE)
FOR A PERIOD OF 3 YEARS AND ASSOCIATED FILLING OF LAND
LOT 251 S.B (PART) IN D.D. 110, TSAT SING KONG,
YUEN LONG, NEW TERRITORIES

規劃署
PLANNING
DEPARTMENT



參考編號
REFERENCE No.
A/YL-KTN/1039

圖 PLAN
A-3



申請地點界線只作識別用 APPLICATION SITE BOUNDARY FOR IDENTIFICATION PURPOSE ONLY

實地照片 SITE PHOTOS

本圖於2024年9月13日擬備，所根據的資料為攝於2024年7月30日的實地照片
PLAN PREPARED ON 13.9.2024
BASED ON SITE PHOTOS
TAKEN ON 30.7.2024

擬議臨時公眾停車場(貨櫃車除外)(為期3年)及相關的填土工程
新界元朗丈量約份第110約地段第251號B分段(部分)
PROPOSED TEMPORARY PUBLIC VEHICLE PARK
(EXCLUDING CONTAINER VEHICLE)
FOR A PERIOD OF 3 YEARS AND ASSOCIATED FILLING OF LAND
LOT 251 S.B (PART) IN D.D. 110, TSAT SING KONG,
YUEN LONG, NEW TERRITORIES

規劃署
PLANNING
DEPARTMENT



參考編號
REFERENCE No.
A/YL-KTN/1039

圖 PLAN
A-4