
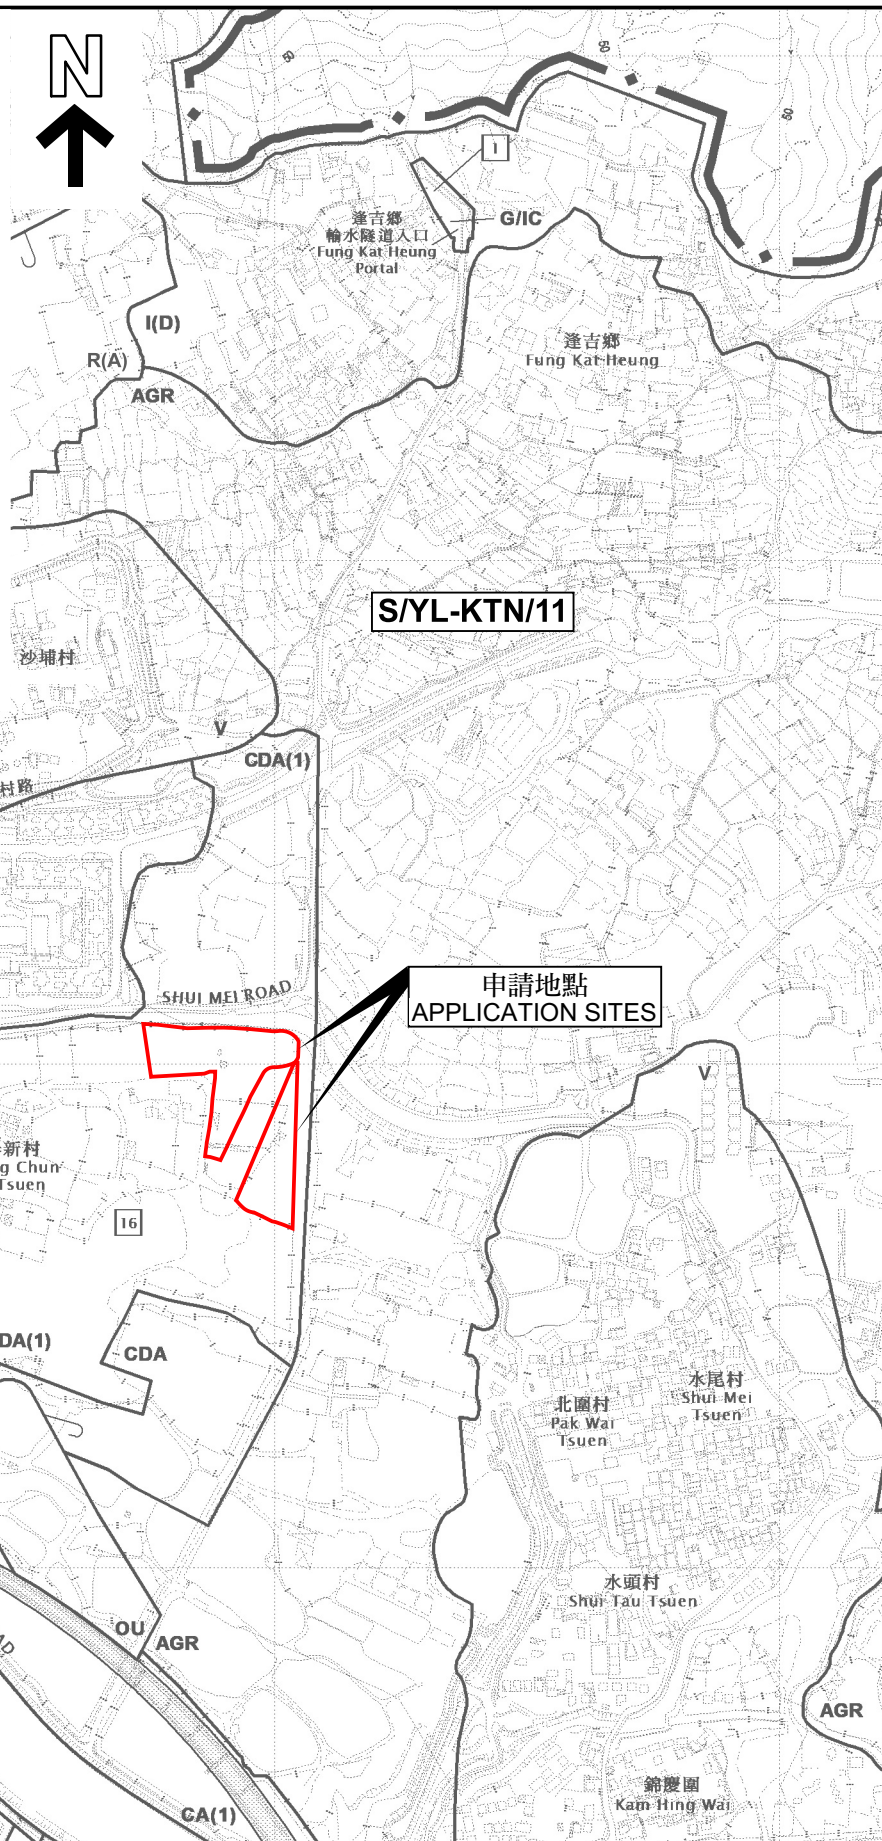


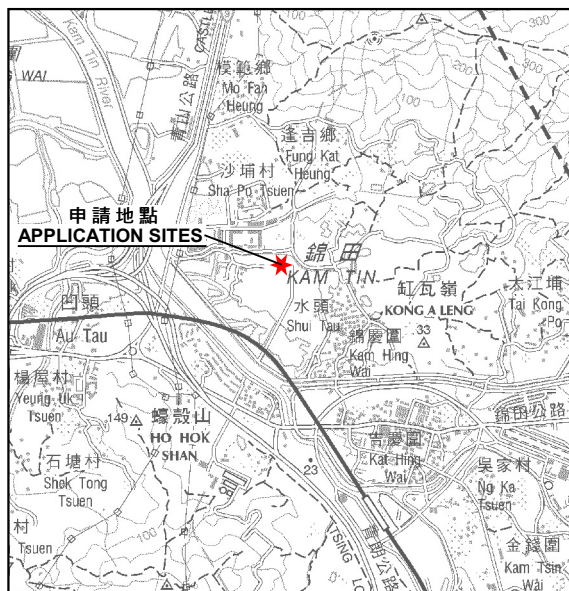

要覽圖 KEY PLAN

SCALE 1 : 50 000 比例尺

位置圖 LOCATION PLAN

臨時露天存放建築材料(為期3年)  
新界元朗錦田達吉鄉丈量約份第107約第1749號餘段、  
第1750A6號餘段(部分)及第1905號餘段(部分)及毗連政府土地  
TEMPORARY OPEN STORAGE OF  
CONSTRUCTION MATERIALS FOR A PERIOD OF 3 YEARS  
LOTS 1749 RP, 1750A6 RP (PART) AND 1905 RP (PART) IN D.D. 107 AND  
ADJOINING GOVERNMENT LAND, FUNG KAT HEUNG,  
KAM TIN, YUEN LONG, NEW TERRITORIES

SCALE 1 : 7 500 比例尺  
米 100 0 100 200 300 米  
METRES

規劃署  
PLANNING  
DEPARTMENT



參考編號  
REFERENCE No.  
A/YL-KTN/1041

圖 PLAN  
A-1

申請地點界線只作識別用  
APPLICATION SITE BOUNDARY  
FOR IDENTIFICATION PURPOSE ONLY

本摘要圖於2024年9月26日擬備，  
所根據的資料為於2023年12月5日  
核准的分區計劃大綱圖編號 S/YL-KTN/11  
EXTRACT PLAN PREPARED ON 26.9.2024  
BASED ON OUTLINE ZONING PLAN No.  
S/YL-KTN/11 APPROVED ON 5.12.2023