


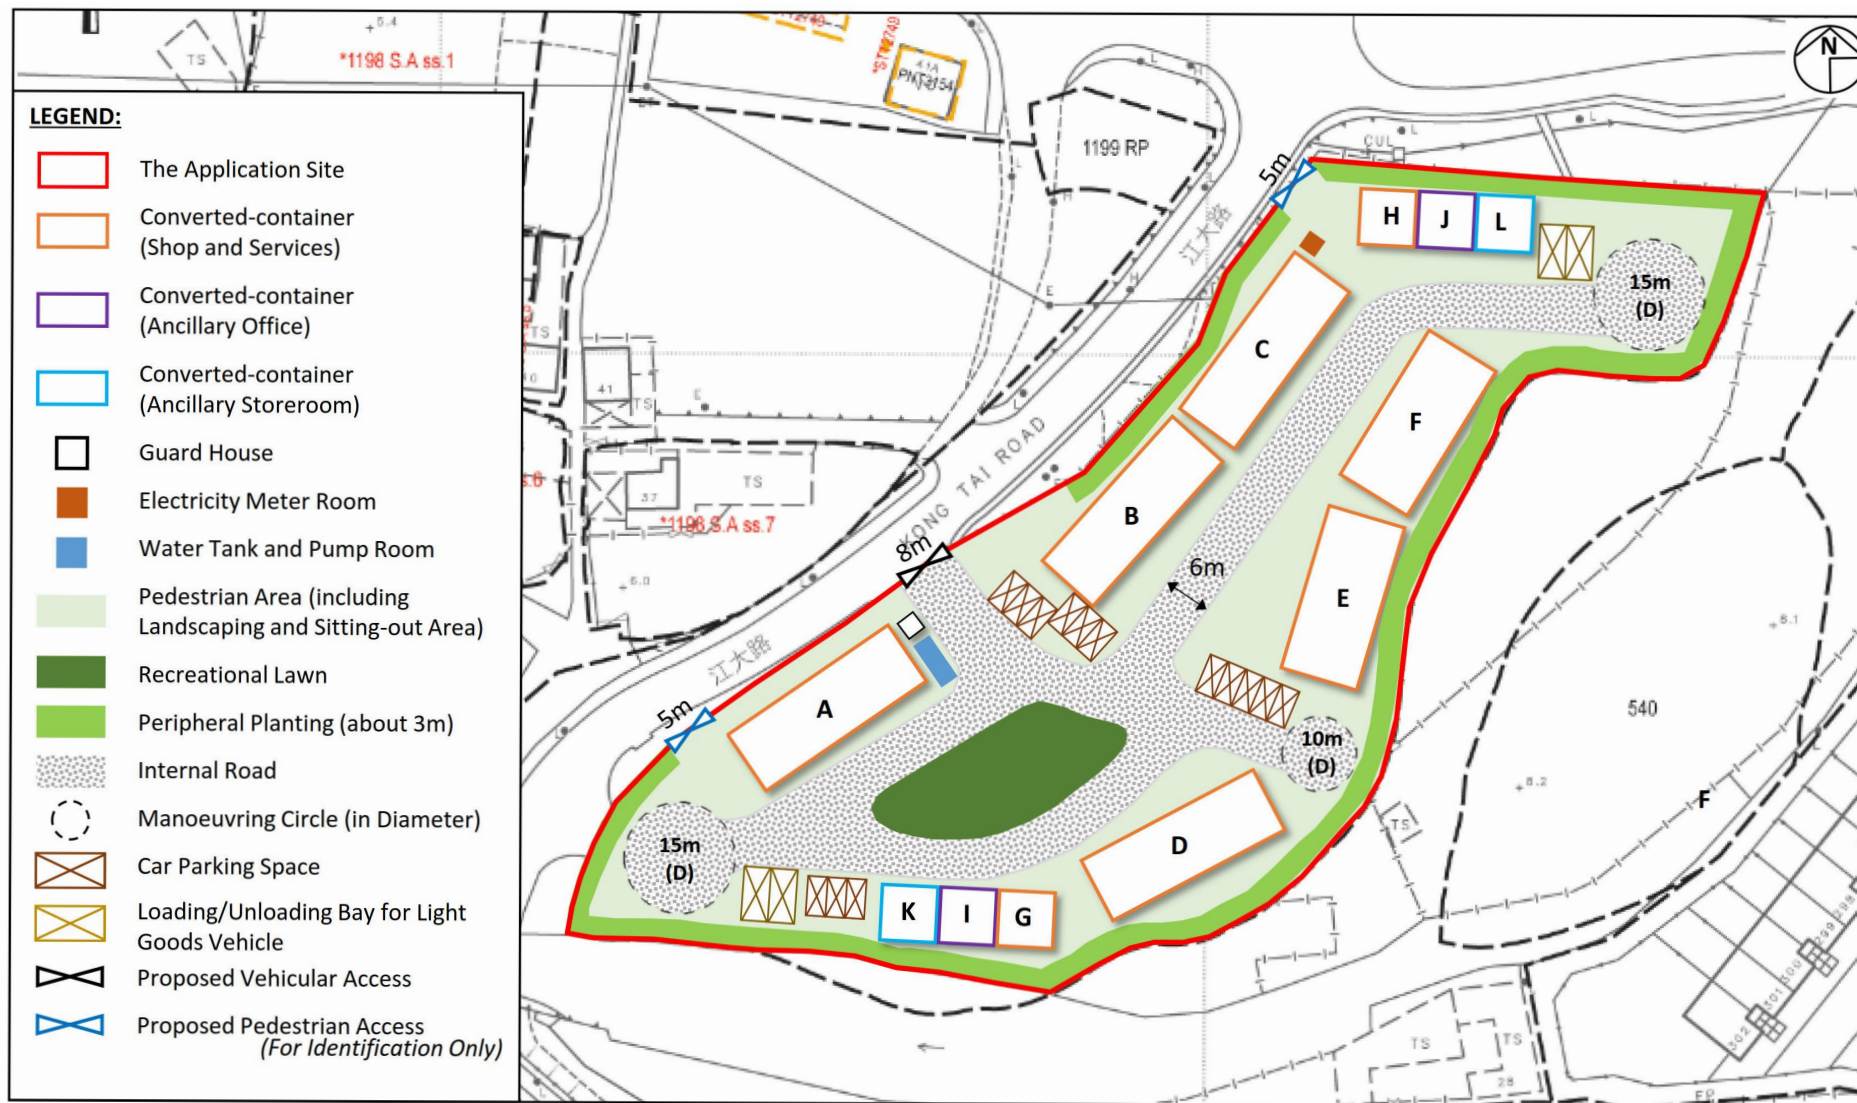


Project: Section 16 Planning Application for Proposed Temporary Shop and Services for a Period of 5 Years at Lots 1198 S.B (Part) and 1199 RP (Part) in D.D. 109, Kam Tin, Yuen Long, New Territories	Title: Indicative Layout Plan Ref.: ADCL/PLG-10263/R002/F004	Figure: 4 Scale: Not to Scale Date: Nov 2024	
---	---	--	---

(摘錄自申請人於 15. 11. 2024 呈交的進一步資料)
(Extract from Applicant's Further
Information Submitted on 15.11.2024)

參考編號
REFERENCE No.
A/YL-KTN/1048

繪圖
DRAWING
A - 1

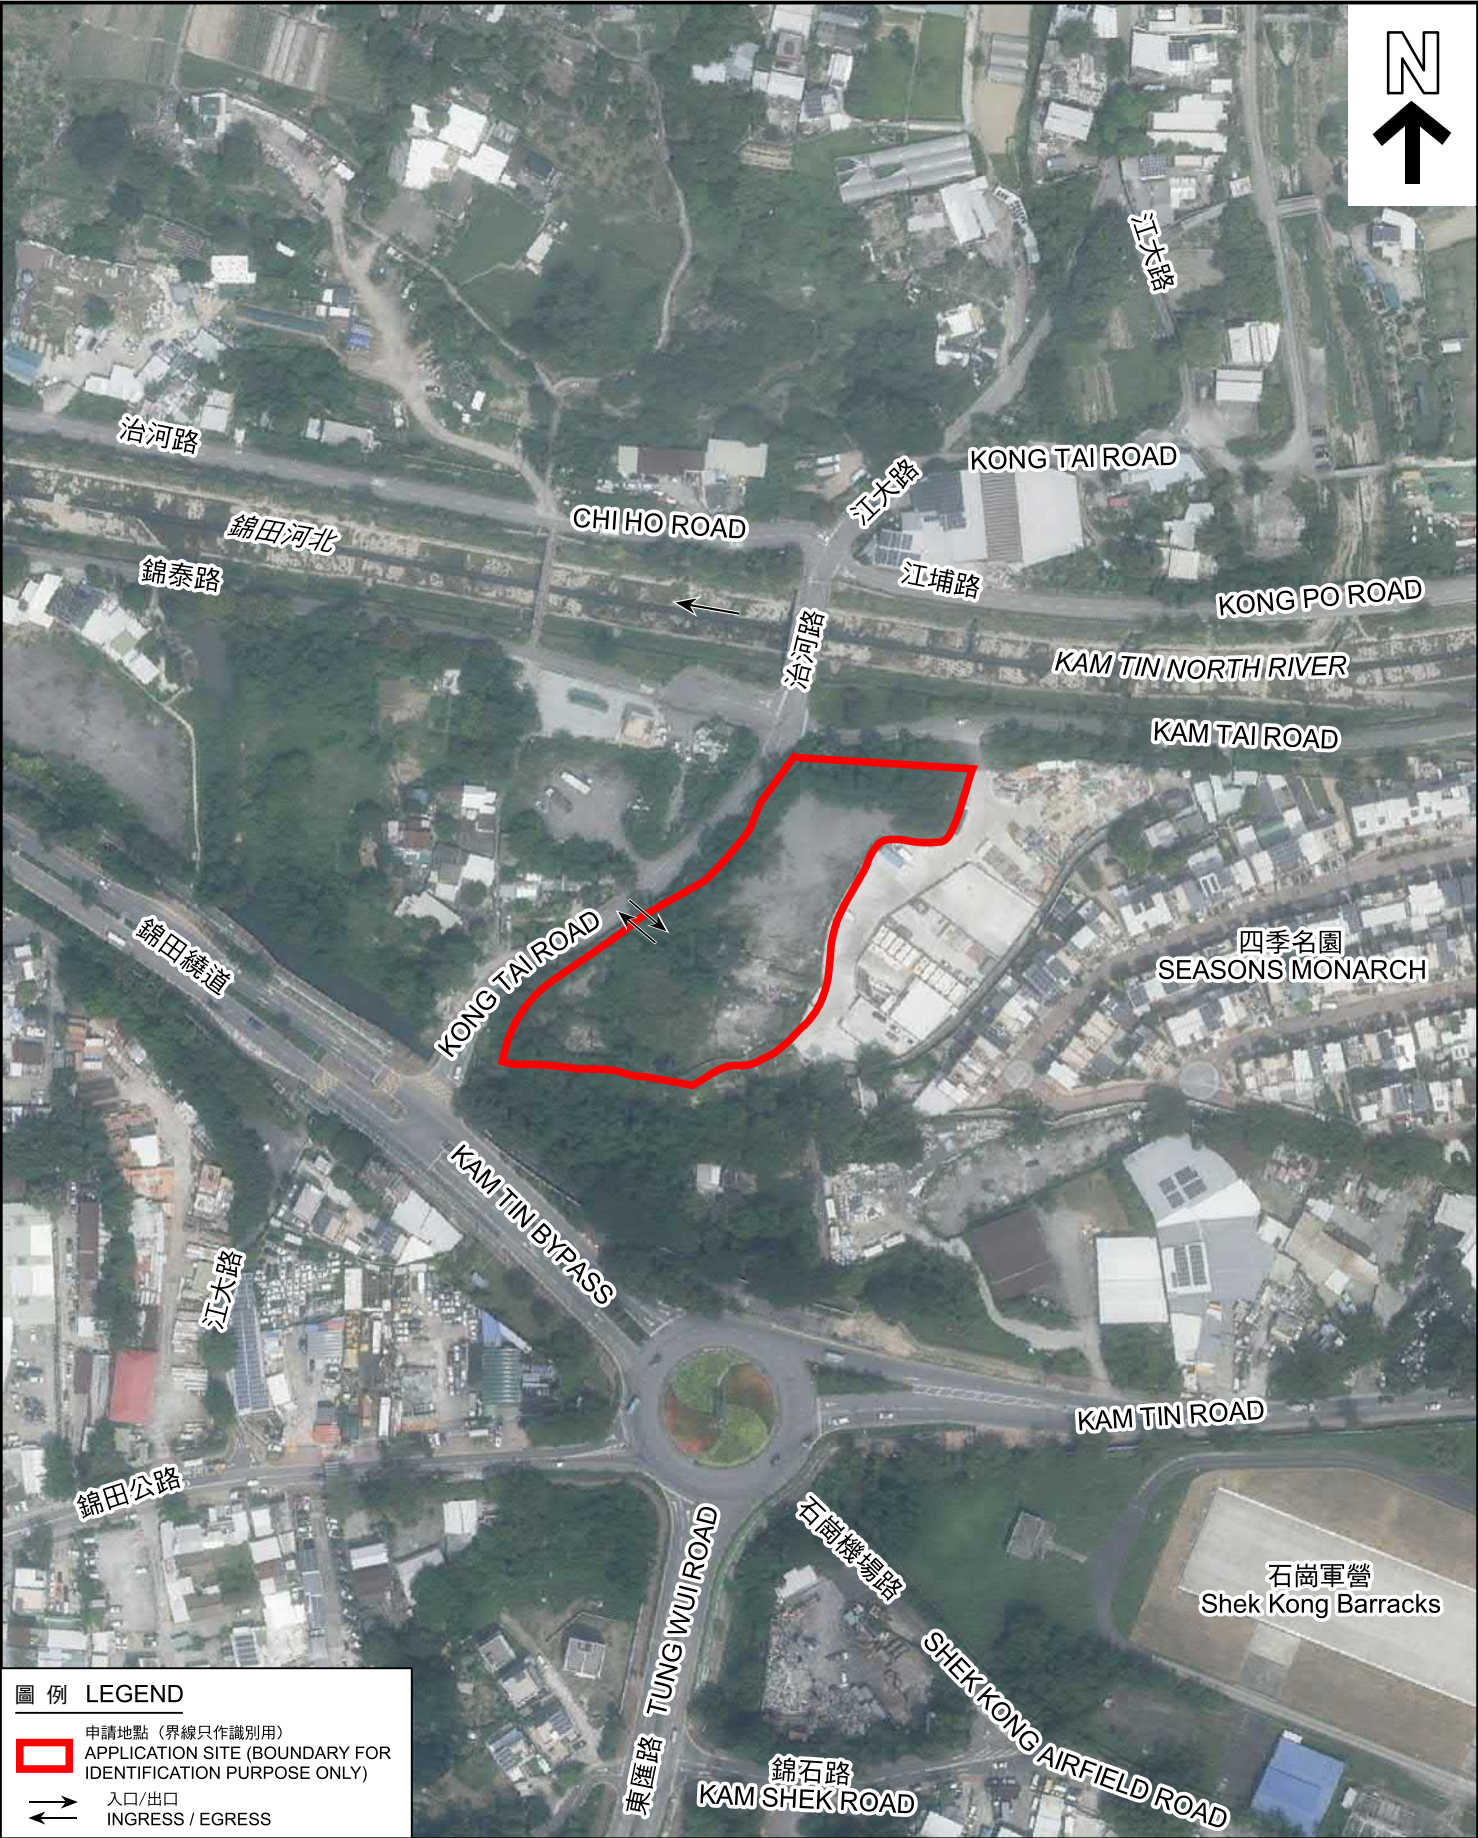

圖例 LEGEND

 申請地點 (界線只作識別用)
APPLICATION SITE (BOUNDARY FOR IDENTIFICATION PURPOSE ONLY)

 入口/出口
INGRESS / EGRESS

本摘要圖於2024年12月24日擬備，
所根據的資料為地政總署於2023年10月5日
拍得的航攝照片編號 E209856C
EXTRACT PLAN PREPARED ON 24.12.2024
BASED ON AERIAL PHOTO No.
E209856C TAKEN ON 5.10.2023
BY LANDS DEPARTMENT

航攝照片 AERIAL PHOTO

擬議臨時商店及服務行業 (為期5年)
新界元朗錦田丈量約份第109約
地段第1198號B分段 (部分) 及第1199號餘段 (部分)
PROPOSED TEMPORARY SHOP AND SERVICES FOR A PERIOD OF 5 YEARS
LOTS 1198 S.B (PART) AND 1199 RP (PART)
IN D.D. 109, KAM TIN, YUEN LONG, NEW TERRITORIES

規劃署
PLANNING
DEPARTMENT

參考編號
REFERENCE No.
A/YL-KTN/1048

圖 PLAN
A-3



申請地點界線只作識別用 APPLICATION SITE BOUNDARY FOR IDENTIFICATION PURPOSE ONLY			
本圖於2024年12月9日擬備，所根據的資料為攝於2024年9月3日的實地照片 PLAN PREPARED ON 9.12.2024 BASED ON SITE PHOTOS TAKEN ON 3.9.2024		實地照片 SITE PHOTOS 擬議臨時商店及服務行業（為期5年） 新界元朗錦田丈量約份第109約 地段第1198號B分段（部分）及第1199號餘段（部分） PROPOSED TEMPORARY SHOP AND SERVICES FOR A PERIOD OF 5 YEARS LOTS 1198 S.B (PART) AND 1199 RP (PART) IN D.D. 109, KAM TIN, YUEN LONG, NEW TERRITORIES	
		規 劃 署 PLANNING DEPARTMENT 參考編號 REFERENCE No. A/YL-KTN/1048	 圖 PLAN A-4