



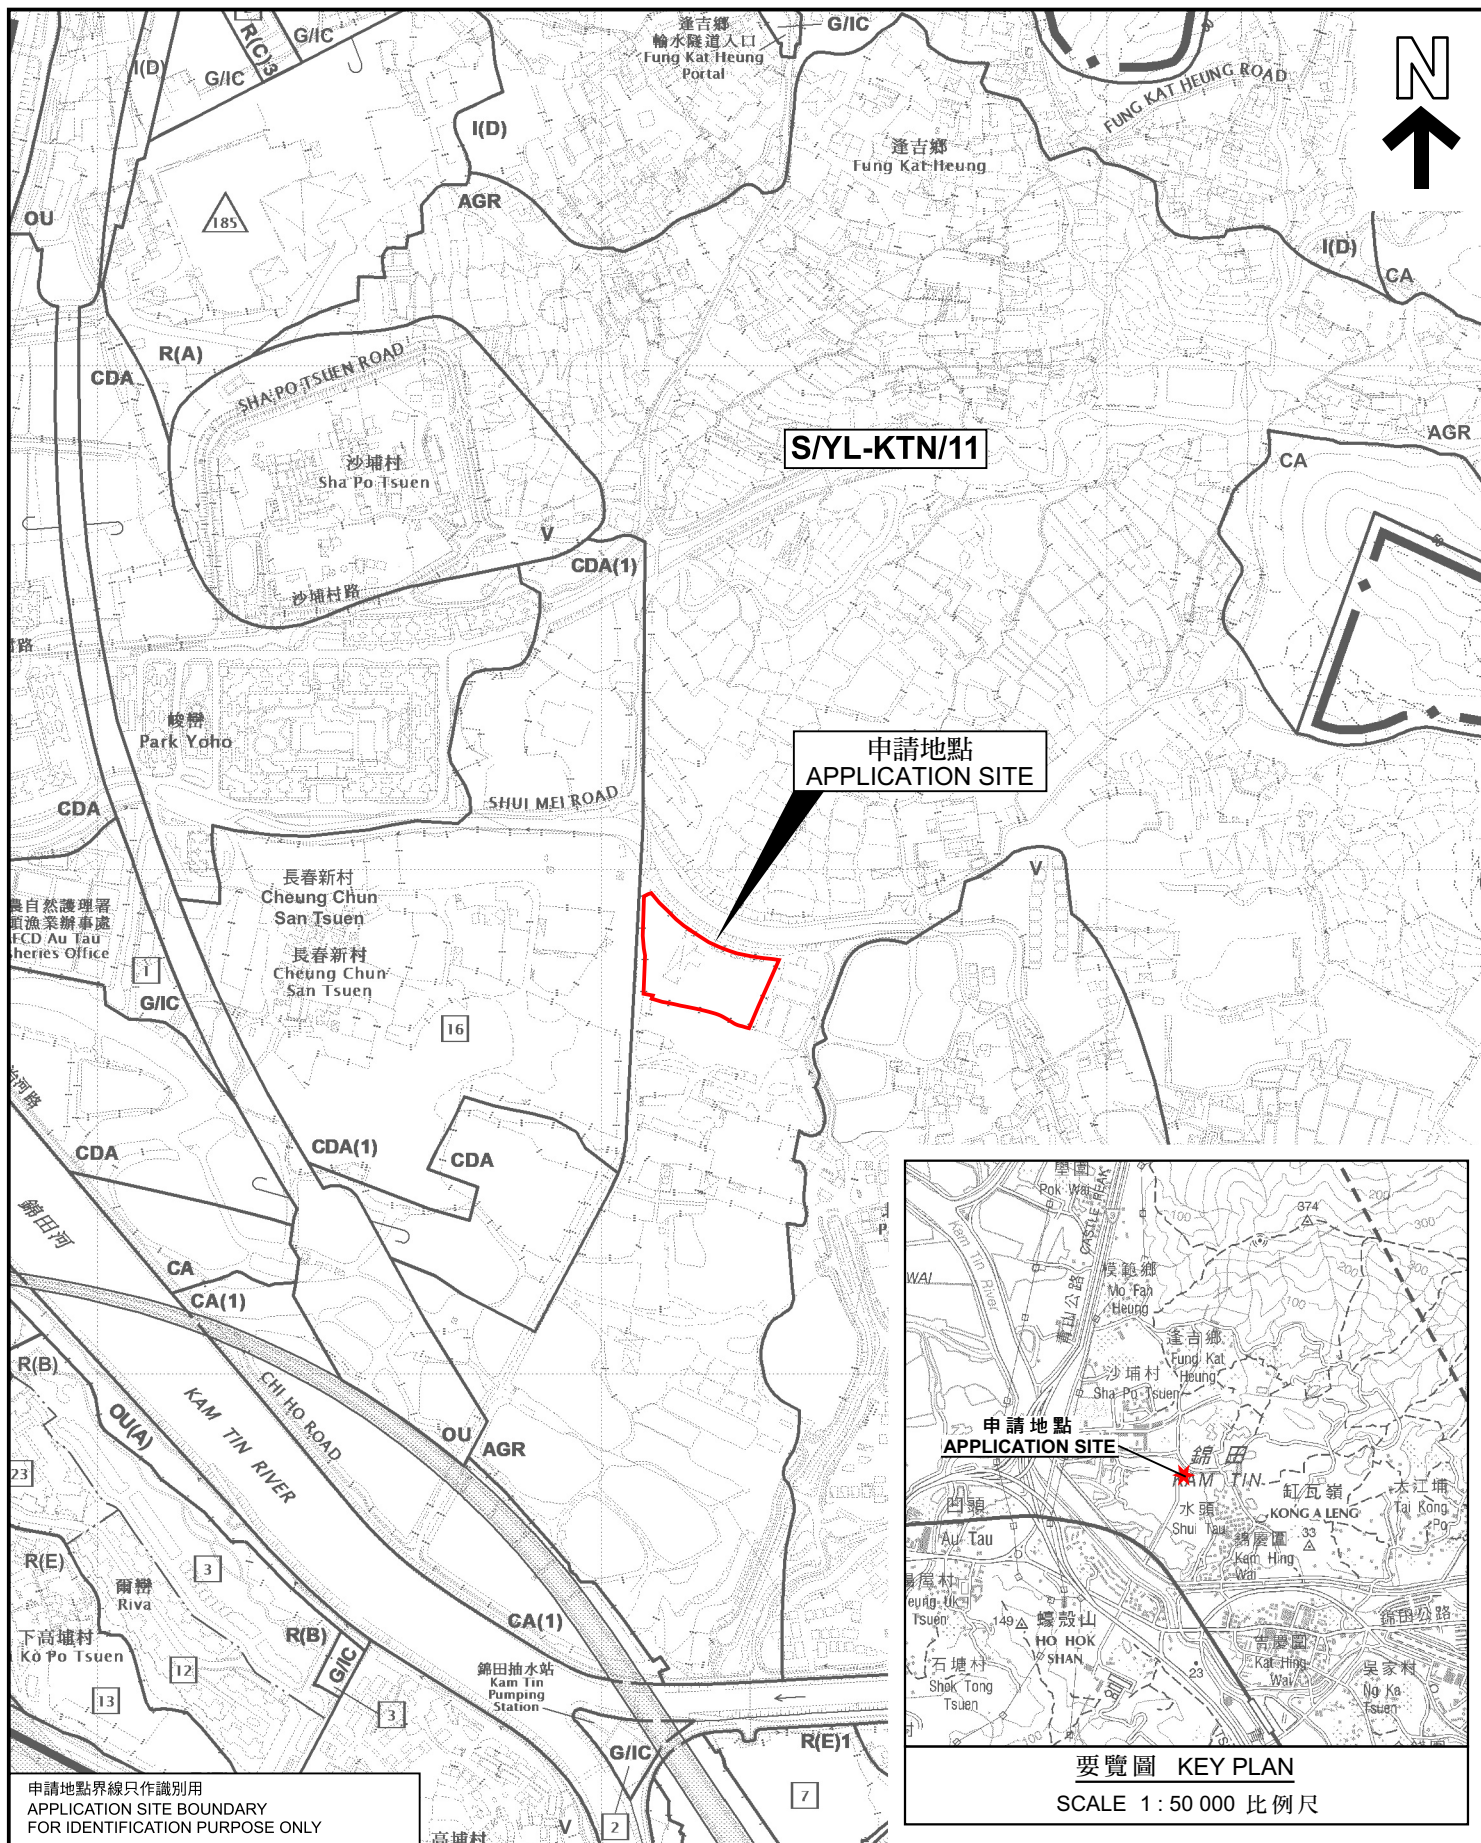

申請地點界線只作識別用
APPLICATION SITE BOUNDARY
FOR IDENTIFICATION PURPOSE ONLY

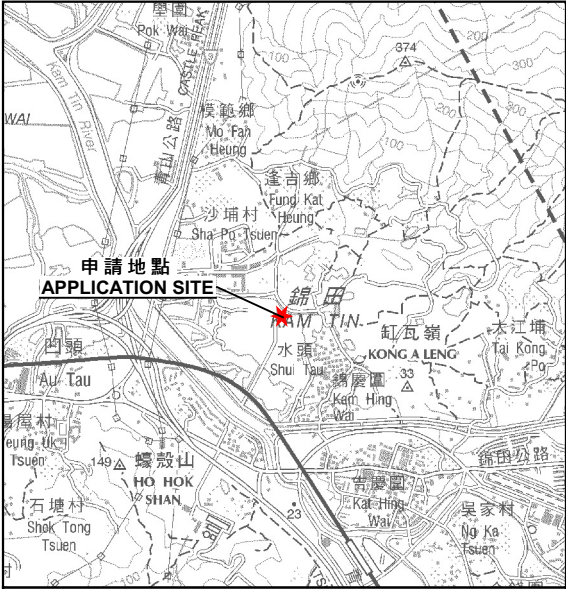

要覽圖 KEY PLAN
SCALE 1:50 000 比例尺

位置圖 LOCATION PLAN

臨時康體文娛場所(休閒農莊、釣魚和釣蝦場及燒烤地點)、
商店及服務行業及度假營運附屬設施(為期3年)及相關的填土工程
元朗錦田丈量約份第107約地段第1750A4號餘段(部分)、
第1750A5號餘段(部分)及第1750A6號餘段(部分)
TEMPORARY PLACE OF RECREATION, SPORTS OR CULTURE
(HOBBY FARM, FISHING AND PRAWNING GROUND AND BARBECUE SITE),
SHOP AND SERVICES AND HOLIDAY CAMP WITH ANCILLARY FACILITIES
FOR A PERIOD OF 3 YEARS AND ASSOCIATED FILLING OF LAND
LOTS 1750A4 RP (PART), 1750A5 RP (PART) AND 1750A6 RP (PART)
IN D.D. 107, KAM TIN, YUEN LONG
SCALE 1:7 500 比例尺

米 100 0 100 200 300 米
METRES

規劃署
PLANNING
DEPARTMENT



參考編號
REFERENCE No.
A/YL-KTN/1049

圖 PLAN
A-1

本摘要圖於2025年2月19日擬備，
所根據的資料為於2023年12月5日
核准的分區計劃大綱圖編號 S/YL-KTN/11
EXTRACT PLAN PREPARED ON 19.2.2025
BASED ON OUTLINE ZONING PLAN No.
S/YL-KTN/11 APPROVED ON 5.12.2023