


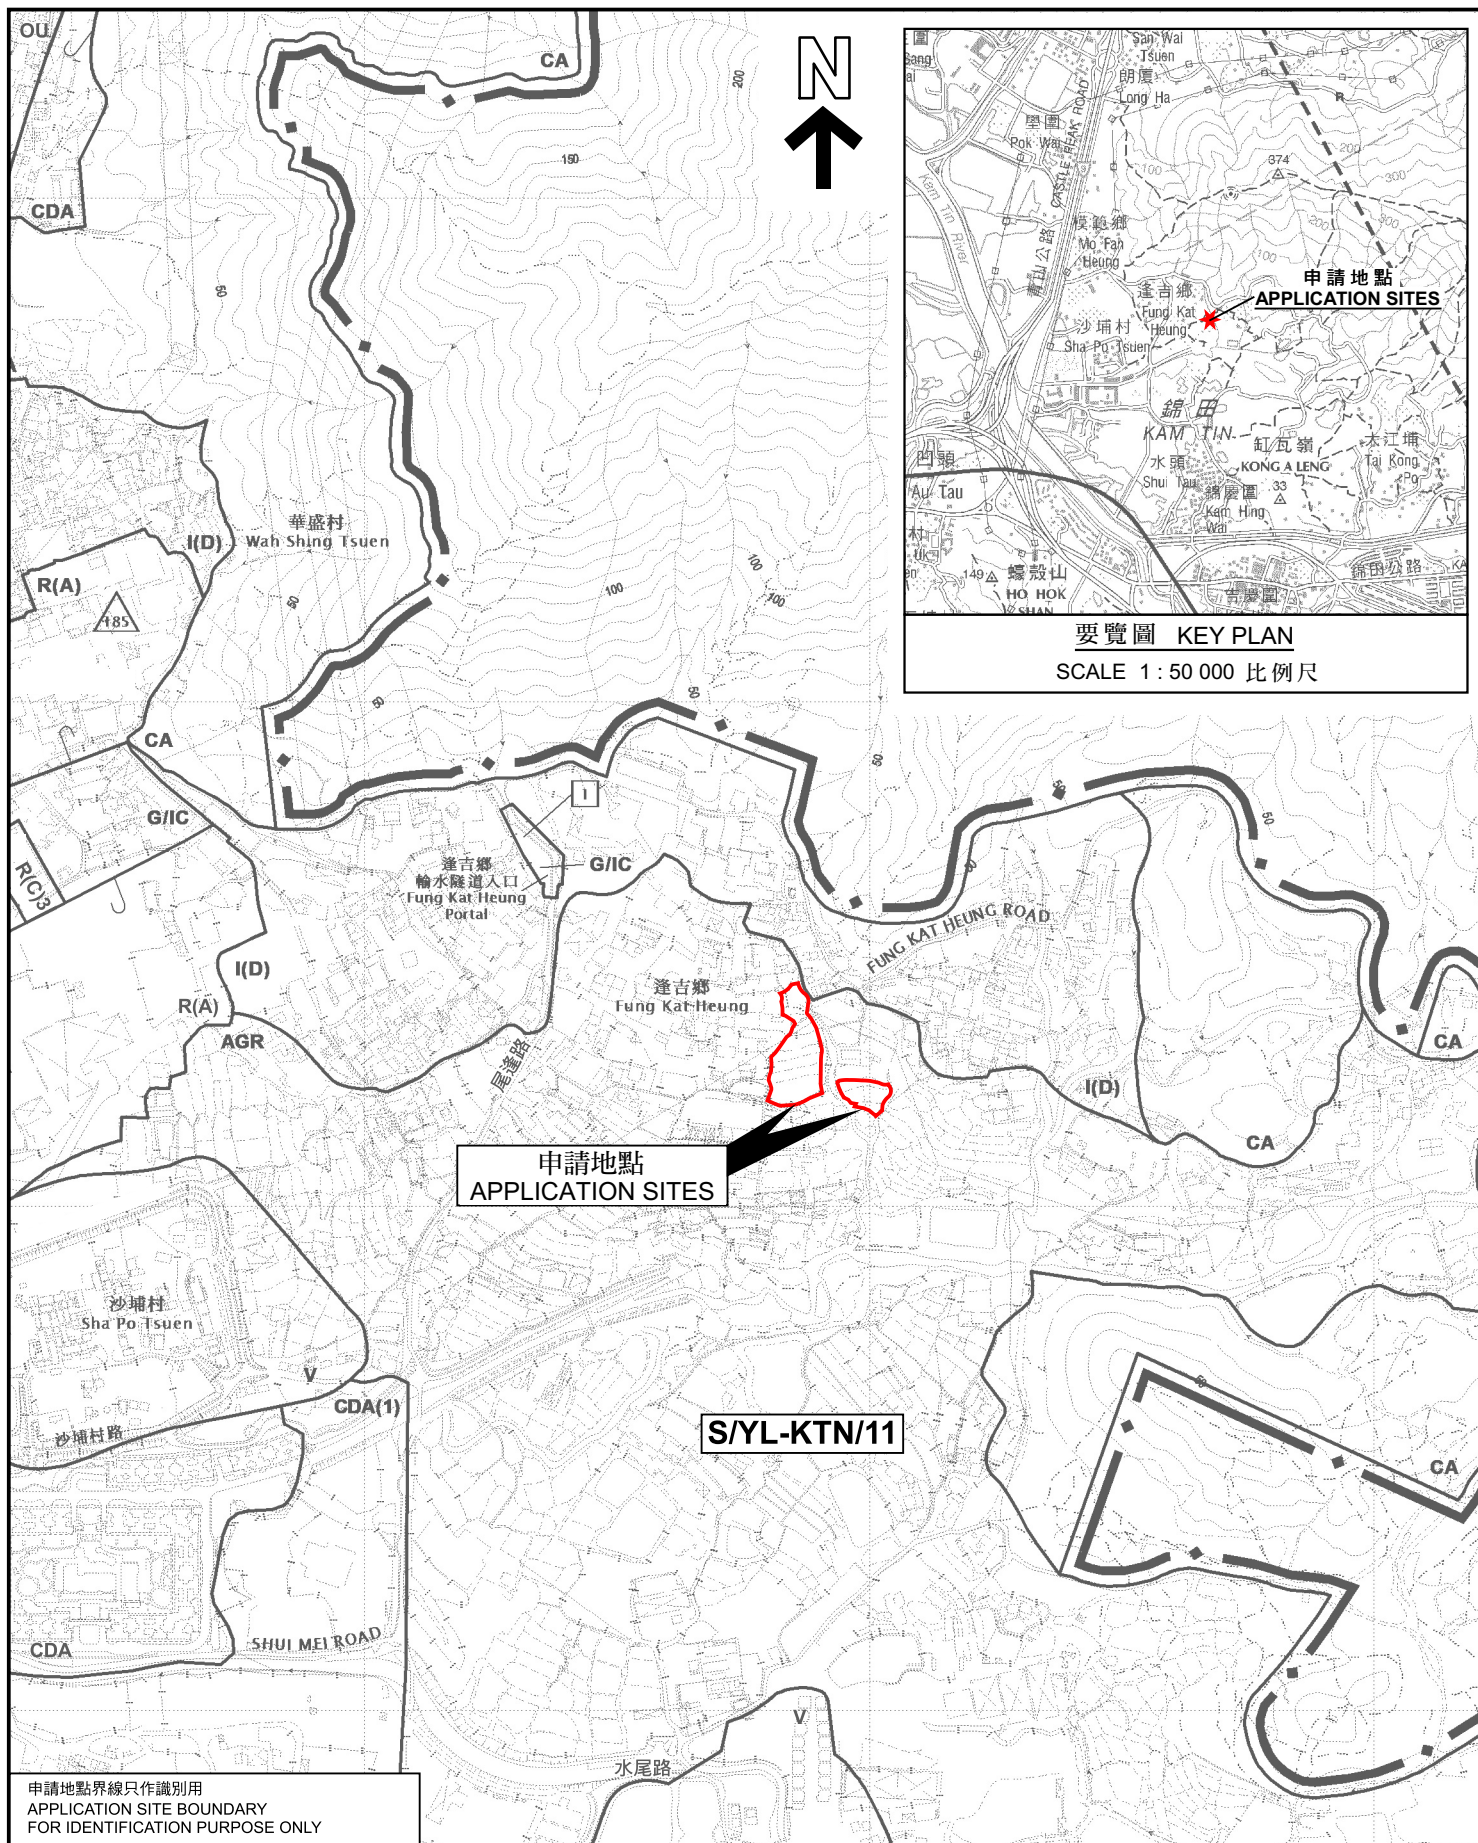

要覽圖 KEY PLAN

SCALE 1 : 50 000 比例尺

申請地點界線只作識別用
APPLICATION SITE BOUNDARY
FOR IDENTIFICATION PURPOSE ONLY

位置圖 LOCATION PLAN

擬議臨時露天存放建築材料和機械及貨倉(危險品倉庫除外)
連附屬設施(為期3年)和相關的填土工程

新界元朗錦田丈量約份第107約地段第1131號(部份)、第1144號(部份)、
第1145號(部份)、第1146號、第1147號(部份)、第1148號(部份)、第1149號(部份)、
第1150號、第1212號A分段(部份)及第1212號餘段(部份)

PROPOSED TEMPORARY OPEN STORAGE OF CONSTRUCTION MATERIALS AND MACHINERIES
AND WAREHOUSE (EXCLUDING DANGEROUS GOODS GODOWN) WITH ANCILLARY FACILITIES
FOR A PERIOD OF 3 YEARS AND ASSOCIATED FILLING OF LAND
LOTS 1131 (PART), 1144 (PART), 1145 (PART), 1146, 1147 (PART), 1148 (PART),
1149 (PART), 1150, 1212 S.A (PART) AND 1212 RP (PART)
IN D.D. 107, KAM TIN, YUEN LONG, NEW TERRITORIES
SCALE 1 : 7 500 比例尺

米 100 0 100 200 300 米
METRES

規劃署
PLANNING
DEPARTMENT



參考編號
REFERENCE No.
A/YL-KTN/1050

圖 PLAN
A-1

本摘要圖於2024年10月29日擬備，
所根據的資料為於2023年12月5日
核准的分區計劃大綱圖編號 S/YL-KTN/11
EXTRACT PLAN PREPARED ON 29.10.2024
BASED ON OUTLINE ZONING PLAN No.
S/YL-KTN/11 APPROVED ON 5.12.2023