




Project: Section 16 Planning Application for Proposed Temporary Shop and Services for a Period of 5 Years at Lots 1198 S.A RP (Part) and 1199 RP (Part) in D.D. 109, Kam Tin, Yuen Long, New Territories	Title: Indicative Layout Plan Ref.: ADCL/PLG-10262/R002/F004	Figure: 4 Scale: Not to Scale Date: Nov 2024	
--	---	--	--

(摘錄自申請人於 15. 11. 2024 呈交的進一步資料)
 (Extract from Applicant's Further Information Submitted on 15.11.2024)

參考編號
 REFERENCE No.
 A/YL-KTN/1057 & 1065

繪圖
 DRAWING
 A - 1

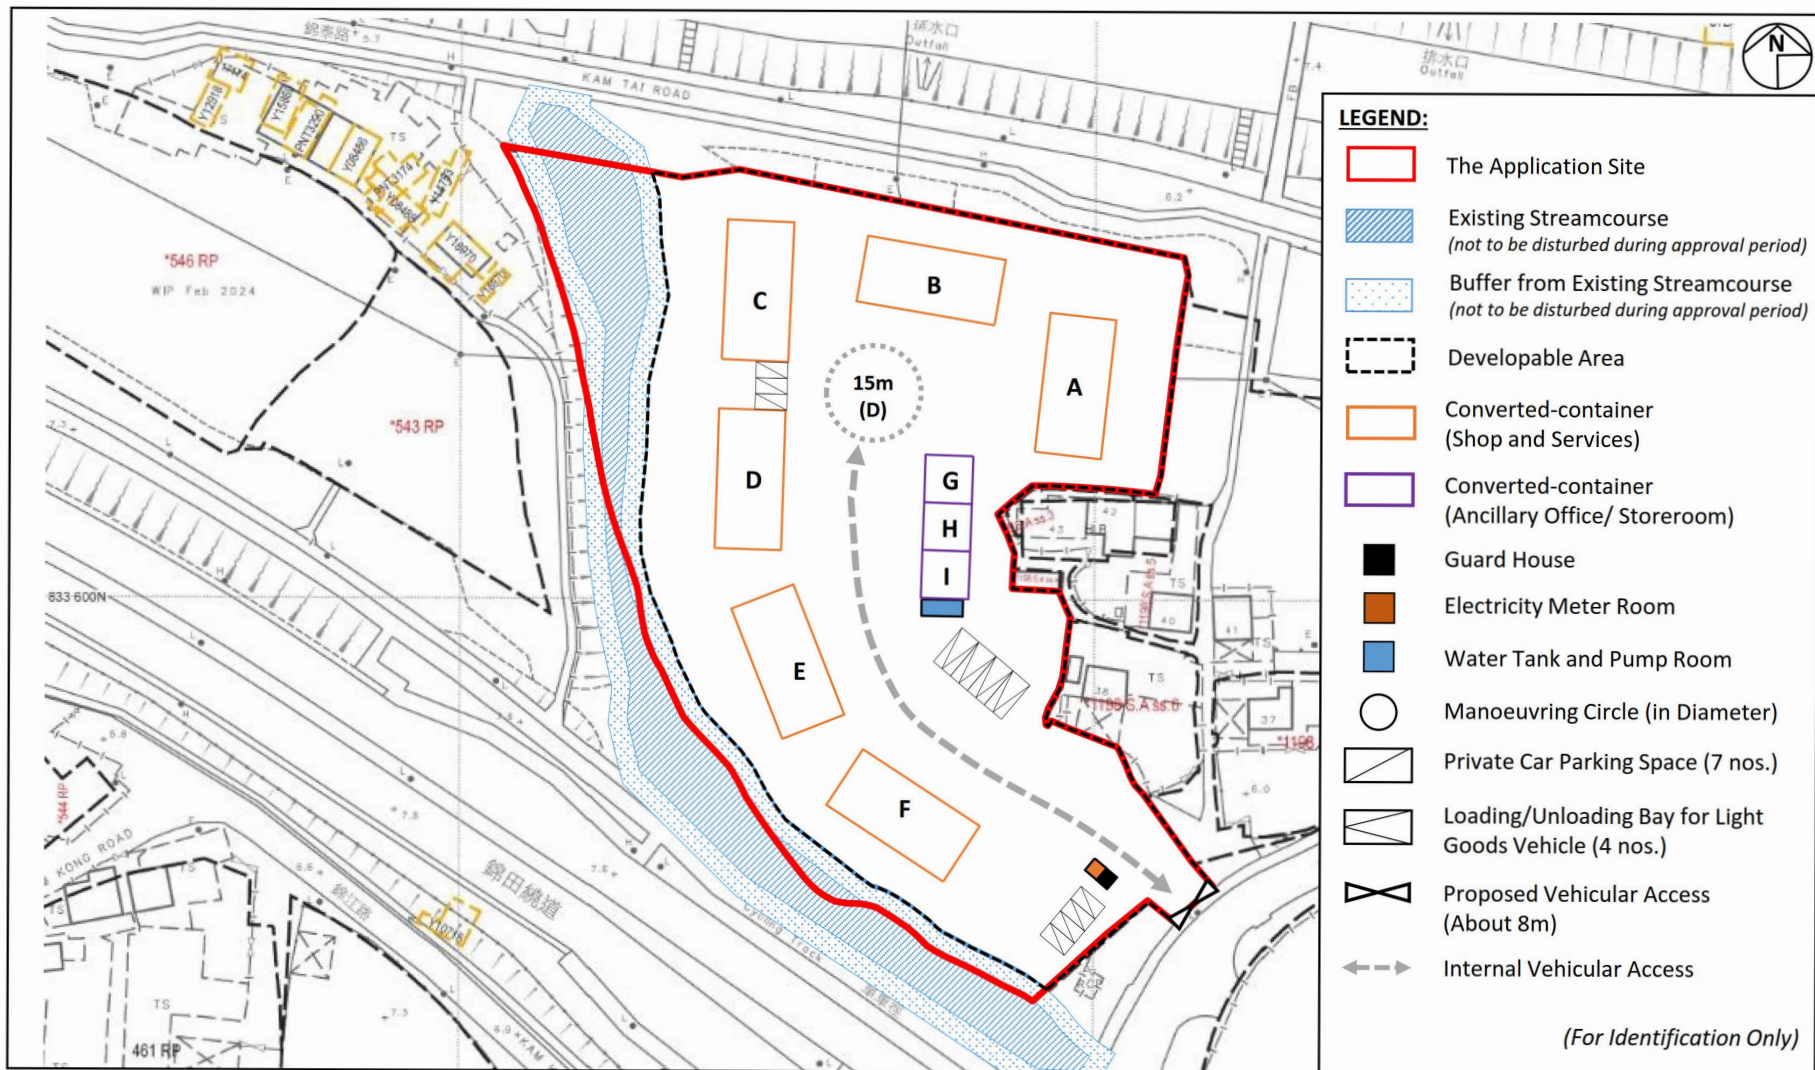

Project:

Section 16 Planning Application for Proposed Temporary Shop and Services for a Period of 5 Years at Lot Nos. 1198 S.A RP (Part), 1198 S.A ss.1 and 1198 S.A ss.2 in D.D. 109 and adjoining Government Land, Kam Tin, Yuen Long, New Territories

Title:

Indicative Layout Plan

Figure:
4

Scale:
1:1000

Date:
Aug 2024

Ref.: ADCL/PLG-10302/R001/F004


MC Man Chi
Consultants And Construction Limited

(摘錄自申請人於 10.10.2024 呈交的申請書)
(Extract from Applicant's
Submission of 10.10.2024)

參考編號
REFERENCE No.
A/YL-KTN/1057 & 1065

繪圖
DRAWING
A - 2

A/YL-KTN/1065

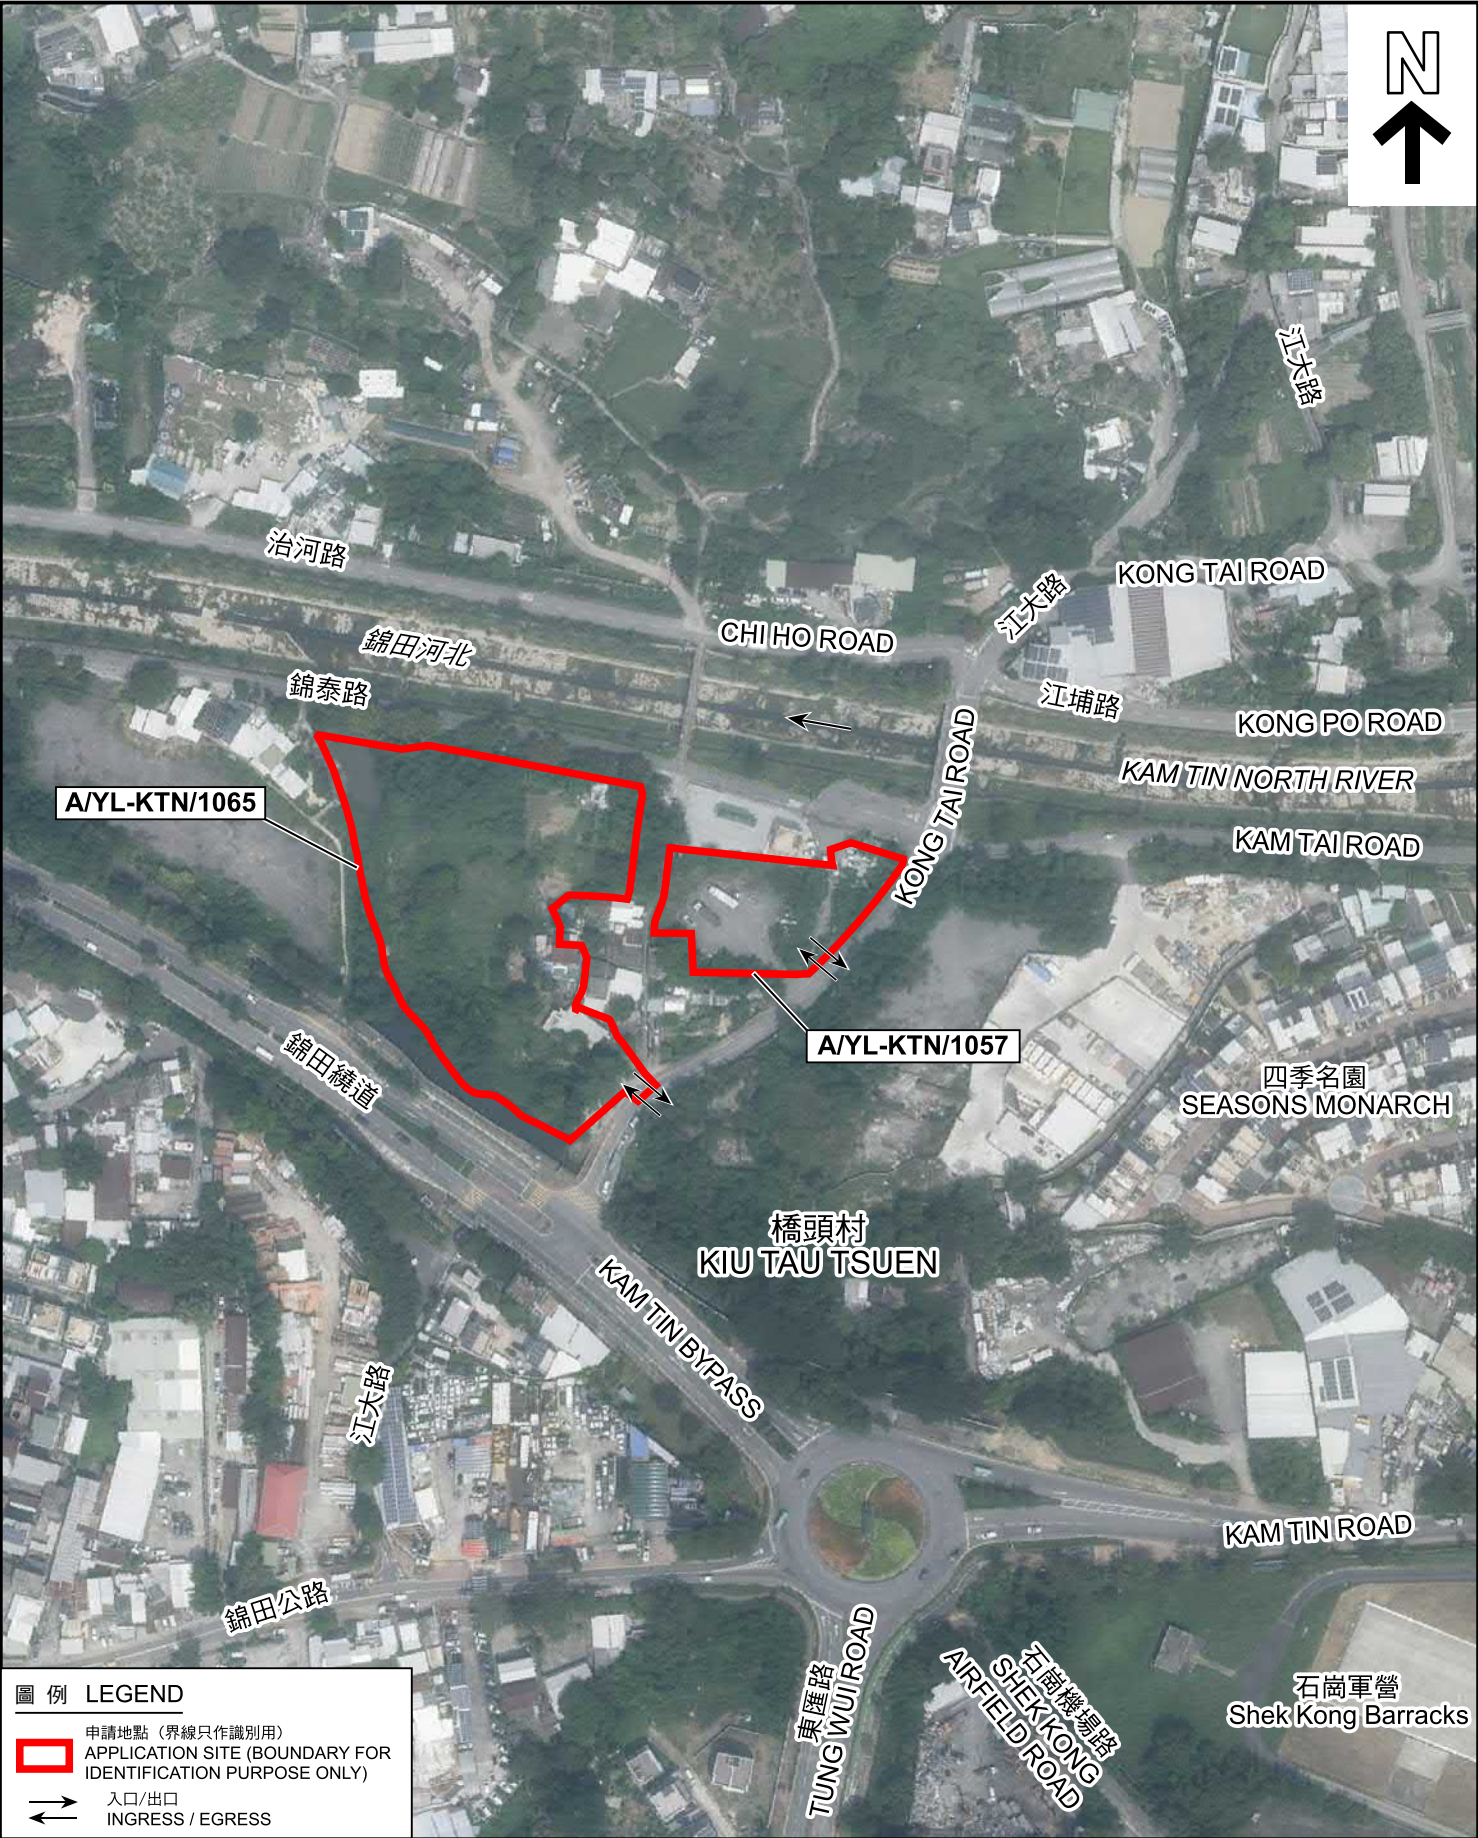

圖例 LEGEND

申請地點 (界線只作識別用)

APPLICATION SITE (BOUNDARY FOR IDENTIFICATION PURPOSE ONLY)

入口/出口

INGRESS / EGRESS

本摘要圖於2024年11月18日擬備，
所根據的資料為地政總署於2023年10月5日
拍得的航攝照片編號 E209856C
EXTRACT PLAN PREPARED ON 18.11.2024
BASED ON AERIAL PHOTO No.
E209856C TAKEN ON 5.10.2023
BY LANDS DEPARTMENT

航攝照片 AERIAL PHOTO


擬議臨時商店及服務行業 (為期5年) A/YL-KTN/1057
PROPOSED TEMPORARY SHOP AND SERVICES FOR A PERIOD OF 5 YEARS
新界元朗錦田丈量約份第109約
地段第1198號A分段餘段 (部分) 及第1199號餘段 (部分)
LOTS 1198 S.A RP (PART) AND 1199 RP (PART)
IN D.D. 109, KAM TIN, YUEN LONG, NEW TERRITORIES

擬議臨時商店及服務行業 (為期5年) A/YL-KTN/1065
PROPOSED TEMPORARY SHOP AND SERVICES FOR A PERIOD OF 5 YEARS
新界元朗錦田丈量約份第109約地段第1198號A分段餘段 (部分)、
第1198號A分段第1小分段及第1198號A分段第2小分段和毗連政府土地
LOTS 1198 S.A RP (PART), 1198 S.A ss.1 AND 1198 S.A ss. 2 IN D.D. 109
AND ADJOINING GOVERNMENT LAND, KAM TIN, YUEN LONG, NEW TERRITORIES

規劃署
PLANNING
DEPARTMENT

參考編號
REFERENCE No.
A/YL-KTN/1057 & 1065

圖 PLAN
A-3

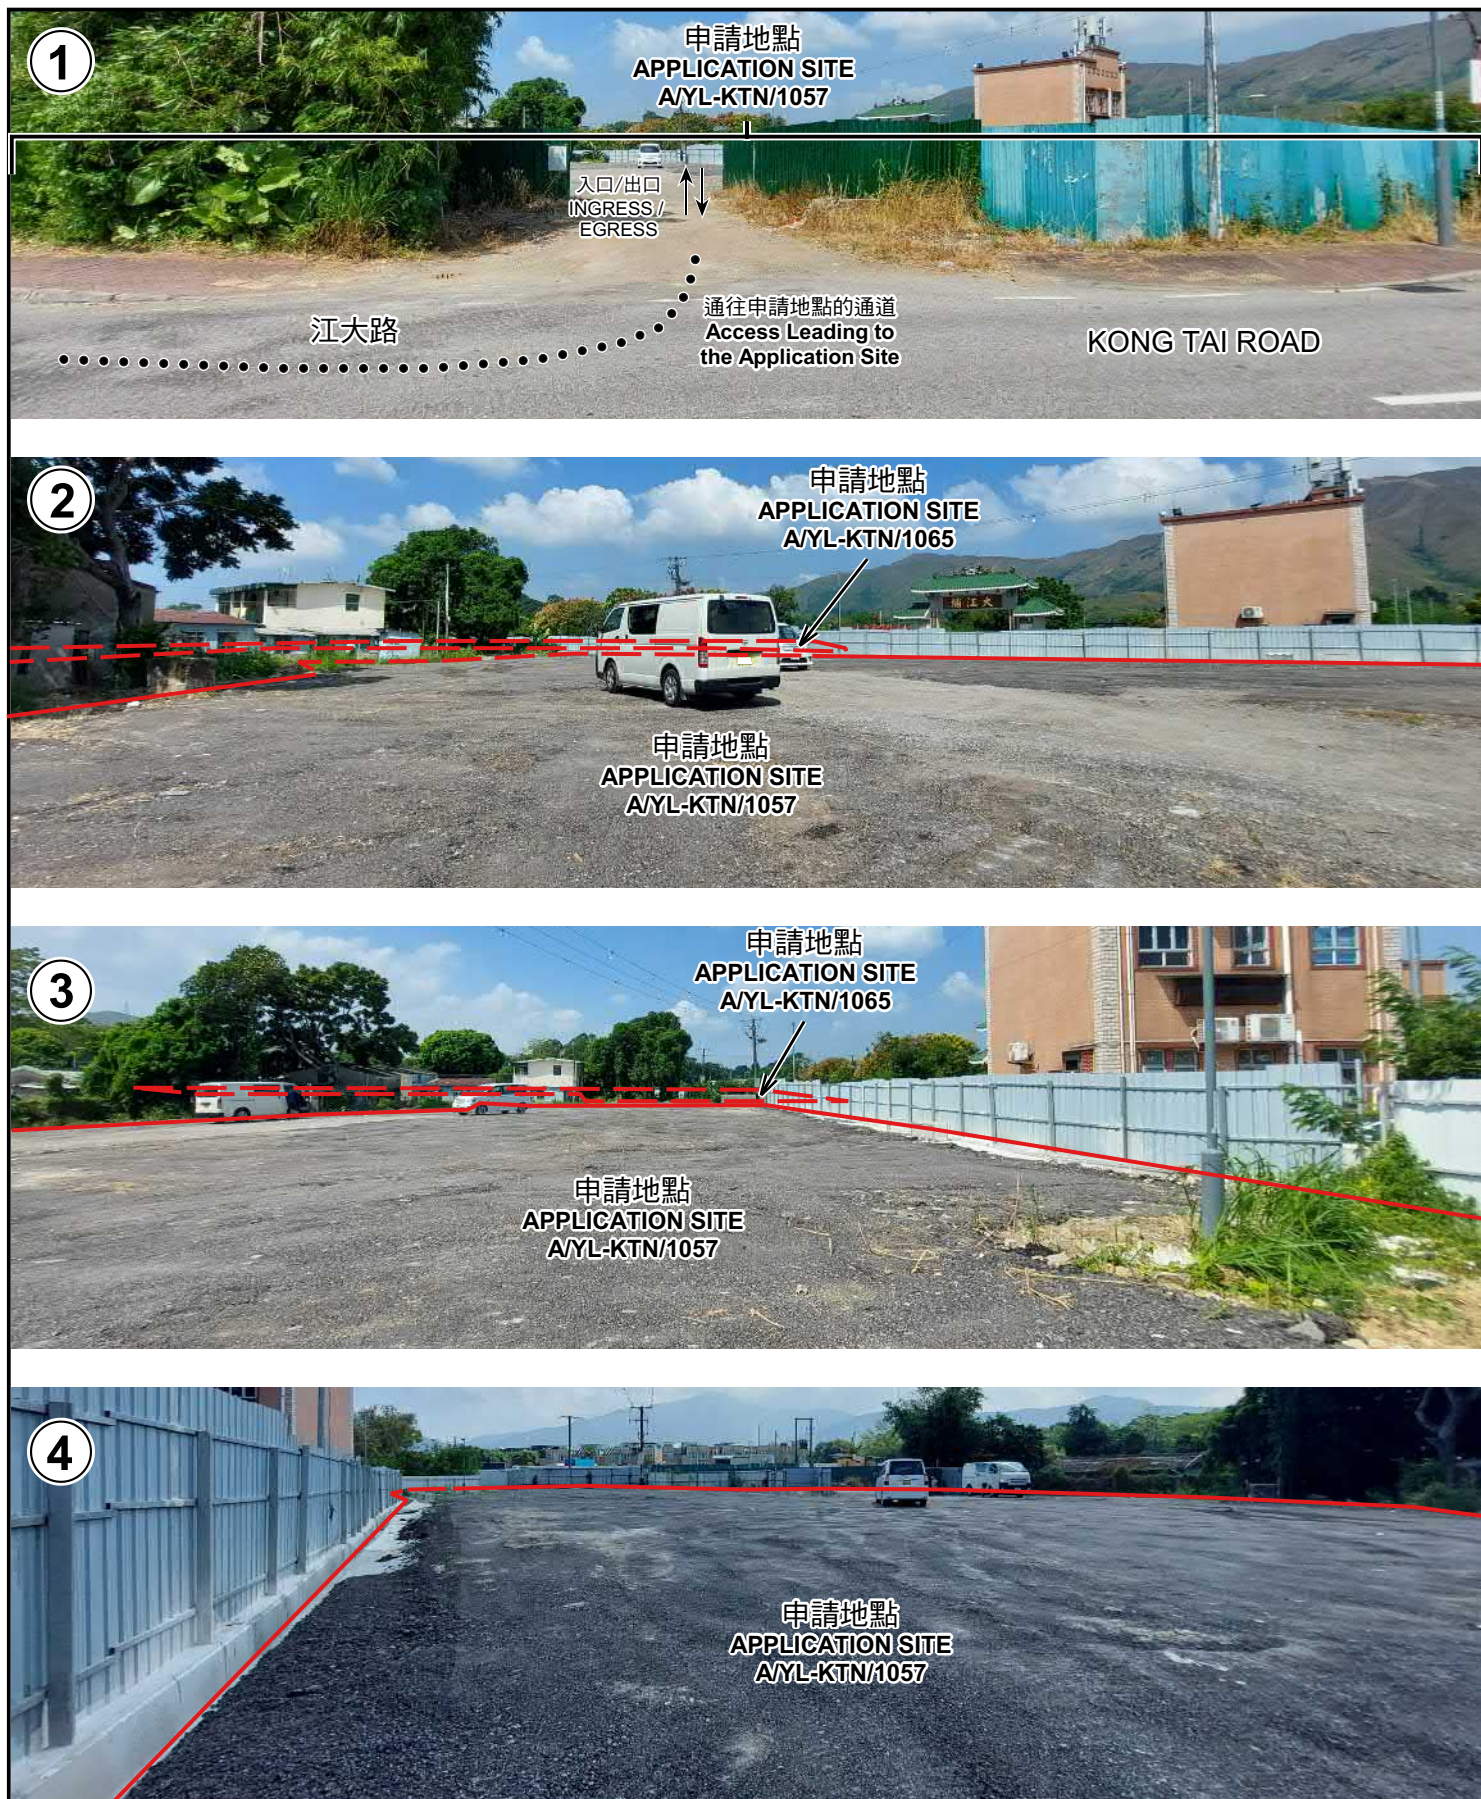

申請地點界線只作識別用 APPLICATION SITE BOUNDARY FOR IDENTIFICATION PURPOSE ONLY

本圖於2024年11月22日擬備，所根據的資料為攝於2024年10月15日的實地照片
PLAN PREPARED ON 22.11.2024
BASED ON SITE PHOTOS
TAKEN ON 15.10.2024

實地照片 SITE PHOTOS

擬議臨時商店及服務行業(為期5年) A/YL-KTN/1057
PROPOSED TEMPORARY SHOP AND SERVICES FOR A PERIOD OF 5 YEARS
新界元朗錦田丈量約份第109約
地段第1198號A分段餘段(部分)及第1199號餘段(部分)
LOTS 1198 S.A RP (PART) AND 1199 RP (PART)
IN D.D. 109, KAM TIN, YUEN LONG, NEW TERRITORIES


擬議臨時商店及服務行業(為期5年) A/YL-KTN/1065
PROPOSED TEMPORARY SHOP AND SERVICES FOR A PERIOD OF 5 YEARS
新界元朗錦田丈量約份第109約地段第1198號A分段餘段(部分)、
第1198號A分段第1小分段及第1198號A分段第2小分段和毗連政府土地
LOTS 1198 S.A RP (PART), 1198 S.A ss.1 AND 1198 S.A ss. 2 IN D.D. 109
AND ADJOINING GOVERNMENT LAND, KAM TIN, YUEN LONG, NEW TERRITORIES

規劃署
PLANNING
DEPARTMENT



參考編號
REFERENCE No.
A/YL-KTN/1057 & 1065

圖 PLAN
A-4a

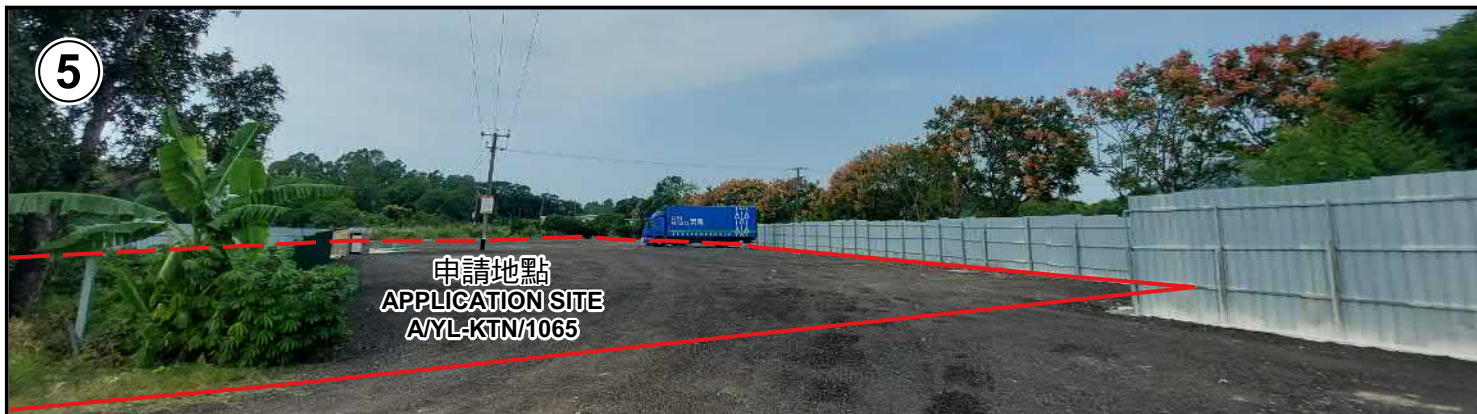

申請地點界線只作識別用 APPLICATION SITE BOUNDARY FOR IDENTIFICATION PURPOSE ONLY

本圖於2024年11月18日擬備，所根據的資料為攝於2024年11月5日的實地照片
PLAN PREPARED ON 18.11.2024
BASED ON SITE PHOTOS
TAKEN ON 5.11.2024

實地照片 SITE PHOTOS

擬議臨時商店及服務行業(為期5年) A/YL-KTN/1057
PROPOSED TEMPORARY SHOP AND SERVICES FOR A PERIOD OF 5 YEARS
新界元朗錦田丈量約份第109約
地段第1198號A分段餘段(部分)及第1199號餘段(部分)
LOTS 1198 S.A RP (PART) AND 1199 RP (PART)
IN D.D. 109, KAM TIN, YUEN LONG, NEW TERRITORIES

擬議臨時商店及服務行業(為期5年) A/YL-KTN/1065
PROPOSED TEMPORARY SHOP AND SERVICES FOR A PERIOD OF 5 YEARS
新界元朗錦田丈量約份第109約地段第1198號A分段餘段(部分)、
第1198號A分段第1小分段及第1198號A分段第2小分段和毗連政府土地
LOTS 1198 S.A RP (PART), 1198 S.A ss.1 AND 1198 S.A ss. 2 IN D.D. 109
AND ADJOINING GOVERNMENT LAND, KAM TIN, YUEN LONG, NEW TERRITORIES

規劃署
PLANNING
DEPARTMENT



參考編號
REFERENCE No.
A/YL-KTN/1057 & 1065

圖 PLAN
A-4b