


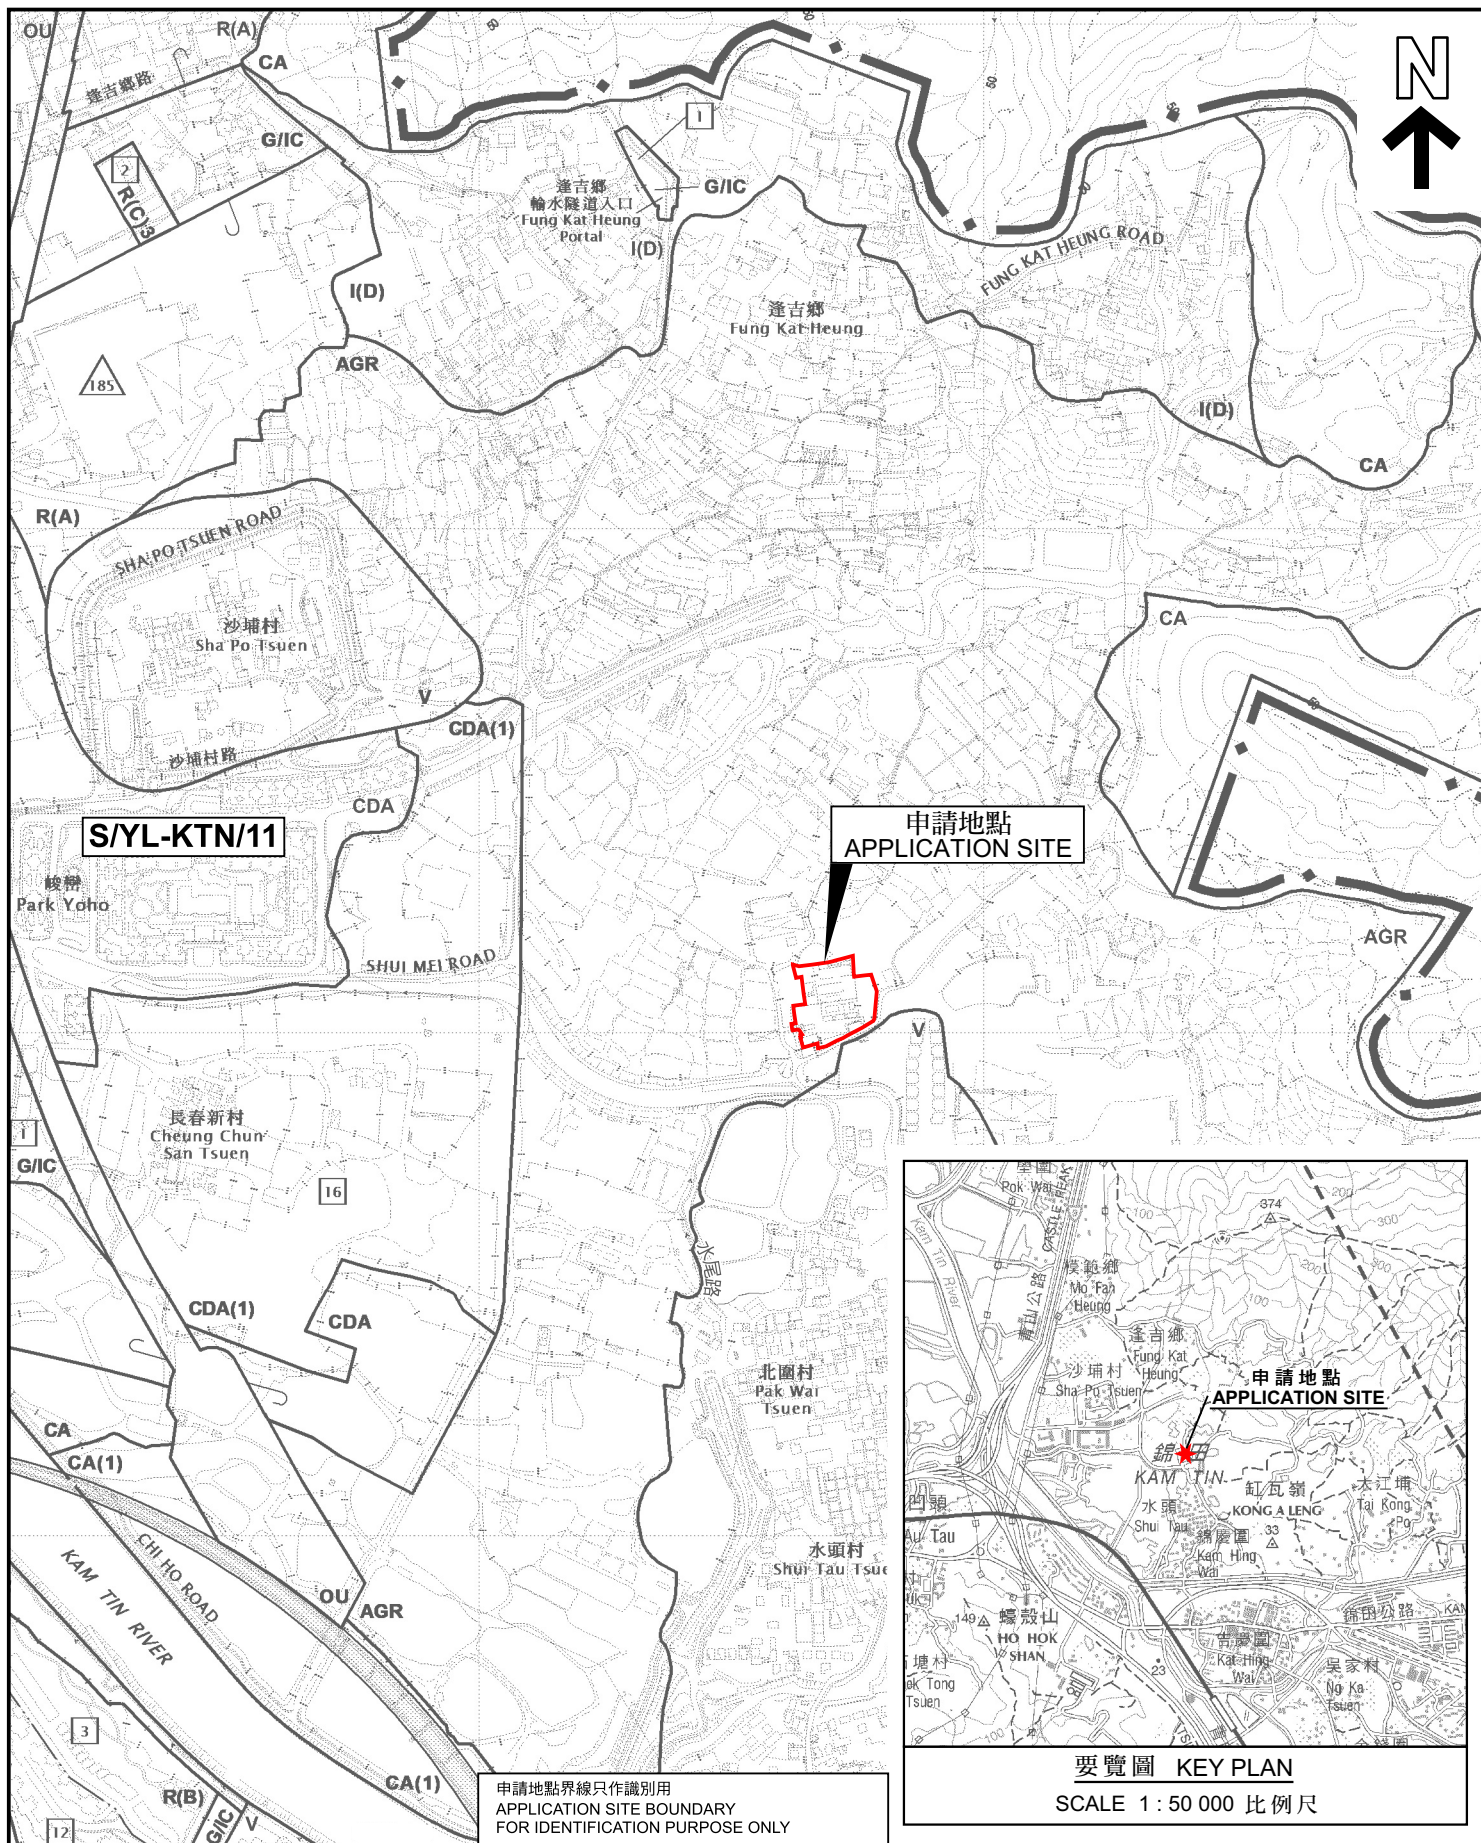

申請地點界線只作識別用
APPLICATION SITE BOUNDARY
FOR IDENTIFICATION PURPOSE ONLY



要覽圖 KEY PLAN

SCALE 1 : 50 000 比例尺

位置圖 LOCATION PLAN

本摘要圖於2024年11月28日擬備，
所根據的資料為於2023年12月5日
核准的分區計劃大綱圖編號 S/YL-KTN/11
EXTRACT PLAN PREPARED ON 28.11.2024
BASED ON OUTLINE ZONING PLAN No.
S/YL-KTN/11 APPROVED ON 5.12.2023

臨時動物寄養所連附屬設施(為期5年)及相關的填土工程
新界元朗錦田丈量約份第107約地段第1486號(部分)、
第1489號(部分)、第1493號(部分)及屋宇地段群(部分)和毗連政府土地
TEMPORARY ANIMAL BOARDING ESTABLISHMENT WITH ANCILLARY
FACILITIES FOR A PERIOD OF 5 YEARS AND ASSOCIATED FILLING OF LAND
LOTS 1486 (PART), 1489 (PART), 1493 (PART) AND
HOUSE LOT BLOCK (PART) IN D.D.107 AND ADJOINING
GOVERNMENT LAND, KAM TIN, YUEN LONG, NEW TERRITORIES

SCALE 1 : 7 500 比例尺

米 100 0 100 200 300 米
METRES

規劃署
PLANNING
DEPARTMENT



參考編號
REFERENCE No.
A/YL-KTN/1058

圖 PLAN
A-1