


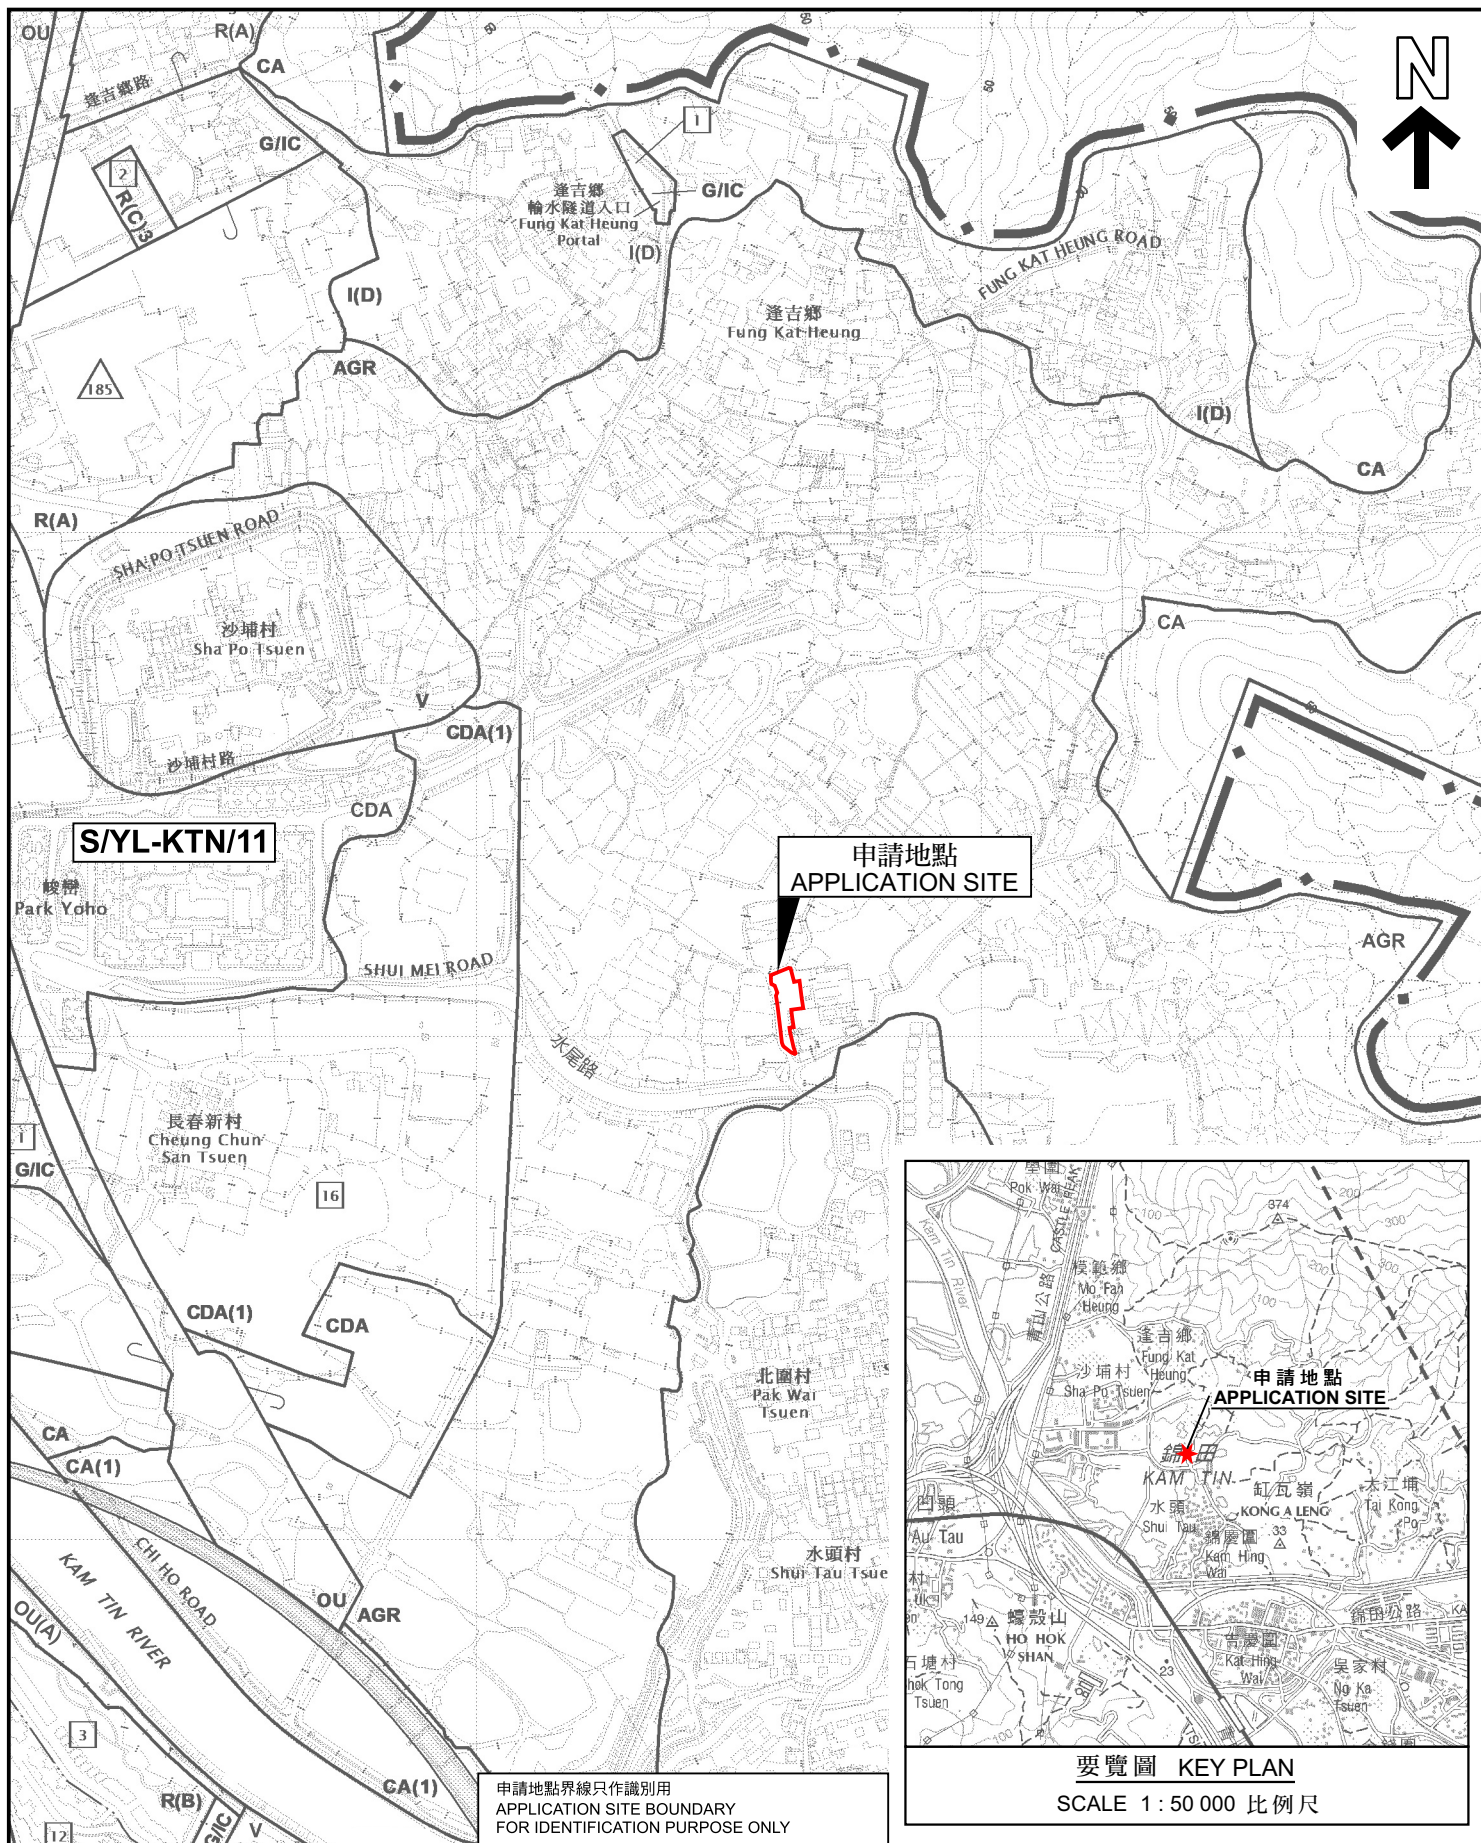

位置圖 LOCATION PLAN

本摘要圖於2025年3月20日擬備，
所根據的資料為於2023年12月5日
核准的分區計劃大綱圖編號 S/YL-KTN/11
EXTRACT PLAN PREPARED ON 20.3.2025
BASED ON OUTLINE ZONING PLAN No.
S/YL-KTN/11 APPROVED ON 5.12.2023

臨時動物寄養所連附屬設施(為期5年)及相關的填土工程
新界元朗錦田丈量約份第107約
地段第1493號(部分)及第1500號(部分)和毗連政府土地
TEMPORARY ANIMAL BOARDING ESTABLISHMENT WITH ANCILLARY
FACILITIES FOR A PERIOD OF 5 YEARS AND ASSOCIATED FILLING OF LAND
LOTS 1493 (PART) AND 1500 (PART) IN D.D. 107 AND
ADJOINING GOVERNMENT LAND, KAM TIN, YUEN LONG, NEW TERRITORIES

SCALE 1:7 500 比例尺
米 100 0 100 200 300 米
METRES

規劃署
PLANNING
DEPARTMENT



參考編號
REFERENCE No.
A/YL-KTN/1061

圖 PLAN
A-1