
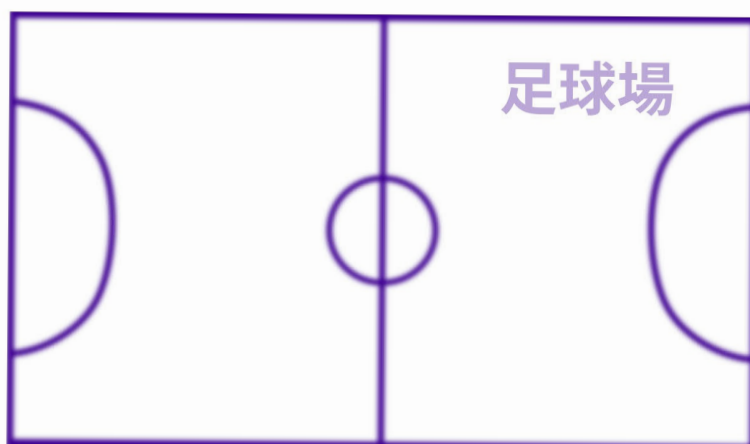



附件一：佈局圖



學校禮堂入口

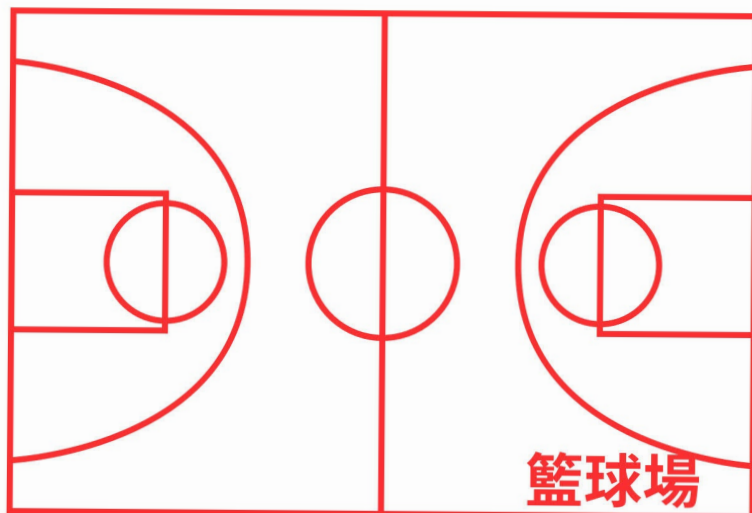

學校球場出入口

學生戶外活動用地

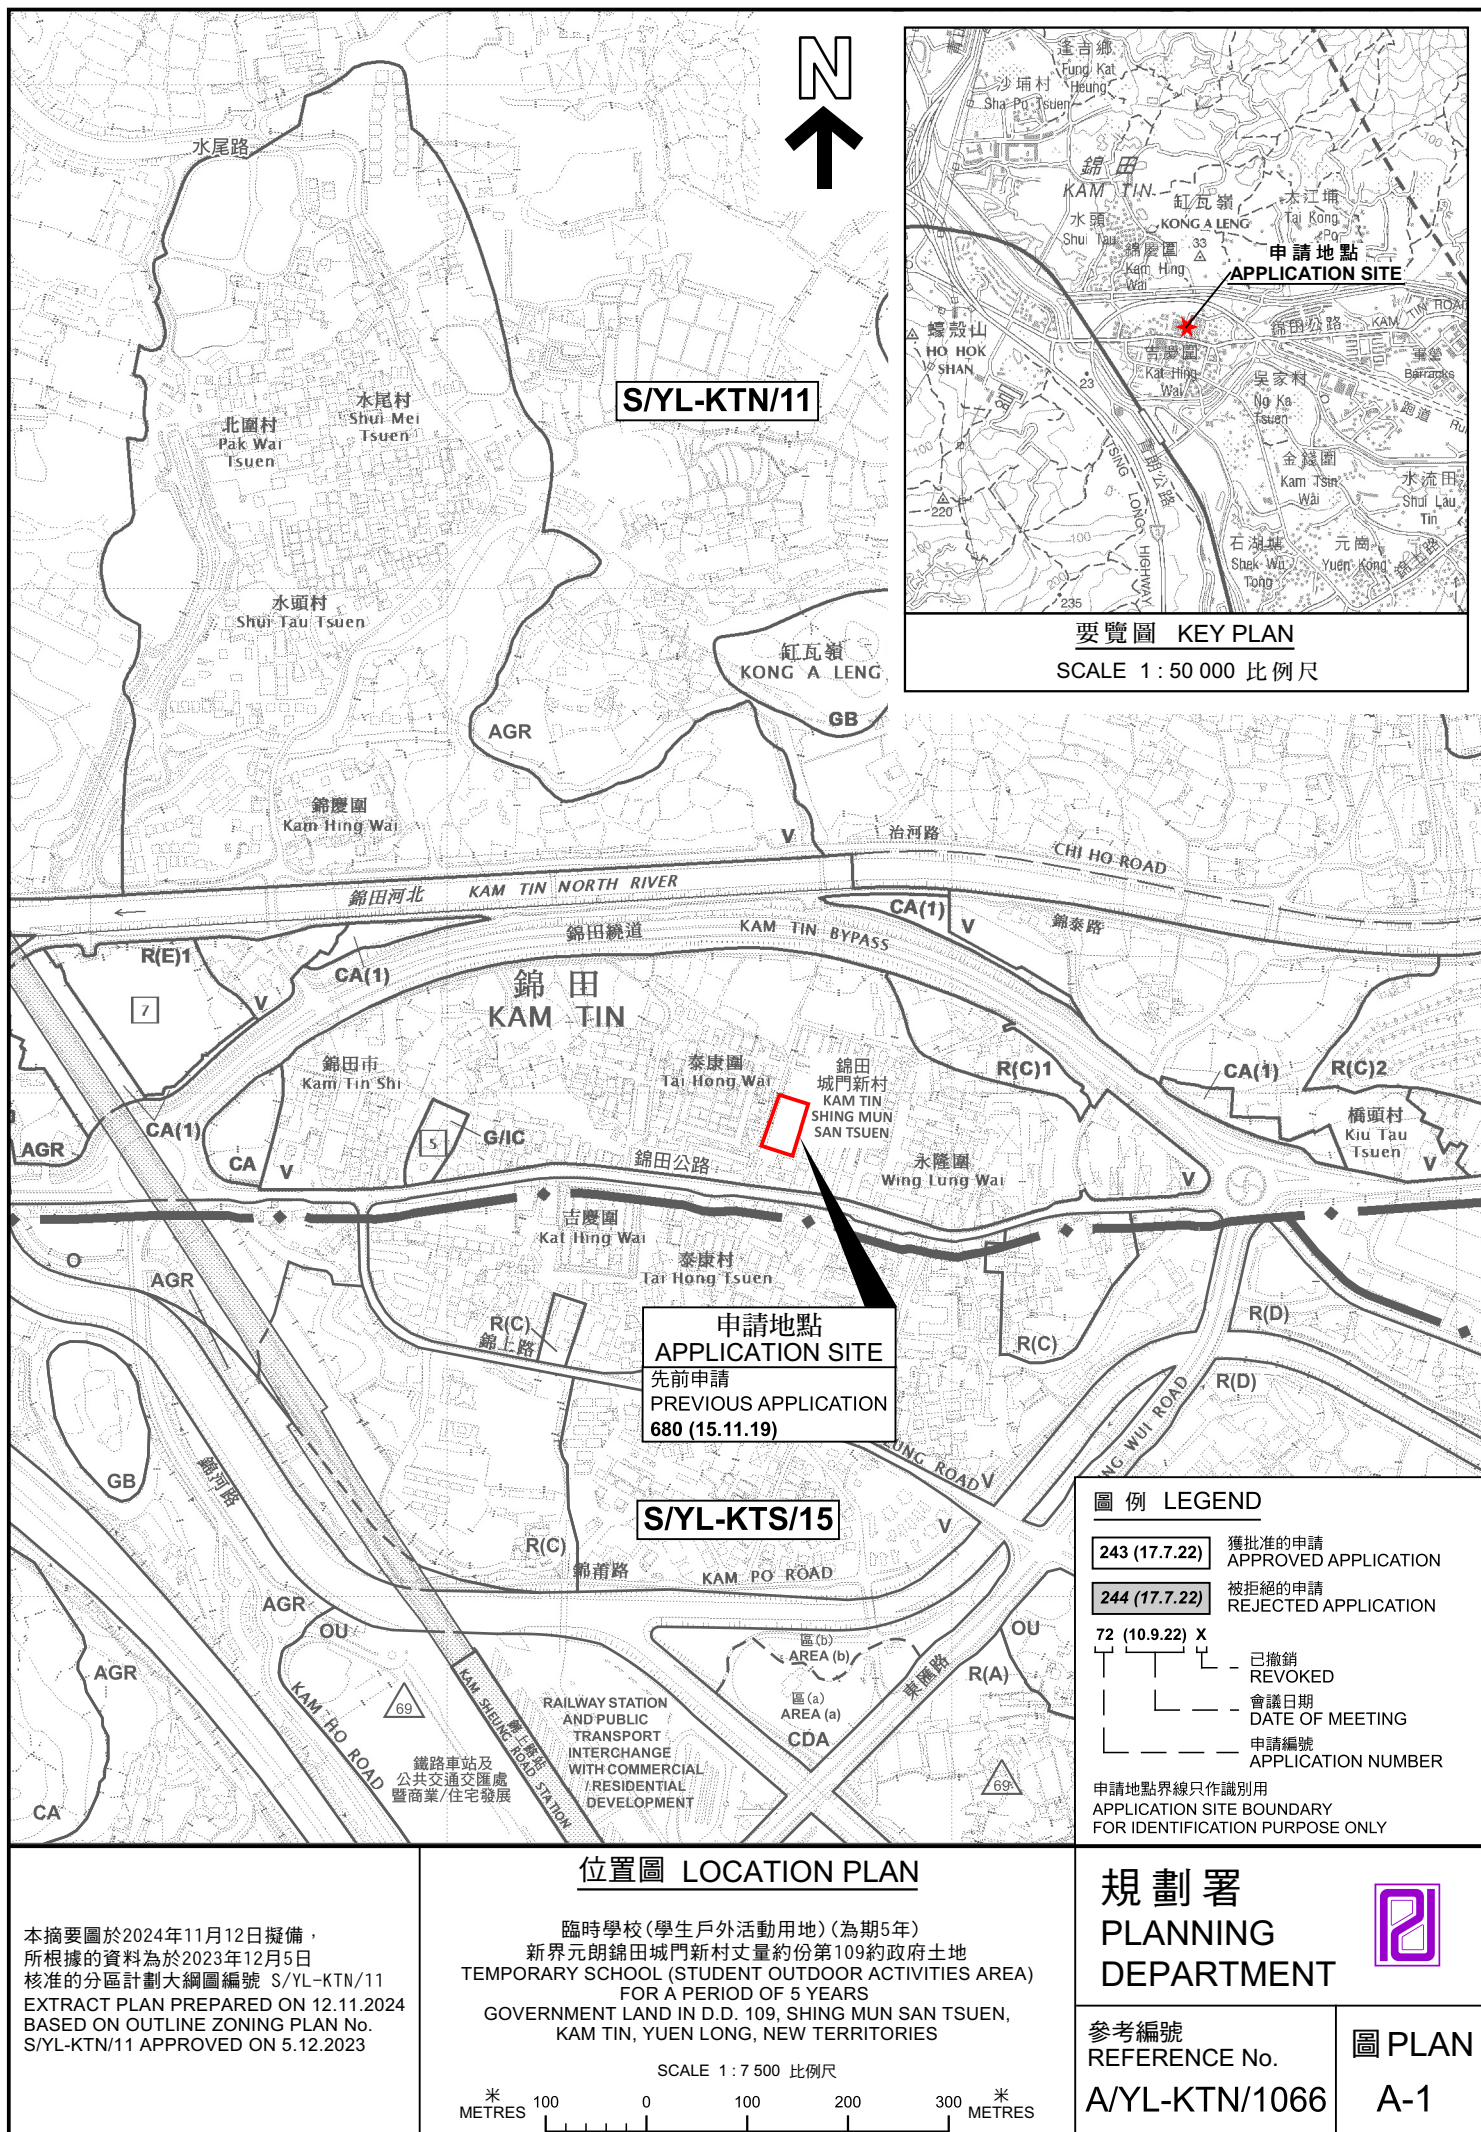

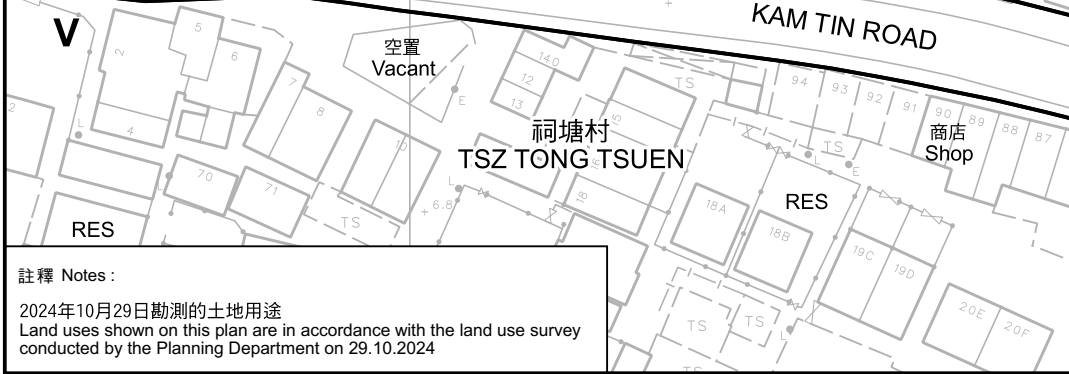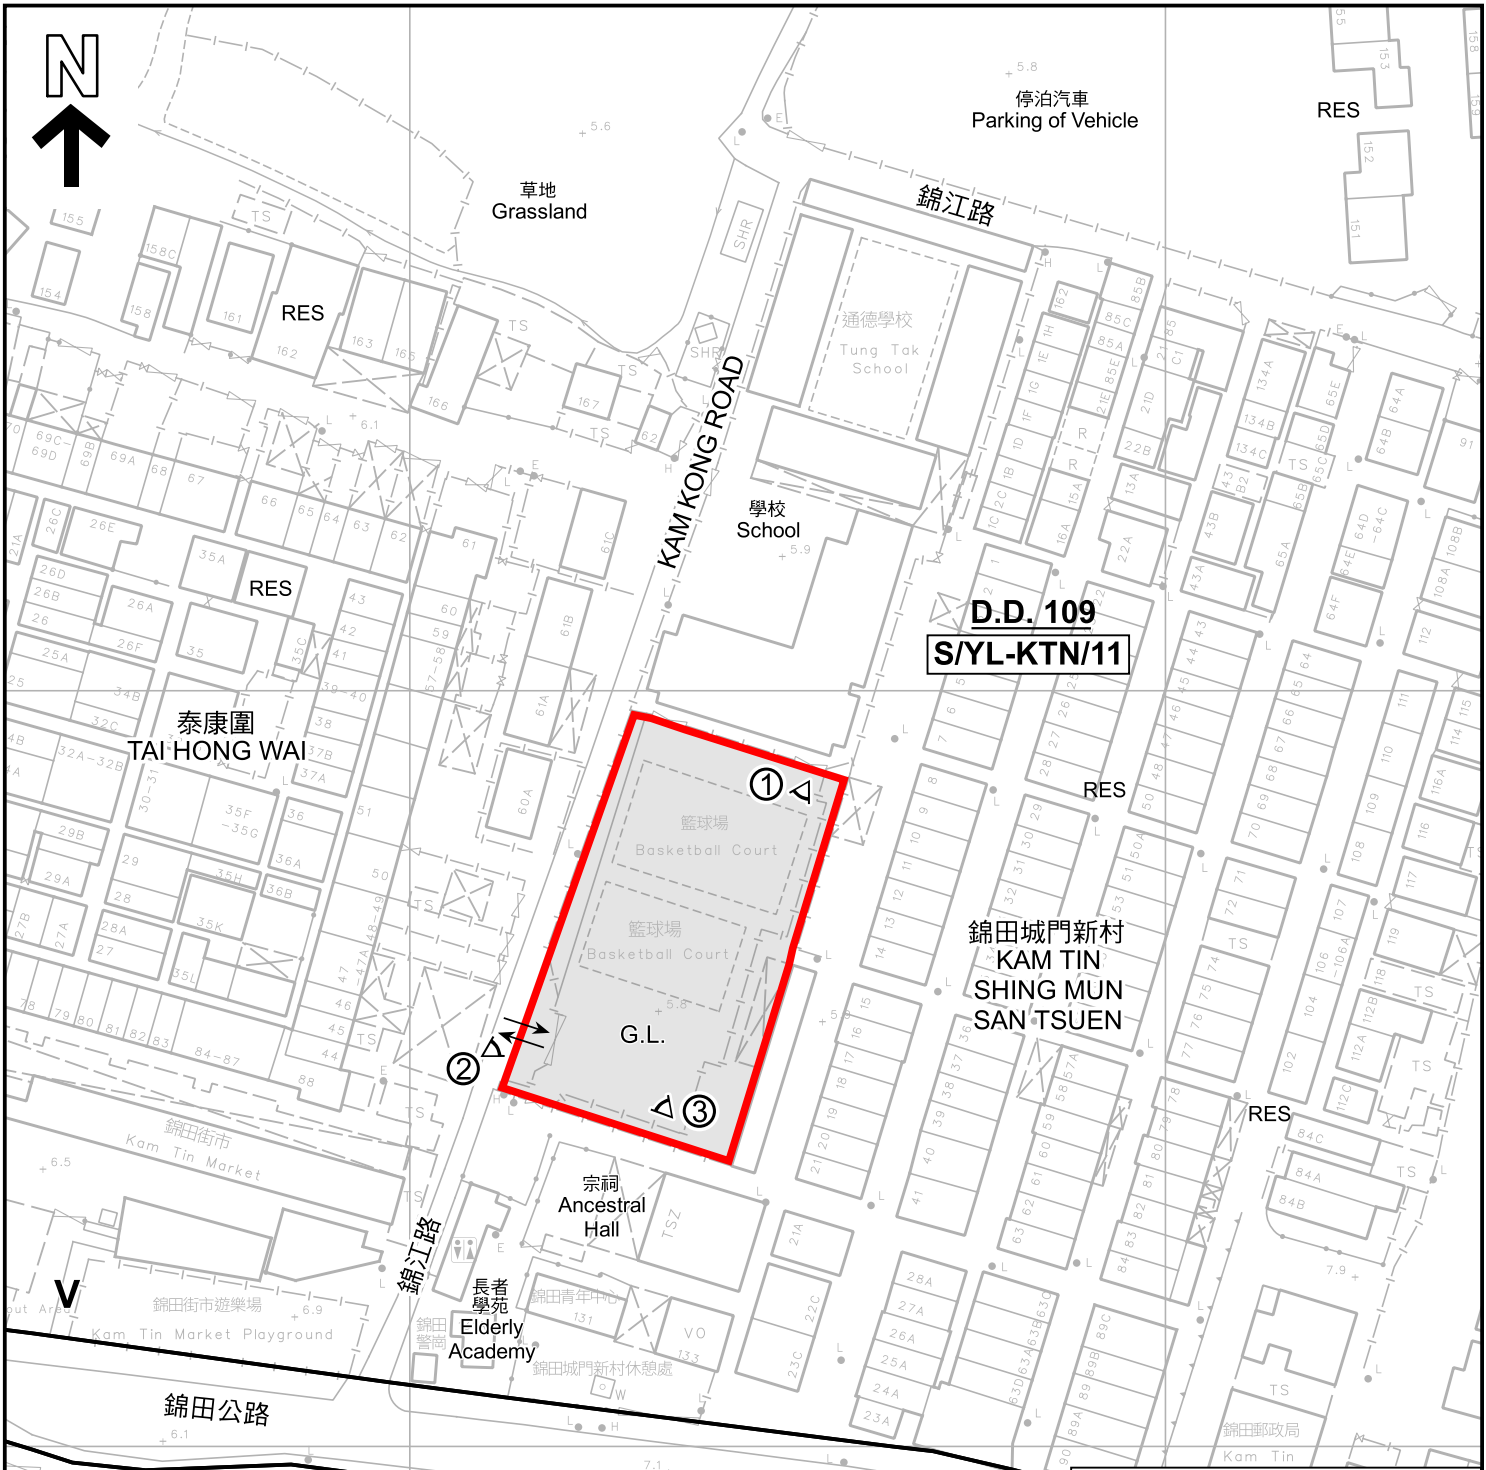

圖例 LEGEND

- 申請地點(界線只作識別用)
APPLICATION SITE (BOUNDARY FOR IDENTIFICATION PURPOSE ONLY)
- 鄉村式發展
VILLAGE TYPE DEVELOPMENT
- 政府土地
GOVERNMENT LAND
- 住用構築物
RESIDENTIAL STRUCTURES
- 實地照片的觀景點
VIEWING POINT OF SITE PHOTO
- 入口/出口
INGRESS / EGRESS

平面圖 SITE PLAN

臨時學校(學生戶外活動用地)(為期5年)
新界元朗錦田城門新村丈量約份第109約政府土地
TEMPORARY SCHOOL (STUDENT OUTDOOR ACTIVITIES AREA)
FOR A PERIOD OF 5 YEARS
GOVERNMENT LAND IN D.D. 109, SHING MUN SAN TSUEN,
KAM TIN, YUEN LONG, NEW TERRITORIES

本摘要圖於2024年12月11日擬備，
所根據的資料為測量圖編號
6-NE-12A 及 12B
EXTRACT PLAN PREPARED ON 11.12.2024
BASED ON SURVEY SHEETS No.
6-NE-12A & 12B


SCALE 1:1 000 比例尺

米 20 0 20 40 米
METRES

**規劃署
PLANNING
DEPARTMENT**

參考編號
REFERENCE No.
A/YL-KTN/1066

**圖 PLAN
A-2**

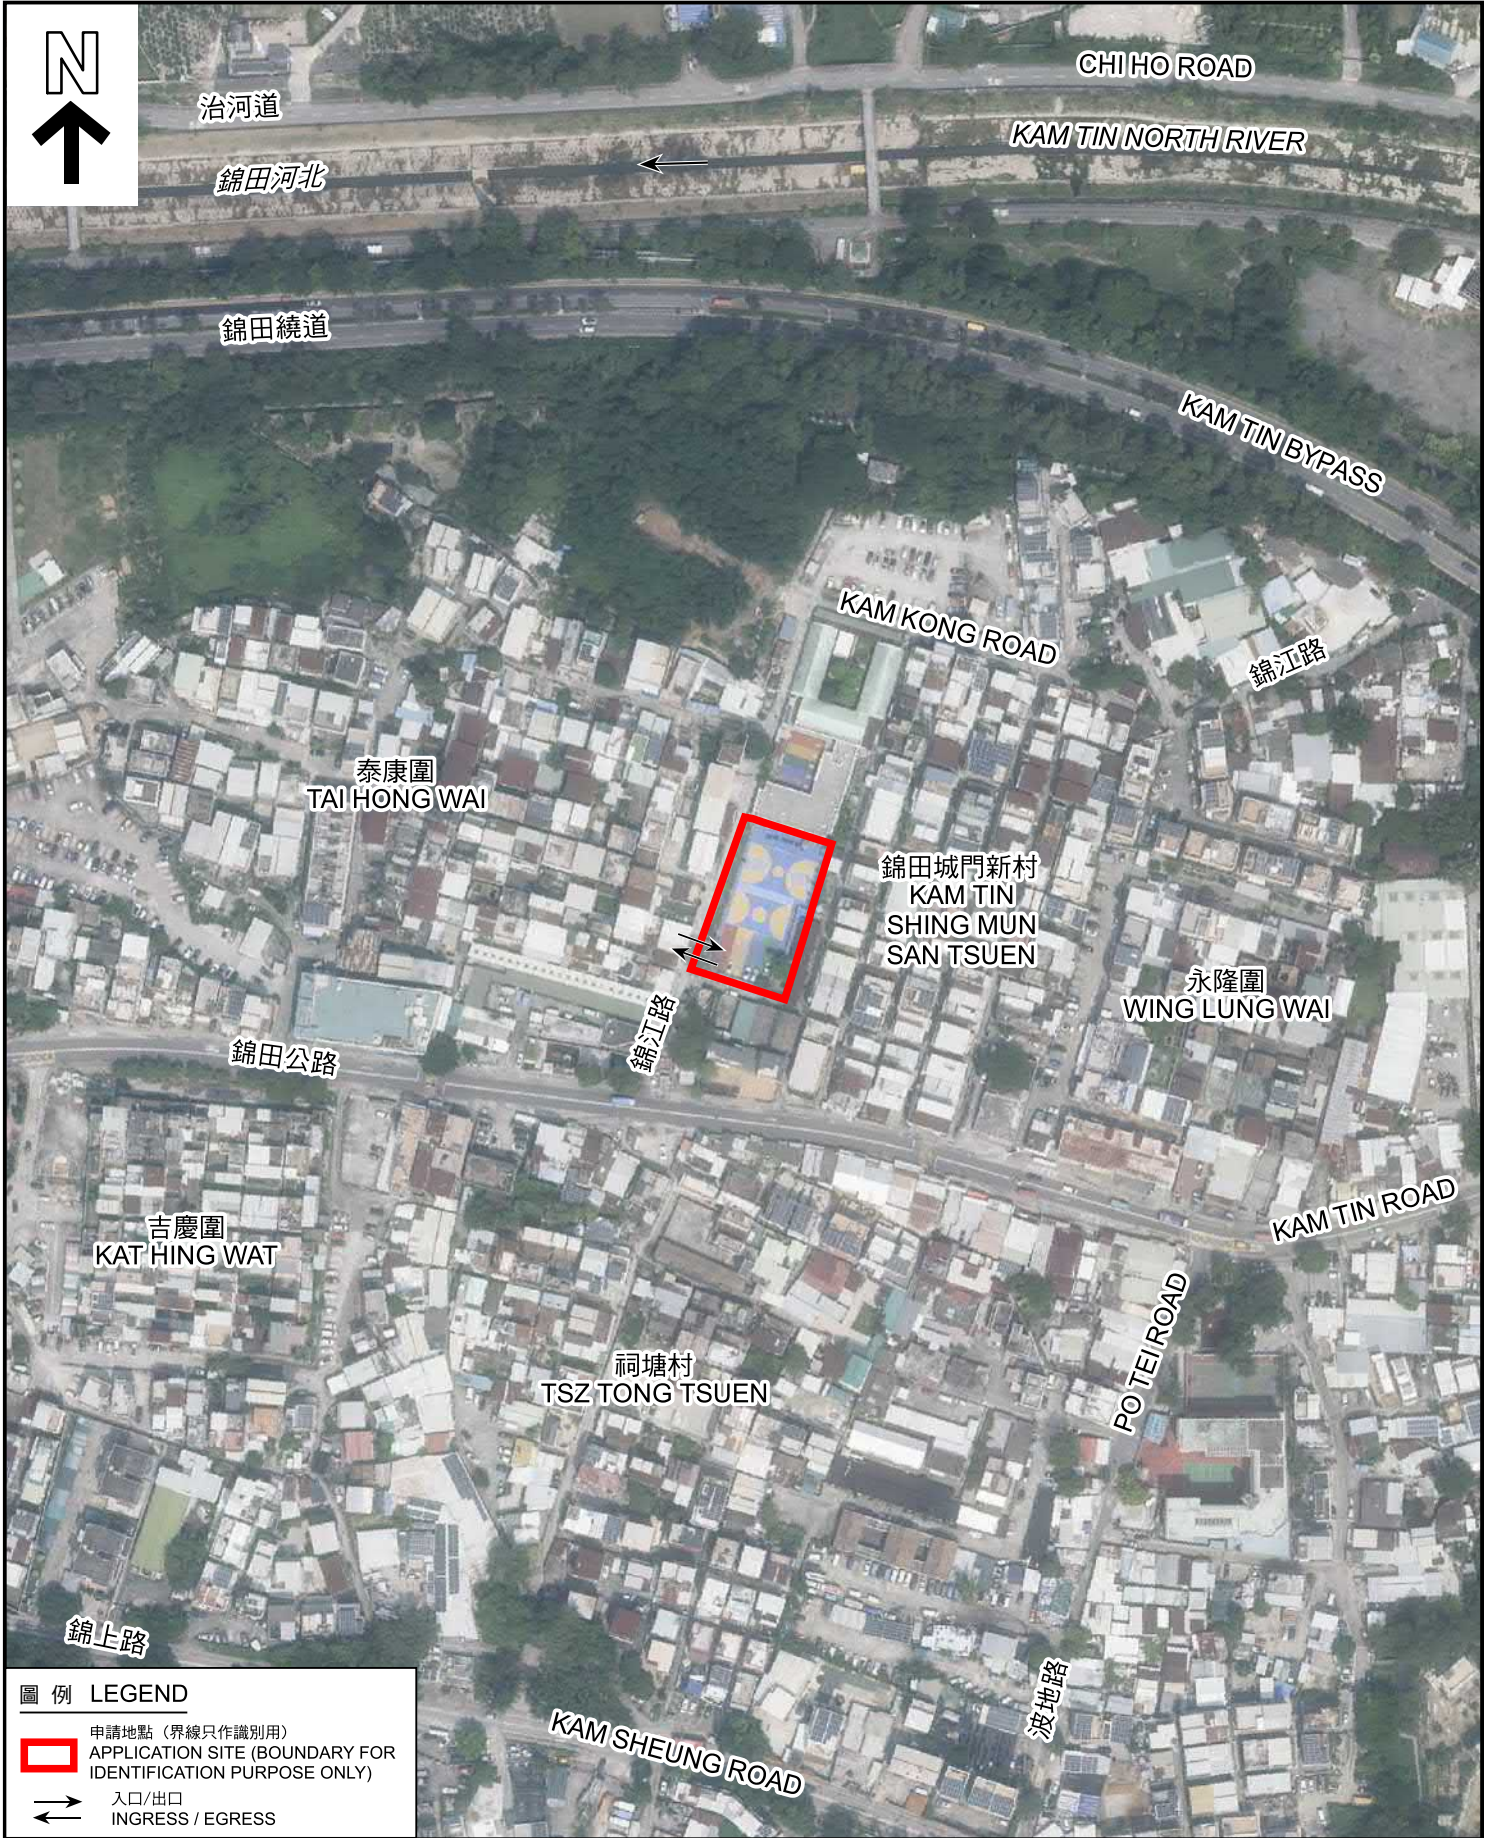

圖例 LEGEND

 申請地點 (界線只作識別用)
APPLICATION SITE (BOUNDARY FOR IDENTIFICATION PURPOSE ONLY)


 入口/出口
INGRESS / EGRESS

本摘要圖於2024年11月13日擬備，
所根據的資料為地政總署於2023年10月5日
拍得的航攝照片編號 E209858C
EXTRACT PLAN PREPARED ON 13.11.2024
BASED ON AERIAL PHOTO NO.
E209858C TAKEN ON
5.10.2023 BY LANDS DEPARTMENT

航攝照片 AERIAL PHOTO

臨時學校(學生戶外活動用地)(為期5年)
新界元朗錦田城門新村丈量約份第109約政府土地
TEMPORARY SCHOOL (STUDENT OUTDOOR ACTIVITIES AREA)
FOR A PERIOD OF 5 YEARS
GOVERNMENT LAND IN D.D. 109, SHING MUN SAN TSUEN,
KAM TIN, YUEN LONG, NEW TERRITORIES

規劃署 PLANNING DEPARTMENT		
參考編號 REFERENCE No. A/YL-KTN/1066	圖 PLAN A-3	

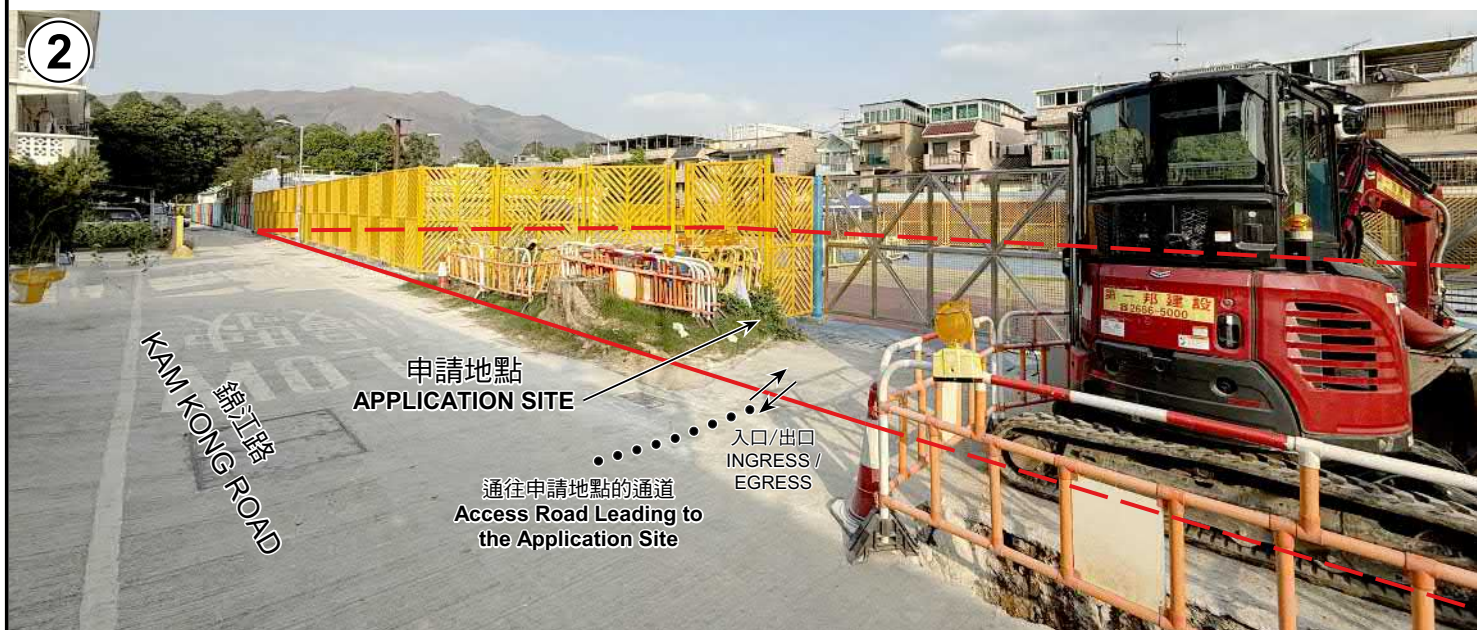

申請地點界線只作識別用 APPLICATION SITE BOUNDARY FOR IDENTIFICATION PURPOSE ONLY

實地照片 SITE PHOTOS

臨時學校(學生戶外活動用地)(為期5年)
新界元朗錦田城門新村丈量約份第109約政府土地
TEMPORARY SCHOOL (STUDENT OUTDOOR ACTIVITIES AREA)
FOR A PERIOD OF 5 YEARS
GOVERNMENT LAND IN D.D. 109, SHING MUN SAN TSUEN,
KAM TIN, YUEN LONG, NEW TERRITORIES

本圖於2024年12月11日擬備，所根據的資料為攝於2024年10月29日的實地照片
PLAN PREPARED ON 11.12.2024
BASED ON SITE PHOTOS
TAKEN ON 29.10.2024

規劃署
PLANNING
DEPARTMENT



參考編號
REFERENCE No.
A/YL-KTN/1066

圖 PLAN
A-4