

布局設計圖

圖例：—— 申請範圍

□ 車位(5米 X 2.5米)




由「地理資訊地圖」網站提供: <https://www.map.gov.hk>

注意: 使用此地圖受「地理資訊地圖」的使用條款及條件以及知識產權告示約束。

(摘錄自申請人於 29.11.2024 呈交的申請書)
(Extract from Applicant's
Submission of 29.11.2024)

參考編號
REFERENCE No.
A/YL-KTN/1072

繪圖
DRAWING
A - 1

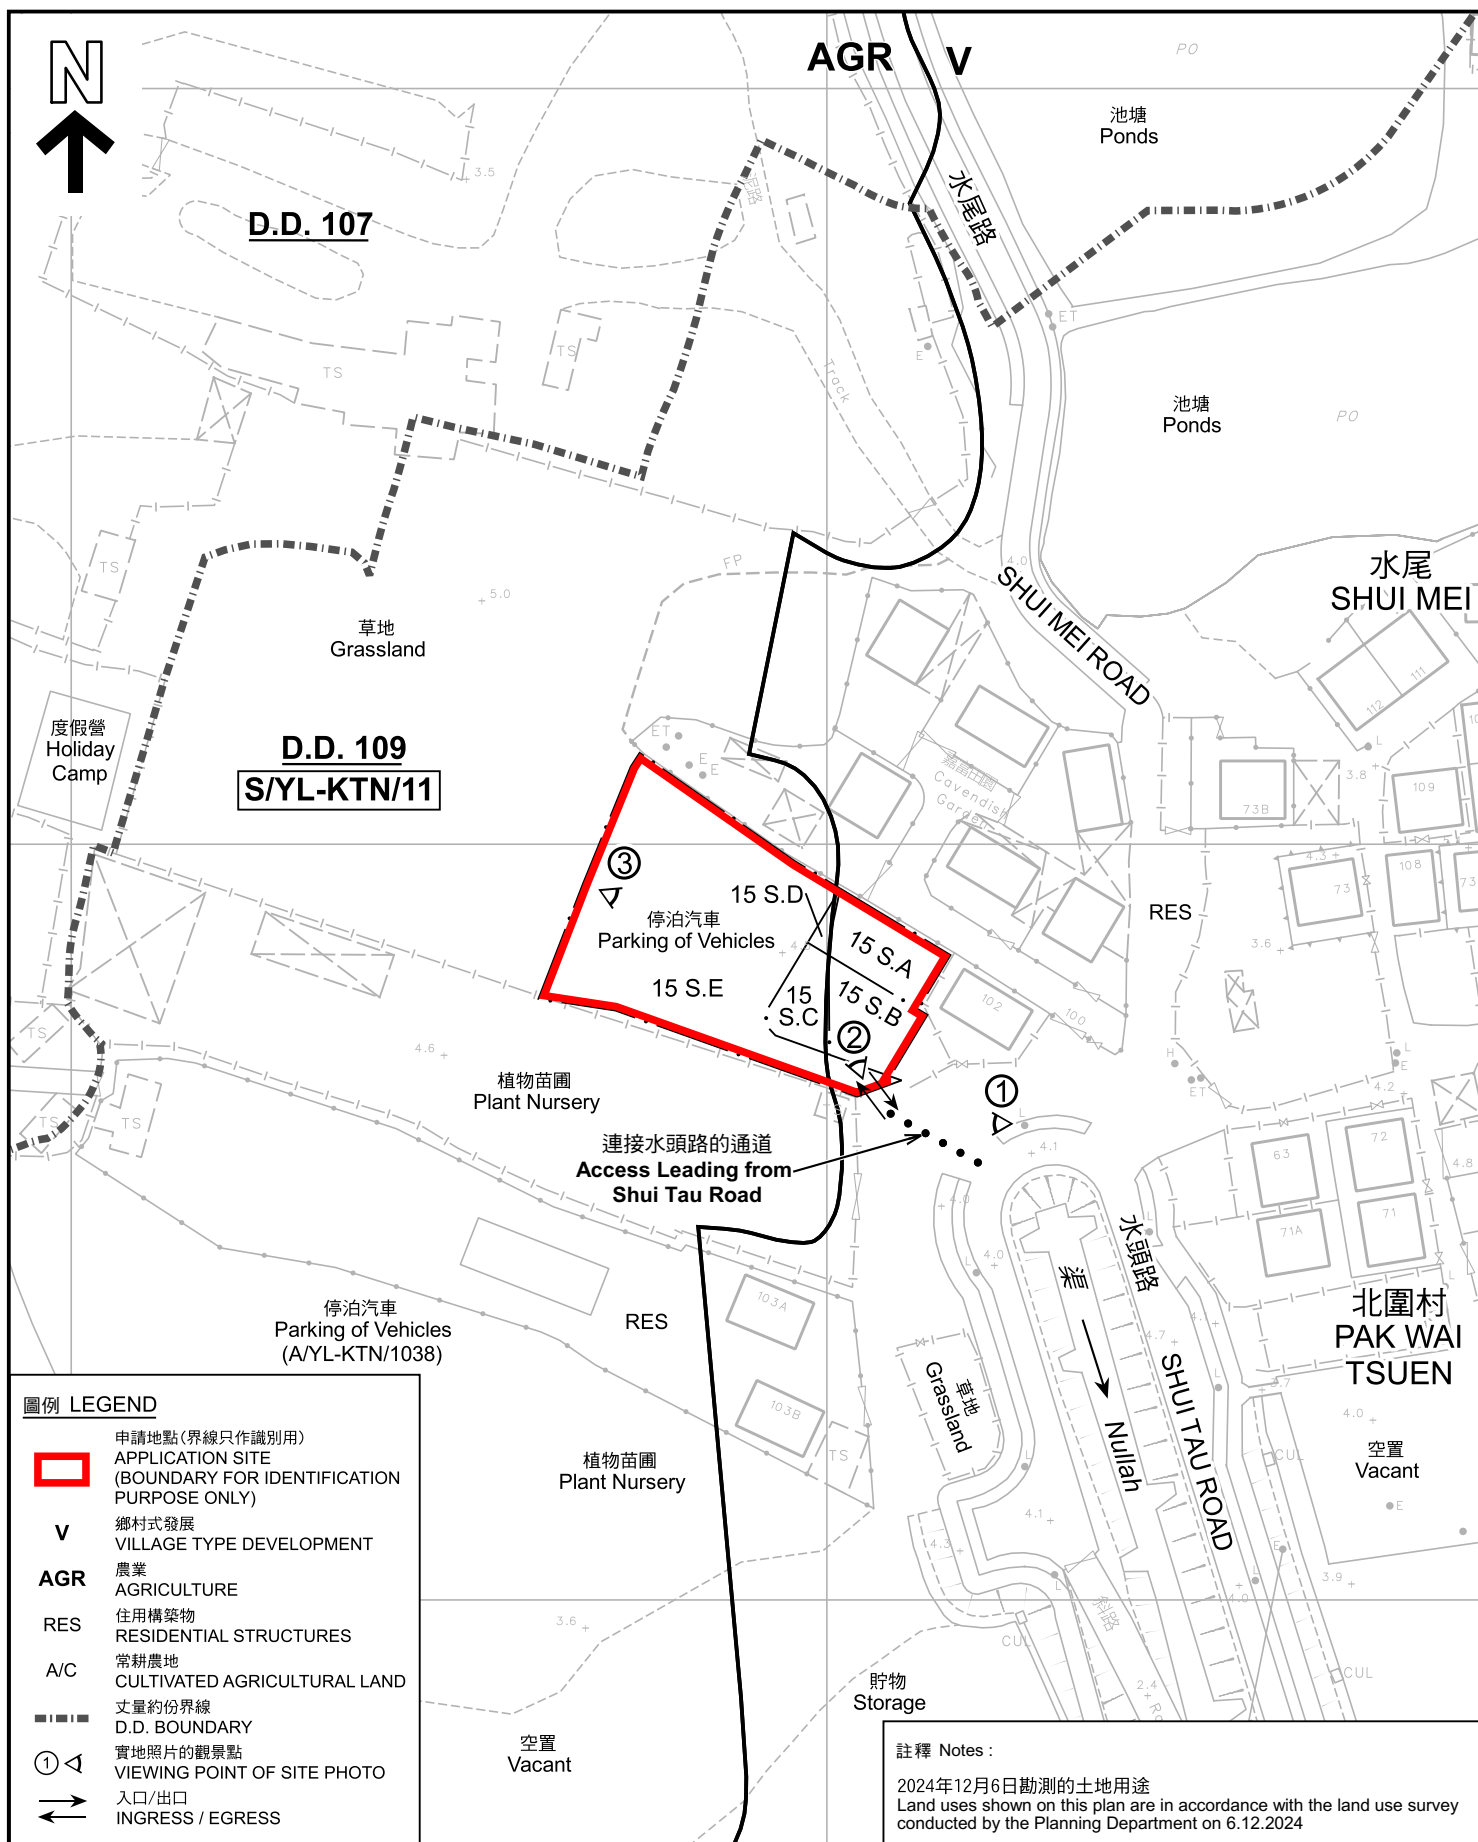

本摘要圖於2025年1月15日擬備，
所根據的資料為測量圖編號
6-NE-7A 及 7C

EXTRACT PLAN PREPARED ON 15.1.2025
BASED ON SURVEY SHEETS No.
6-NE-7A & 7C

平面圖 SITE PLAN

臨時公眾停車場(貨櫃車除外)的規劃許可續期(為期3年)及相關的填土工程
新界元朗丈量約份第109號地段第15號A分段、第15號B分段、
第15號C分段、第15號D分段及第15號E分段
RENEWAL OF PLANNING APPROVAL FOR
TEMPORARY PUBLIC VEHICLE PARK (EXCLUDING CONTAINER VEHICLES)
FOR A PERIOD OF 3 YEARS AND ASSOCIATED FILLING OF LAND
LOTS 15 A, 15 S.B, 15 S.C, 15 S.D AND 15 S.E
IN D.D. 109, YUEN LONG, NEW TERRITORIES

SCALE 1 : 1 000 比例尺


米 20 0 20 40 米
METRES

規劃署
PLANNING
DEPARTMENT



參考編號
REFERENCE No.
A/YL-KTN/1072

PLAN
A-2

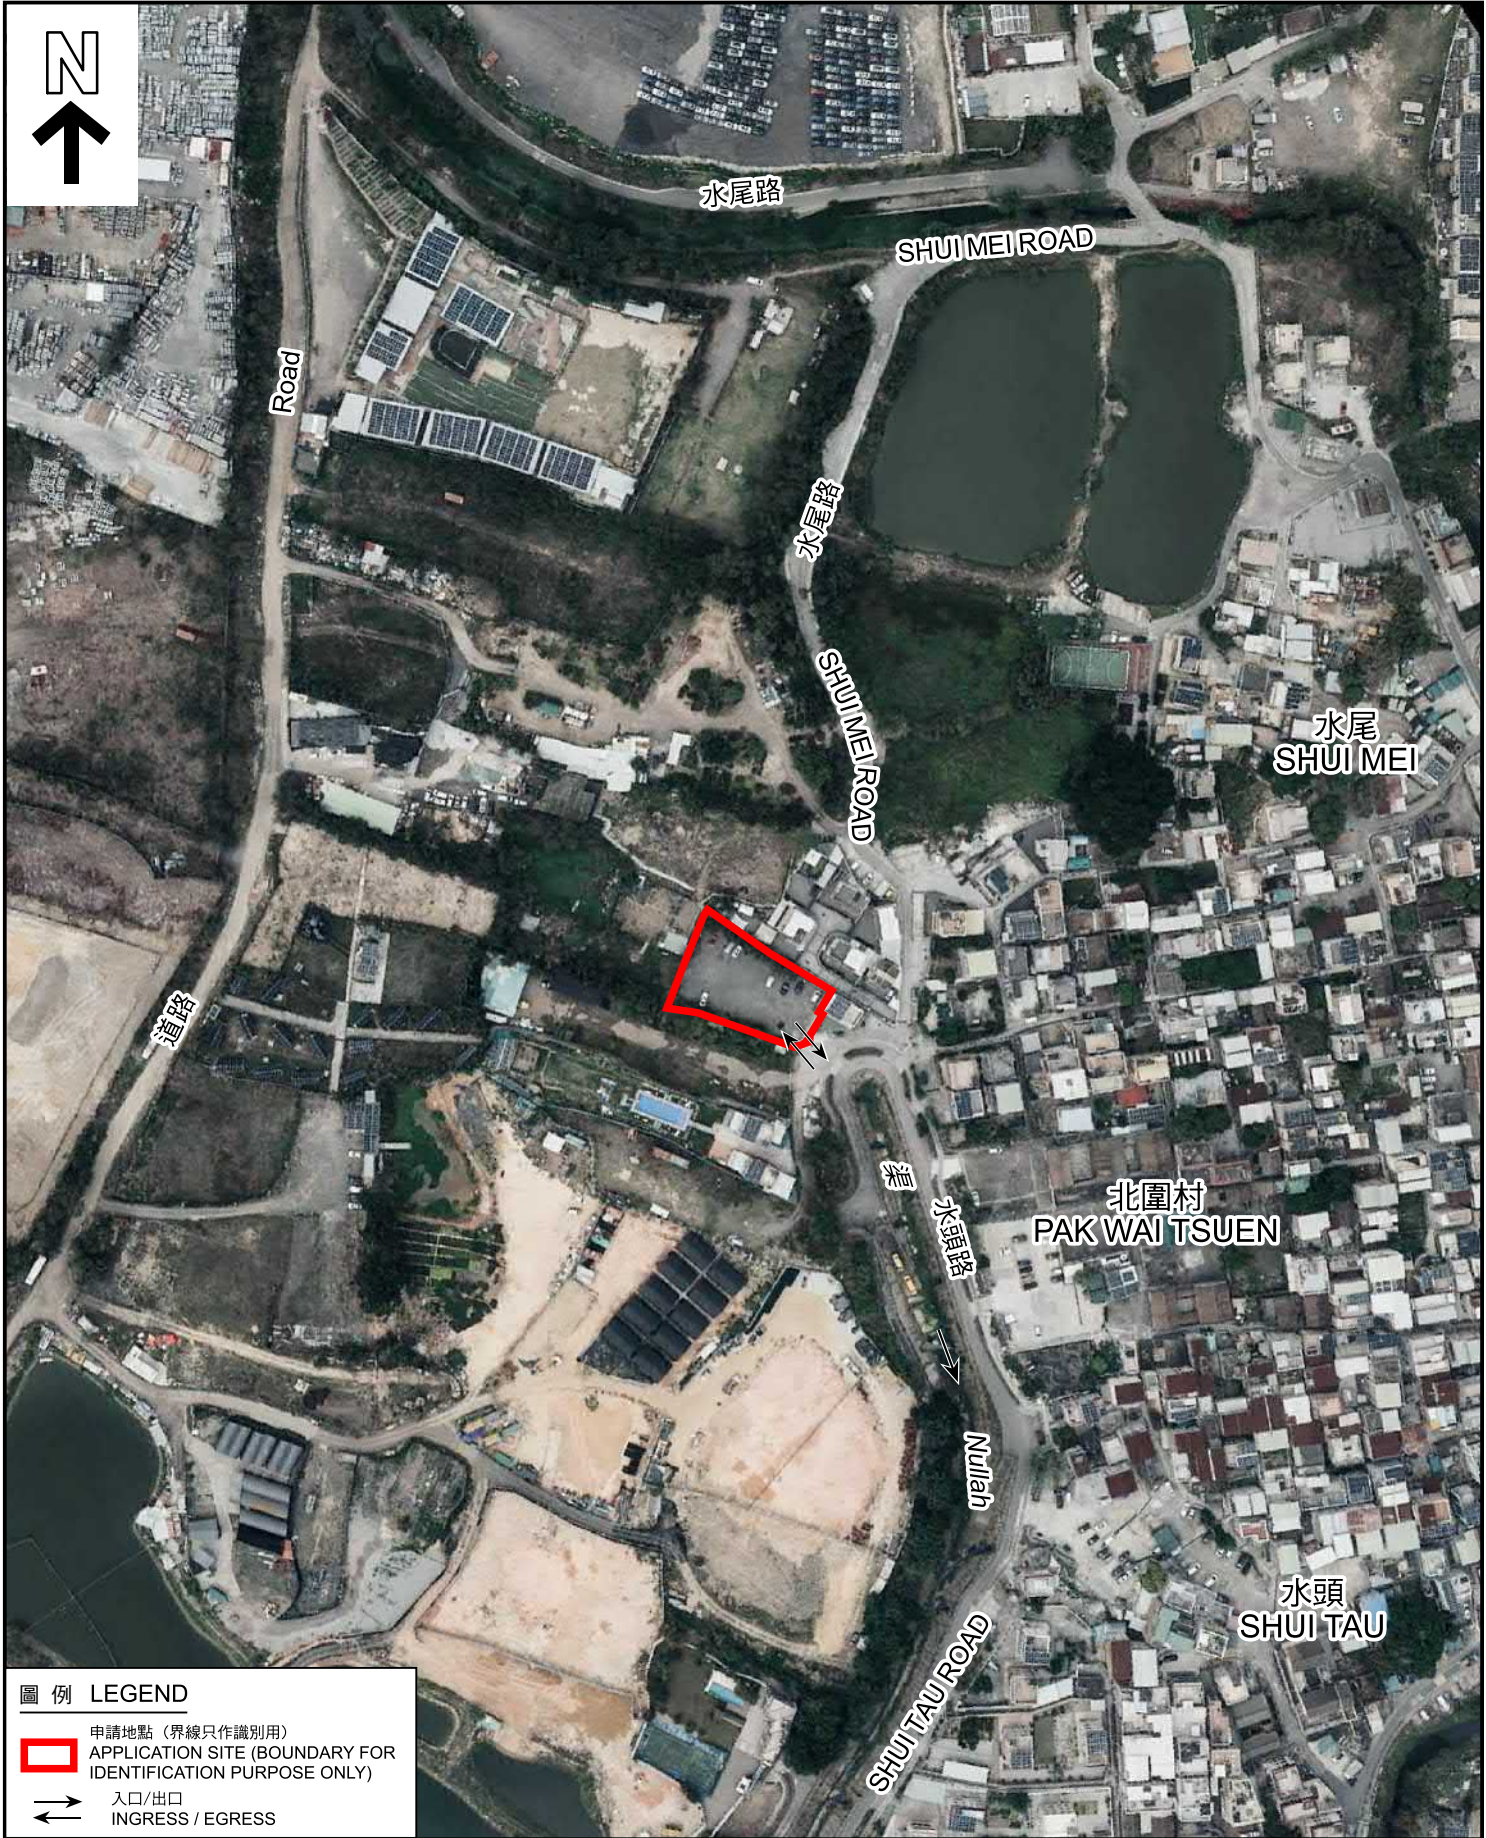

圖例 LEGEND

 申請地點 (界線只作識別用)
APPLICATION SITE (BOUNDARY FOR IDENTIFICATION PURPOSE ONLY)

 入口/出口
INGRESS / EGRESS

本摘要圖於2024年12月20日擬備，
所根據的資料為地政總署於2024年3月19日
拍得的航攝照片編號 E219910C
EXTRACT PLAN PREPARED ON 20.12.2024
BASED ON AERIAL PHOTO NO.
E219910C TAKEN ON
19.3.2024 BY LANDS DEPARTMENT

航攝照片 AERIAL PHOTO

臨時公眾停車場(貨櫃車除外)的規劃許可續期(為期3年)及相關的填土工程
新界元朗丈量約份第109號地段第15號A分段、第15號B分段、
第15號C分段、第15號D分段及第15號E分段
RENEWAL OF PLANNING APPROVAL FOR
TEMPORARY PUBLIC VEHICLE PARK (EXCLUDING CONTAINER VEHICLES)
FOR A PERIOD OF 3 YEARS AND ASSOCIATED FILLING OF LAND
LOTS 15 S.A, 15 S.B, 15 S.C, 15 S.D AND 15 S.E
IN D.D. 109, YUEN LONG, NEW TERRITORIES

規劃署
PLANNING
DEPARTMENT

參考編號
REFERENCE No.
A/YL-KTN/1072

圖 PLAN
A-3



1



2



3



申請地點界線只作識別用 APPLICATION SITE BOUNDARY FOR IDENTIFICATION PURPOSE ONLY

實地照片 SITE PHOTOS

本圖於2024年12月23日擬備，所根據的資料為攝於2024年12月6日的實地照片
PLAN PREPARED ON 23.12.2024
BASED ON SITE PHOTOS
TAKEN ON 6.12.2024

臨時公眾停車場(貨櫃車除外)的規劃許可續期(為期3年)及相關的填土工程
新界元朗丈量約份第109號地段第15號A分段、第15號B分段、
第15號C分段、第15號D分段及第15號E分段
RENEWAL OF PLANNING APPROVAL FOR
TEMPORARY PUBLIC VEHICLE PARK (EXCLUDING CONTAINER VEHICLES)
FOR A PERIOD OF 3 YEARS AND ASSOCIATED FILLING OF LAND
LOTS 15 S.A, 15 S.B, 15 S.C, 15 S.D AND 15 S.E
IN D.D. 109, YUEN LONG, NEW TERRITORIES

規劃署
PLANNING
DEPARTMENT



參考編號
REFERENCE No.
A/YL-KTN/1072

圖 PLAN
A-4