


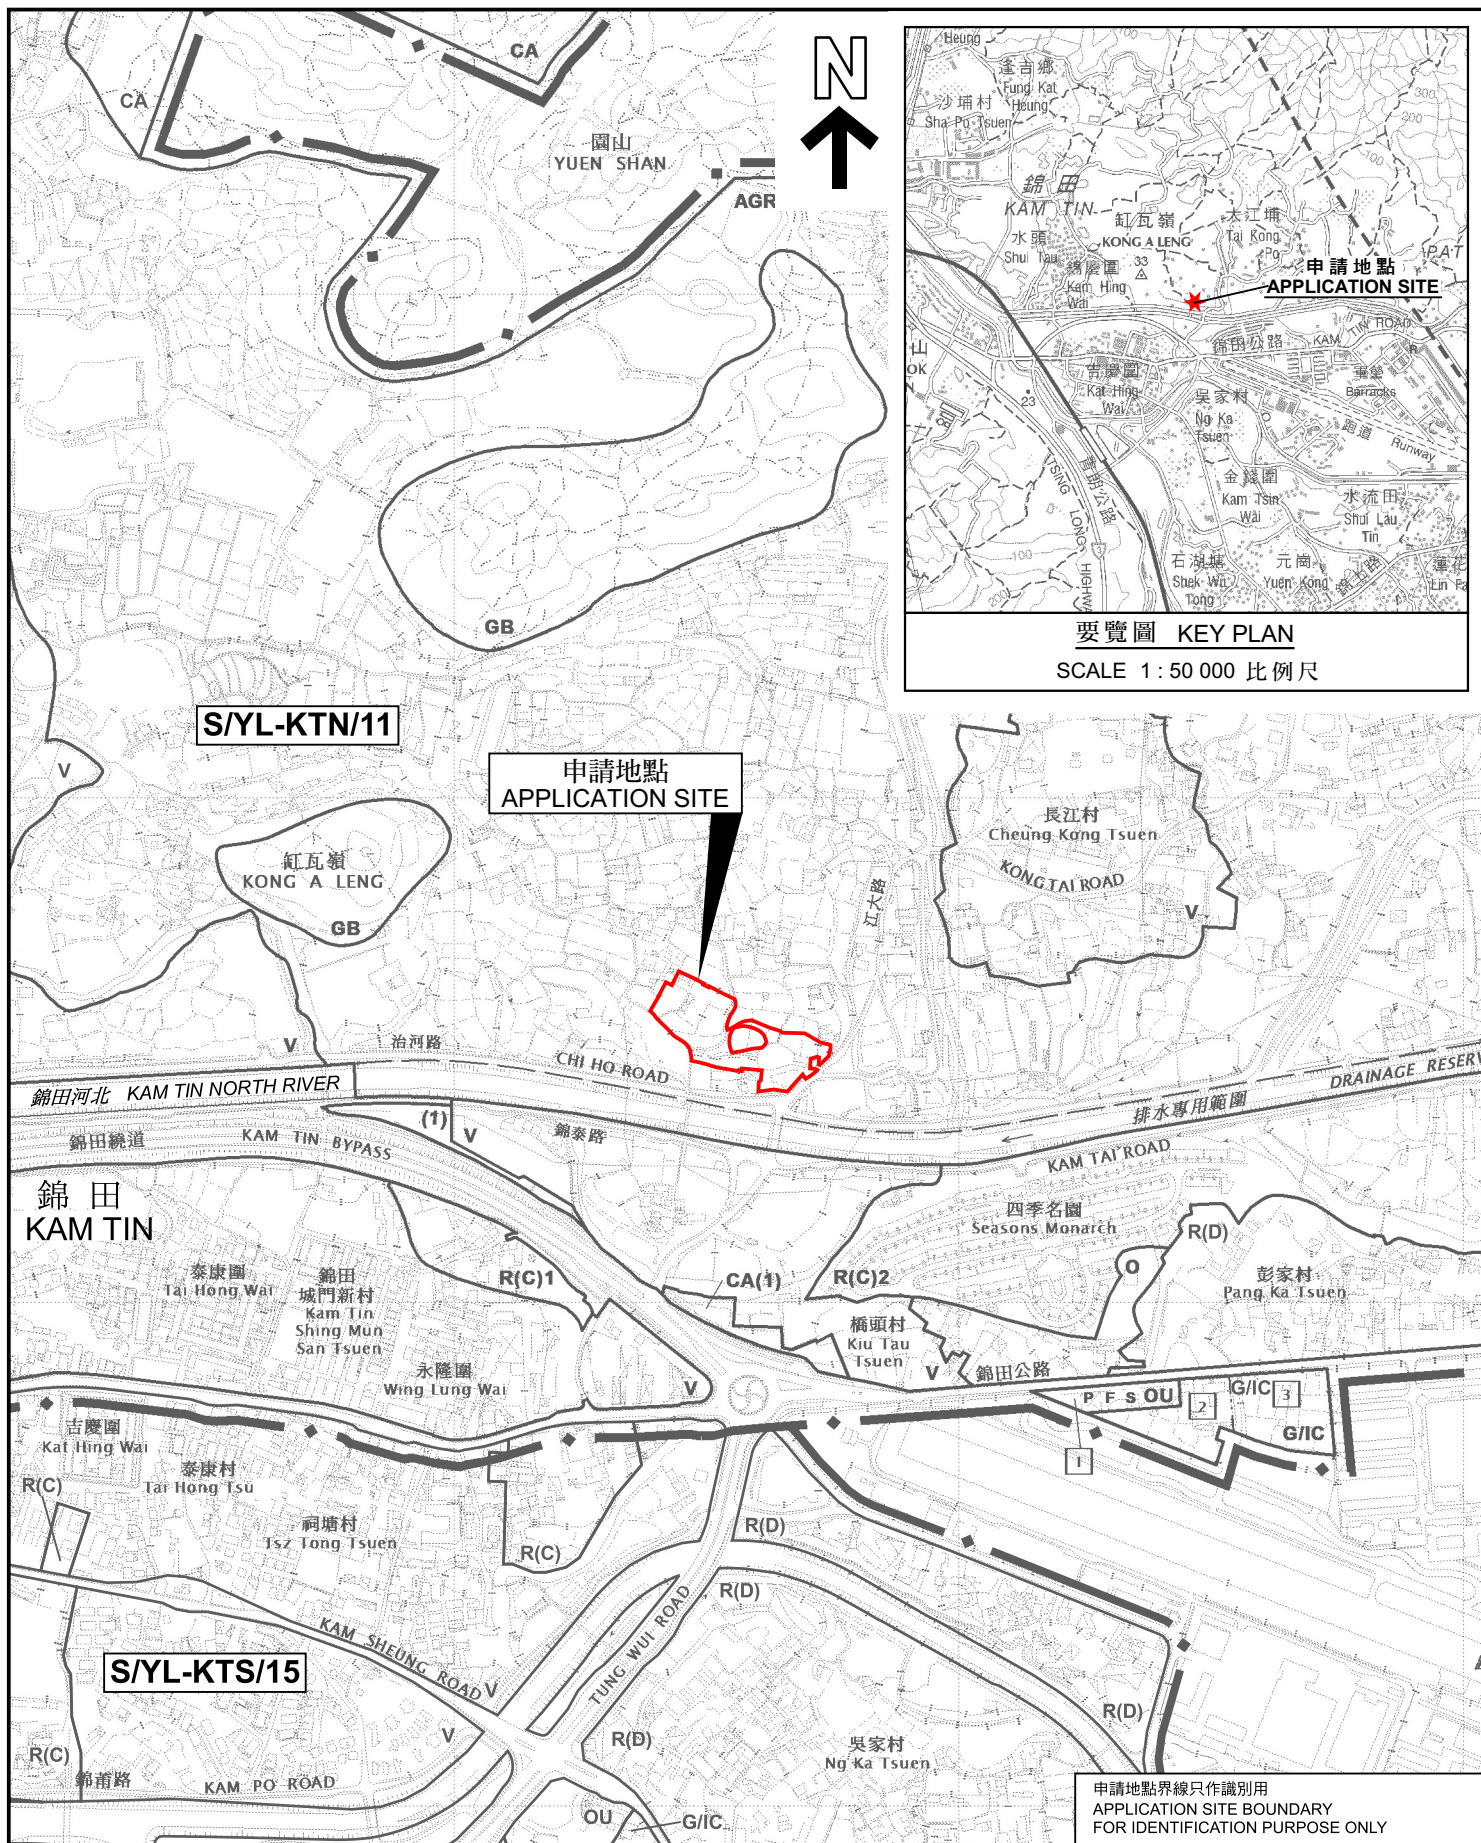

本摘要圖於2025年1月15日擬備，
所根據的資料為於2023年12月5日
核准的分區計劃大綱圖編號 S/YL-KTN/11
EXTRACT PLAN PREPARED ON 15.1.2025
BASED ON OUTLINE ZONING PLAN No.
S/YL-KTN/11 APPROVED ON 5.12.2023

位置圖 LOCATION PLAN

擬議臨時康體文娛場所(休閒農莊)連附屬設施(為期5年)及相關的填土和填塘工程
新界元朗錦田丈量約份第109約地段第1155號(部分)、第1190號(部分)、
第1191號(部分)、第1192號、第1193號、第1195號、第1196號、
第1197號餘段(部分)、第1198號餘段(部分)及第1205號餘段(部分)和毗連政府土地
PROPOSED TEMPORARY PLACE OF
RECREATION, SPORTS OR CULTURE (HOBBY FARM) WITH ANCILLARY FACILITIES
FOR A PERIOD OF 5 YEARS AND ASSOCIATED FILLING OF LAND AND POND
LOTS 1155 (PART), 1190 (PART), 1191 (PART), 1192, 1193, 1195, 1196,
1197 RP (PART), 1198 RP (PART) AND 1205 RP (PART) IN D.D. 109 AND
ADJOINING GOVERNMENT LAND, KAM TIN, YUEN LONG, NEW TERRITORIES

SCALE 1:7 500 比例尺

米 100 0 100 200 300 米
METRES METRES

規劃署
PLANNING
DEPARTMENT



參考編號
REFERENCE No.

A/YL-KTN/1073

PLAN

A-1