


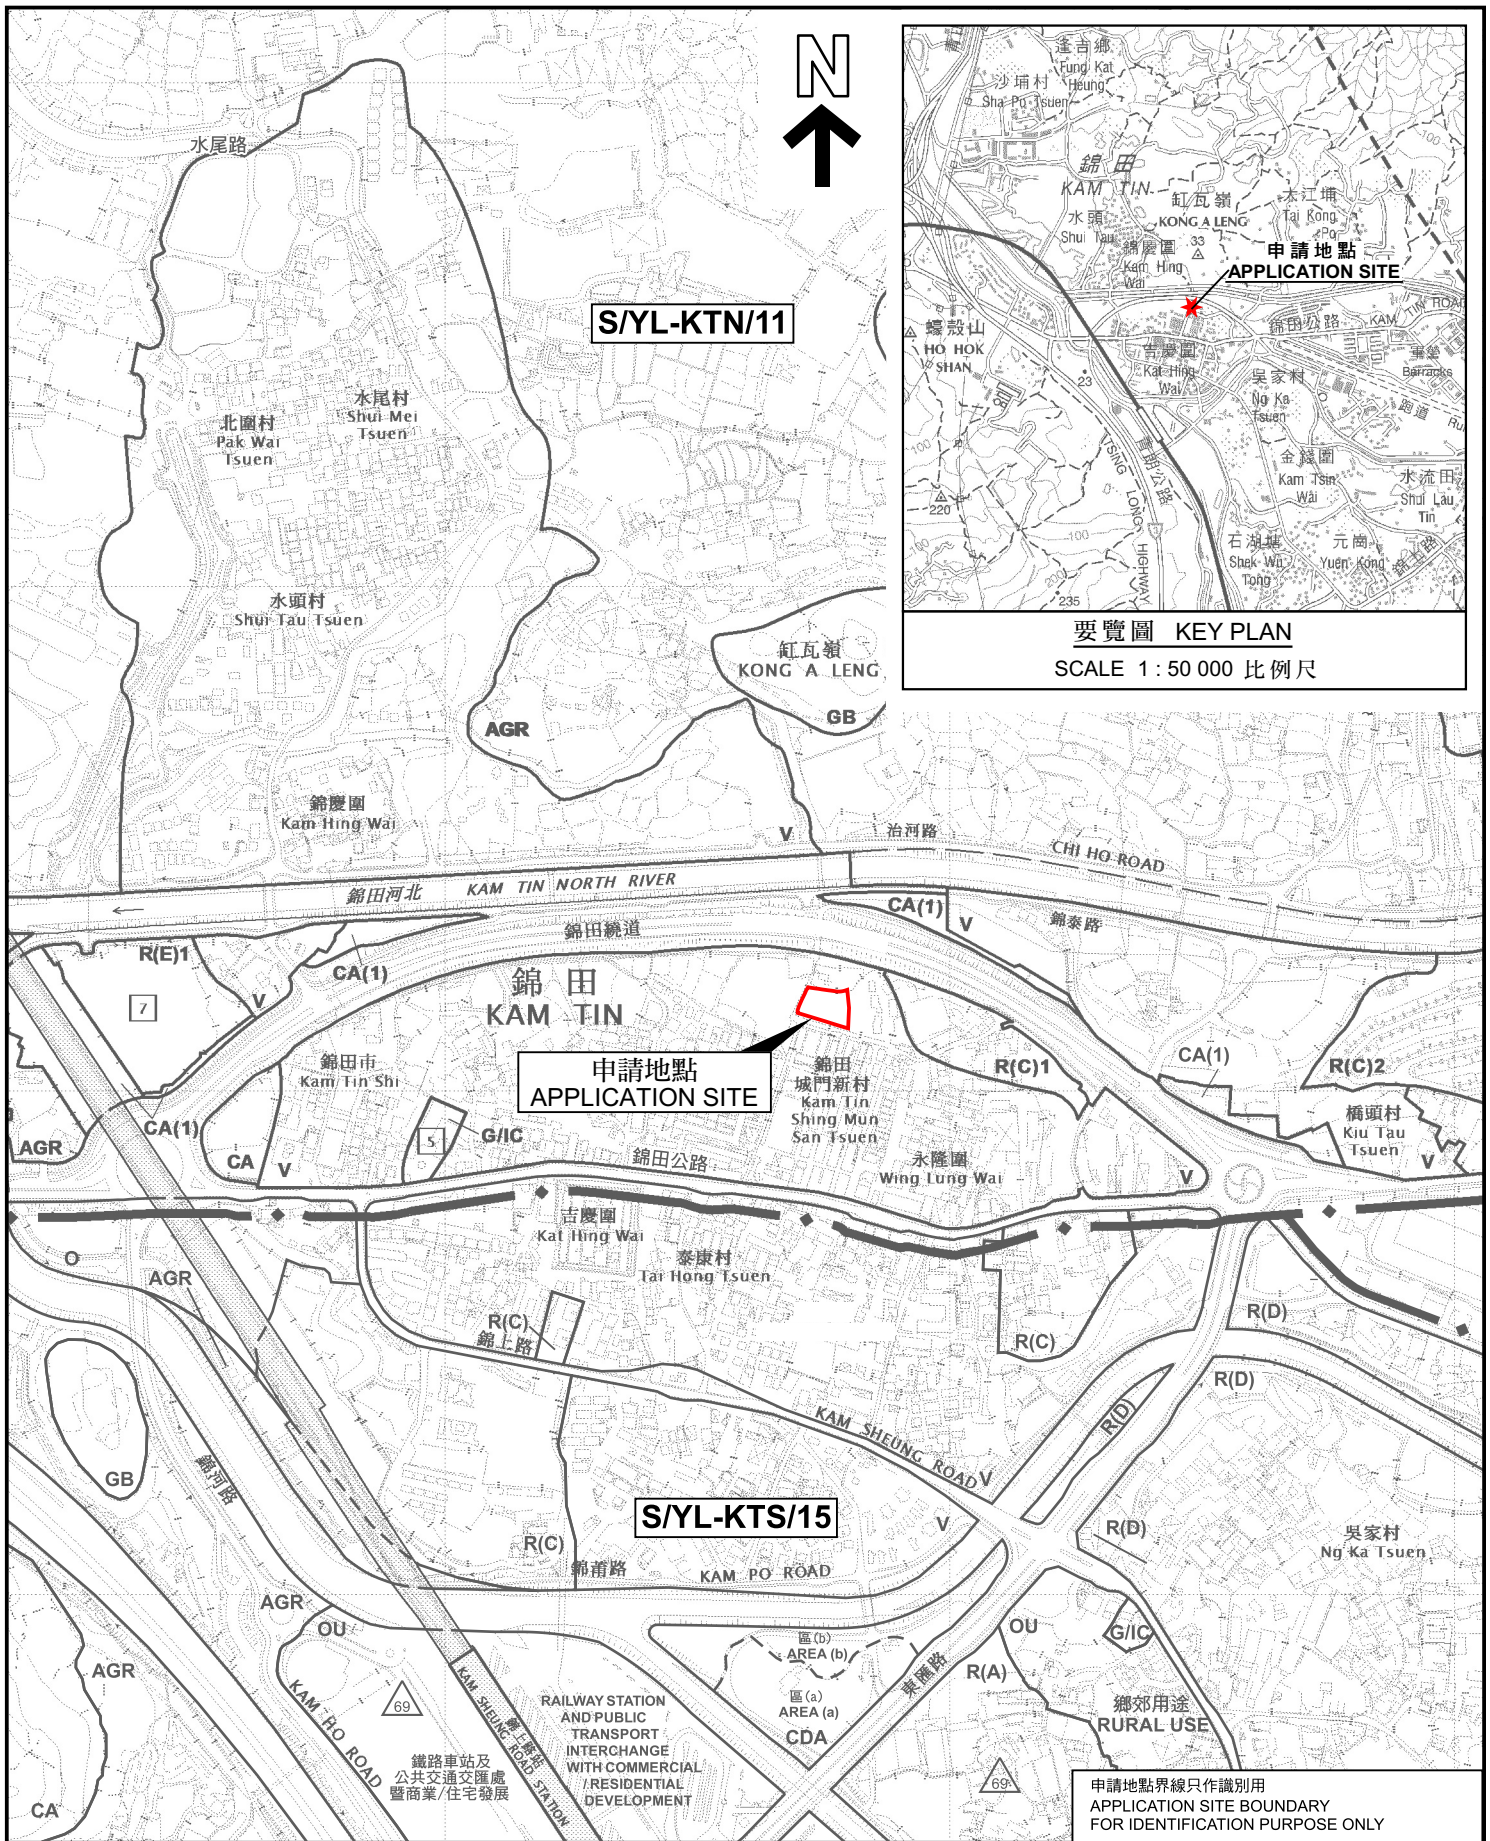

位置圖 LOCATION PLAN

本摘要圖於2025年1月22日擬備，
所根據的資料為於2023年12月5日
核准的分區計劃大綱圖編號 S/YL-KTN/11
EXTRACT PLAN PREPARED ON 22.1.2025
BASED ON OUTLINE ZONING PLAN No.
S/YL-KTN/11 APPROVED ON 5.12.2023

臨時公眾停車場(貨櫃車除外)連附屬設施(為期5年)
新界元朗錦田丈量約份第109約地段第555號A分段第1小分段(部分)、
第1435號A分段(部分)及第1451號(部分)
TEMPORARY PUBLIC VEHICLE PARK (EXCLUDING CONTAINER
VEHICLE) WITH ANCILLARY FACILITIES FOR A PERIOD OF 5 YEARS
LOTS 555 S.A ss.1 (PART), 1435 S.A (PART) AND 1451 (PART)
IN D.D. 109, KAM TIN, YUEN LONG, NEW TERRITORIES

SCALE 1 : 7 500 比例尺

米 100 0 100 200 300 米
METRES

規劃署
PLANNING
DEPARTMENT



參考編號
REFERENCE No.
A/YL-KTN/1076

圖 PLAN
A-1