



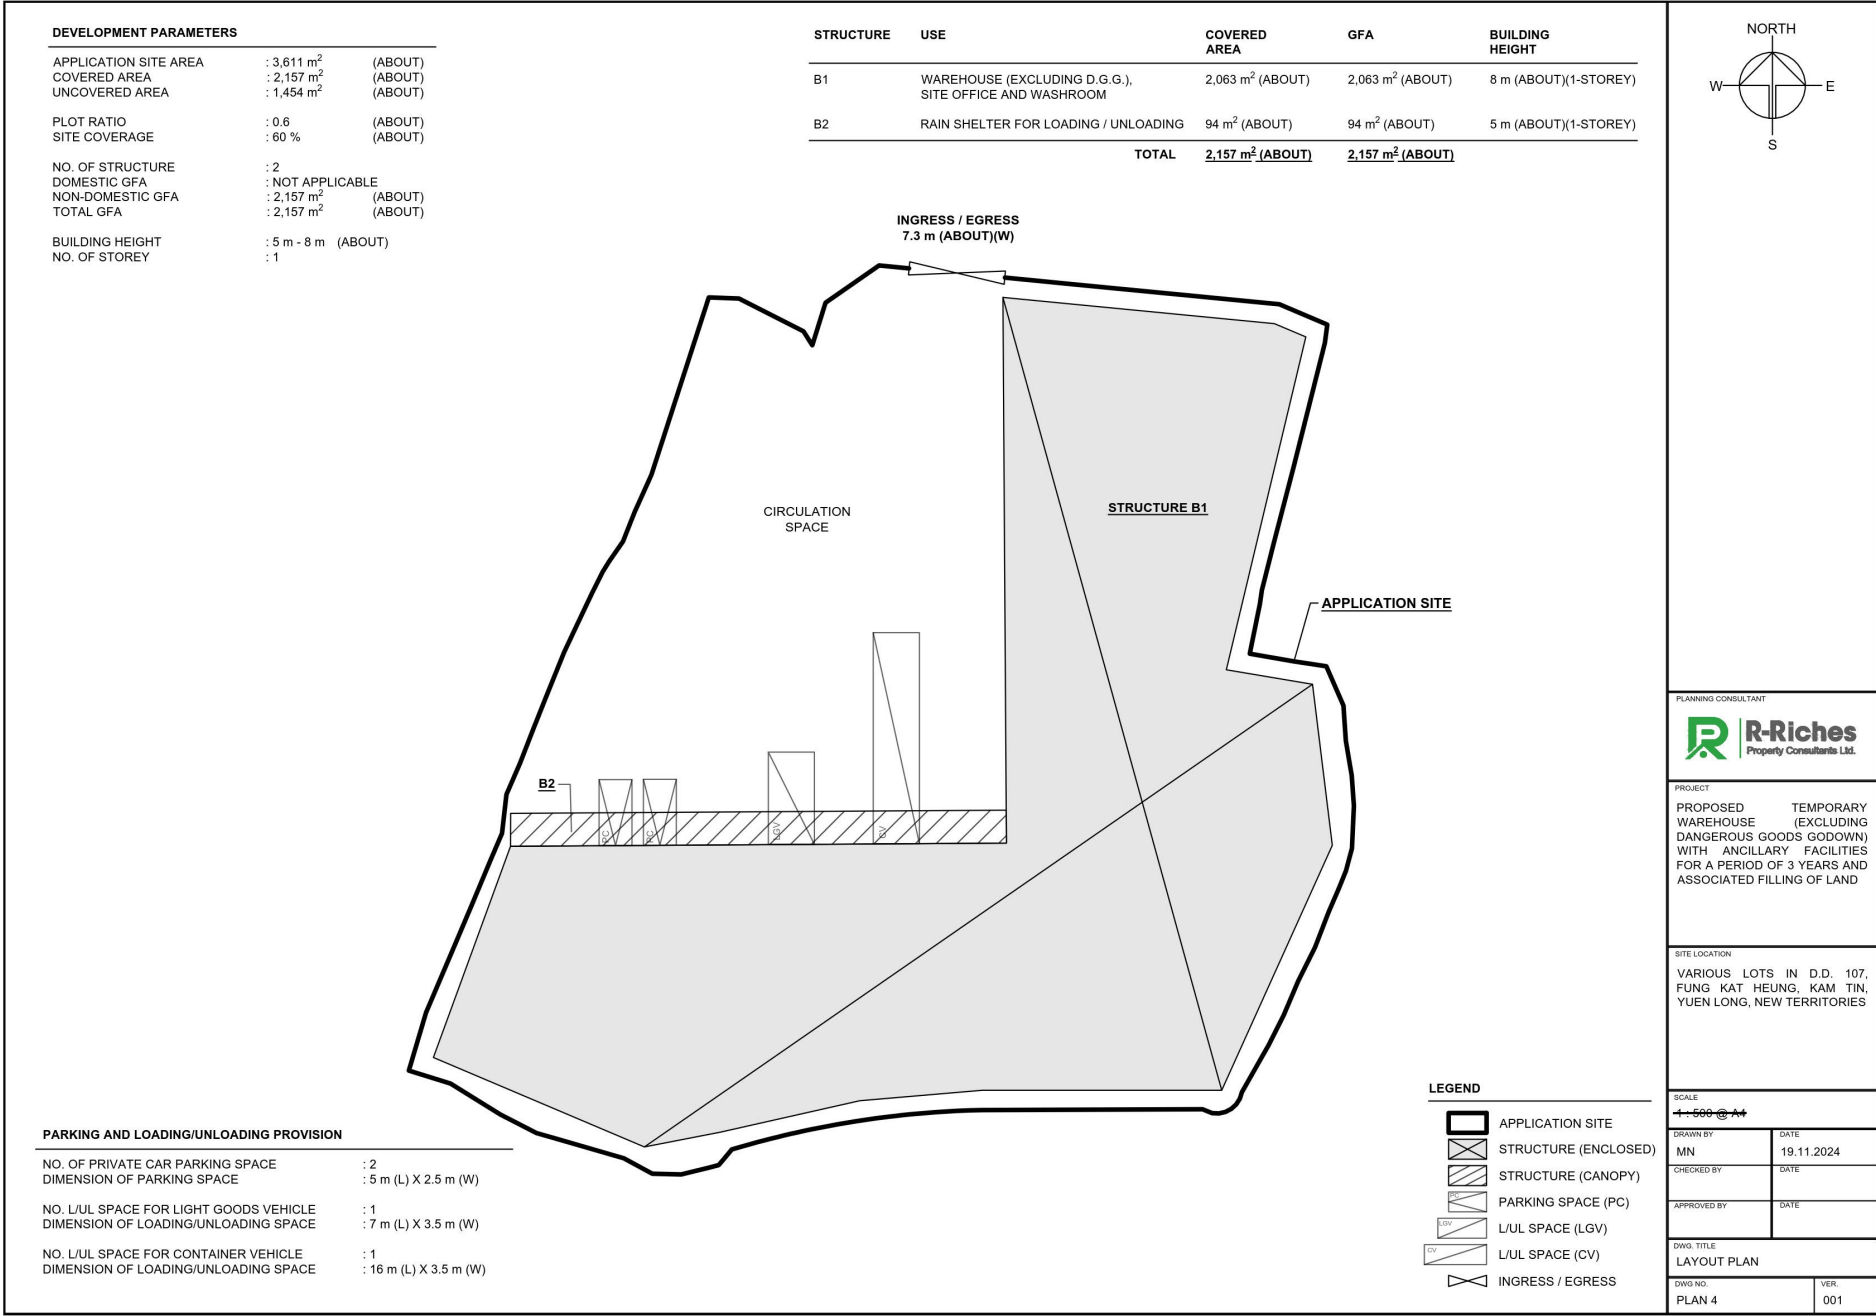

(摘錄自申請人於 6. 1. 2025 呈交的申請書)
(Extract from Applicant's
Submission of 6.1.2025)

參考編號
REFERENCE No.
A/YL-KTN/1081


繪圖
DRAWING
A - 1

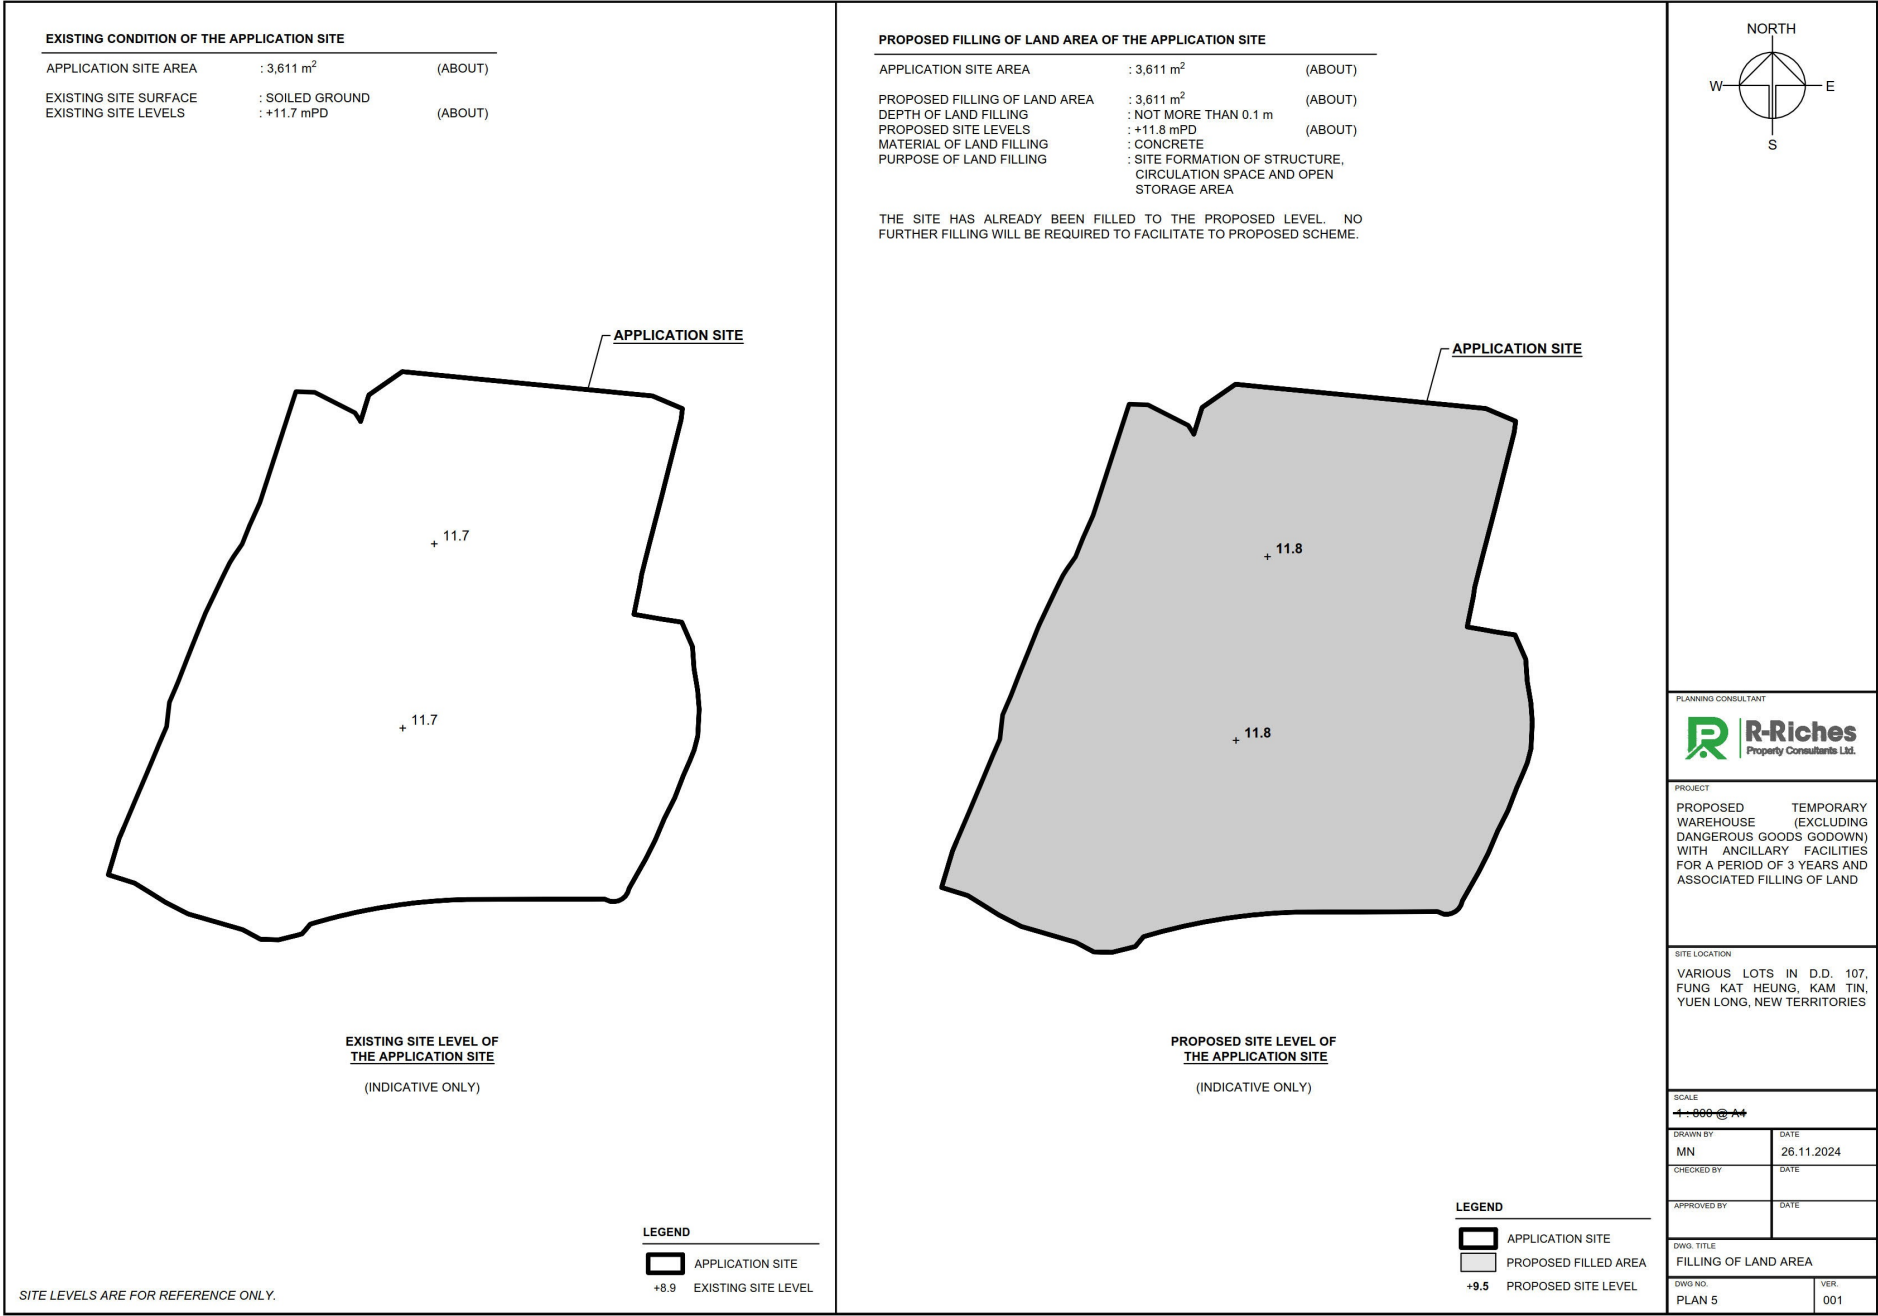

(摘錄自申請人於 6. 1. 2025 呈交的申請書)
(Extract from Applicant's Submission of 6.1.2025)

參考編號
REFERENCE No.
A/YL-KTN/1081

繪圖
DRAWING
A - 2

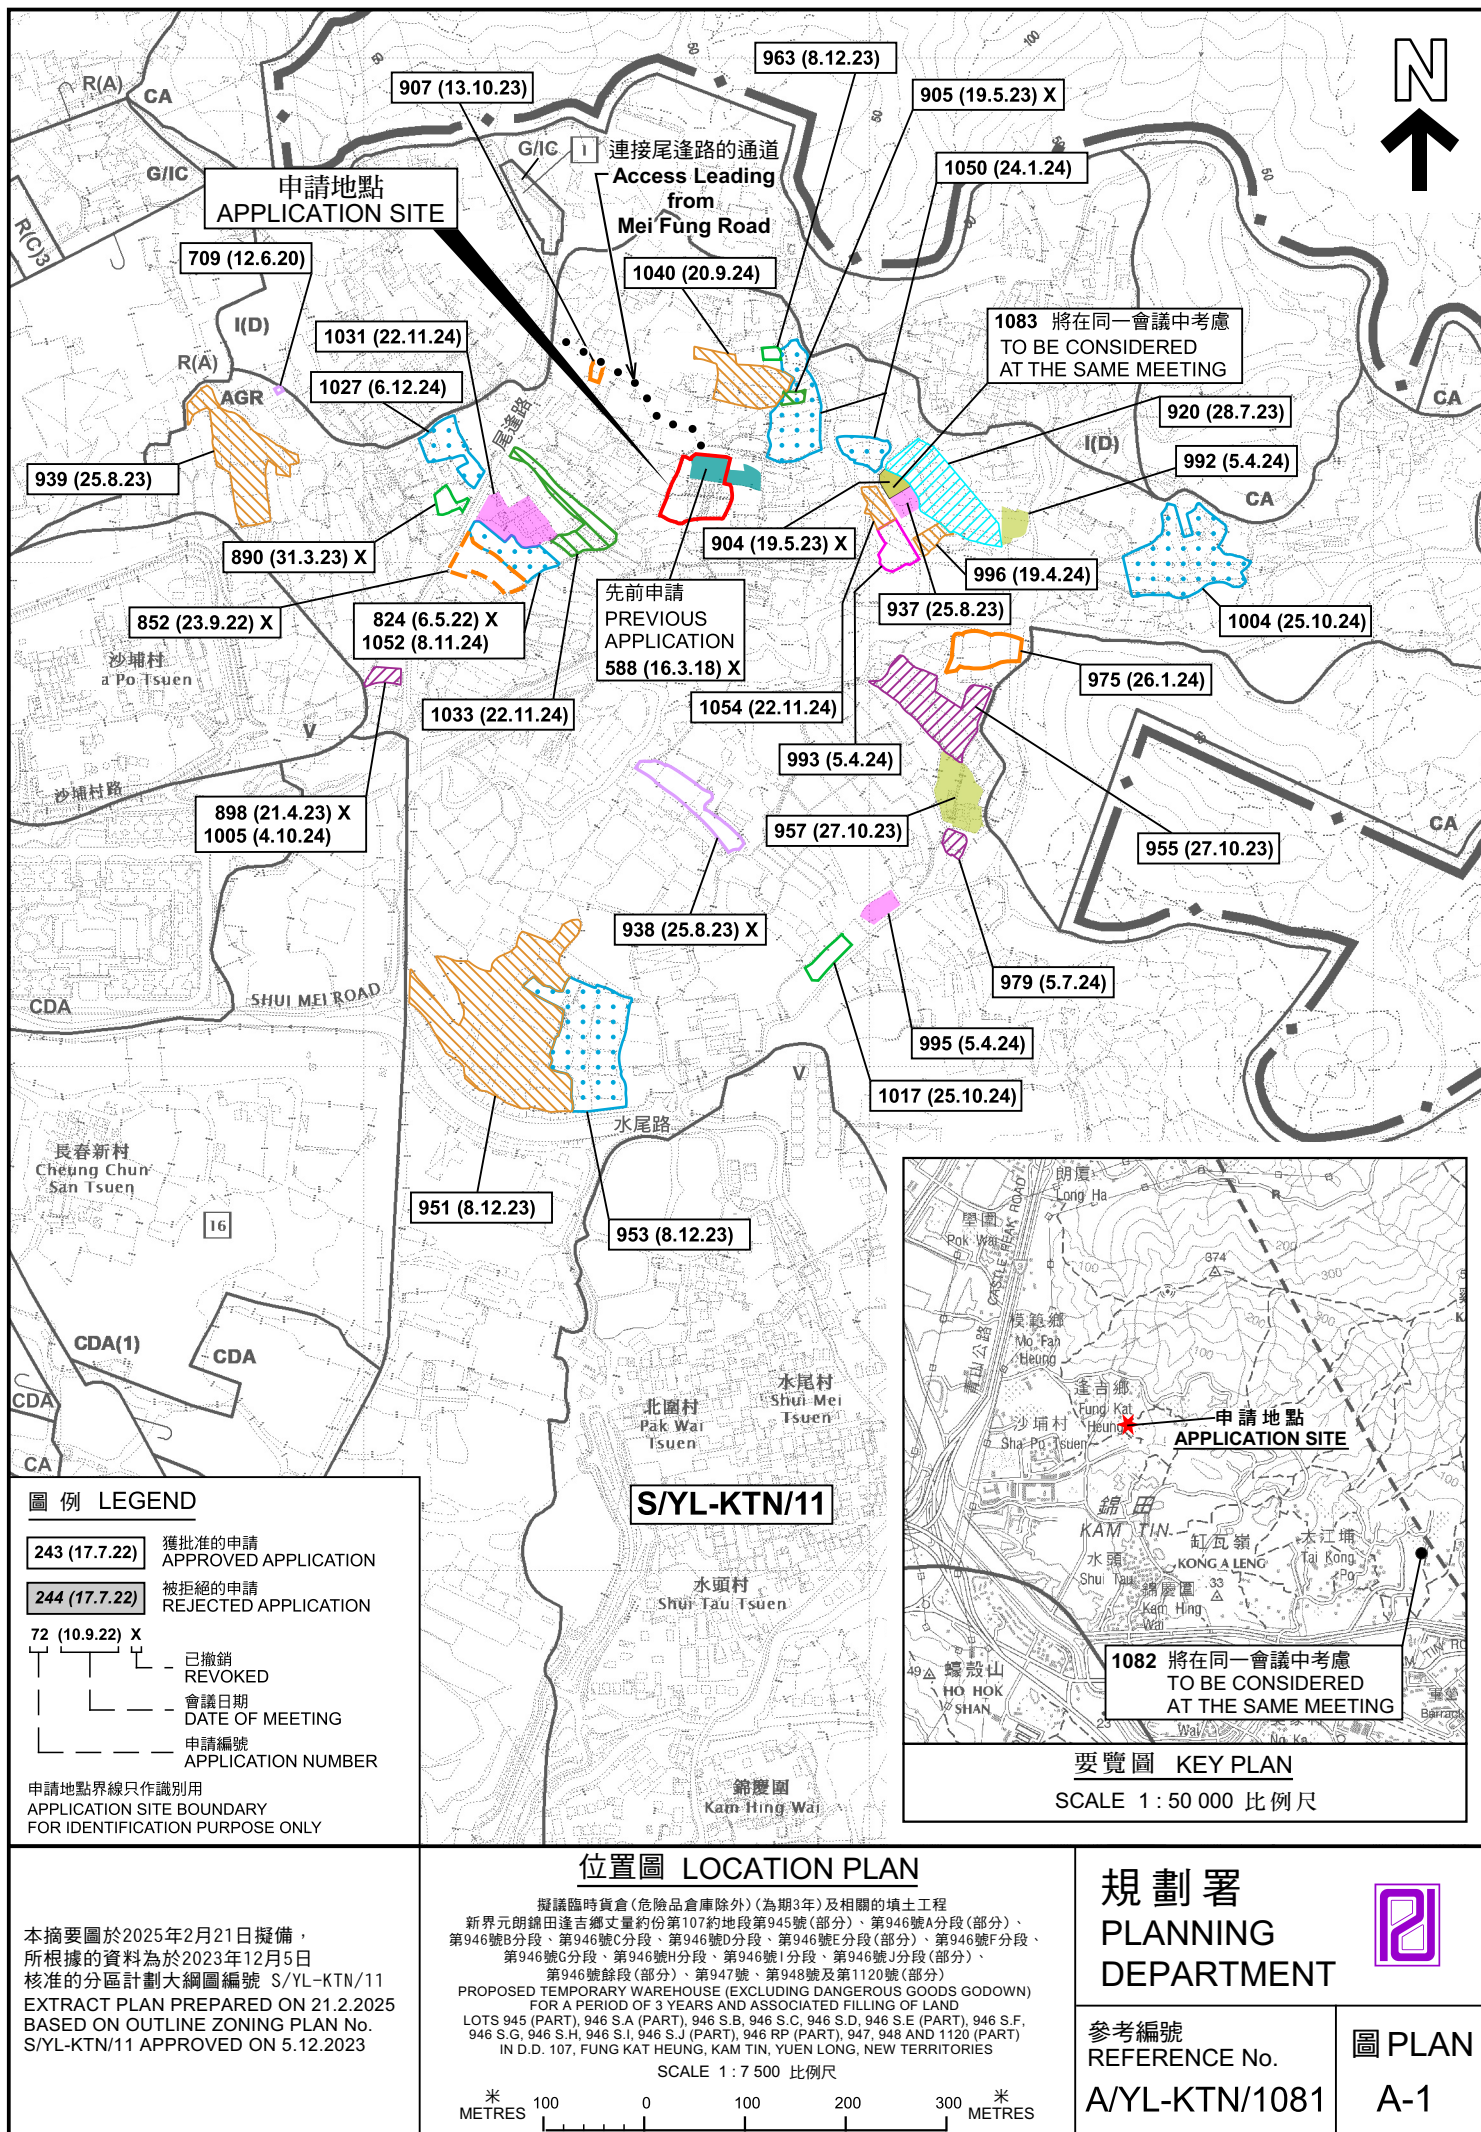



圖例 LEGEND

 申請地點 (界線只作識別用)
APPLICATION SITE (BOUNDARY FOR IDENTIFICATION PURPOSE ONLY)

 入口/出口
INGRESS / EGRESS

本摘要圖於2025年2月11日擬備，
所根據的資料為地政總署於2024年3月19日
拍得的航攝照片編號 E219859C
EXTRACT PLAN PREPARED ON 11.2.2025
BASED ON AERIAL PHOTO NO.
E219859C TAKEN ON
19.3.2024 BY LANDS DEPARTMENT

航攝照片 AERIAL PHOTO

擬議臨時貨倉 (危險品倉庫除外) (為期3年) 及相關的填土工程
新界元朗錦田逢吉鄉丈量約份第107約地段第945號(部分)、第946號A分段(部分)、
第946號B分段、第946號C分段、第946號D分段、第946號E分段(部分)、第946號F分段、
第946號G分段、第946號H分段、第946號I分段、第946號J分段(部分)、
第946號餘段(部分)、第947號、第948號及第1120號(部分)
PROPOSED TEMPORARY WAREHOUSE (EXCLUDING DANGEROUS GOODS GODOWN)
FOR A PERIOD OF 3 YEARS AND ASSOCIATED FILLING OF LAND
LOTS 945 (PART), 946 S.A (PART), 946 S.B, 946 S.C, 946 S.D, 946 S.E (PART), 946 S.F,
946 S.G, 946 S.H, 946 S.I, 946 S.J (PART), 946 RP (PART), 947, 948 AND 1120 (PART)
IN D.D. 107, FUNG KAT HEUNG, KAM TIN, YUEN LONG, NEW TERRITORIES

規劃署 PLANNING DEPARTMENT		
參考編號 REFERENCE No. A/YL-KTN/1081	圖 PLAN A-3	



申請地點界線只作識別用 APPLICATION SITE BOUNDARY FOR IDENTIFICATION PURPOSE ONLY

實地照片 SITE PHOTOS

本圖於2025年2月24日擬備，所根據的資料為攝於2025年1月14日的實地照片
PLAN PREPARED ON 24.2.2025
BASED ON SITE PHOTOS
TAKEN ON 14.1.2025

擬議臨時貨倉（危險品倉庫除外）（為期3年）及相關的填土工程
新界元朗錦田達吉鄉丈量約份第107約地段第945號（部分）、第946號A分段（部分）、
第946號B分段、第946號C分段、第946號D分段、第946號E分段（部分）、第946號F分段、
第946號G分段、第946號H分段、第946號I分段、第946號J分段（部分）、
第946號餘段（部分）、第947號、第948號及第1120號（部分）
PROPOSED TEMPORARY WAREHOUSE (EXCLUDING DANGEROUS GOODS GODOWN)
FOR A PERIOD OF 3 YEARS AND ASSOCIATED FILLING OF LAND
LOTS 945 (PART), 946 S.A (PART), 946 S.B, 946 S.C, 946 S.D, 946 S.E (PART), 946 S.F,
946 S.G, 946 S.H, 946 S.I, 946 S.J (PART), 946 RP (PART), 947, 948 AND 1120 (PART)
IN D.D. 107, FUNG KAT HEUNG, KAM TIN, YUEN LONG, NEW TERRITORIES

規劃署
PLANNING
DEPARTMENT



參考編號
REFERENCE No.
A/YL-KTN/1081

圖 PLAN
A-4