


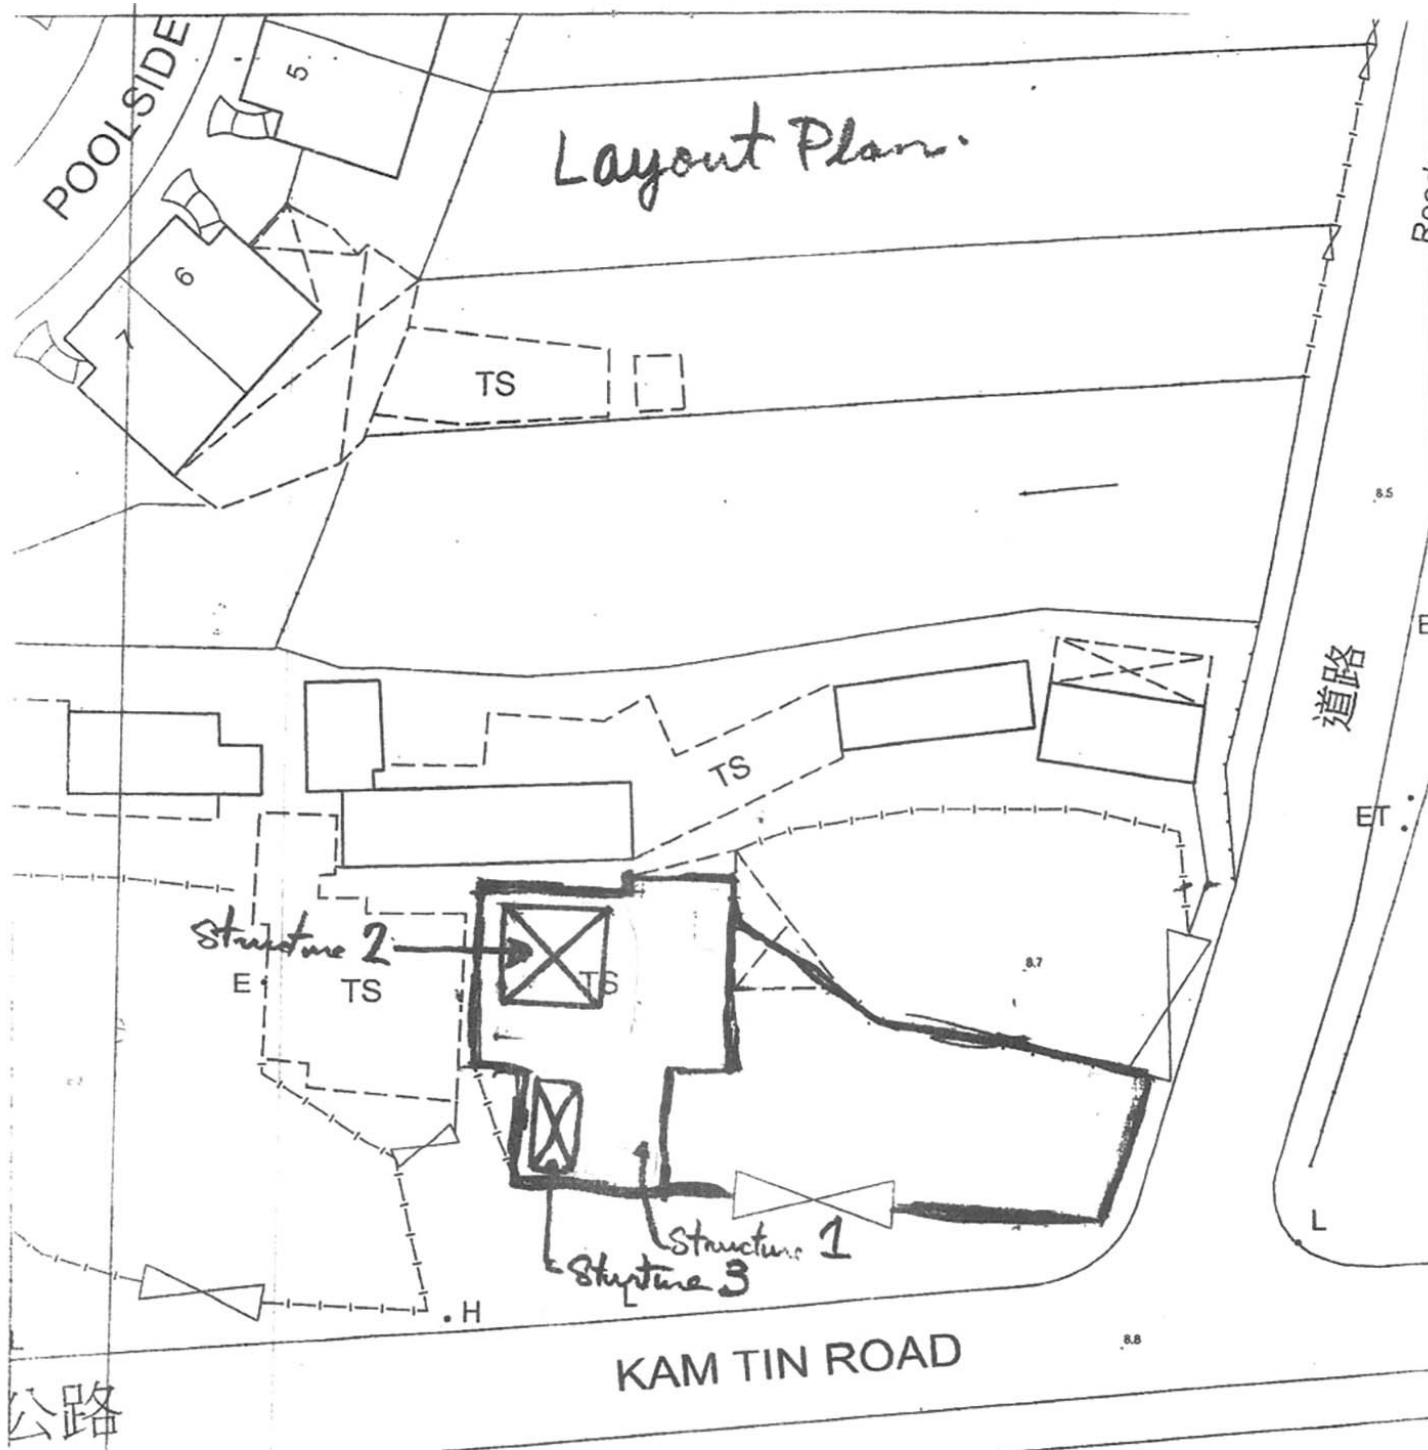


Structure	Form of Structure	Proposed Use	Total Floor Area	No. of storey	Height	Remark
1	Open Shed	Rain shelter	Not exceeding 198m ²	1	Not exceeding 6m	N/A
2	Stack-up converted containers	Site Office	Not exceeding 80m ²	2	Not exceeding 6m	Under Structure 1
3	Converted container	Storage	Not exceeding 16m ²	1	Not exceeding 3m	Under Structure 1

(摘錄自申請人於 13. 1. 2025 呈交的申請書)
(Extract from Applicant's
Submission of 13.1.2025)

參考編號
REFERENCE No.
AYL-KTN/1087


繪圖
DRAWING
A - 1

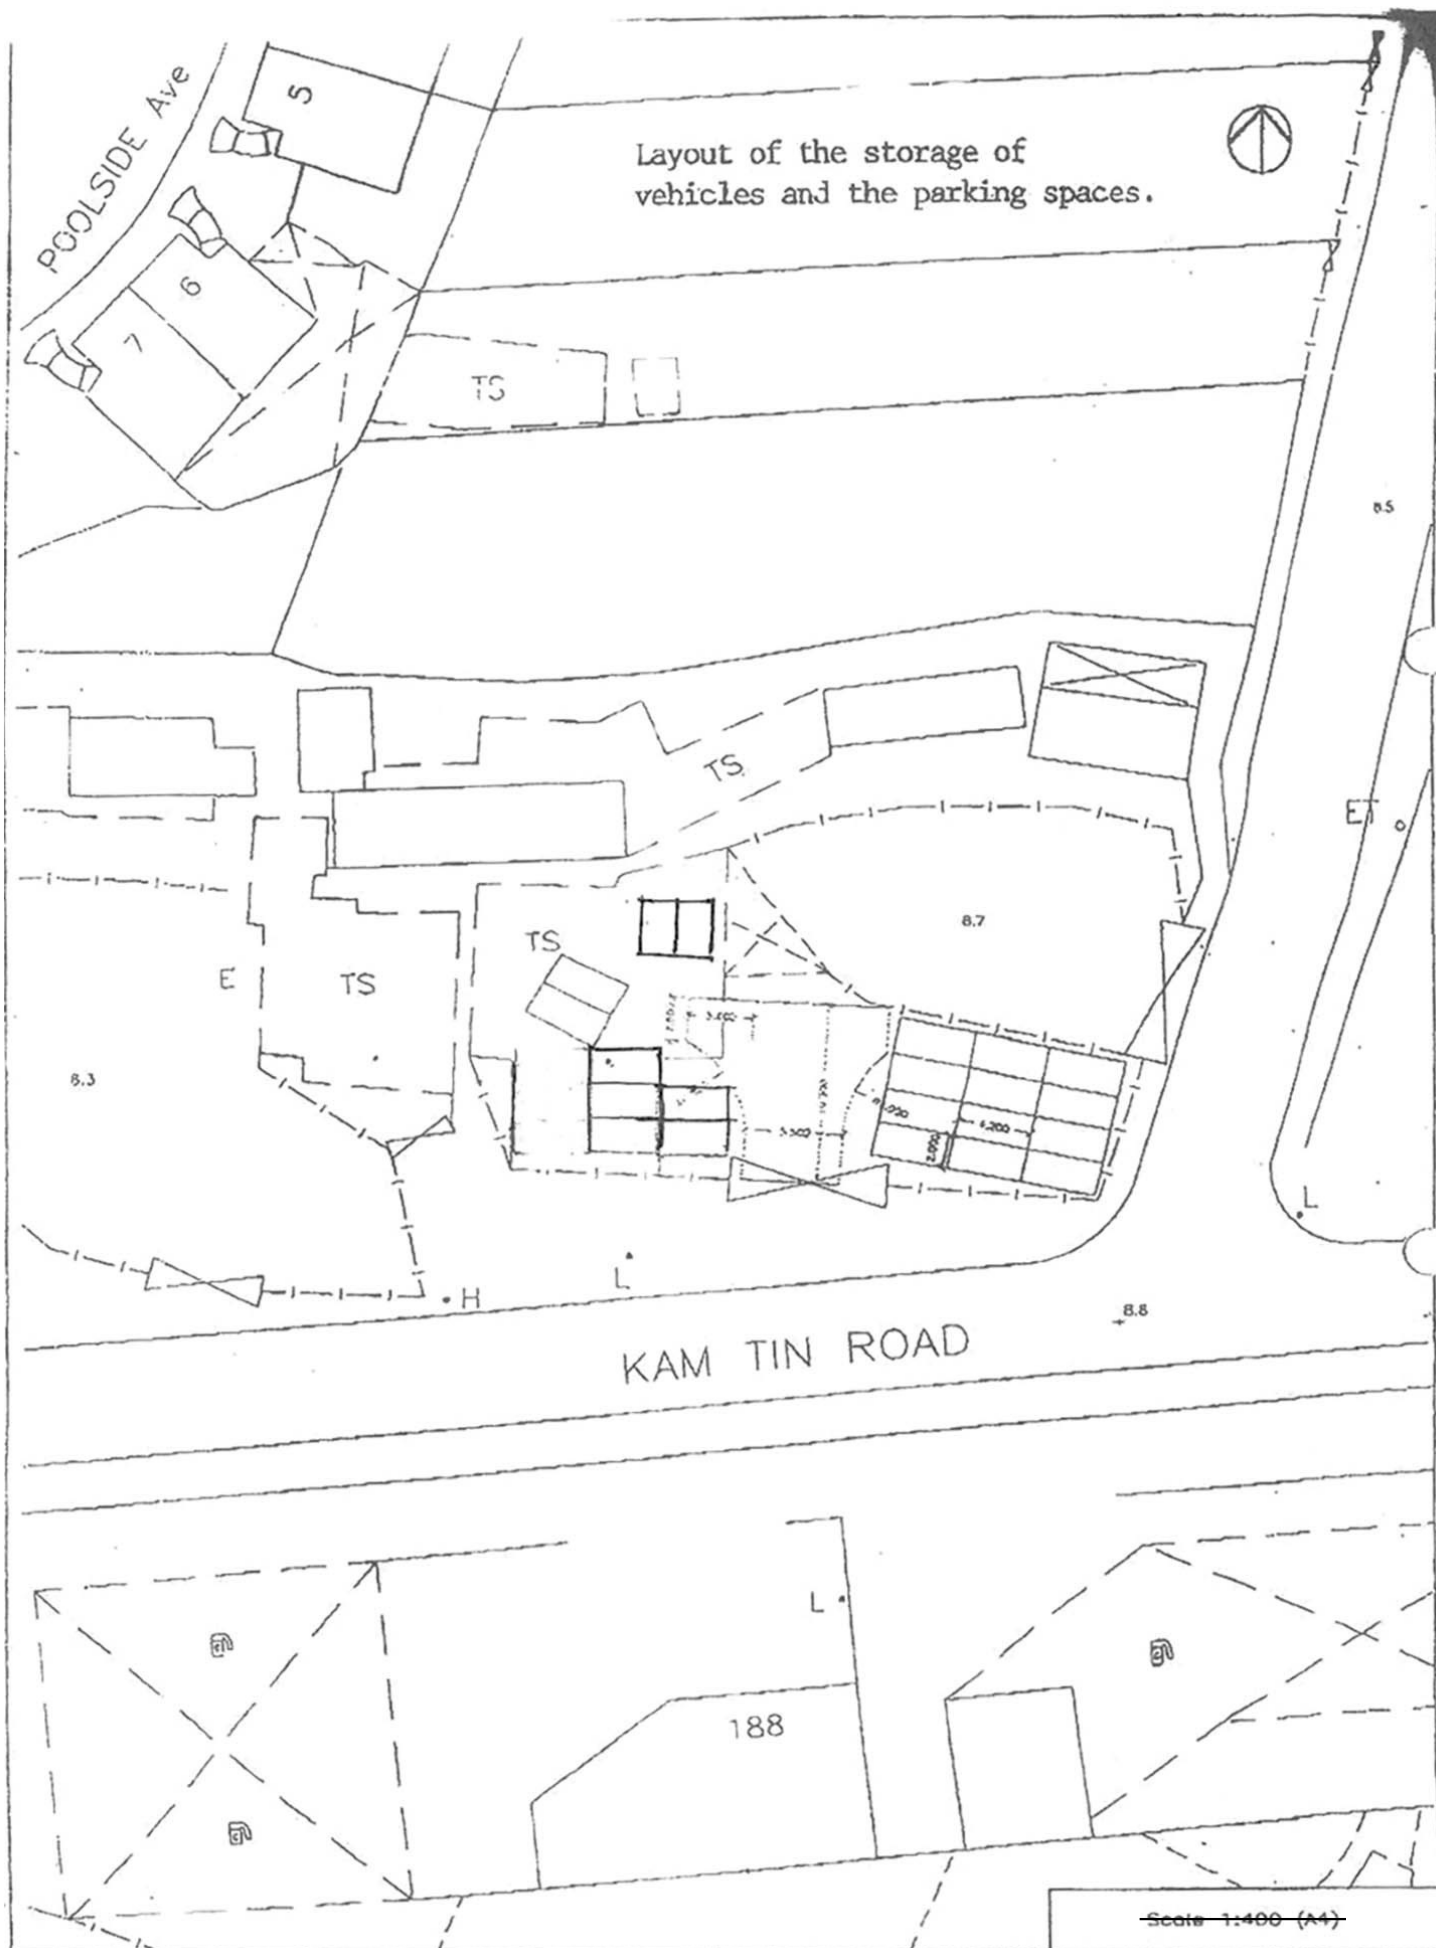

(摘錄自申請人於 13.1.2025 呈交的申請書)
(Extract from Applicant's
Submission of 13.1.2025)

參考編號
REFERENCE No.
AYL-KTN/1087

繪圖
DRAWING
A - 2

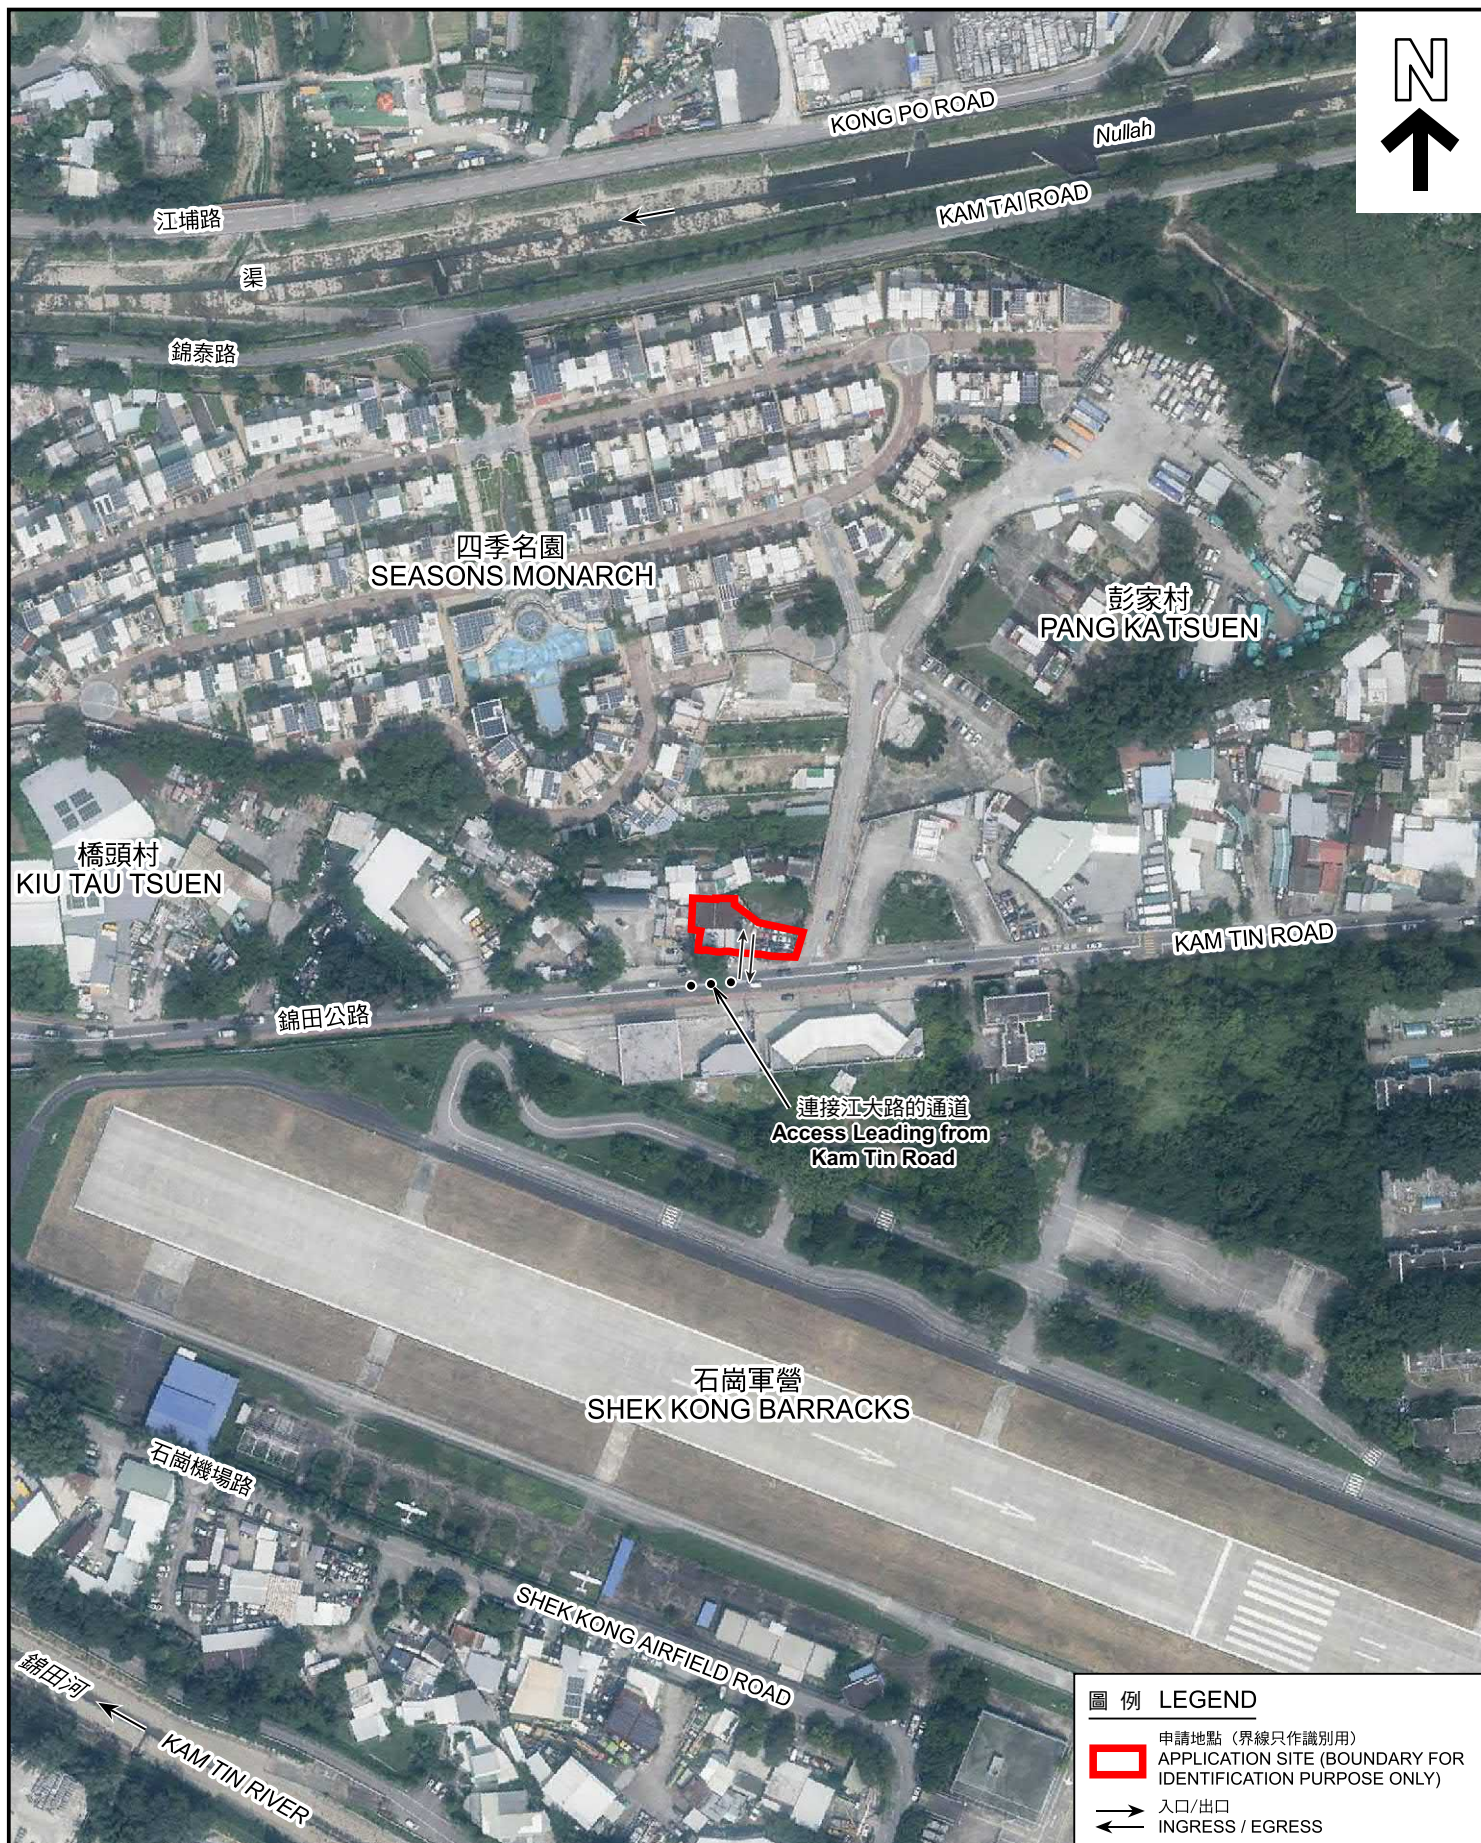

圖例 LEGEND

-  申請地點 (界線只作識別用)
APPLICATION SITE (BOUNDARY FOR IDENTIFICATION PURPOSE ONLY)
-  入口/出口
INGRESS / EGRESS

航攝照片 AERIAL PHOTO

本摘要圖於2025年2月5日擬備，
所根據的資料為地政總署於2023年10月5日
拍得的航攝照片編號 E209854C
EXTRACT PLAN PREPARED ON 5.2.2025
BASED ON AERIAL PHOTO No.
E209854C TAKEN ON 5.10.2023
BY LANDS DEPARTMENT

臨時露天存放私家車的規劃許可續期(為期3年)
新界元朗錦田錦田公路丈量約份第109約地段第529號B分段(部分)、
第110約地段第644號A分段餘段(部分)和毗連政府土地
RENEWAL OF PLANNING APPROVAL FOR TEMPORARY
OPEN STORAGE OF PRIVATE CARS FOR A PERIOD OF 3 YEARS
LOT 529 S.B (PART) IN D.D. 109, LOT 644 S.A RP (PART) IN D.D. 110
AND ADJOINING GOVERNMENT LAND, KAM TIN ROAD,
KAM TIN, YUEN LONG, NEW TERRITORIES

規劃署
PLANNING
DEPARTMENT



參考編號
REFERENCE No.
A/YL-KTN/1087

圖 PLAN
A-3



申請地點界線只作識別用 APPLICATION SITE BOUNDARY FOR IDENTIFICATION PURPOSE ONLY

實地照片 SITE PHOTOS

本圖於2025年2月18日擬備，所根據的資料為攝於2025年1月21日的實地照片
PLAN PREPARED ON 18.2.2025
BASED ON SITE PHOTOS
TAKEN ON 21.1.2025

臨時露天存放私家車的規劃許可續期(為期3年)
新界元朗錦田錦田公路丈量約份第109約地段第529號B分段(部分)、
第110約地段第644號A分段餘段(部分)和毗連政府土地
RENEWAL OF PLANNING APPROVAL FOR TEMPORARY
OPEN STORAGE OF PRIVATE CARS FOR A PERIOD OF 3 YEARS
LOT 529 S.B (PART) IN D.D. 109, LOT 644 S.A RP (PART) IN D.D. 110
AND ADJOINING GOVERNMENT LAND, KAM TIN ROAD,
KAM TIN, YUEN LONG, NEW TERRITORIES

規劃署
PLANNING
DEPARTMENT



參考編號
REFERENCE No.
A/YL-KTN/1087

圖 PLAN
A-4