


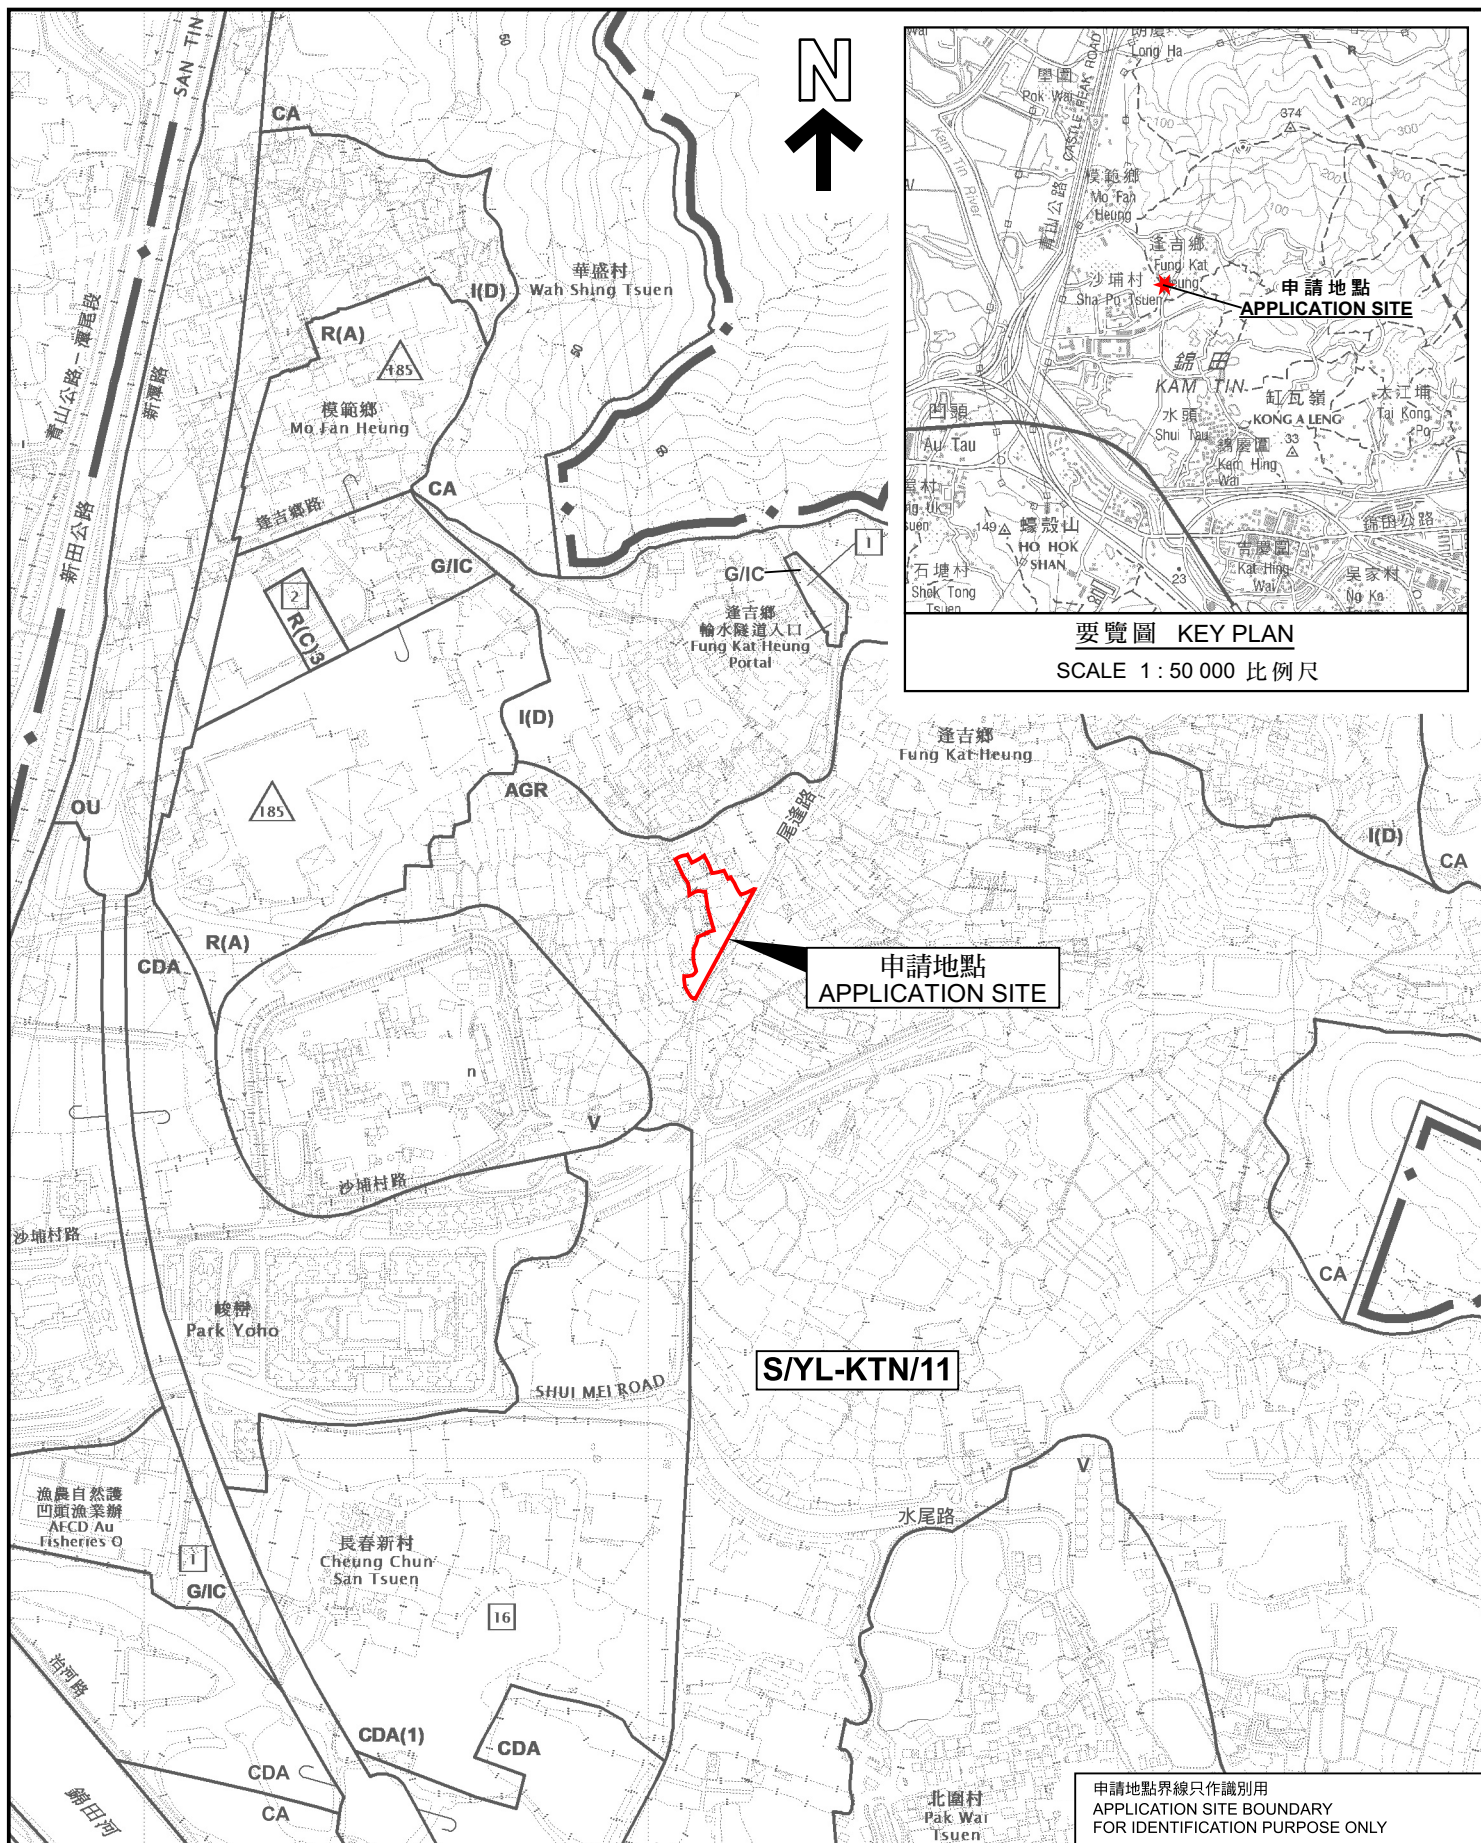

位置圖 LOCATION PLAN

擬議臨時貨倉(危險品倉庫除外)連附屬設施(為期3年)及相關的填土工程
 新界元朗錦田北丈量約份第107約地段第907號、第911號、第912號(部分)、
 第913號餘段(部分)、第914號、第960號餘段(部分)、第961號餘段(部分)、
 第962號餘段(部分)、第963號餘段(部分)及第967號餘段(部分)
 PROPOSED TEMPORARY WAREHOUSE
 (EXCLUDING DANGEROUS GOODS GODOWN) WITH ANCILLARY FACILITIES
 FOR A PERIOD OF 3 YEARS AND ASSOCIATED FILLING OF LAND
 LOTS 907, 911, 912 (PART), 913 RP (PART), 914, 960 RP (PART),
 961 RP (PART), 962 RP (PART), 963 RP (PART) AND 967 RP (PART)
 IN D.D. 107, KAM TIN NORTH, YUEN LONG, NEW TERRITORIES

SCALE 1 : 7 500 比例尺
 100 0 100 200 300 METRES

申請地點界線只作識別用
 APPLICATION SITE BOUNDARY
 FOR IDENTIFICATION PURPOSE ONLY

規劃署
 PLANNING
 DEPARTMENT



參考編號
 REFERENCE No.
 A/YL-KTN/1094

圖 PLAN
 A-1

本摘要圖於2025年3月20日擬備，
 所根據的資料為於2023年12月5日
 核准的分區計劃大綱圖編號 S/YL-KTN/11
 EXTRACT PLAN PREPARED ON 20.3.2025
 BASED ON OUTLINE ZONING PLAN No.
 S/YL-KTN/11 APPROVED ON 5.12.2023