


N

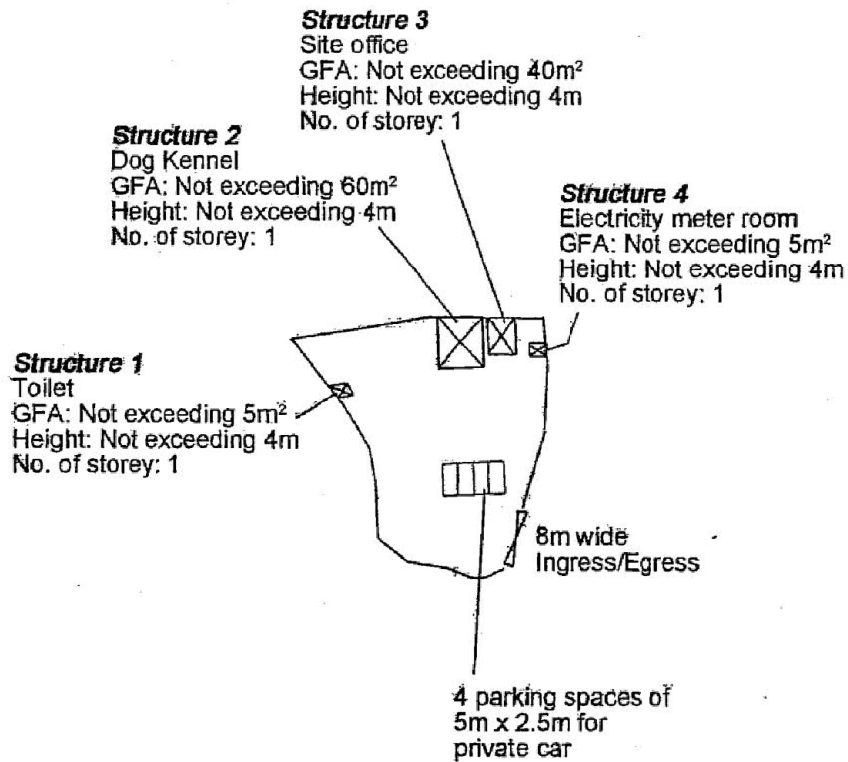


Project 項目名稱: Proposed Temporary Animal Boarding Establishment (Dog Kennel) for a Period of 3 Years at Lots 207 S.A (Part), 207 S.B (Part) & 218 (Part) in D.D.110, Tai Kong Po, Kam Tin, Yuen Long, N.T.	Drawing Title 圖目: Proposed Layout Plan Drawing No. 圖號: Figure 3	Remarks 備註: Scale 比例: 1:1000
---	---	---

(摘錄自申請人於 23.7.2020 呈交的申請書)
(Extract from Applicant's Submission of 23.7.2020)

參考編號
REFERENCE No.
A/YL-KTN/722

繪圖 DRAWING
A-1

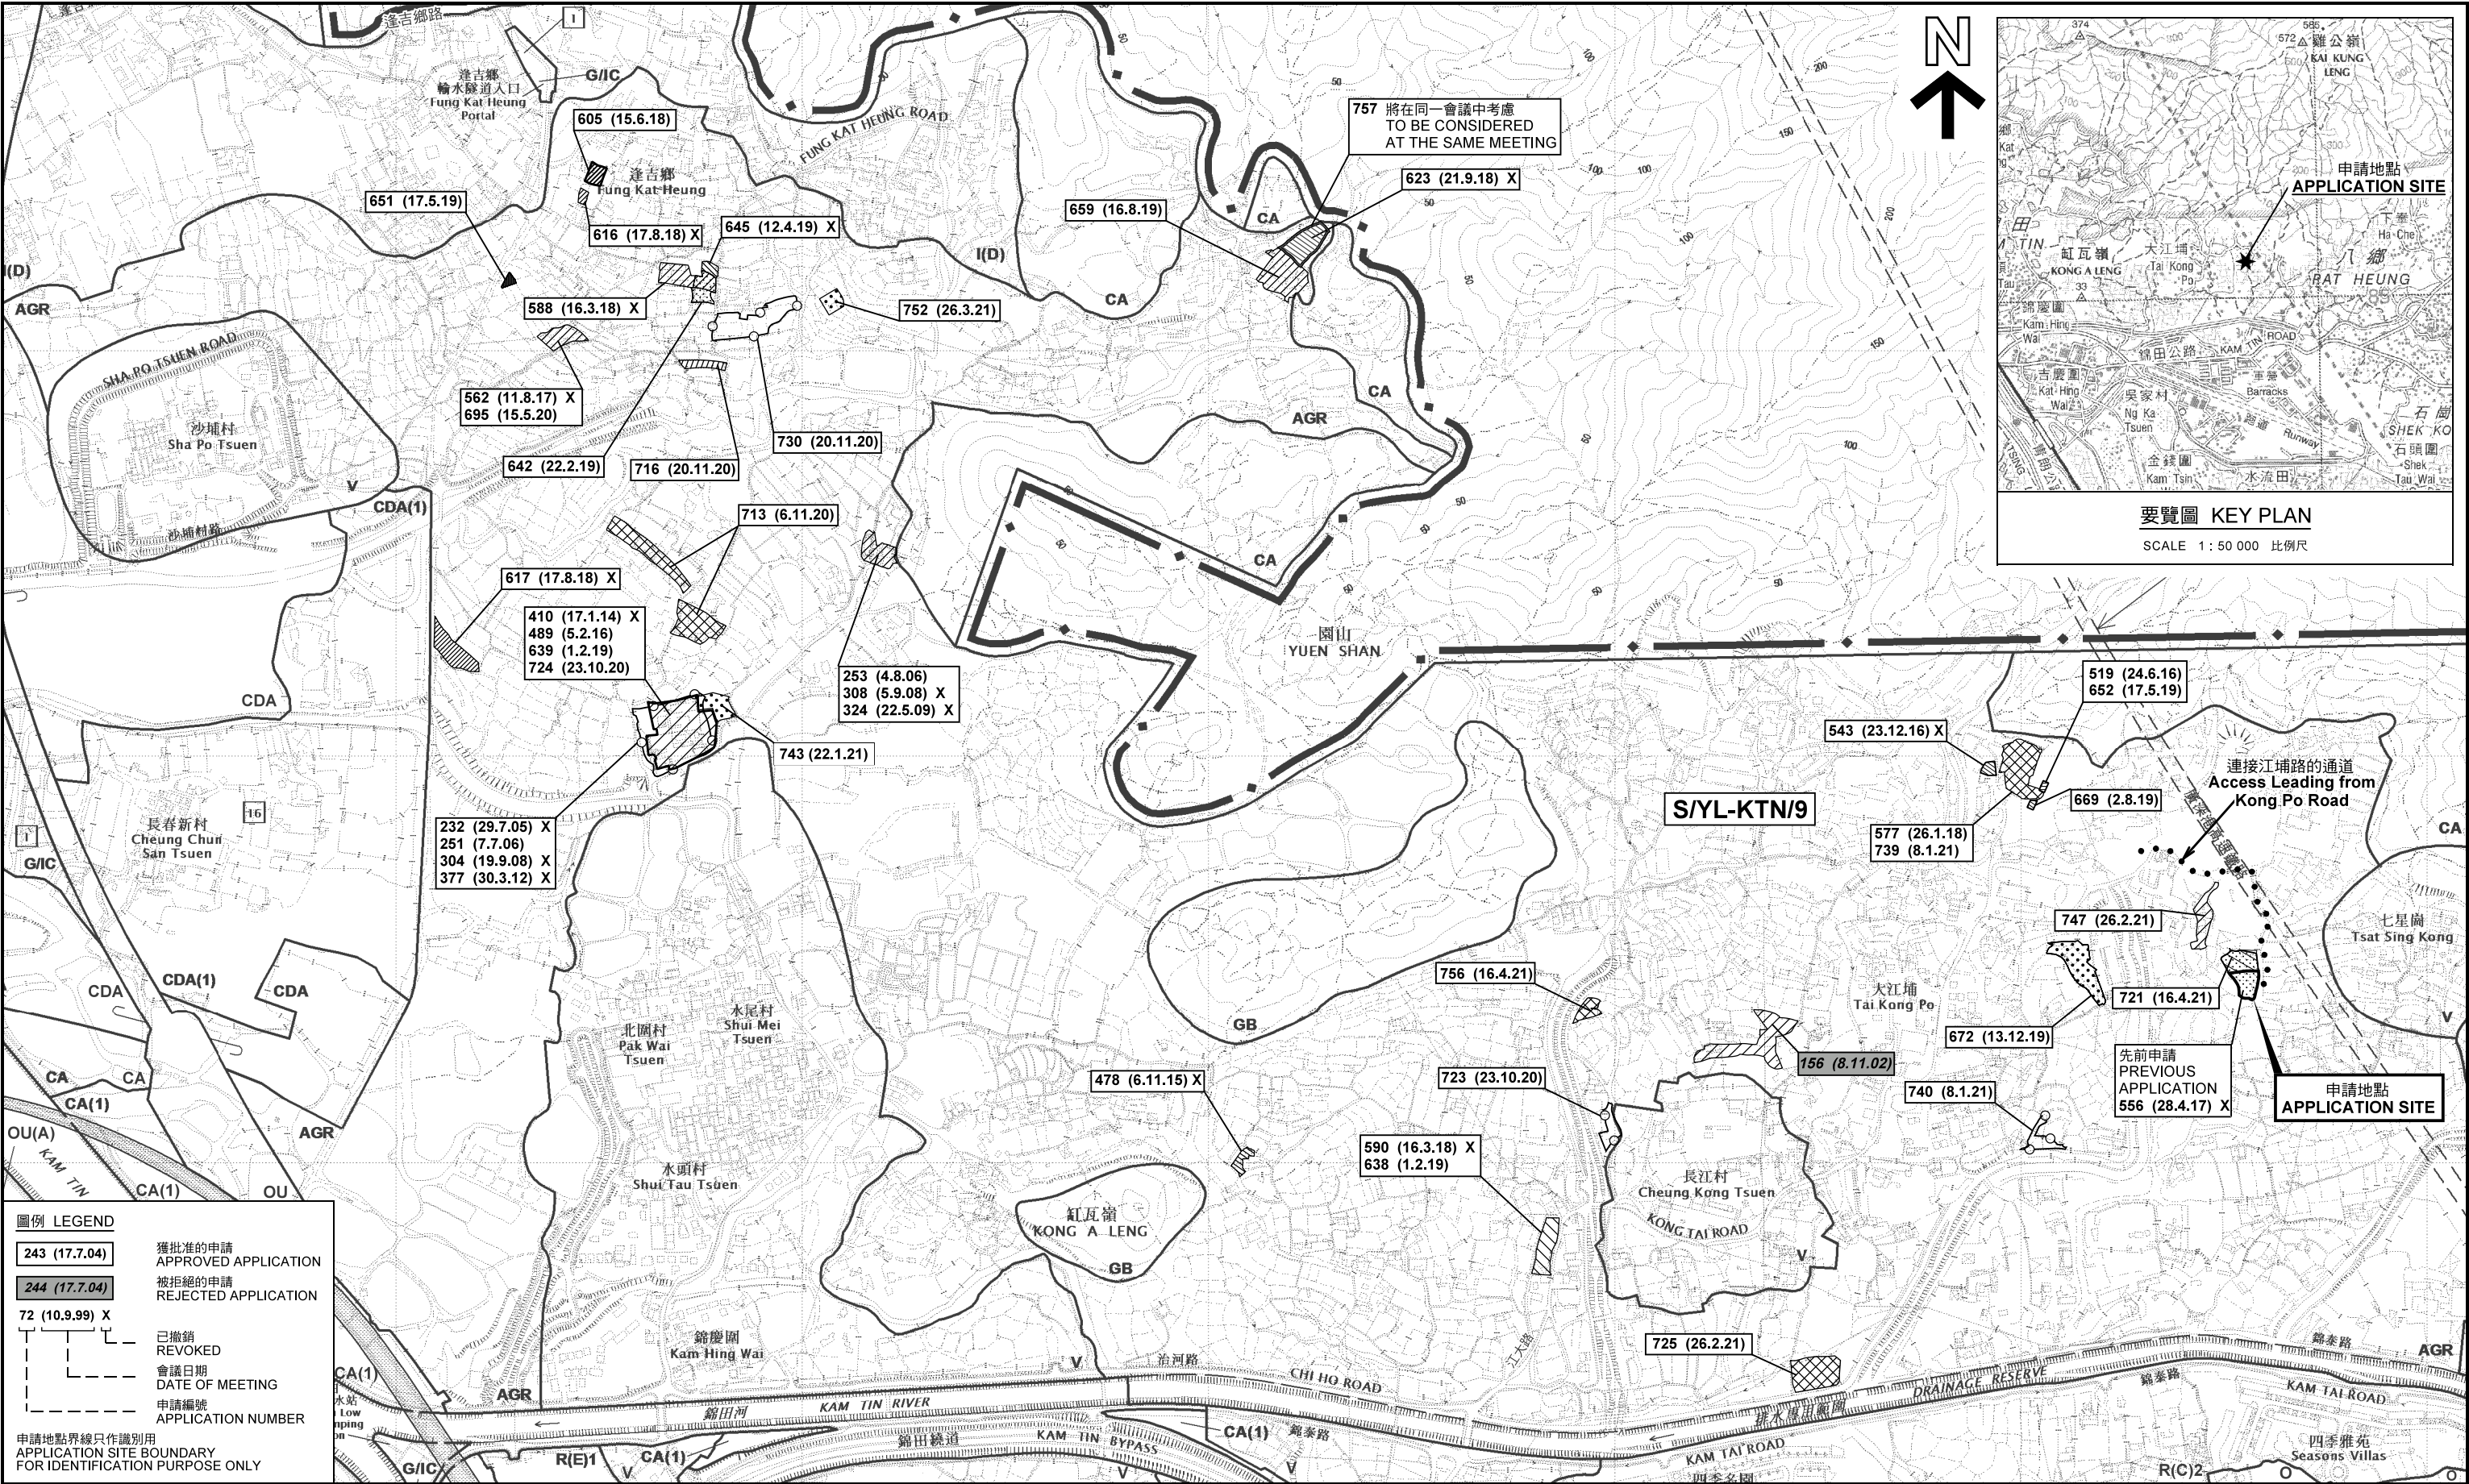

圖例 LEGEND

243 (17.7.04)	獲批准的申請 APPROVED APPLICATION
244 (17.7.04)	被拒絕的申請 REJECTED APPLICATION
72 (10.9.99) X	已撤銷 REVOKED
---	會議日期 DATE OF MEETING
---	申請編號 APPLICATION NUMBER

申請地點界線只作識別用
APPLICATION SITE BOUNDARY
FOR IDENTIFICATION PURPOSE ONLY

位置圖及同類申請 LOCATION PLAN WITH SIMILAR APPLICATIONS

擬議臨時動物寄養所(犬舍)(為期 3 年)
元朗錦田大江埔丈量約份第110約地段第207號A分段(部分)、
第207號B分段(部分)及第218號(部分)
PROPOSED TEMPORARY ANIMAL BOARDING ESTABLISHMENT (DOG KENNEL)
FOR A PERIOD OF 3 YEARS
LOTS 207 S.A (PART), 207 S.B (PART) & 218 (PART) IN D.D.110,
TAI KONG PO, KAM TIN, YUEN LONG

SCALE 1 : 7 500 比例尺
米 100 0 100 200 300 米
METRES


規劃署
PLANNING DEPARTMENT



參考編號 REFERENCE No.
A/YL-KTN/722

圖 PLAN
A-1

本摘要圖於2021年4月22日擬備，
所根據的資料為於2014年12月2日
核准的分區計劃大綱圖編號 S/YL-KTN/9
EXTRACT PLAN PREPARED ON 22.4.2021
BASED ON OUTLINE ZONING PLAN No.
S/YL-KTN/9 APPROVED ON 2.12.2014

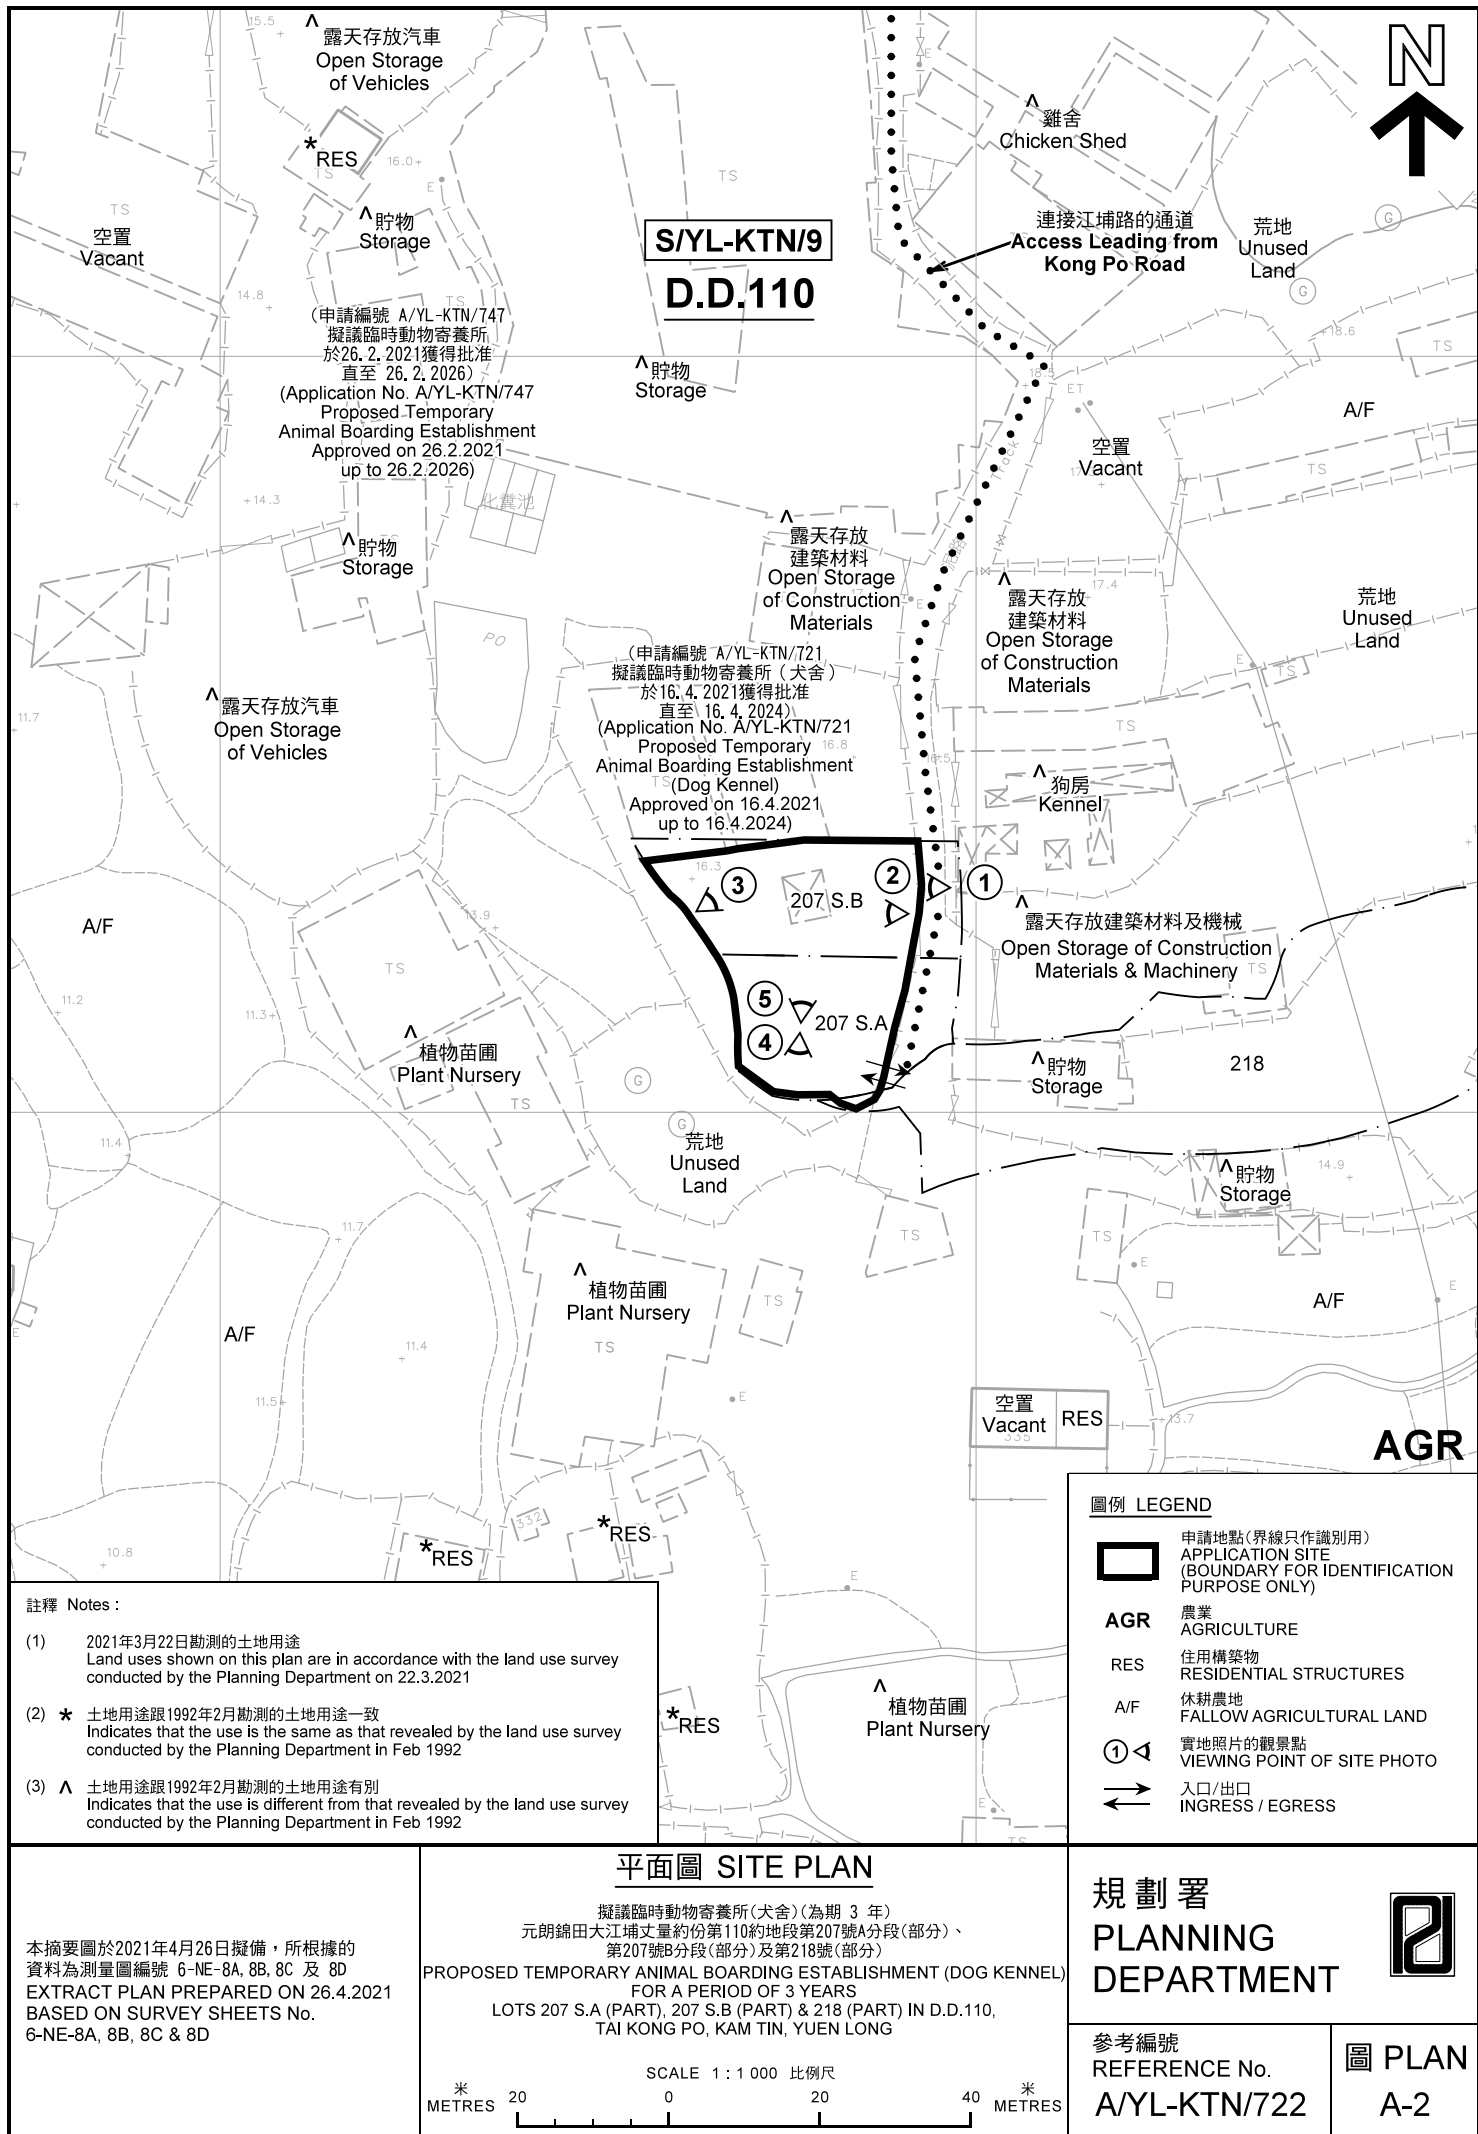



圖例 LEGEND



申請地點(界線只作識別用)
APPLICATION SITE
(BOUNDARY FOR IDENTIFICATION
PURPOSE ONLY)

本摘要圖於2021年4月20日擬備，所根據的資料為地政總署於2020年11月25日拍得的航攝照片編號 E105552C
EXTRACT PLAN PREPARED ON 20.4.2021
BASED ON AERIAL PHOTO No.
E105552C TAKEN ON 25.11.2020
BY LANDS DEPARTMENT

航攝照片 AERIAL PHOTO

擬議臨時動物寄養所(犬舍)(為期 3 年)
元朗錦田大江埔丈量約份第110約地段第207號A分段(部分)、
第207號B分段(部分)及第218號(部分)
PROPOSED TEMPORARY ANIMAL BOARDING ESTABLISHMENT (DOG KENNEL)
FOR A PERIOD OF 3 YEARS
LOTS 207 S.A (PART), 207 S.B (PART) & 218 (PART) IN D.D.110,
TAI KONG PO, KAM TIN, YUEN LONG


規劃署
PLANNING
DEPARTMENT



參考編號
REFERENCE No.
A/YL-KTN/722

圖 PLAN
A-3

1

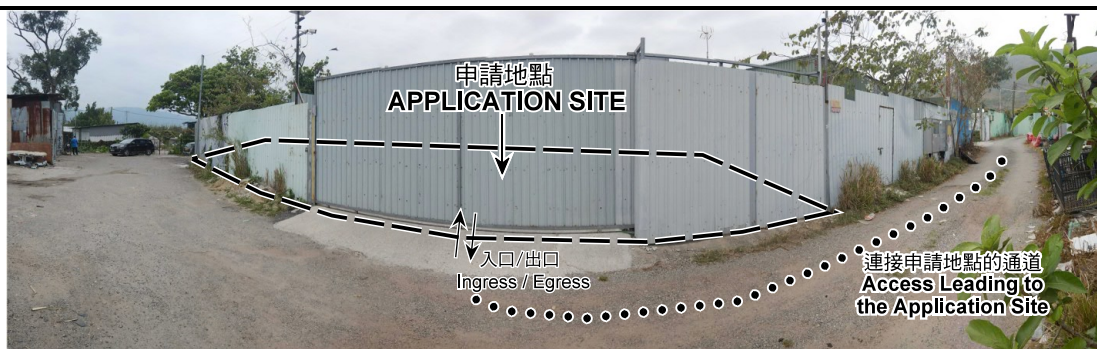

2



3



4



5



申請地點界線只作識別用 APPLICATION SITE BOUNDARY FOR IDENTIFICATION PURPOSE ONLY

實地照片 SITE PHOTOS

本圖於2021年4月20日擬備，所根據的資料為攝於2021年3月22日的實地照片
PLAN PREPARED ON 20.4.2021
BASED ON SITE PHOTOS
TAKEN ON 22.3.2021

擬議臨時動物寄養所(犬舍)(為期 3 年)
元朗錦田大江埔丈量約份第110約地段第207號A分段(部分)、
第207號B分段(部分)及第218號(部分)
PROPOSED TEMPORARY ANIMAL BOARDING ESTABLISHMENT (DOG KENNEL)
FOR A PERIOD OF 3 YEARS
LOTS 207 S.A (PART), 207 S.B (PART) & 218 (PART) IN D.D.110,
TAI KONG PO, KAM TIN, YUEN LONG

規 劃 署
PLANNING
DEPARTMENT



參考編號
REFERENCE No.
A/YL-KTN/722

圖 PLAN
A-4