


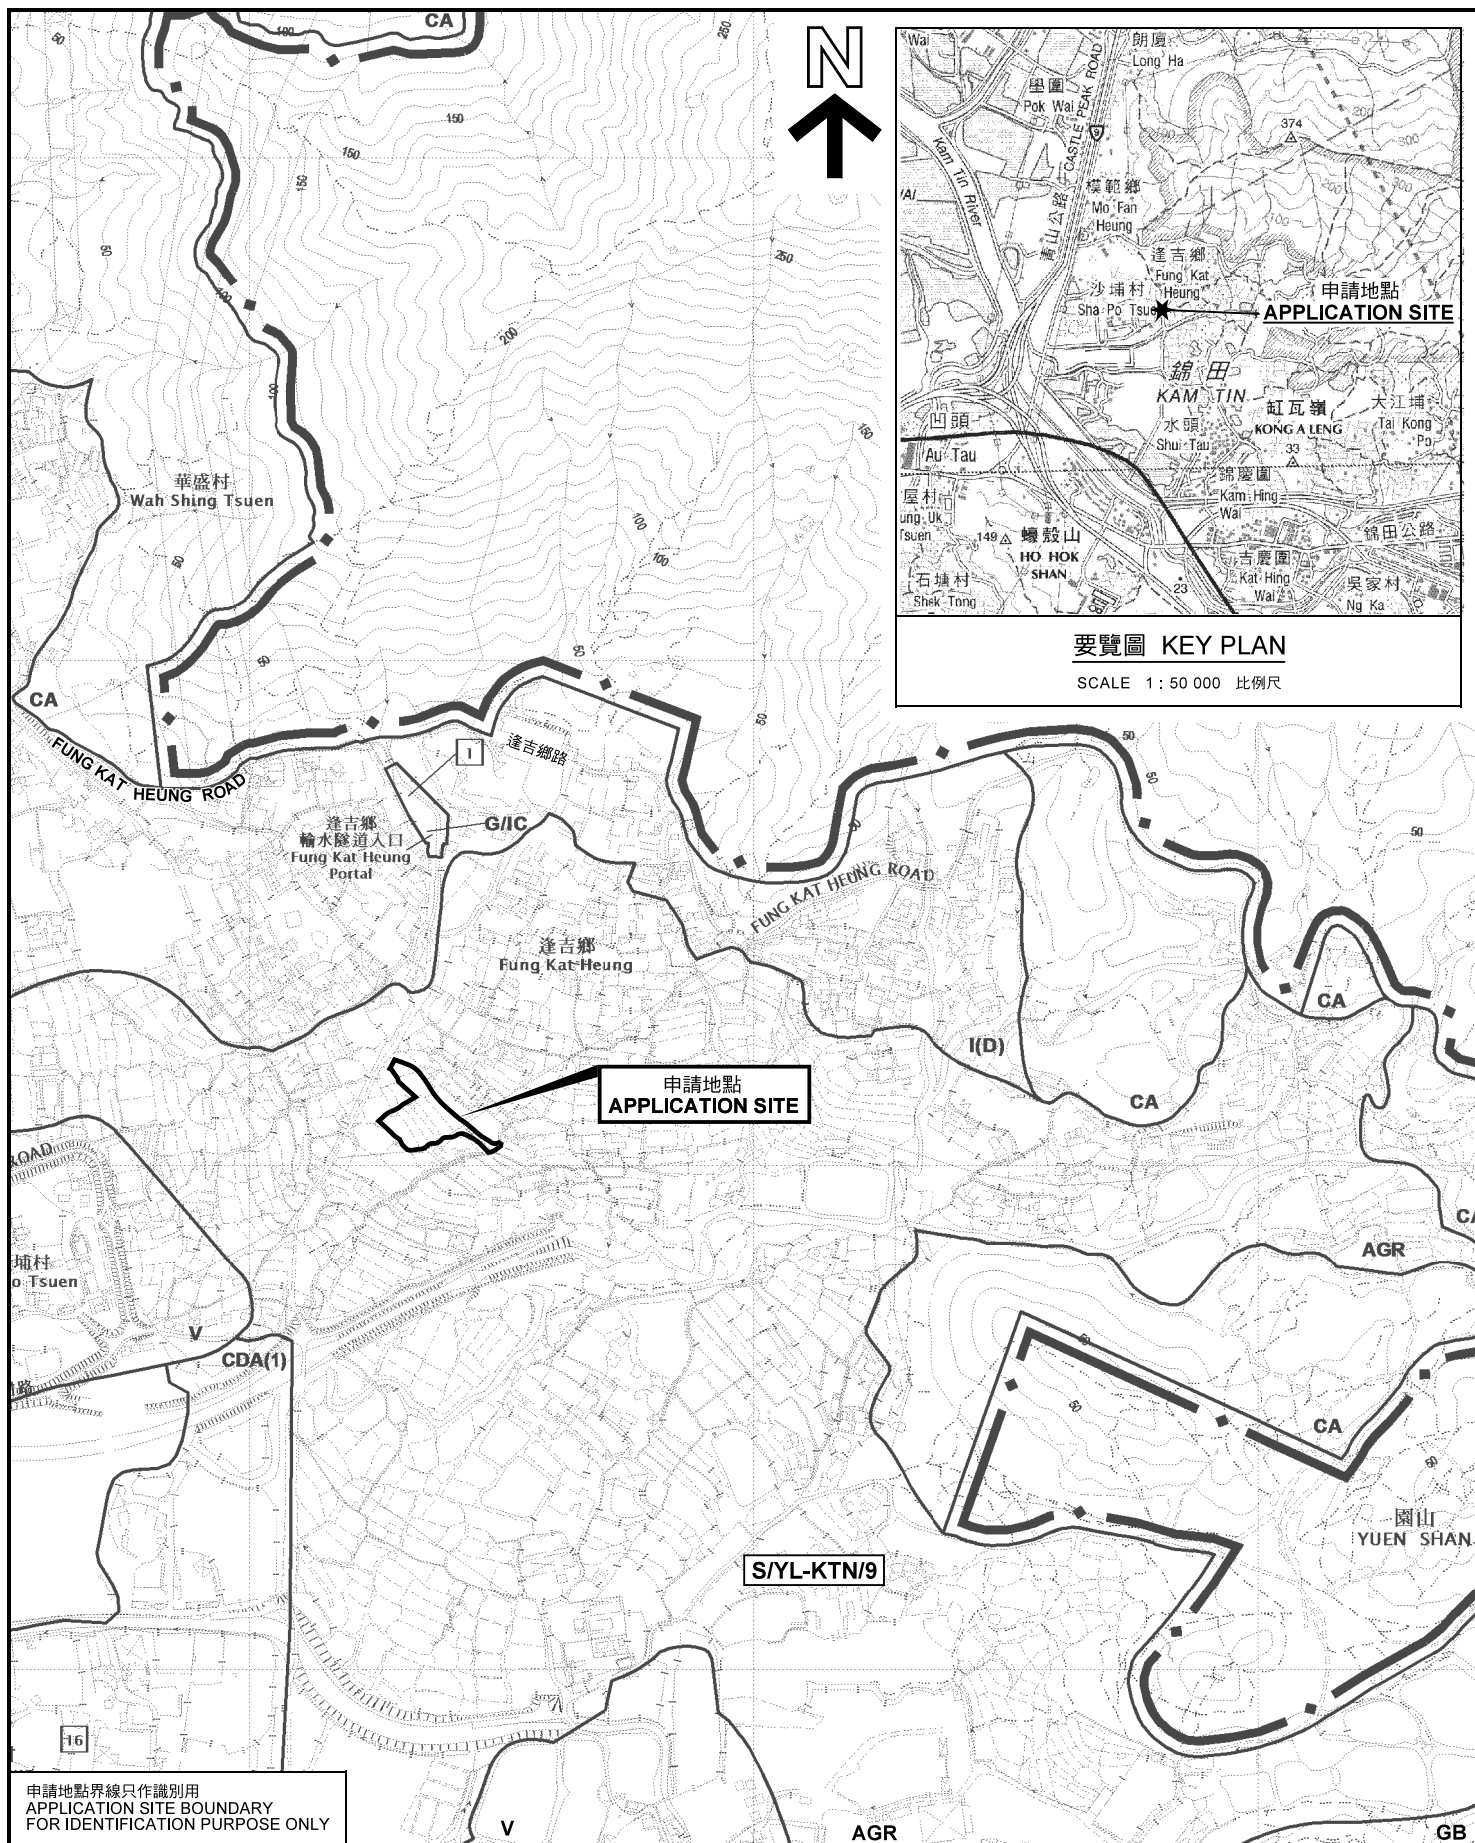

要覽圖 KEY PLAN

SCALE 1 : 50 000 比例尺

申請地點界線只作識別用
APPLICATION SITE BOUNDARY
FOR IDENTIFICATION PURPOSE ONLY

位置圖 LOCATION PLAN

臨時康體文娛場所（休閒農莊及露營車度假營）
連附屬食肆（為期 3 年）

元朗錦田達吉鄉丈量約份第107約地段第926號餘段、
第957號A分段至Z分段、第957號 AA分段至AC分段及第957號餘段
TEMPORARY PLACE OF RECREATION, SPORTS OR CULTURE
(HOBBY FARM AND CARAVAN HOLIDAY CAMP)
WITH ANCILLARY EATING PLACE FOR A PERIOD OF 3 YEARS
LOTS 926 RP, 957 S.A TO S.Z, 957 S.AA TO S.AC
AND 957 RP IN D.D. 107, FUNG KAT HEUNG, KAM TIN, YUEN LONG
SCALE 1 : 7 500 比例尺

米 100 0 100 200 300 米
METRES

規劃署
PLANNING
DEPARTMENT



參考編號
REFERENCE No.
A/YL-KTN/731

圖 PLAN
A-1

本摘要圖於2021年3月2日擬備，所根據
的資料為於2014年12月2日核准的
分區計劃大綱圖編號 S/YL-KTN/9
EXTRACT PLAN PREPARED ON 2.3.2021
BASED ON OUTLINE ZONING PLAN No.
S/YL-KTN/9 APPROVED ON 2.12.2014