
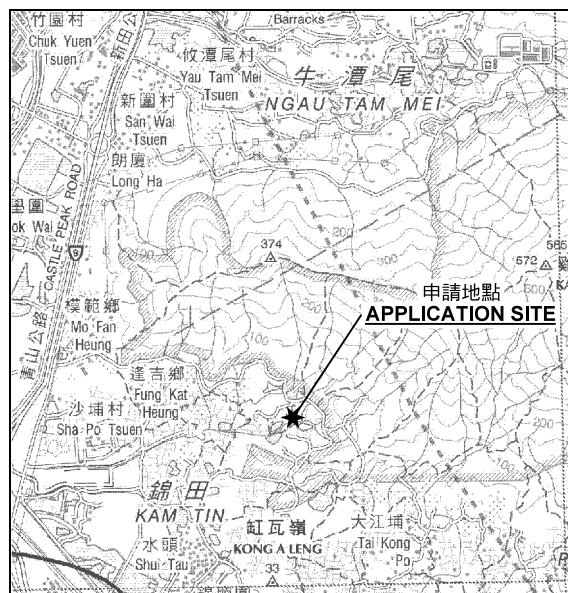


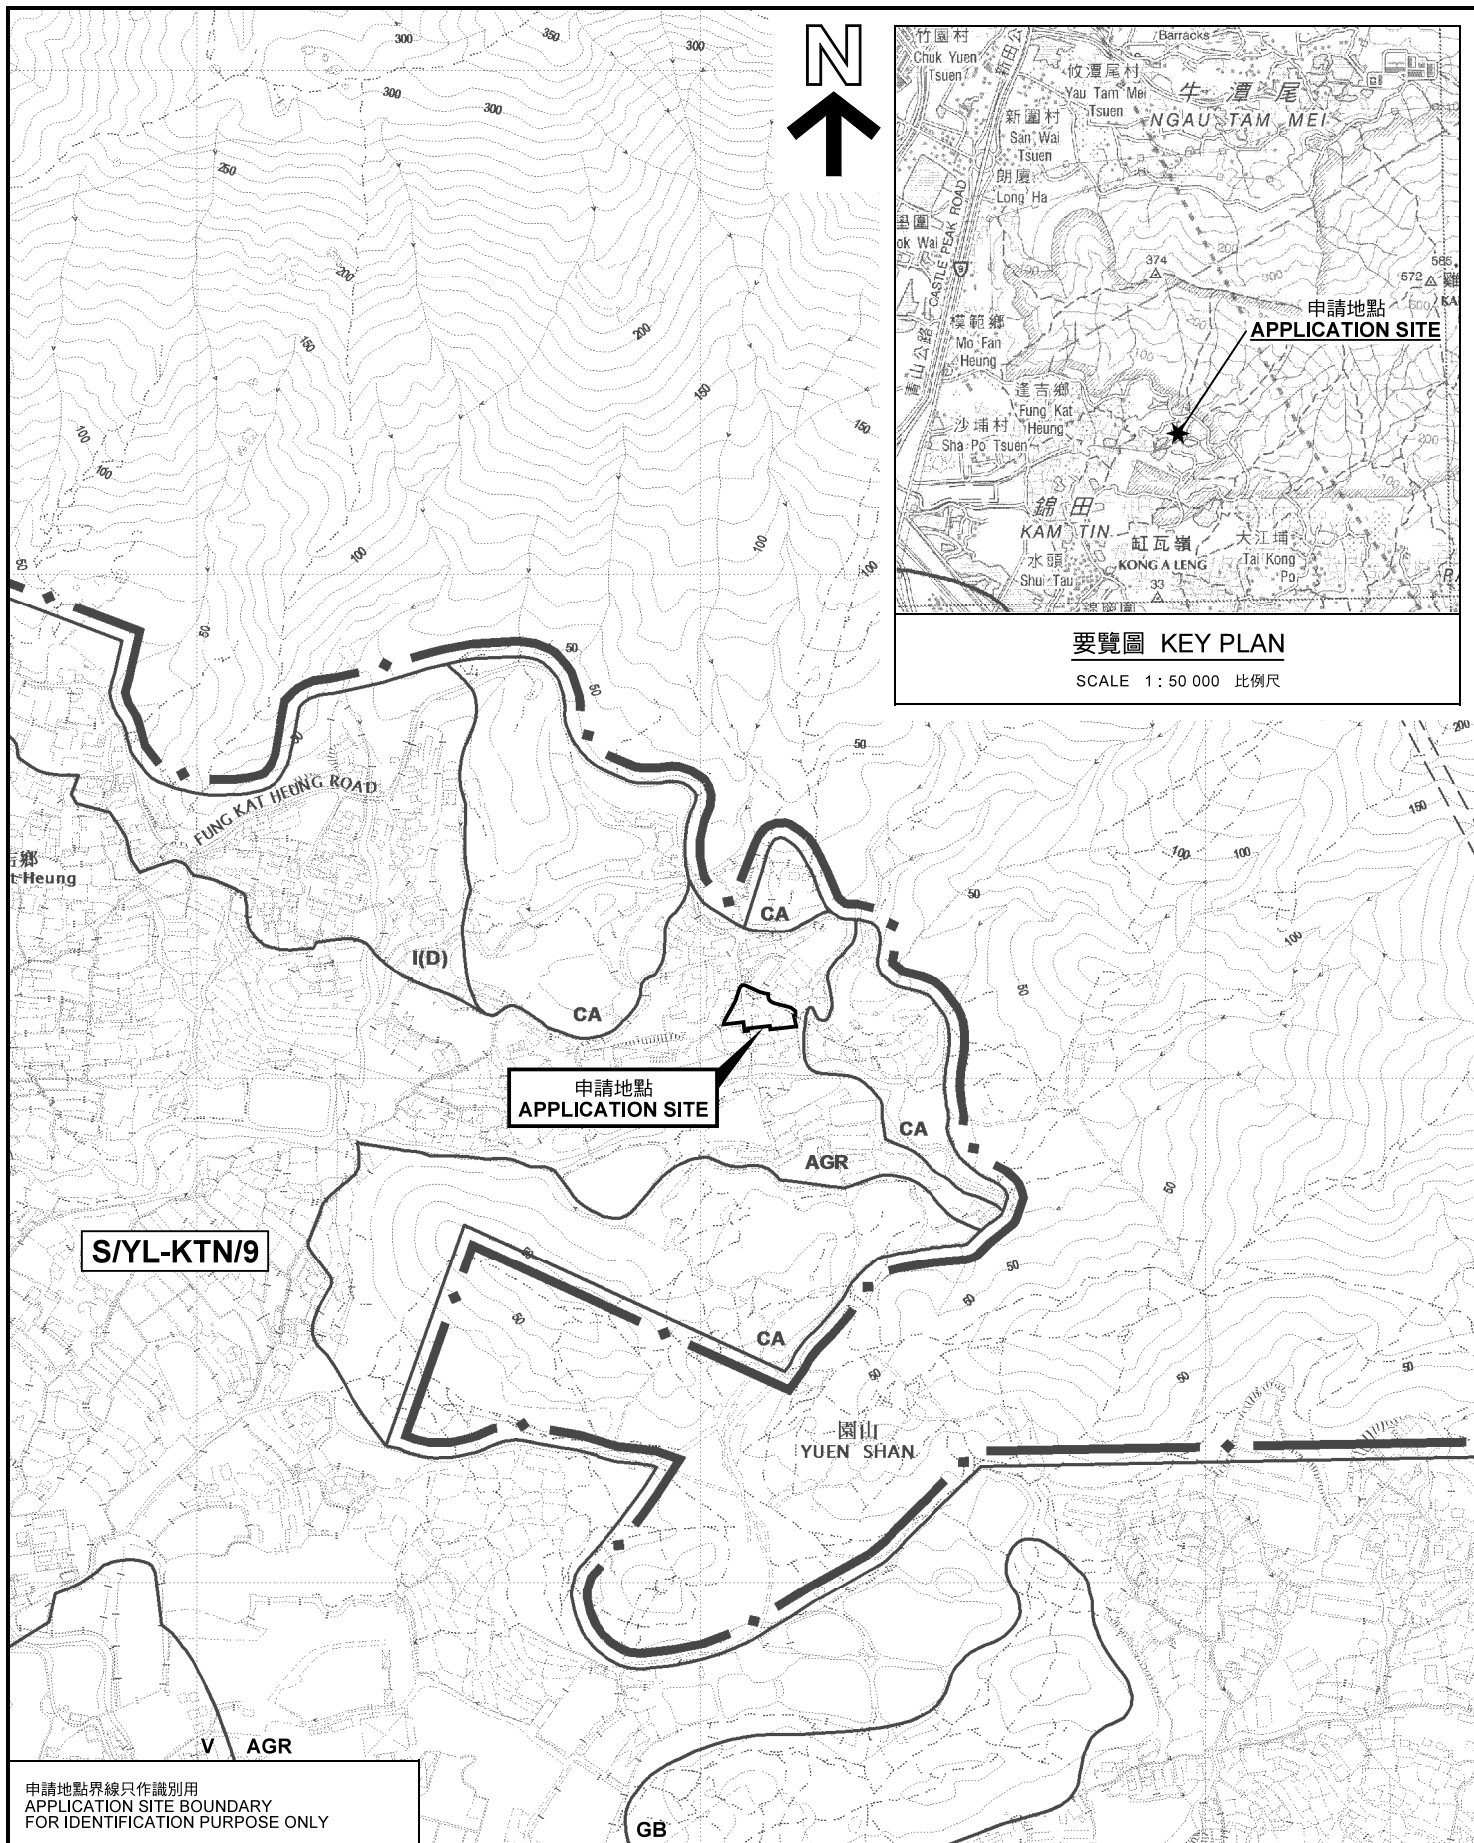

要覽圖 KEY PLAN

SCALE 1 : 50 000 比例尺

申請地點界線只作識別用
APPLICATION SITE BOUNDARY
FOR IDENTIFICATION PURPOSE ONLY

本摘要圖於2021年4月12日擬備，所根據
的資料為於2014年12月2日核准的
分區計劃大綱圖編號 S/YL-KTN/9
EXTRACT PLAN PREPARED ON 12.4.2021
BASED ON OUTLINE ZONING PLAN No.
S/YL-KTN/9 APPROVED ON 2.12.2014

位置圖 LOCATION PLAN

臨時動物寄養所（犬舍及犬隻康樂中心）（為期3年）
元朗錦田達吉鄉丈量約份第107約多個地段
TEMPORARY ANIMAL BOARDING ESTABLISHMENT
(DOG KENNEL CUM DOG RECREATION CENTRE)
FOR A PERIOD OF 3 YEARS
VARIOUS LOTS IN D.D.107,
FUNG KAT HEUNG, KAM TIN, YUEN LONG

SCALE 1 : 7 500 比例尺
米 100 0 100 200 300 米
METRES

規劃署
PLANNING
DEPARTMENT



參考編號
REFERENCE No.
A/YL-KTN/755

圖 PLAN
A-1