


N

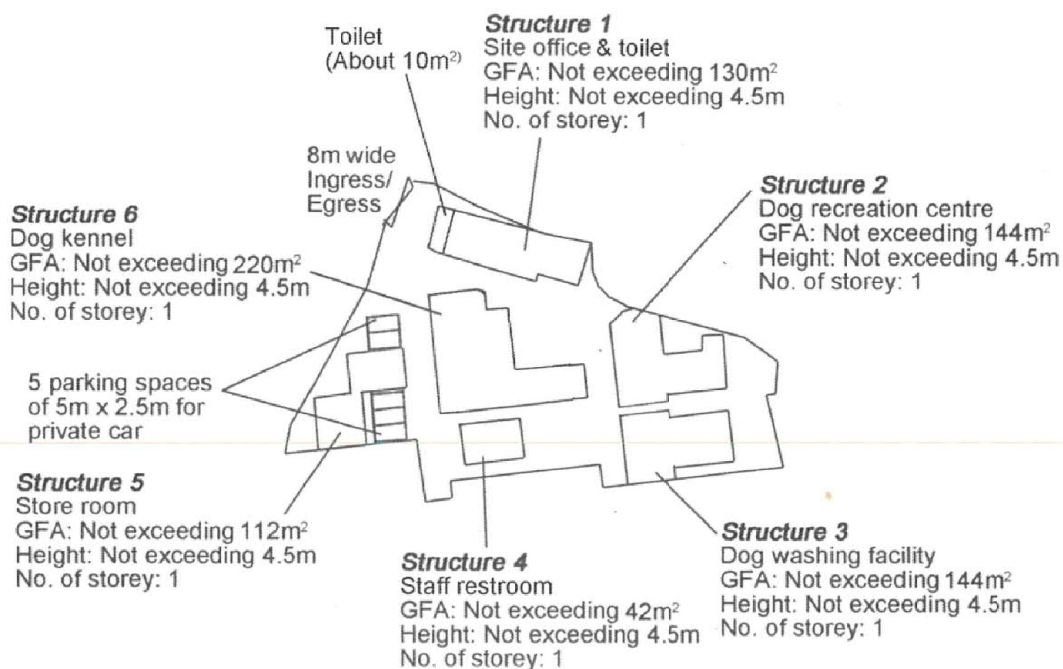

Project 項目名稱:

Proposed Temporary Animal Boarding Establishment (Dog Kennel cum Dog Recreation Centre) for a Period of 3 Years at Lots 1347 S.A (Part), 1347 S.B (Part), 1347 S.C (Part), 1347 S.D (Part), 1347 S.E (Part), 1347 S.L (Part), 1347 S.M (Part), 1347 S.N (Part), 1347 S.O, 1347 S.P, 1347 S.Q, 1347 S.R, 1347 S.S, 1347 S.T, 1347 S.X, 1347 S.Y, 1347 S.Z, 1347 S.AE, 1347 S.AF, 1347 S.AJ, 1347 S.AK (Part) & 1347 S.AL (Part) in D.D.107, Fung Kat Heung, Kam Tin, Yuen Long, N.T.

Drawing Title 圖目:

Proposed Layout Plan

Drawing No. 圖號:

Figure 3

Remarks 備註:

Scale 比例:

1:1000

(摘錄自申請人於1.4.2021呈交的進一步資料)
(Extract from Applicant's Further
Information Submitted on 1.4.2021)


參考編號

REFERENCE No.

A/YL-KTN/755

繪圖 DRAWING

A-1

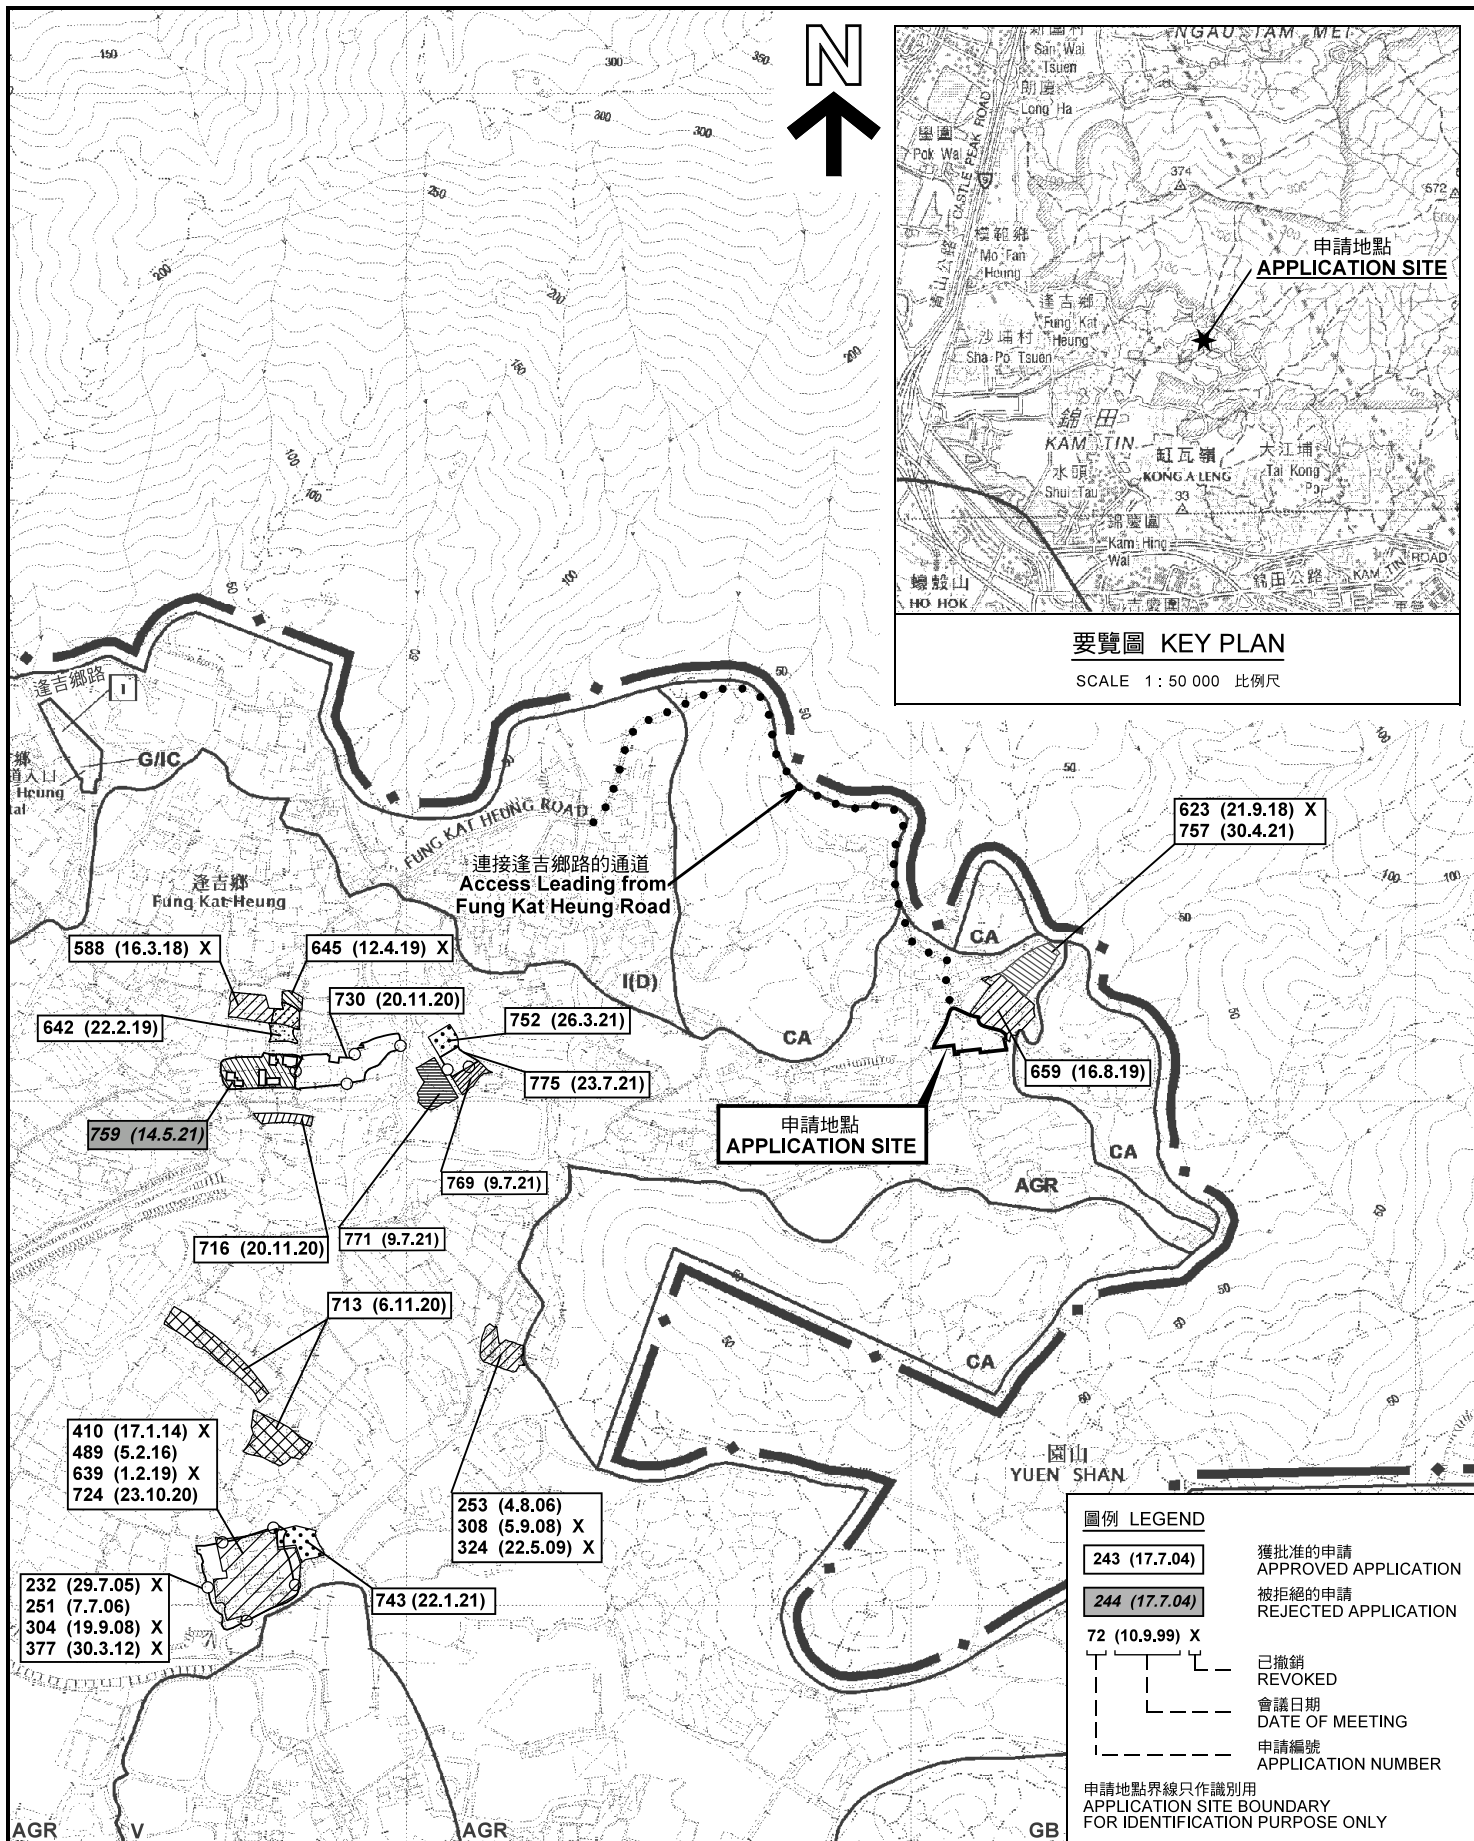

本摘要圖於2021年8月9日擬備，
所根據的資料為於2014年12月2日
核准的分區計劃大綱圖編號 S/YL-KTN/9
EXTRACT PLAN PREPARED ON 9.8.2021
BASED ON OUTLINE ZONING PLAN No.
S/YL-KTN/9 APPROVED ON 2.12.2014

位置圖及同類申請 LOCATION PLAN WITH SIMILAR APPLICATIONS

擬議臨時動物寄養所（犬舍及犬隻康樂中心）（為期3年）
元朗錦田達古鄉丈量約份第107約多個地段
PROPOSED TEMPORARY ANIMAL BOARDING ESTABLISHMENT
(DOG KENNEL CUM DOG RECREATION CENTRE)
FOR A PERIOD OF 3 YEARS
VARIOUS LOTS IN D.D.107,
FUNG KAT HEUNG, KAM TIN, YUEN LONG


SCALE 1 : 7 500 比例尺
米 100 0 100 200 300 米
METRES

規劃署
PLANNING
DEPARTMENT



參考編號
REFERENCE No.
A/YL-KTN/755

圖 PLAN
A-1

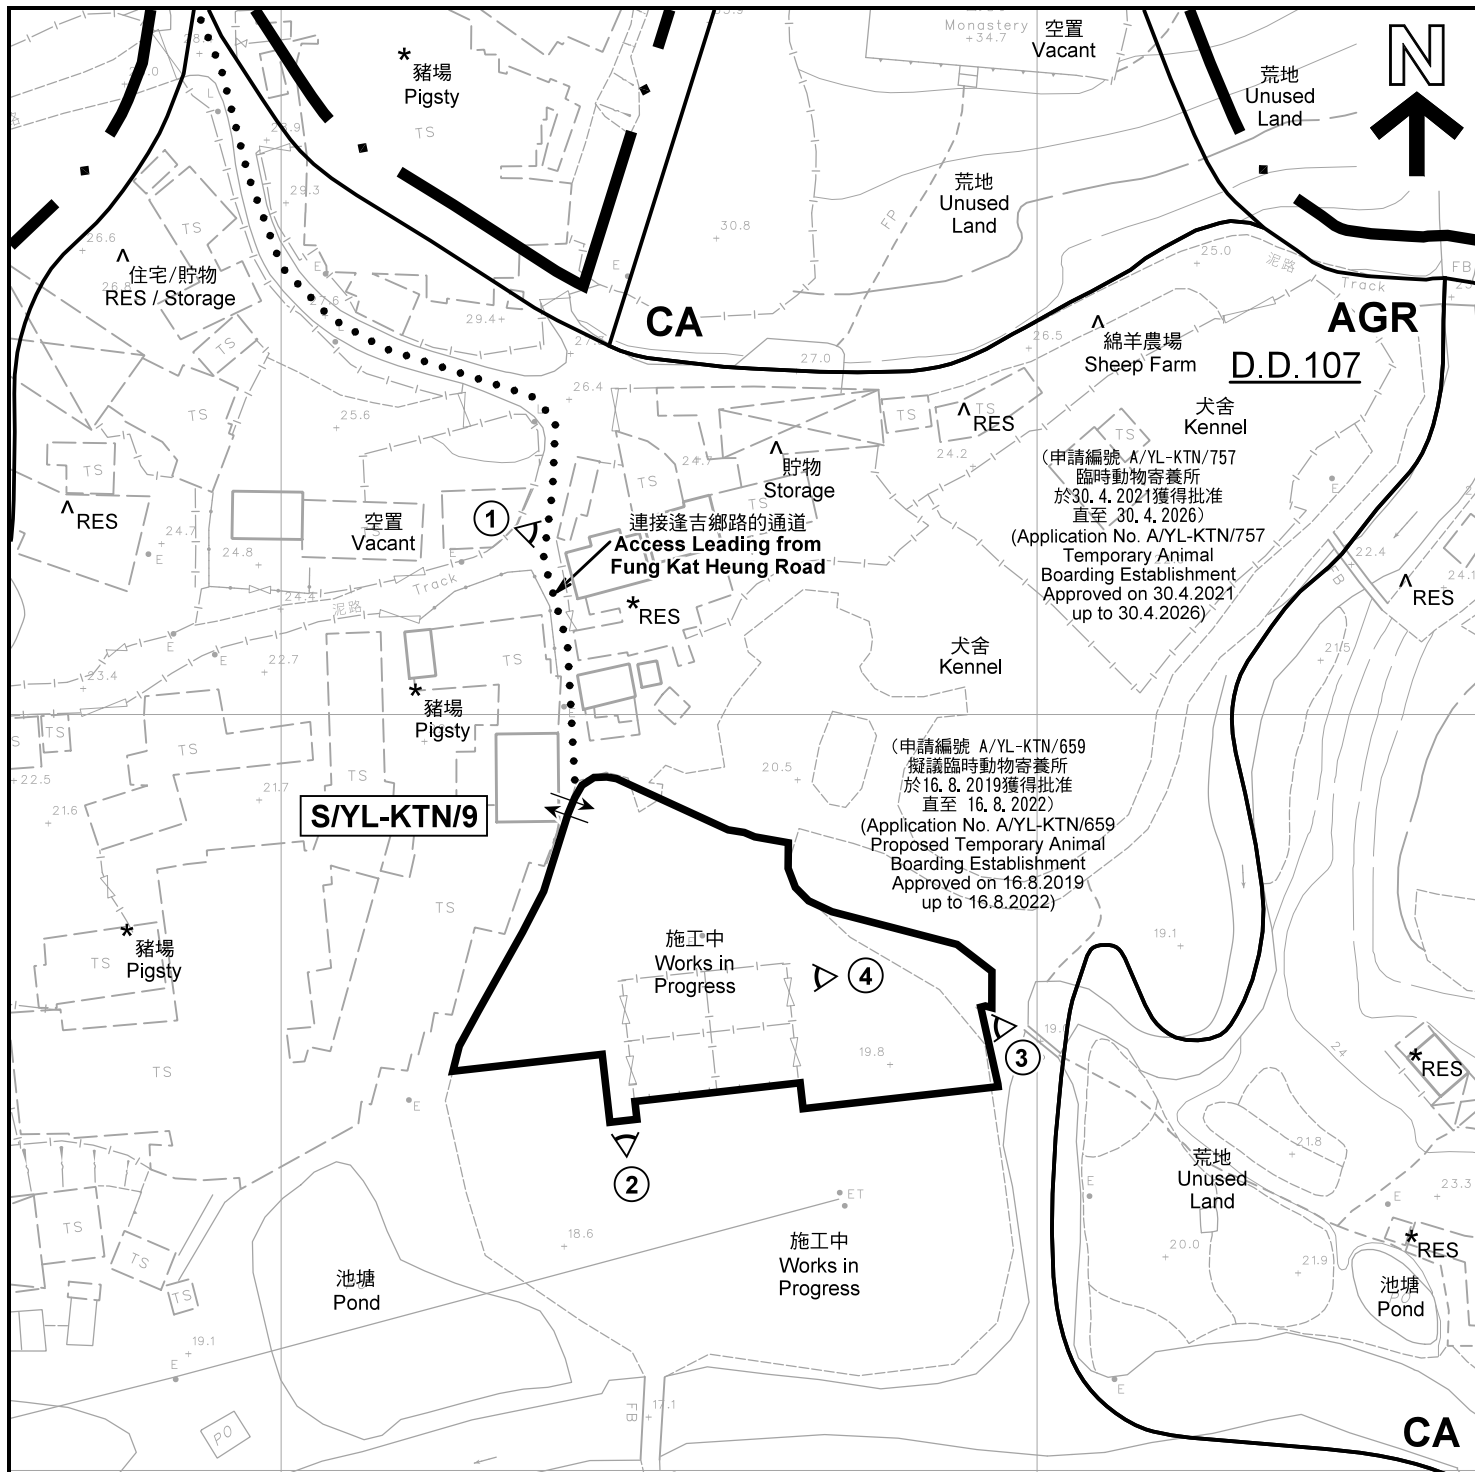

AGR

註釋 Notes :

- (1) 2021年7月16日勘測的土地用途
Land uses shown on this plan are in accordance with the land use survey conducted by the Planning Department on 16.7.2021
- (2) * 土地用途跟1992年2月20日勘測的土地用途一致
Indicates that the use is the same as that revealed by the land use survey conducted by the Planning Department on 20.2.1992
- (3) ^ 土地用途跟1992年2月20日勘測的土地用途有別
Indicates that the use is different from that revealed by the land use survey conducted by the Planning Department on 20.2.1992

平面圖 SITE PLAN

擬議臨時動物寄養所(犬舍及犬隻康樂中心)(為期3年)
元朗錦田達吉鄉丈量約份第107約多個地段
PROPOSED TEMPORARY ANIMAL BOARDING ESTABLISHMENT
(DOG KENNEL CUM DOG RECREATION CENTRE)
FOR A PERIOD OF 3 YEARS
VARIOUS LOTS IN D.D.107,
FUNG KAT HEUNG, KAM TIN, YUEN LONG

SCALE 1 : 1 000 比例尺

米 20 0 20 40 米
METRES

圖例 LEGEND

- 申請地點(界線只作識別用)
APPLICATION SITE
(BOUNDARY FOR IDENTIFICATION
PURPOSE ONLY)
- AGR 農業
AGRICULTURE
- CA 自然保育區
CONSERVATION AREA
- RES 住用構築物
RESIDENTIAL STRUCTURES
- ① 實地照片的觀景點
VIEWING POINT OF SITE PHOTO
- 入口/出口
INGRESS / EGRESS

本摘要圖於2021年8月9日擬備，所根據的
資料為測量圖編號 6-NE-2D
EXTRACT PLAN PREPARED ON 9.8.2021
BASED ON SURVEY SHEET No.
6-NE-2D

規劃署
PLANNING
DEPARTMENT



參考編號
REFERENCE No.
A/YL-KTN/755

圖 PLAN
A-2



圖例 LEGEND



申請地點(界線只作識別用)
APPLICATION SITE
(BOUNDARY FOR IDENTIFICATION
PURPOSE ONLY)

本摘要圖於2021年8月9日擬備，所根據的資料為地政總署於2020年11月25日拍得的航攝照片編號 E105263C
EXTRACT PLAN PREPARED ON 9.8.2021
BASED ON AERIAL PHOTO No.
E105263C TAKEN ON 25.11.2020
BY LANDS DEPARTMENT

航攝照片 AERIAL PHOTO

擬議臨時動物寄養所(犬舍及犬隻康樂中心)(為期3年)
元朗錦田達吉鄉丈量約份第107約多個地段
PROPOSED TEMPORARY ANIMAL BOARDING ESTABLISHMENT
(DOG KENNEL CUM DOG RECREATION CENTRE)
FOR A PERIOD OF 3 YEARS
VARIOUS LOTS IN D.D.107,
FUNG KAT HEUNG, KAM TIN, YUEN LONG

規劃署
PLANNING
DEPARTMENT



參考編號
REFERENCE No.
A/YL-KTN/755

圖 PLAN
A-3



申請地點界線只作識別用 APPLICATION SITE BOUNDARY FOR IDENTIFICATION PURPOSE ONLY

實地照片 SITE PHOTOS

擬議臨時動物寄養所（犬舍及犬隻康樂中心）（為期3年）
元朗錦田達吉鄉丈量約份第107約多個地段
PROPOSED TEMPORARY ANIMAL BOARDING ESTABLISHMENT
(DOG KENNEL CUM DOG RECREATION CENTRE)
FOR A PERIOD OF 3 YEARS
VARIOUS LOTS IN D.D. 107,
FUNG KAT HEUNG, KAM TIN, YUEN LONG

規劃署
PLANNING
DEPARTMENT



參考編號
REFERENCE No.
A/YL-KTN/755

圖 PLAN
A-4

本圖於2021年8月9日擬備，所根據的資料為攝於2021年7月16日的實地照片
PLAN PREPARED ON 9.8.2021
BASED ON SITE PHOTOS
TAKEN ON 16.7.2021