


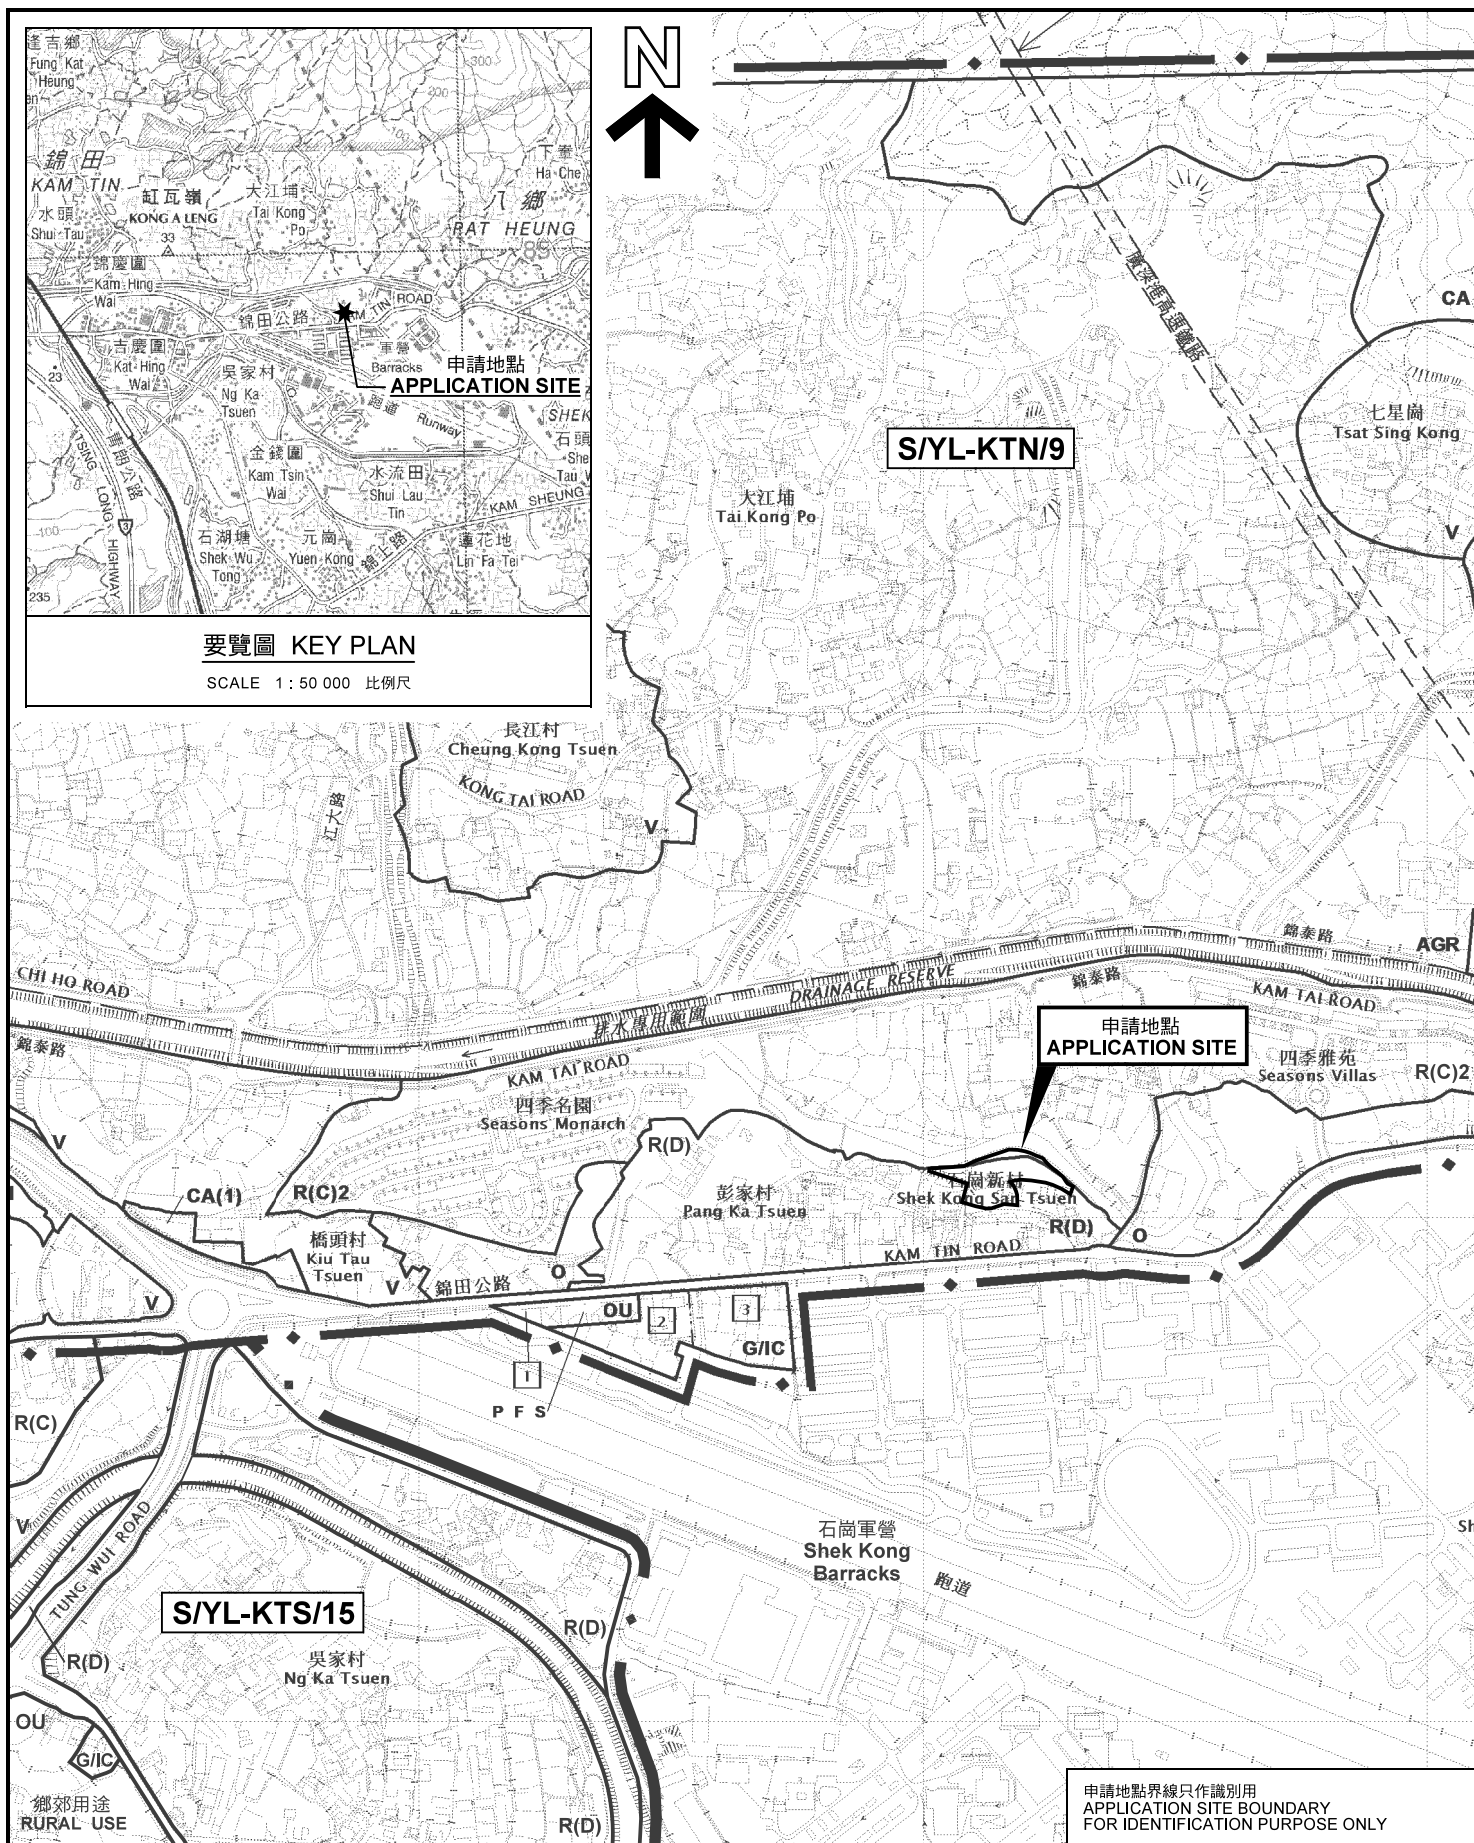

# 位置圖 LOCATION PLAN

擬議屋宇

元朗石崗新村錦田公路丈量約份第110約  
地段第624號及第787號和毗連政府土地  
PROPOSED RESIDENTIAL DEVELOPMENT (HOUSES)  
LOTS 624 AND 787 IN D.D. 110 AND  
ADJOINING GOVERNMENT LAND,  
KAM TIN ROAD, SHEK KONG SAN TSUEN, YUEN LONG

SCALE 1 : 7 500 比例尺

米 100 0 100 200 300 米  
METRES

規劃署  
PLANNING  
DEPARTMENT



參考編號  
REFERENCE No.  
A/YL-KTN/761

圖 PLAN  
A-1

本摘要圖於2021年10月11日擬備，  
所根據的資料為於2014年12月2日  
核准的分區計劃大綱圖編號 S/YL-KTN/9  
EXTRACT PLAN PREPARED ON 11.10.2021  
BASED ON OUTLINE ZONING PLAN No.  
S/YL-KTN/9 APPROVED ON 2.12.2014