


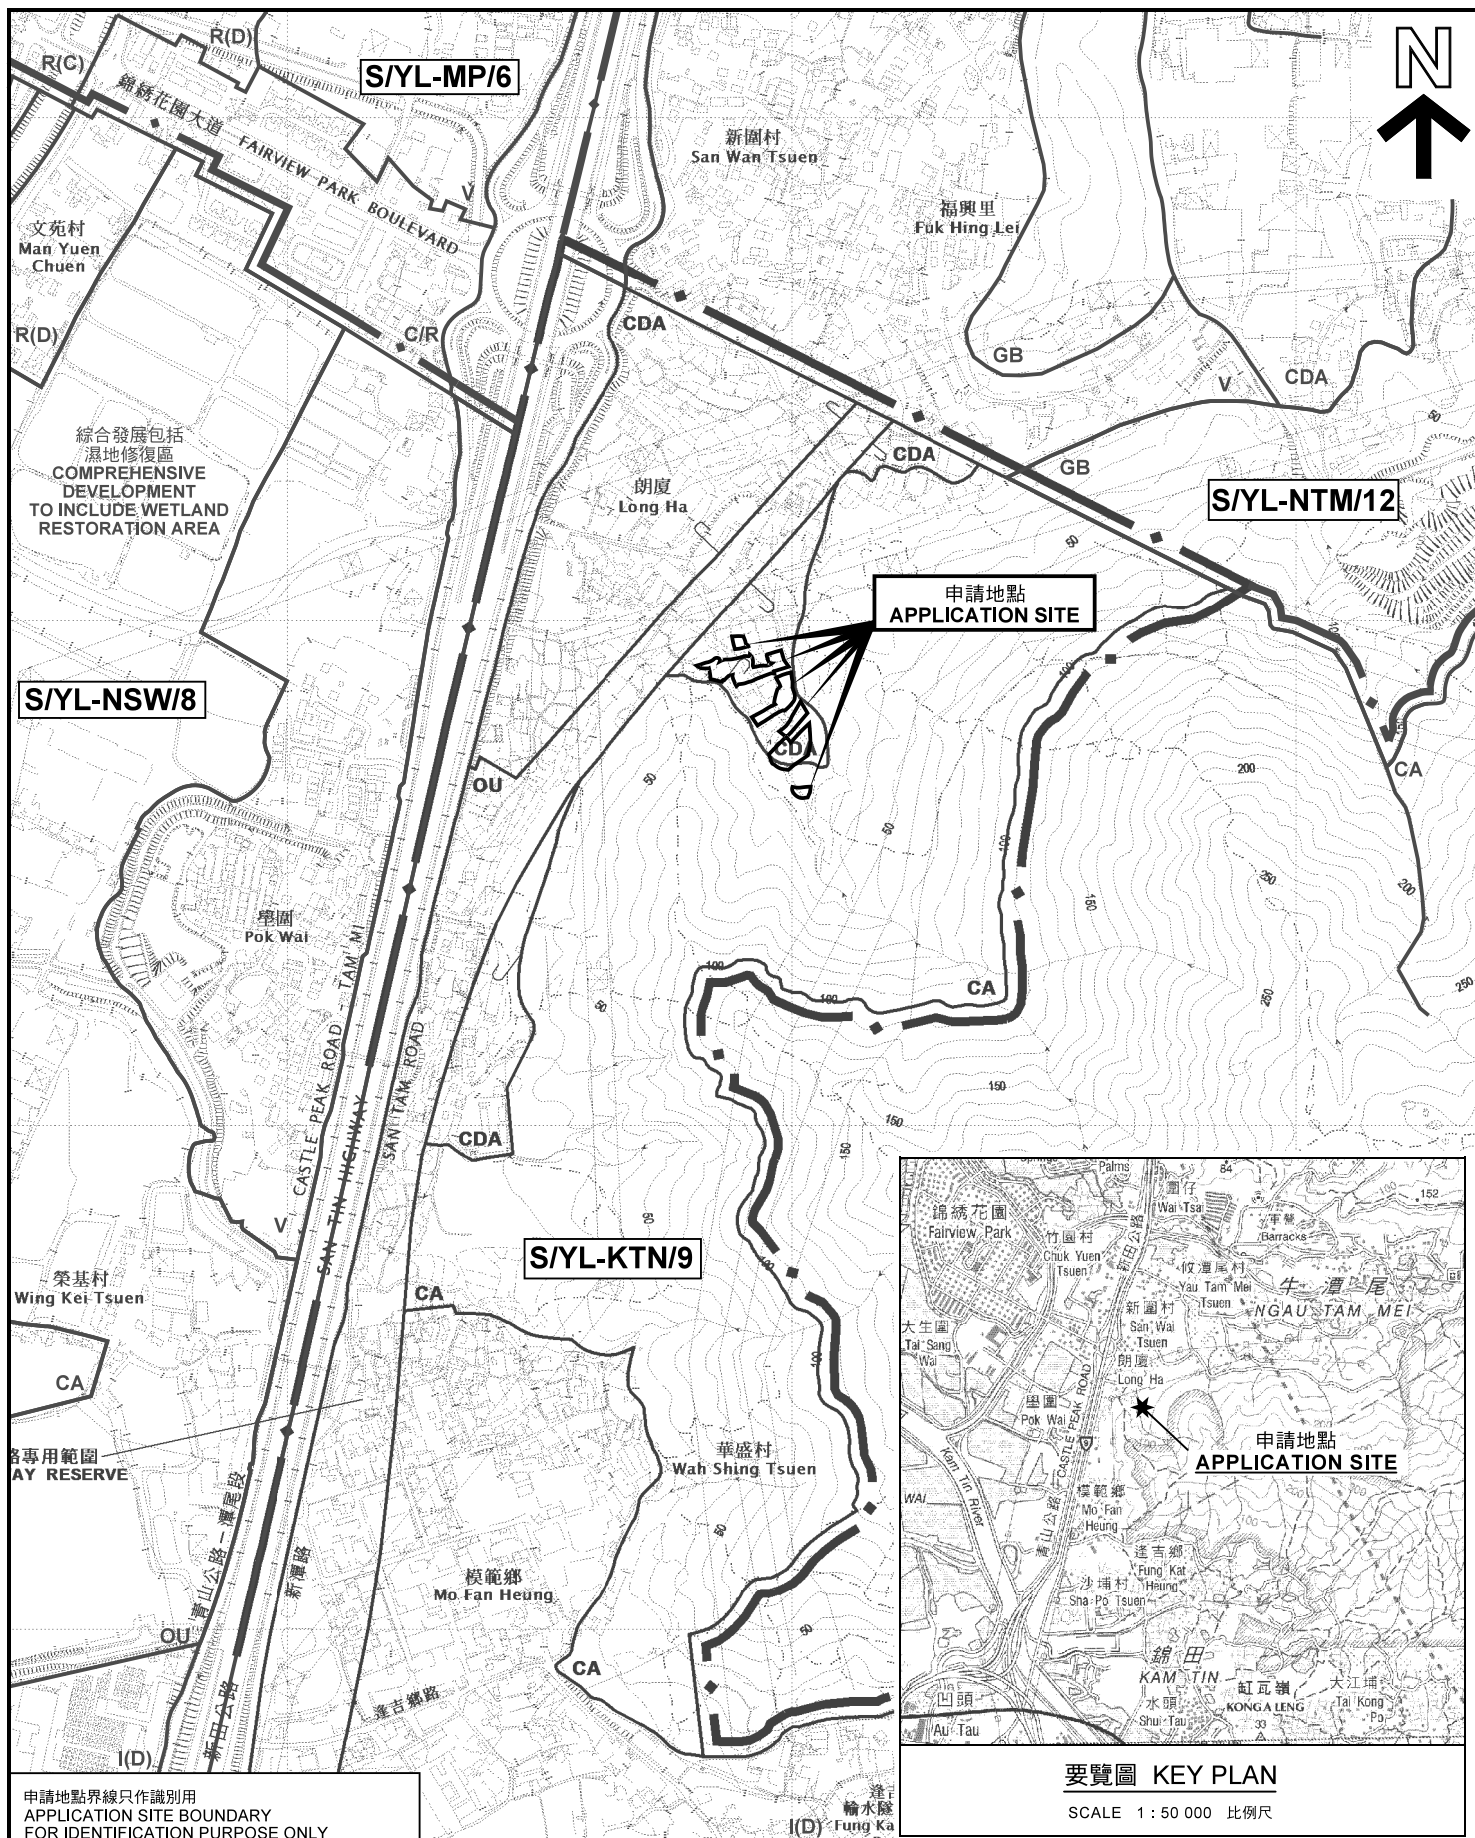

申請地點界線只作識別用
APPLICATION SITE BOUNDARY
FOR IDENTIFICATION PURPOSE ONLY

本摘要圖於2021年8月9日擬備，
所根據的資料為於2014年12月2日
核准的分區計劃大綱圖編號 S/YL-KTN/9
EXTRACT PLAN PREPARED ON 9.8.2021
BASED ON OUTLINE ZONING PLAN No.
S/YL-KTN/9 APPROVED ON 2.12.2014

位置圖 LOCATION PLAN

擬議臨時商店及服務行業（園藝及綠化商店及服務）
連附屬存放機械及材料及附屬園藝興趣班（為期3年）
新界元朗錦田北丈量約份地段第3391號、第3393號A分段、
第3393號餘段、第3394號、第3396號、第3399號、第3401號、第3402號、
第3403號、第3405號、第3412號、第3413號、第3415號、第3422號及第3439號
PROPOSED TEMPORARY SHOP AND SERVICES
(LANDSCAPING AND GARDENING SHOP AND SERVICES)
WITH ANCILLARY STORAGE OF MACHINERY AND MATERIALS
AND ANCILLARY CLASS OF CRAFTSMANSHIP FOR A PERIOD OF 3 YEARS
LOTS 3391, 3393 S.A. 3393 R.P. 3394, 3396, 3399, 3401, 3402, 3403, 3405, 3412,
3413, 3415, 3422 AND 3439 IN D.D. 104, LONG HA, KAM TIN NORTH, YUEN LONG, N.T.
SCALE 1 : 7 500 比例尺

米 100 0 100 200 300 米
METRES

要覽圖 KEY PLAN

SCALE 1 : 50 000 比例尺

規劃署
PLANNING
DEPARTMENT



參考編號
REFERENCE No.
A/YL-KTN/767

圖 PLAN
A-1