


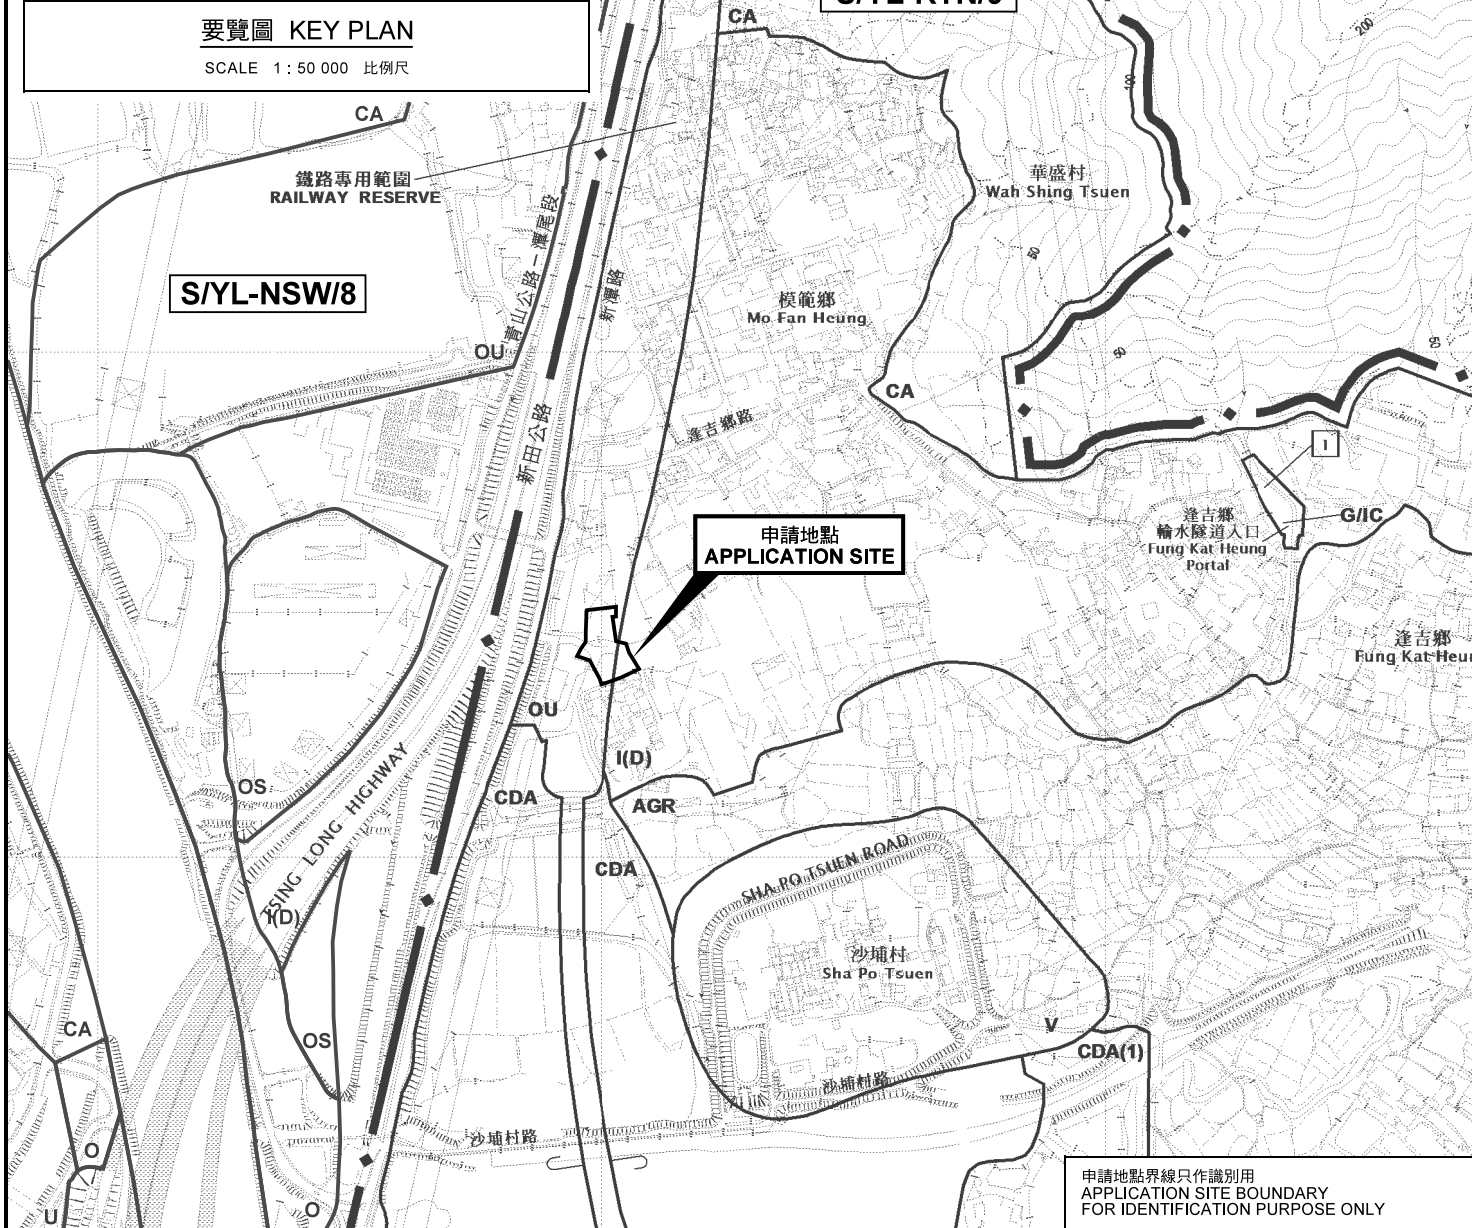

要覽圖 KEY PLAN

SCALE 1 : 50 000 比例尺



申請地點界線只作識別用
APPLICATION SITE BOUNDARY
FOR IDENTIFICATION PURPOSE ONLY

位置圖 LOCATION PLAN

臨時貨櫃車停車場連附屬辦公室（為期 3 年）
新界元朗丈量約份第107約地段第433號B分段（部分）、第433號C分段（部分）、
第1733號餘段（部分）、第1736號C分段及第1738號（部分）及毗連政府土地
TEMPORARY CONTAINER VEHICLE PARK WITH
ANCILLARY OFFICE FOR A PERIOD OF 3 YEARS
LOTS 433 S.B(PART), 433 S.C (PART), 1733 RP (PART), 1736 S.C
AND 1738 (PART) IN D.D. 107 AND ADJOINING GOVERNMENT LAND,
YUEN LONG, N.T.

SCALE 1 : 7 500 比例尺

米 100 0 100 200 300 米
METRES

規劃署
PLANNING
DEPARTMENT



參考編號
REFERENCE No.
A/YL-KTN/770

圖 PLAN
A-1

本摘要圖於2021年7月7日擬備，
所根據的資料為於2014年12月2日
核准的分區計劃大綱圖編號 S/YL-KTN/9
EXTRACT PLAN PREPARED ON 7.7.2021
BASED ON OUTLINE ZONING PLAN No.
S/YL-KTN/9 APPROVED ON 2.12.2014