



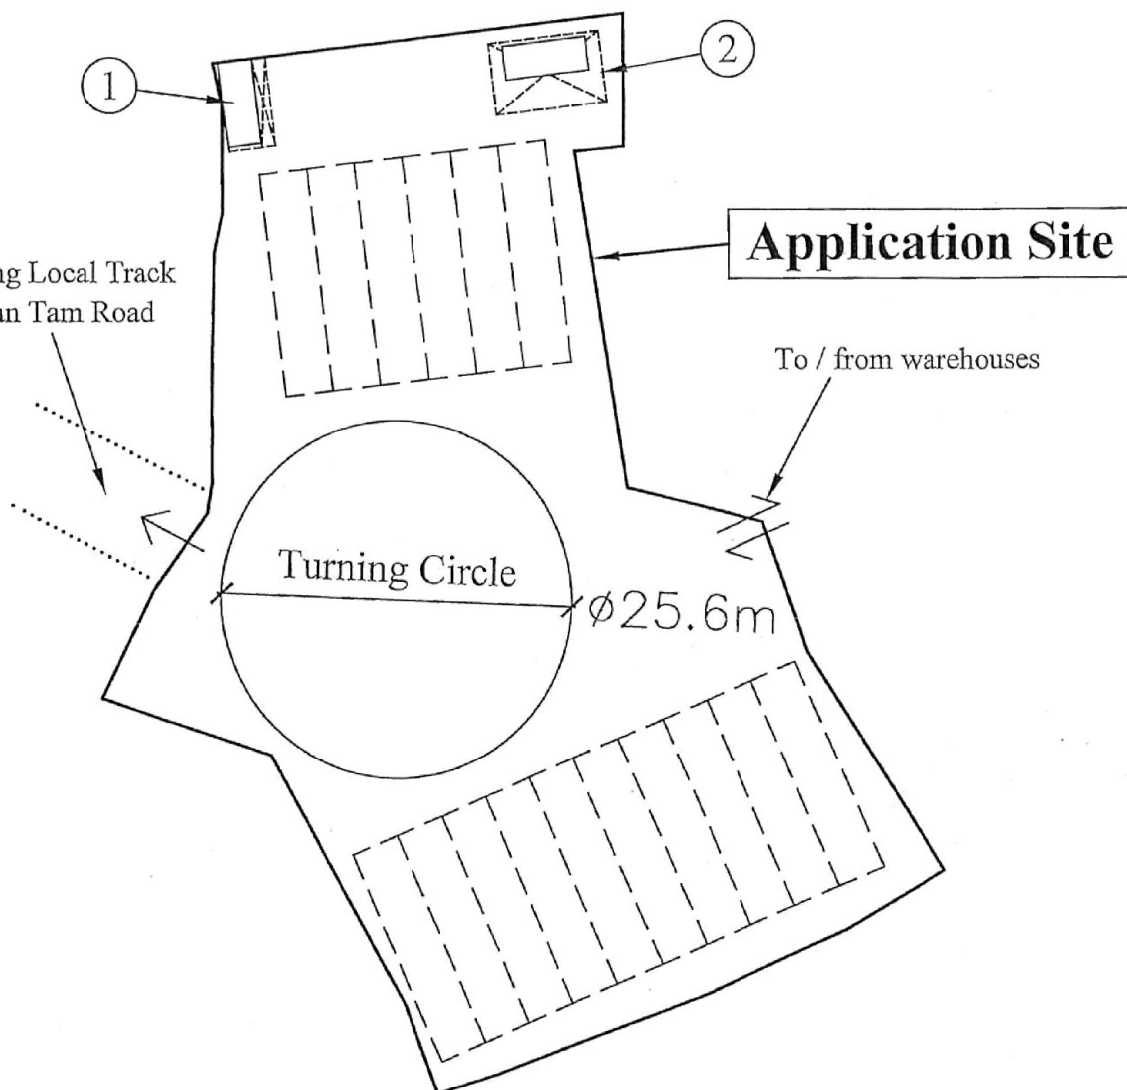

Existing Local Track
To San Tam Road

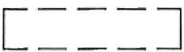

Legend

 Parking Space for Container Vehicles
(16m (L) x 3.5m (W))


Site Area: 2,531m²

No.	Structure / Use	Covered Area	Floor Area	Height	Storey
1	Ancillary Office	22m ²	37m ²	6m	2
2	Ancillary Office	41m ²	56m ²	6m	2
Total		63m ²	93m ²		
1 : 500		Layout Plan Lots 433 B (part), 433 C (part), 1733 RP (part), 1736 C, 1738 (part) and adjoining Government Land in D.D. 107		Goldrich Planners & Surveyors Ltd.	
April 2021				Plan 3 (P 21029)	

(摘錄自申請人於 17.5.2021 呈交的申請書)
(Extract from Applicant's
Submission of 17.5.2021)

參考編號
REFERENCE No.
A/YL-KTN/770

繪圖 DRAWING
A-1

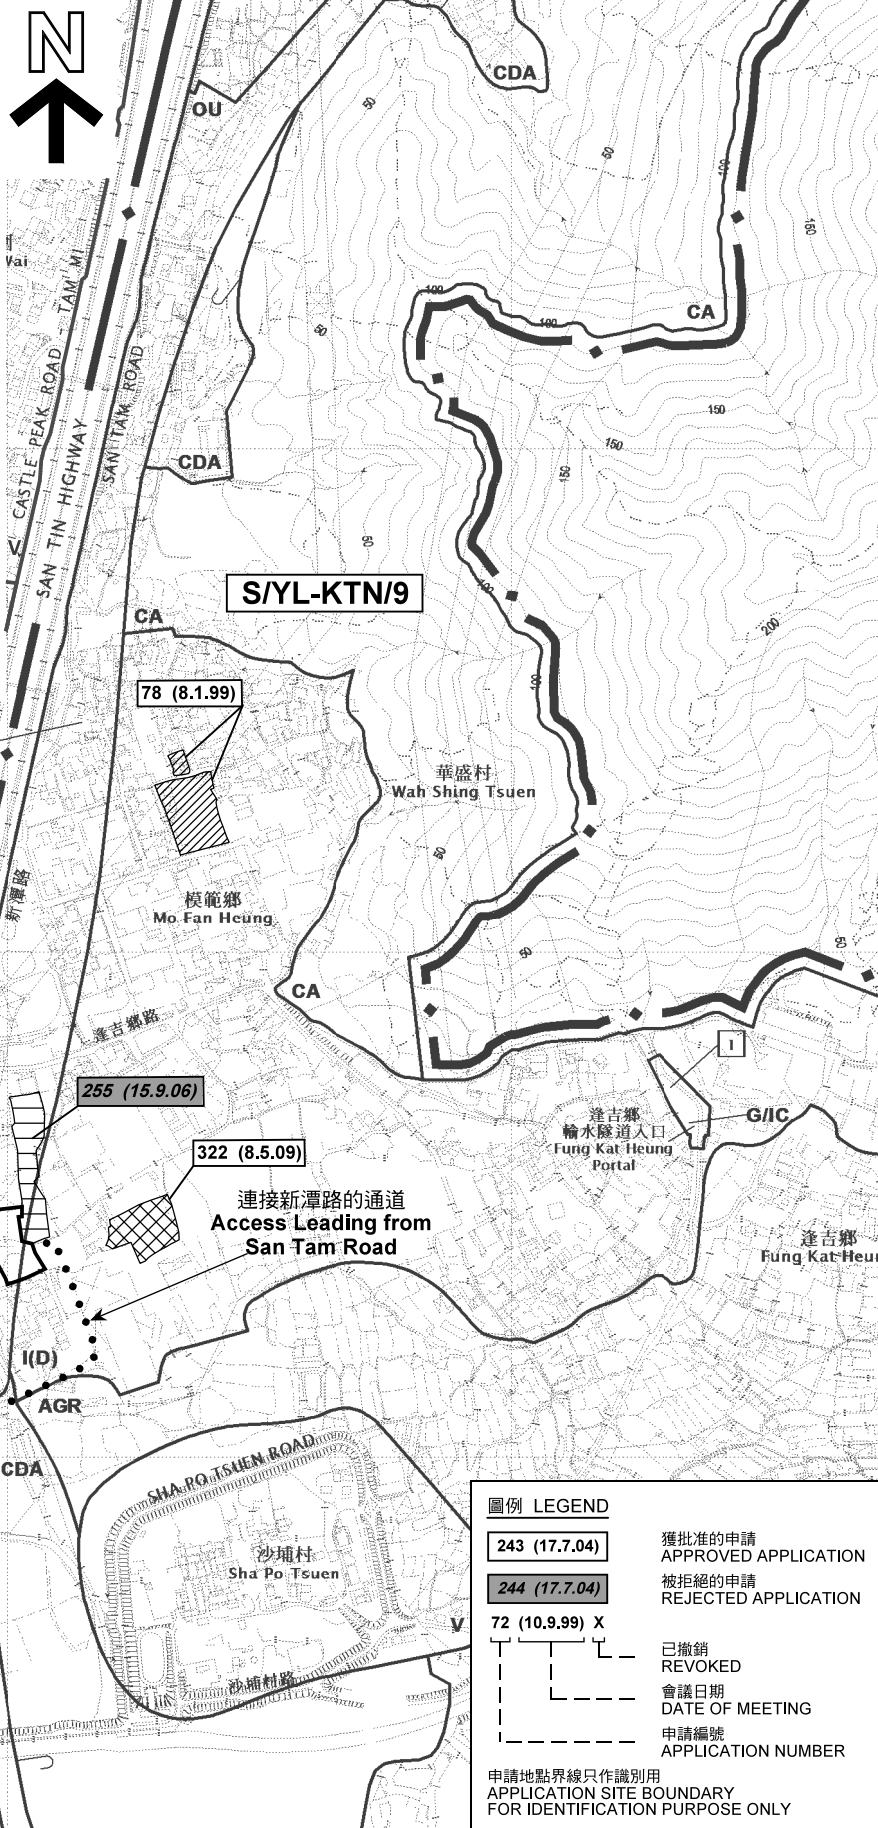

SCALE 1 : 50 000 比例尺

連接新潭路的通道
Access Leading from
San Tam Road


申請地點界線只作識別用
APPLICATION SITE BOUNDARY
FOR IDENTIFICATION PURPOSE ONLY

SCALE 1 : 7 500 比例尺

米 100 0 100 200 300 米
METRES METRES



PLAN
A-1a

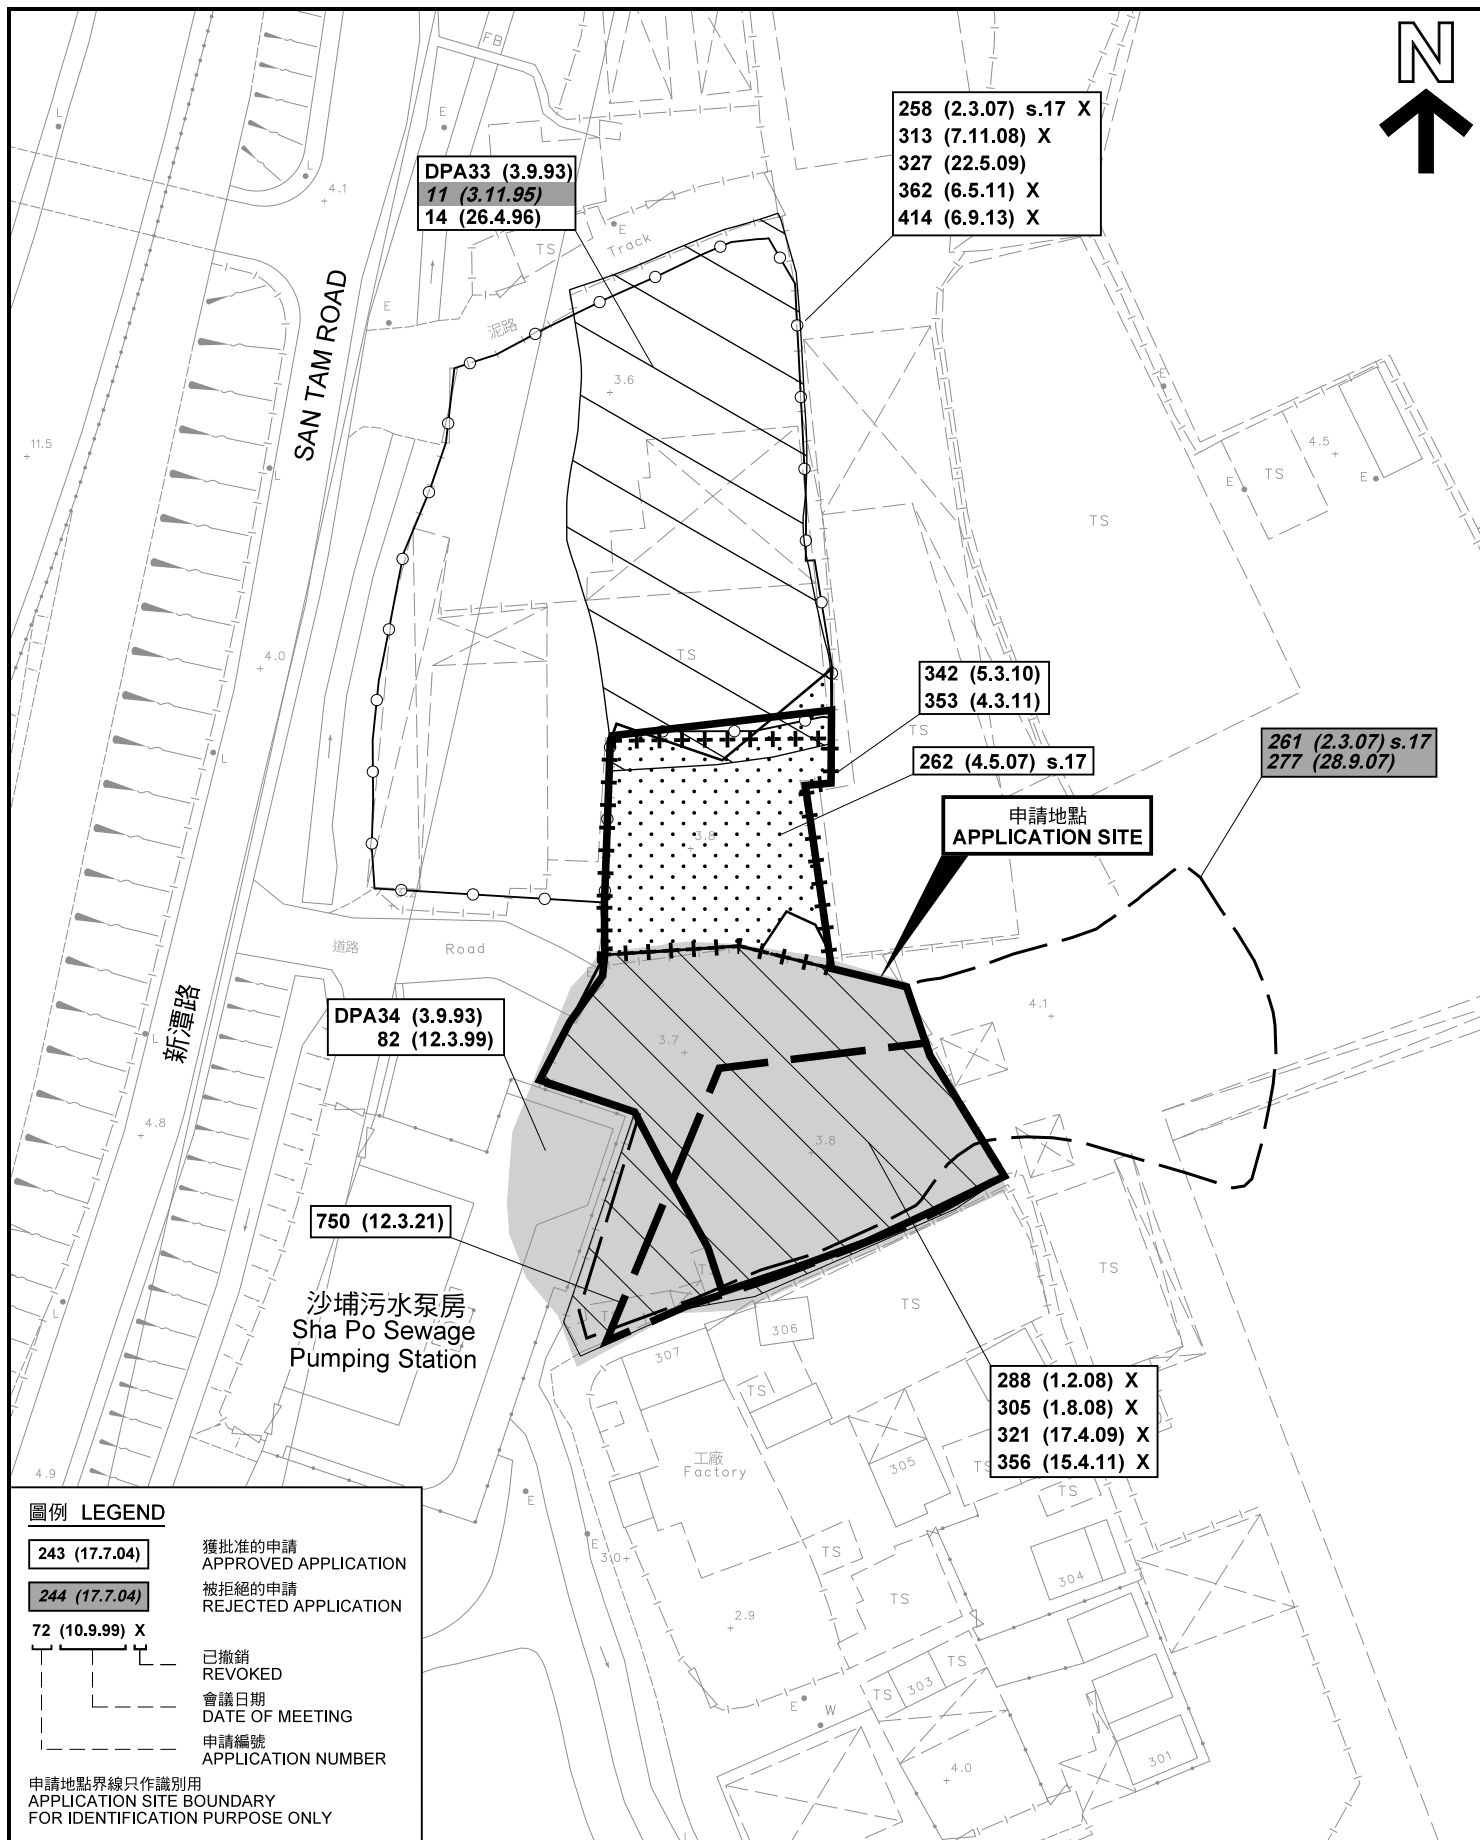

先前申請圖 PREVIOUS APPLICATION PLAN

臨時貨櫃車停車場連附屬辦公室（為期 3 年）
新界元朗丈量約份第107約地段第433號B分段（部分）、第433號C分段（部分）、
第1733號餘段（部分）、第1736號C分段及第1738號（部分）及毗連政府土地
TEMPORARY CONTAINER VEHICLE PARK WITH
ANCILLARY OFFICE FOR A PERIOD OF 3 YEARS
LOTS 433 S.B(PART), 433 S.C (PART), 1733 RP (PART), 1736 S.C
AND 1738 (PART) IN D.D. 107 AND ADJOINING GOVERNMENT LAND,
YUEN LONG, N.T.

SCALE 1 : 1 000 比例尺
米 20 0 20 40 米
METRES

規劃署
PLANNING
DEPARTMENT



參考編號
REFERENCE No.
AYL-KTN/770

圖 PLAN
A-1b

本摘要圖於2021年9月2日擬備，所根據的
資料為測量圖編號 6-NE-1D
EXTRACT PLAN PREPARED ON 2.9.2021
BASED ON SURVEY SHEET No.
6-NE-1D



圖例 LEGEND



申請地點(界線只作識別用)
APPLICATION SITE
(BOUNDARY FOR IDENTIFICATION
PURPOSE ONLY)

本摘要圖於2021年9月6日擬備，所根據的資料為地政總署於2021年1月19日拍得的航攝照片編號 E132190C
EXTRACT PLAN PREPARED ON 6.9.2021
BASED ON AERIAL PHOTO No.
E132190C TAKEN ON 19.1.2021
BY LANDS DEPARTMENT

航攝照片 AERIAL PHOTO

臨時貨櫃車停車場連附屬辦公室（為期 3 年）
新界元朗丈量約份第107約地段第433號B分段（部分）、第433號C分段（部分）、
第1733號餘段（部分）、第1736號C分段及第1738號（部分）及毗連政府土地
TEMPORARY CONTAINER VEHICLE PARK WITH
ANCILLARY OFFICE FOR A PERIOD OF 3 YEARS
LOTS 433 S.B(PART), 433 S.C (PART), 1733 RP (PART), 1736 S.C
AND 1738 (PART) IN D.D. 107 AND ADJOINING GOVERNMENT LAND,
YUEN LONG, N.T.

規劃署
PLANNING
DEPARTMENT



參考編號
REFERENCE No.
A/YL-KTN/770

圖 PLAN
A-3



申請地點界線只作識別用 APPLICATION SITE BOUNDARY FOR IDENTIFICATION PURPOSE ONLY

實地照片 SITE PHOTOS

本圖於2021年9月2日擬備，所根據的資料為攝於2021年5月26日的實地照片
PLAN PREPARED ON 2.9.2021
BASED ON SITE PHOTOS
TAKEN ON 26.5.2021

臨時貨櫃車停車場連附屬辦公室（為期 3 年）
新界元朗丈量約份第107約地段第433號B分段（部分）、第433號C分段（部分）、
第1733號餘段（部分）、第1736號C分段及第1738號（部分）及毗連政府土地
TEMPORARY CONTAINER VEHICLE PARK WITH
ANCILLARY OFFICE FOR A PERIOD OF 3 YEARS
LOTS 433 S.B(PART), 433 S.C (PART), 1733 RP (PART), 1736 S.C
AND 1738 (PART) IN D.D. 107 AND ADJOINING GOVERNMENT LAND,
YUEN LONG, N.T.

規 劃 署
PLANNING
DEPARTMENT



參考編號
REFERENCE No.
A/YL-KTN/770

圖 PLAN
A-4