


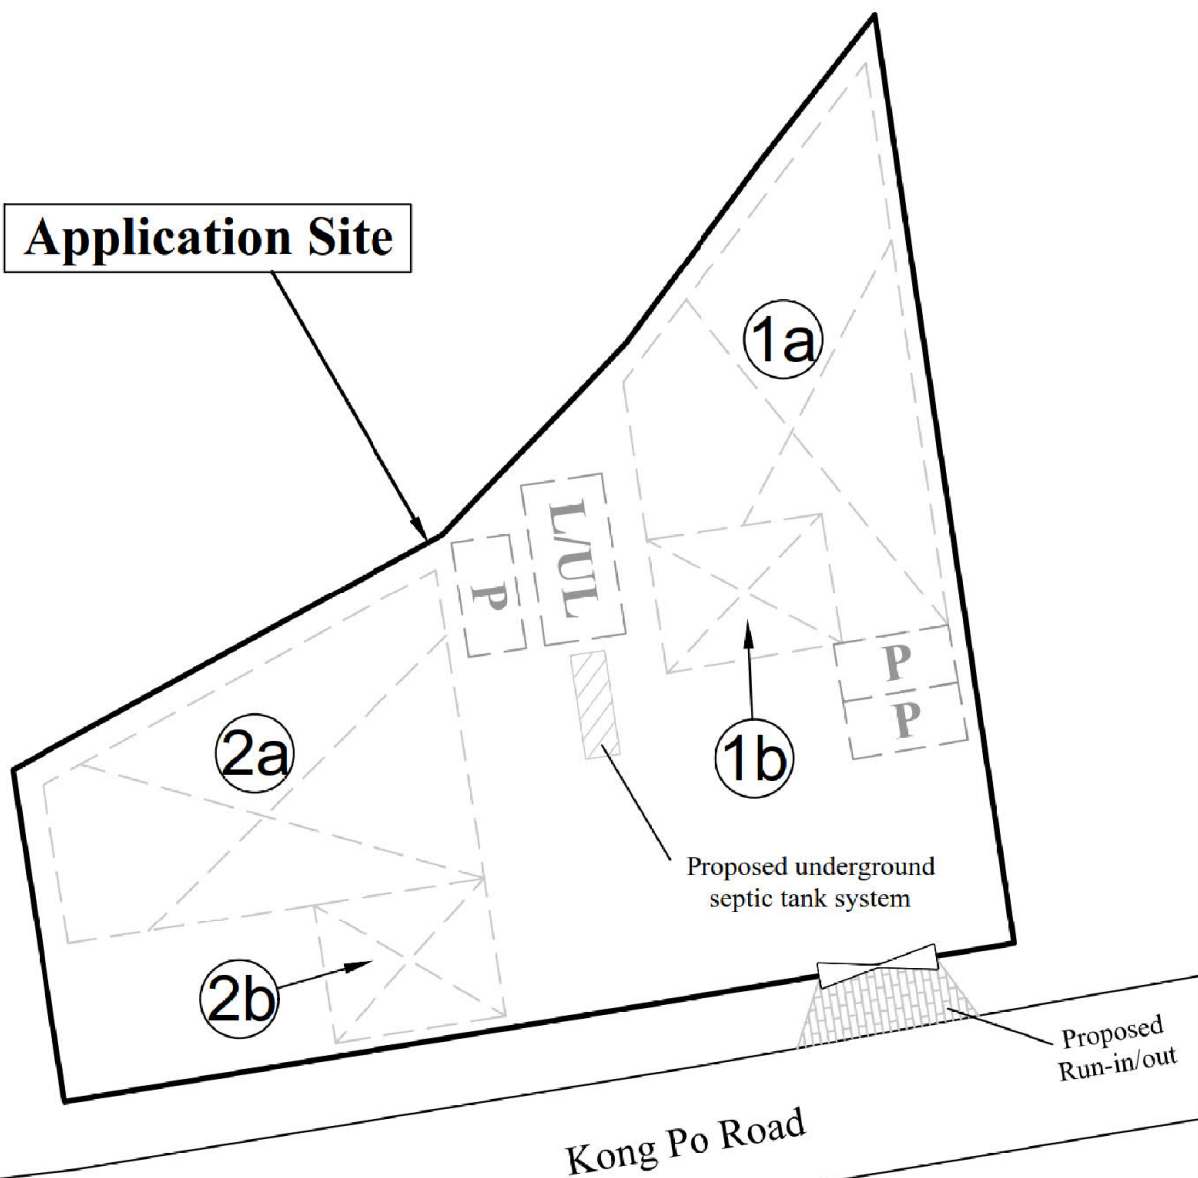

## Application Site



### Legend



Ingress / Egress



Open Shed



Loading/Unloading space for light goods vehicles  
(7m (L) x 3.5(W))



Parking space for private cars  
(5m (L) x 2.5(W))

Site Area (about): 1,017m<sup>2</sup>

No.	Structure / Use	Covered Area (about)	Height	Storeys
1a	Animal Boarding Establishment	185m <sup>2</sup>	4.5m	1
1b	Ancillary Office	44m <sup>2</sup>		
2a	Animal Boarding Establishment	185m <sup>2</sup>		
2b	Ancillary Office	44m <sup>2</sup>		
Total		458m <sup>2</sup>		

1:300 (A4)

### Layout Plan

Goldrich Planners &  
Surveyors Ltd.

August 2021

Lots 1376 C and 1376 D in D. D. 109  
Yuen Long, New Territories

Plan 3a  
( P 20083 )

(摘錄自申請人於 9.8.2021 呈交的進一步資料)  
(Extract from Applicant's Further  
Information Submitted on 9.8.2021)


參考編號  
REFERENCE No.  
A/YL-KTN/779

繪圖 DRAWING  
A-1



要覽圖 KEY PLAN

SCALE 1 : 50 000 比例尺

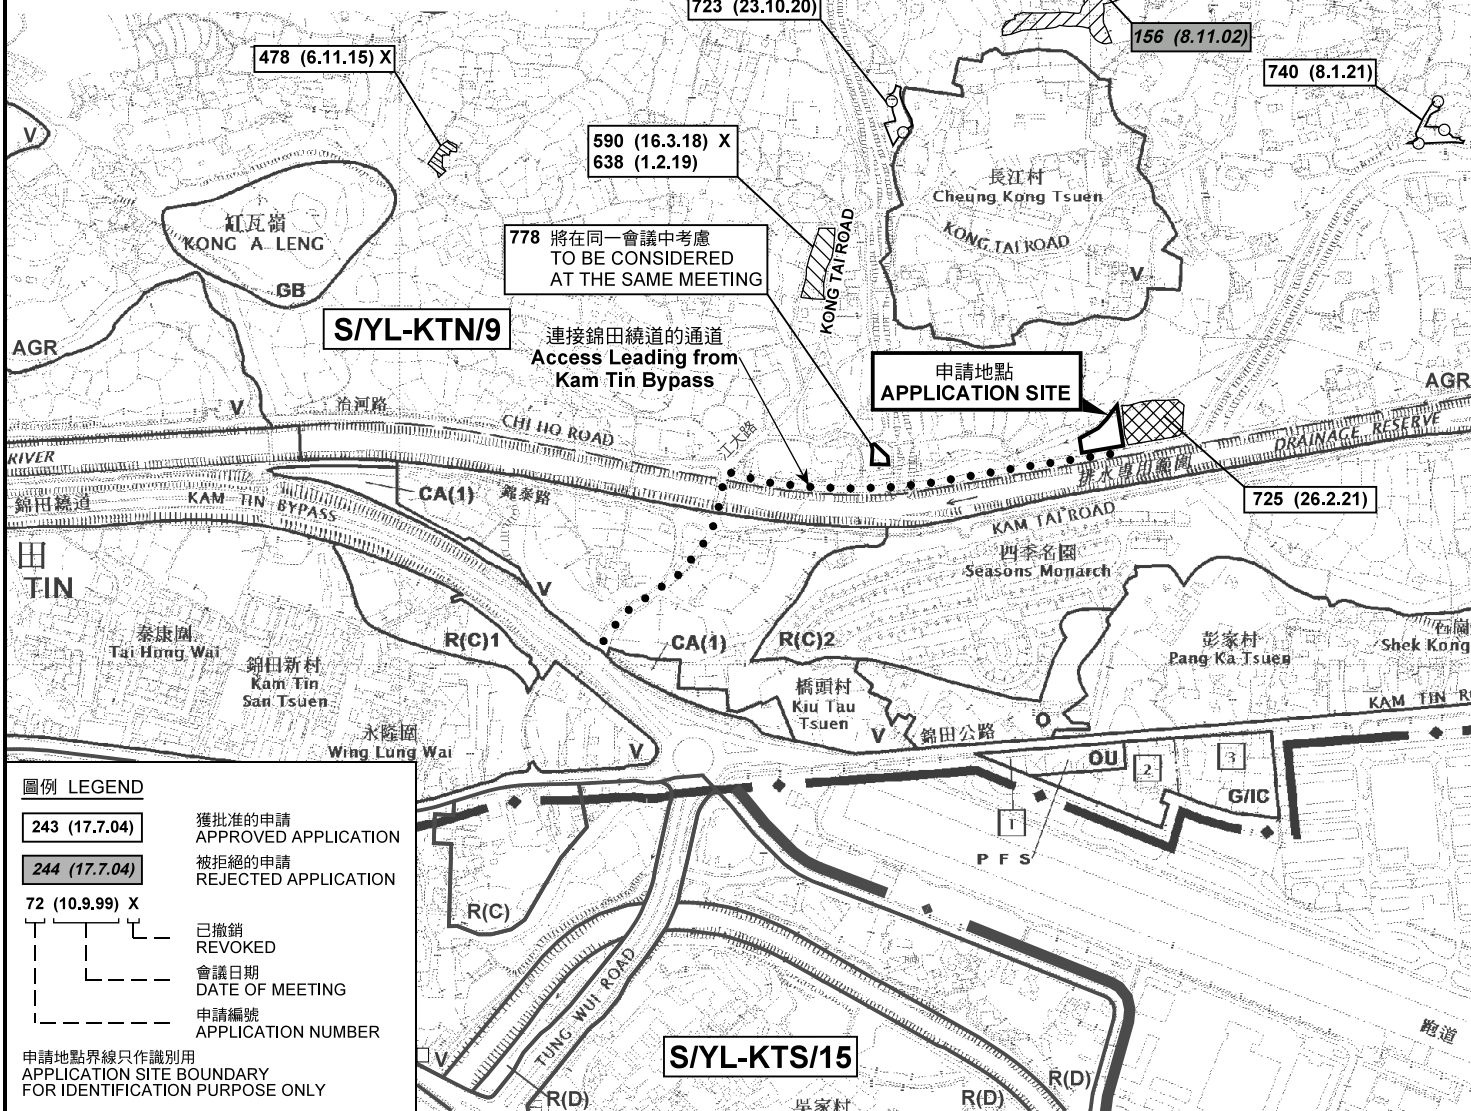

圖例 LEGEND


- |                |                                |
|----------------|--------------------------------|
| 243 (17.7.04)  | 獲批准的申請<br>APPROVED APPLICATION |
| 244 (17.7.04)  | 被拒絕的申請<br>REJECTED APPLICATION |
| 72 (10.9.99) X | 已撤銷<br>REVOKED                 |
| ---            | 會議日期<br>DATE OF MEETING        |
| ---            | 申請編號<br>APPLICATION NUMBER     |

申請地點界線只作識別用  
APPLICATION SITE BOUNDARY  
FOR IDENTIFICATION PURPOSE ONLY

位置圖及同類申請 LOCATION PLAN WITH SIMILAR APPLICATIONS

擬議臨時動物寄養所及附屬設施（為期3年）  
新界元朗丈量約份第109約地段第1376號C分段及第1376號D分段  
PROPOSED TEMPORARY ANIMAL BOARDING ESTABLISHMENT  
WITH ANCILLARY FACILITIES FOR A PERIOD OF 3 YEARS  
LOTS 1376 S.C AND 1376 S.D IN D.D. 109,  
YUEN LONG, N.T.

SCALE 1 : 7 500 比例尺

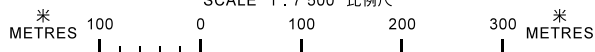


規劃署  
PLANNING  
DEPARTMENT



參考編號  
REFERENCE No.  
A/YL-KTN/779

圖 PLAN  
A-1

本摘要圖於2021年8月6日擬備，  
所根據的資料為於2014年12月2日  
核准的分區計劃大綱圖編號 S/YL-KTN/9  
EXTRACT PLAN PREPARED ON 6.8.2021  
BASED ON OUTLINE ZONING PLAN No.  
S/YL-KTN/9 APPROVED ON 2.12.2014

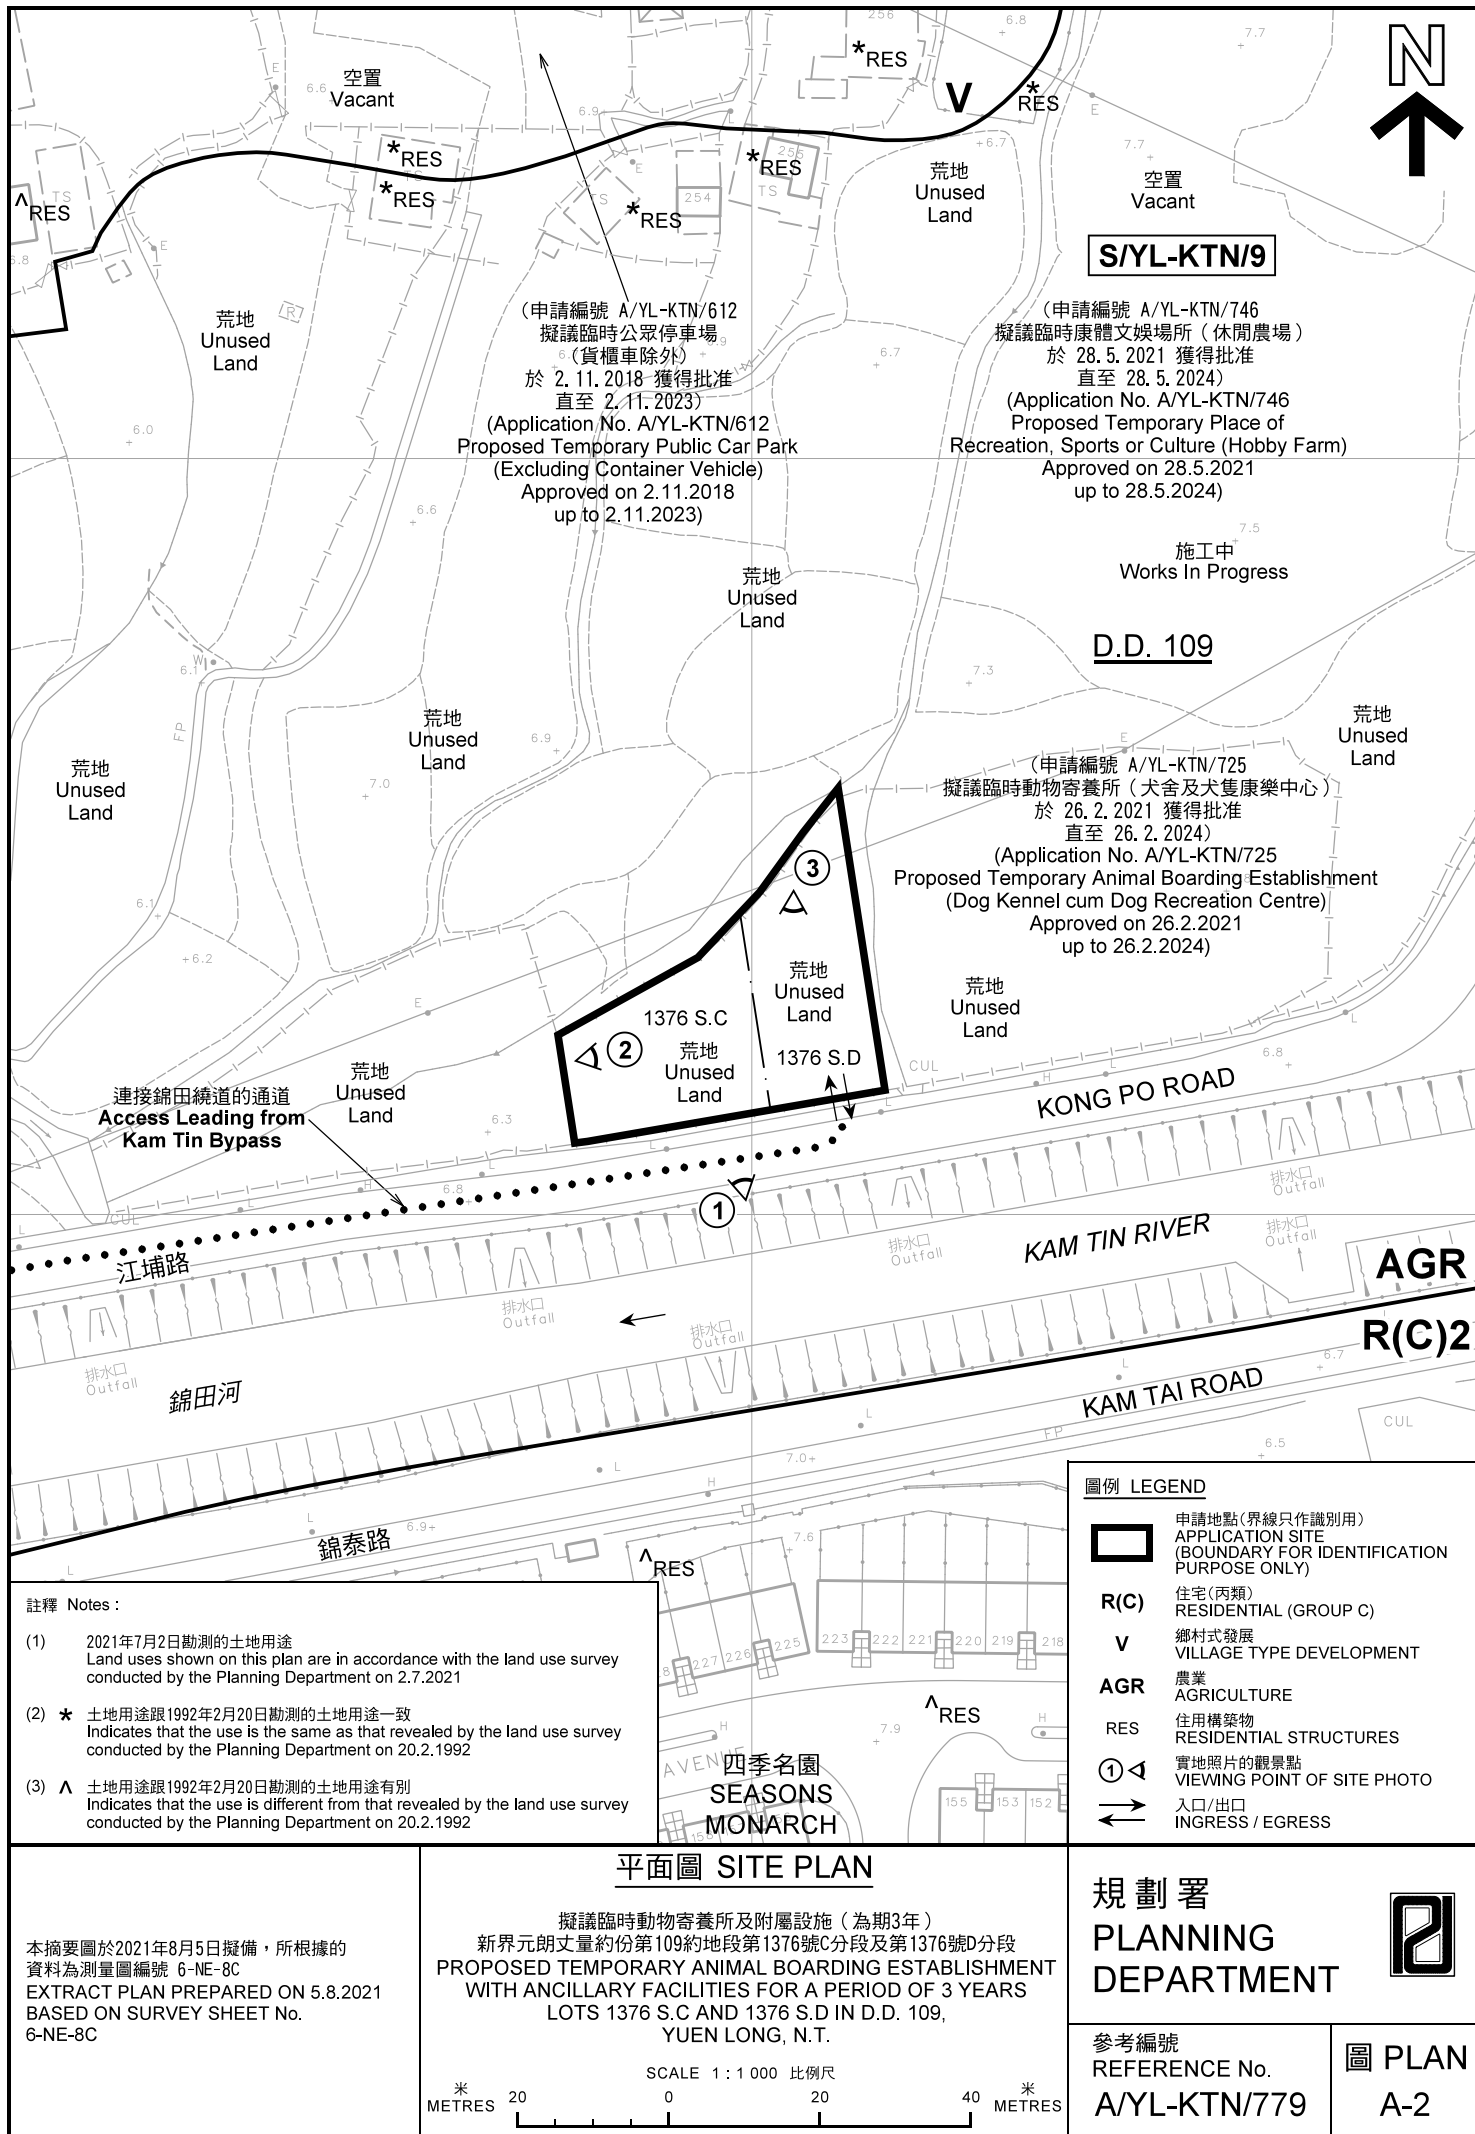





**圖例 LEGEND**



申請地點(界線只作識別用)  
APPLICATION SITE  
(BOUNDARY FOR IDENTIFICATION  
PURPOSE ONLY)

本摘要圖於2021年7月21日擬備，所根據的資料為地政總署於2020年11月25日拍得的航攝照片編號 E105142C  
EXTRACT PLAN PREPARED ON 21.7.2021  
BASED ON AERIAL PHOTO No.  
E105142C TAKEN ON 25.11.2020  
BY LANDS DEPARTMENT

**航攝照片 AERIAL PHOTO**

擬議臨時動物寄養所及附屬設施（為期3年）  
新界元朗丈量約份第109約地段第1376號C分段及第1376號D分段  
PROPOSED TEMPORARY ANIMAL BOARDING ESTABLISHMENT  
WITH ANCILLARY FACILITIES FOR A PERIOD OF 3 YEARS  
LOTS 1376 S.C AND 1376 S.D IN D.D. 109,  
YUEN LONG, N.T.

規 劃 署  
**PLANNING  
DEPARTMENT**



參考編號  
REFERENCE No.  
A/YL-KTN/779

圖 PLAN  
A-3





申請地點界線只作識別用 APPLICATION SITE BOUNDARY FOR IDENTIFICATION PURPOSE ONLY

### 實地照片 SITE PHOTOS

擬議臨時動物寄養所及附屬設施（為期3年）  
新界元朗丈量約份第109約地段第1376號C分段及第1376號D分段  
PROPOSED TEMPORARY ANIMAL BOARDING ESTABLISHMENT  
WITH ANCILLARY FACILITIES FOR A PERIOD OF 3 YEARS  
LOTS 1376 S.C AND 1376 S.D IN D.D. 109,  
YUEN LONG, N.T.

規劃署  
PLANNING  
DEPARTMENT



參考編號  
REFERENCE No.  
A/YL-KTN/779

圖 PLAN  
A-4

本圖於2021年8月5日擬備，所根據的資料為攝於2021年7月2日的實地照片  
PLAN PREPARED ON 5.8.2021  
BASED ON SITE PHOTOS  
TAKEN ON 2.7.2021