


(摘錄自申請人於 3. 9. 2021 呈交的進一步資料)  
(Extract from Applicant's Further  
Information Submitted on 3.9.2021)

參考編號  
REFERENCE No.  
A/YL-KTN/781

繪圖 DRAWING  
A-1



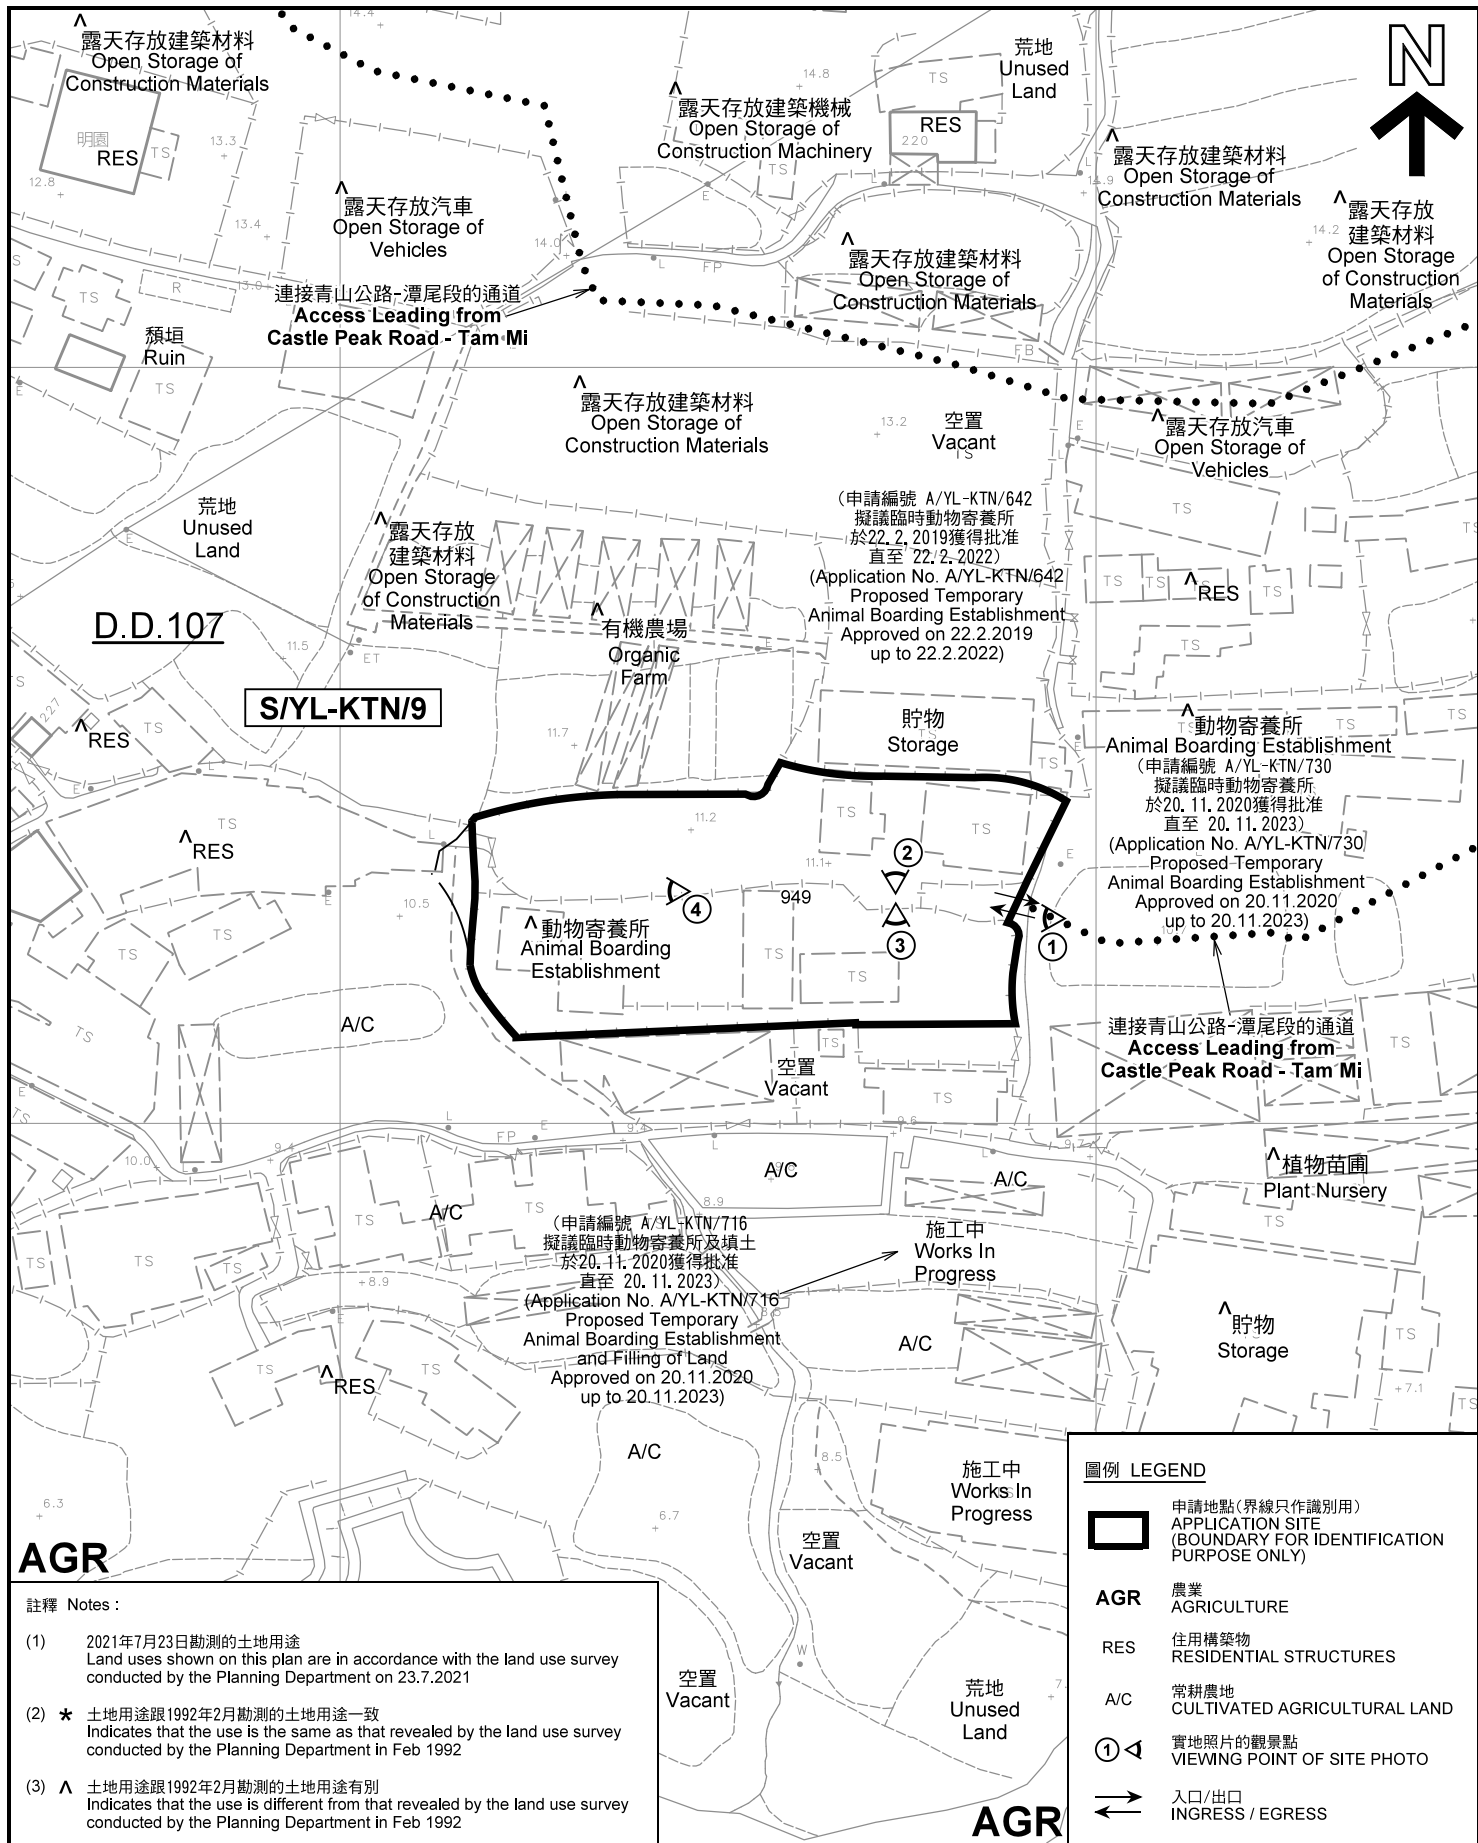

註釋 Notes:

- (1) 2021年7月23日勘測的土地用途  
Land uses shown on this plan are in accordance with the land use survey conducted by the Planning Department on 23.7.2021
- (2) \* 土地用途跟1992年2月勘測的土地用途一致  
Indicates that the use is the same as that revealed by the land use survey conducted by the Planning Department in Feb 1992
- (3) ^ 土地用途跟1992年2月勘測的土地用途有別  
Indicates that the use is different from that revealed by the land use survey conducted by the Planning Department in Feb 1992

本摘要圖於2021年8月12日擬備，所根據的資料為測量圖編號 6-NE-2C  
EXTRACT PLAN PREPARED ON 12.8.2021  
BASED ON SURVEY SHEET No. 6-NE-2C

平面圖 SITE PLAN  
臨時動物寄養所（為期 3 年）及填土  
新界元朗錦田北丈量約份第107約地段第949號（部分）  
TEMPORARY ANIMAL BOARDING ESTABLISHMENT  
FOR A PERIOD OF 3 YEARS AND FILLING OF LAND  
LOT 949 (PART) IN D.D. 107, KAM TIN NORTH,  
YUEN LONG, N.T.

SCALE 1 : 1 000 比例尺  
米 20 0 20 40 米  
METRES

圖例 LEGEND

- 申請地點（界線只作識別用）  
APPLICATION SITE  
(BOUNDARY FOR IDENTIFICATION  
PURPOSE ONLY)
- AGR 農業  
AGRICULTURE
- RES 住用構築物  
RESIDENTIAL STRUCTURES
- A/C 常耕農地  
CULTIVATED AGRICULTURAL LAND
- ① 實地照片的觀景點  
VIEWING POINT OF SITE PHOTO
- 入口/出口  
INGRESS / EGRESS

規劃署  
PLANNING  
DEPARTMENT



參考編號  
REFERENCE No.  
A/YL-KTN/781

圖 PLAN  
A-2





圖例 LEGEND



申請地點(界線只作識別用)  
APPLICATION SITE  
(BOUNDARY FOR IDENTIFICATION  
PURPOSE ONLY)

本摘要圖於2021年8月3日擬備，所根據  
的資料為地政總署於2021年1月15日拍得  
的航攝照片編號 E127262C  
EXTRACT PLAN PREPARED ON 3.8.2021  
BASED ON AERIAL PHOTO No.  
E127262C TAKEN ON 15.1.2021  
BY LANDS DEPARTMENT

航攝照片 AERIAL PHOTO

臨時動物寄養所(為期 3 年)及填土  
新界元朗錦田北丈量約份第107約地段第949號(部分)  
TEMPORARY ANIMAL BOARDING ESTABLISHMENT  
FOR A PERIOD OF 3 YEARS AND FILLING OF LAND  
LOT 949 (PART) IN D.D. 107, KAM TIN NORTH,  
YUEN LONG, N.T.

規 劃 署  
PLANNING  
DEPARTMENT



參考編號  
REFERENCE No.  
A/YL-KTN/781

圖 PLAN  
A-3





申請地點界線只作識別用 APPLICATION SITE BOUNDARY FOR IDENTIFICATION PURPOSE ONLY

### 實地照片 SITE PHOTOS

臨時動物寄養所（為期 3 年）及填土  
新界元朗錦田北丈量約份第107約地段第949號(部分)  
TEMPORARY ANIMAL BOARDING ESTABLISHMENT  
FOR A PERIOD OF 3 YEARS AND FILLING OF LAND  
LOT 949 (PART) IN D.D. 107, KAM TIN NORTH,  
YUEN LONG, N.T.

規劃署  
PLANNING  
DEPARTMENT



參考編號  
REFERENCE No.  
AYL-KTN/781

圖 PLAN  
A-4

本圖於2021年8月12日擬備，所根據的資料為攝於2021年7月23日的實地照片  
PLAN PREPARED ON 12.8.2021  
BASED ON SITE PHOTOS  
TAKEN ON 23.7.2021