

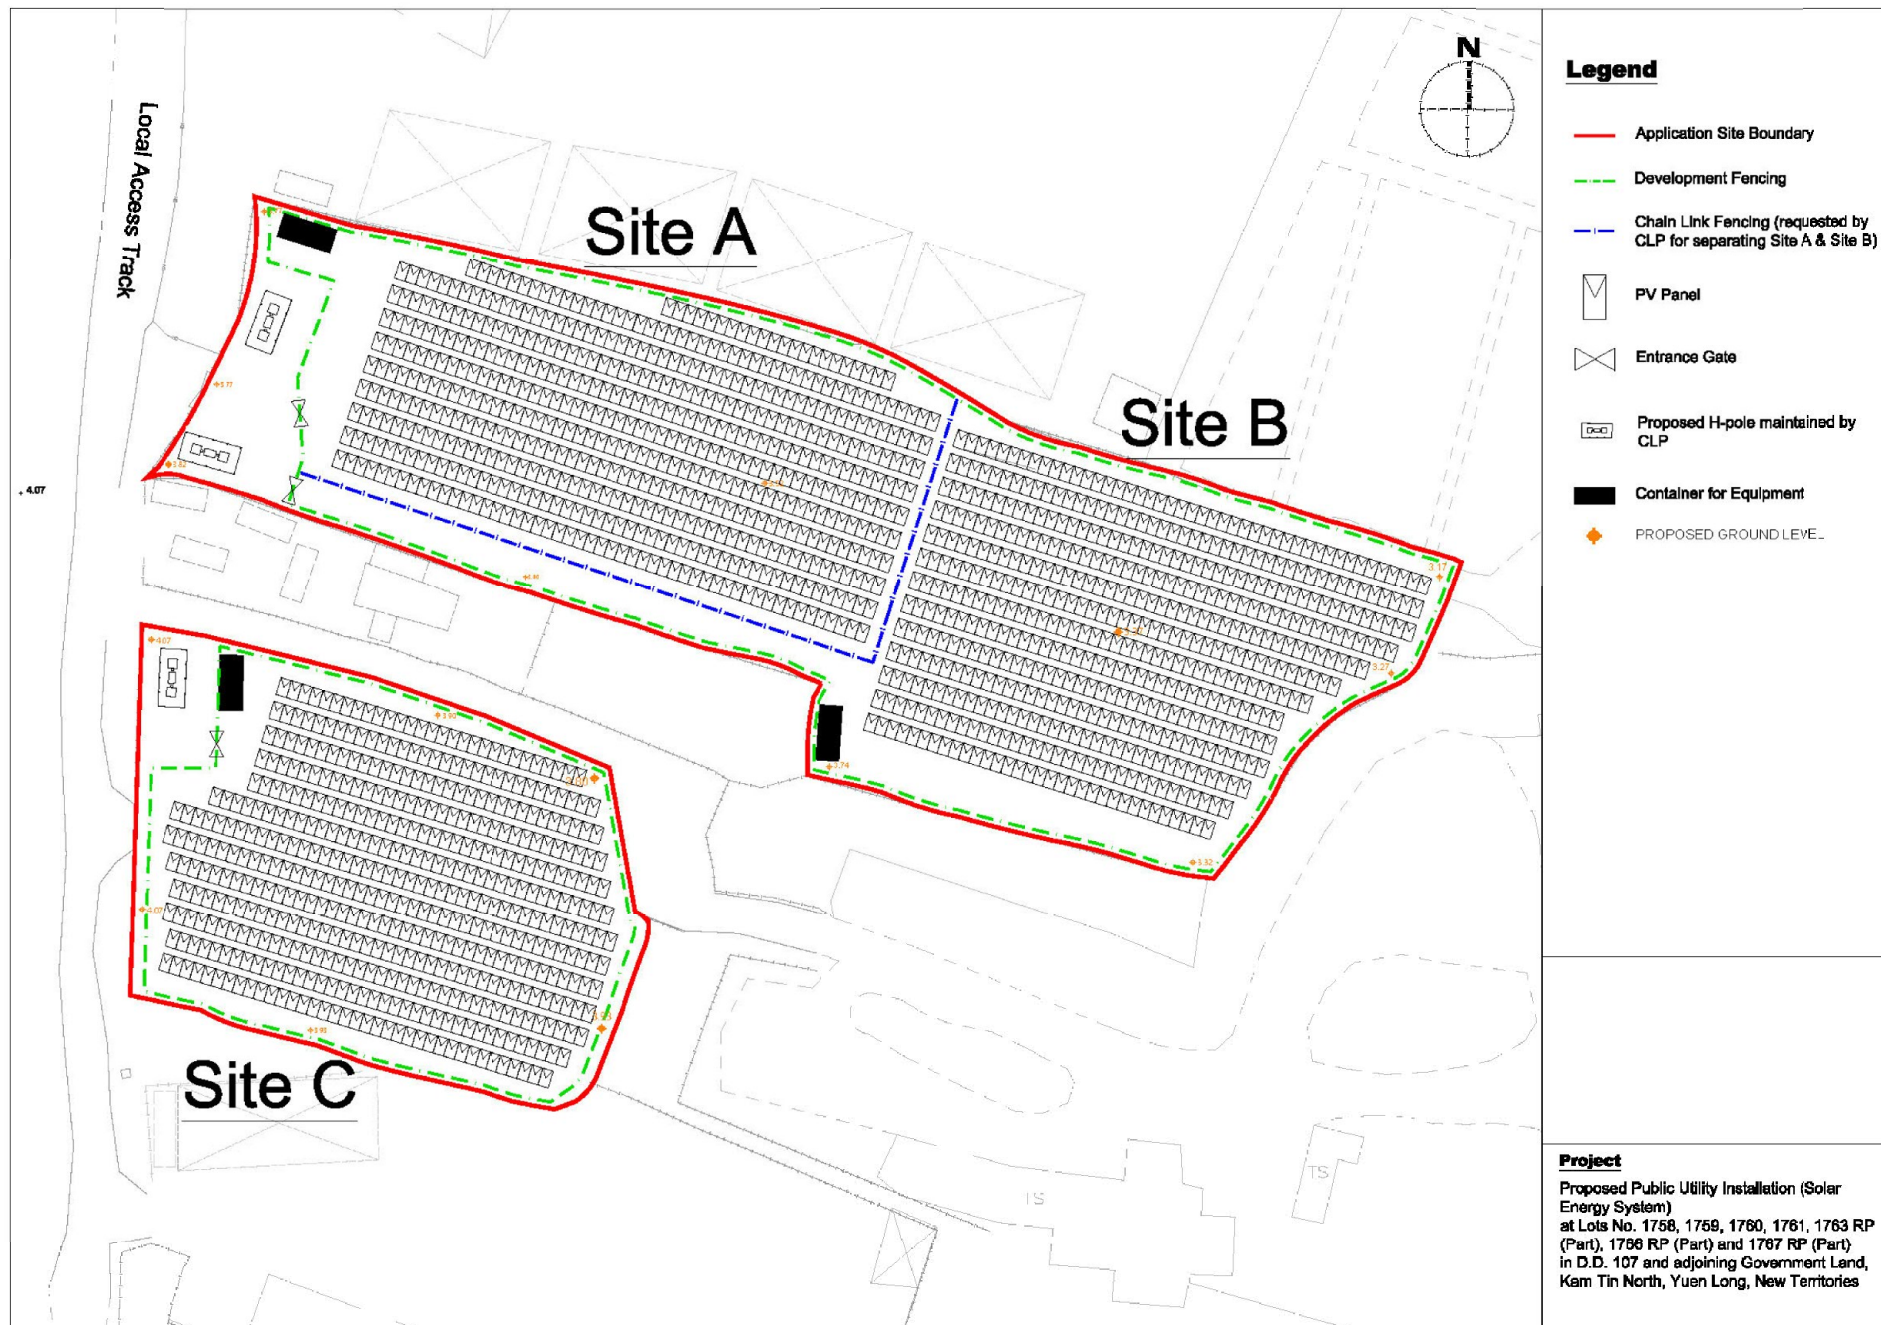
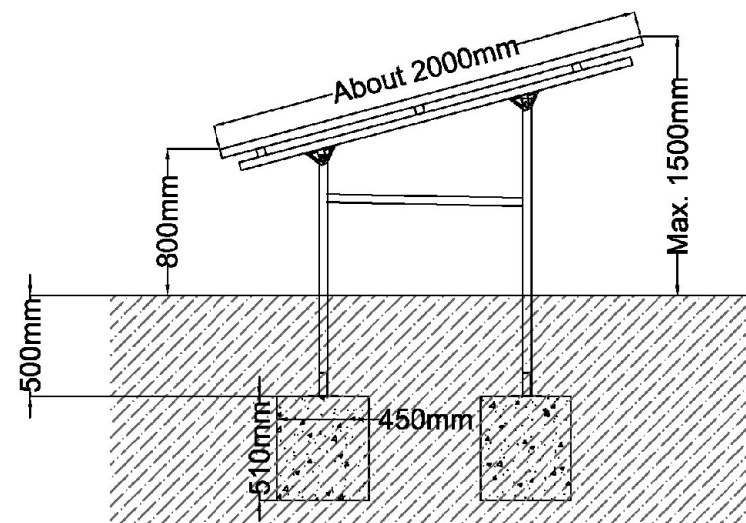
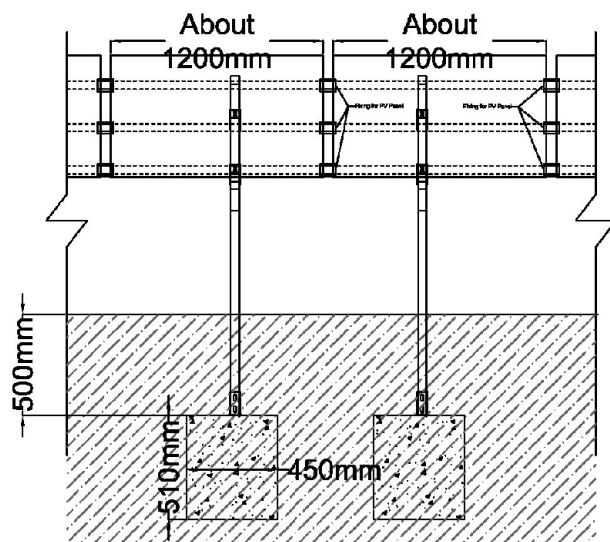


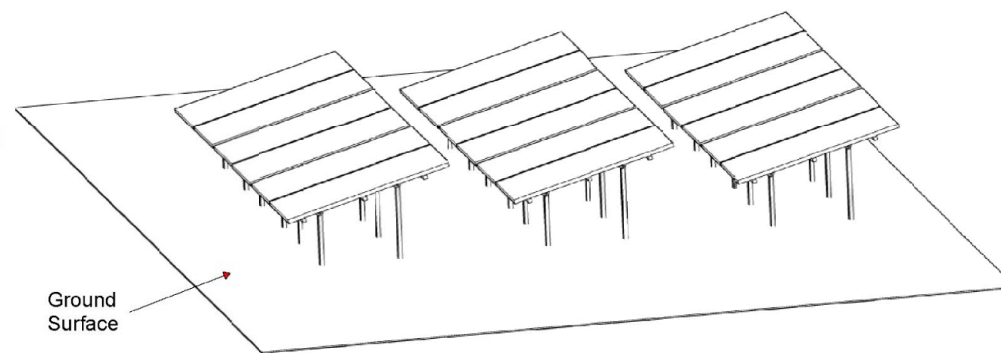

(摘錄自申請人於 26. 1. 2022 呈交的進一步資料)
 (Extract from Applicant's Further
 Information Submitted on 26.1.2022)

參考編號
 REFERENCE No.
 A/YL-KTN/785

繪圖 DRAWING
 A-1

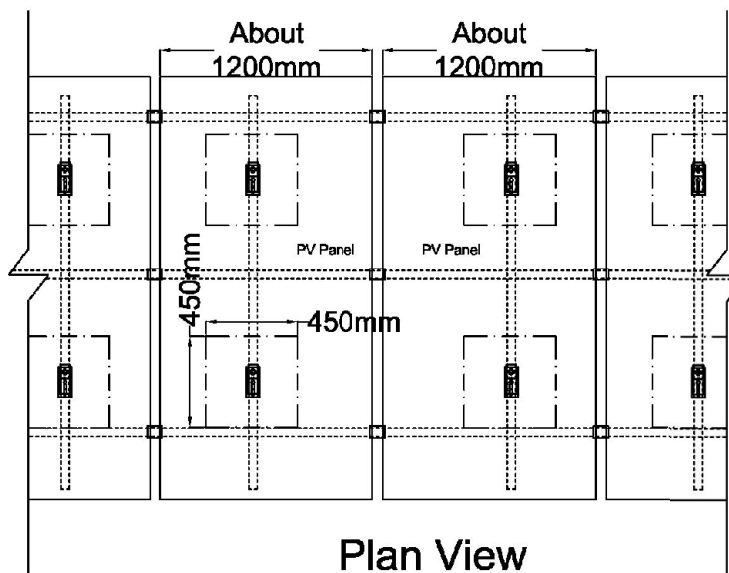

* Indicative Framing / Section / Elevation Plans for reference, subject to detailed design.

(摘錄自申請人於 26. 1. 2022 呈交的進一步資料)
(Extract from Applicant's Further
Information Submitted on 26.1.2022)

參考編號
REFERENCE No.
A/YL-KTN/785

繪圖 DRAWING
A-2


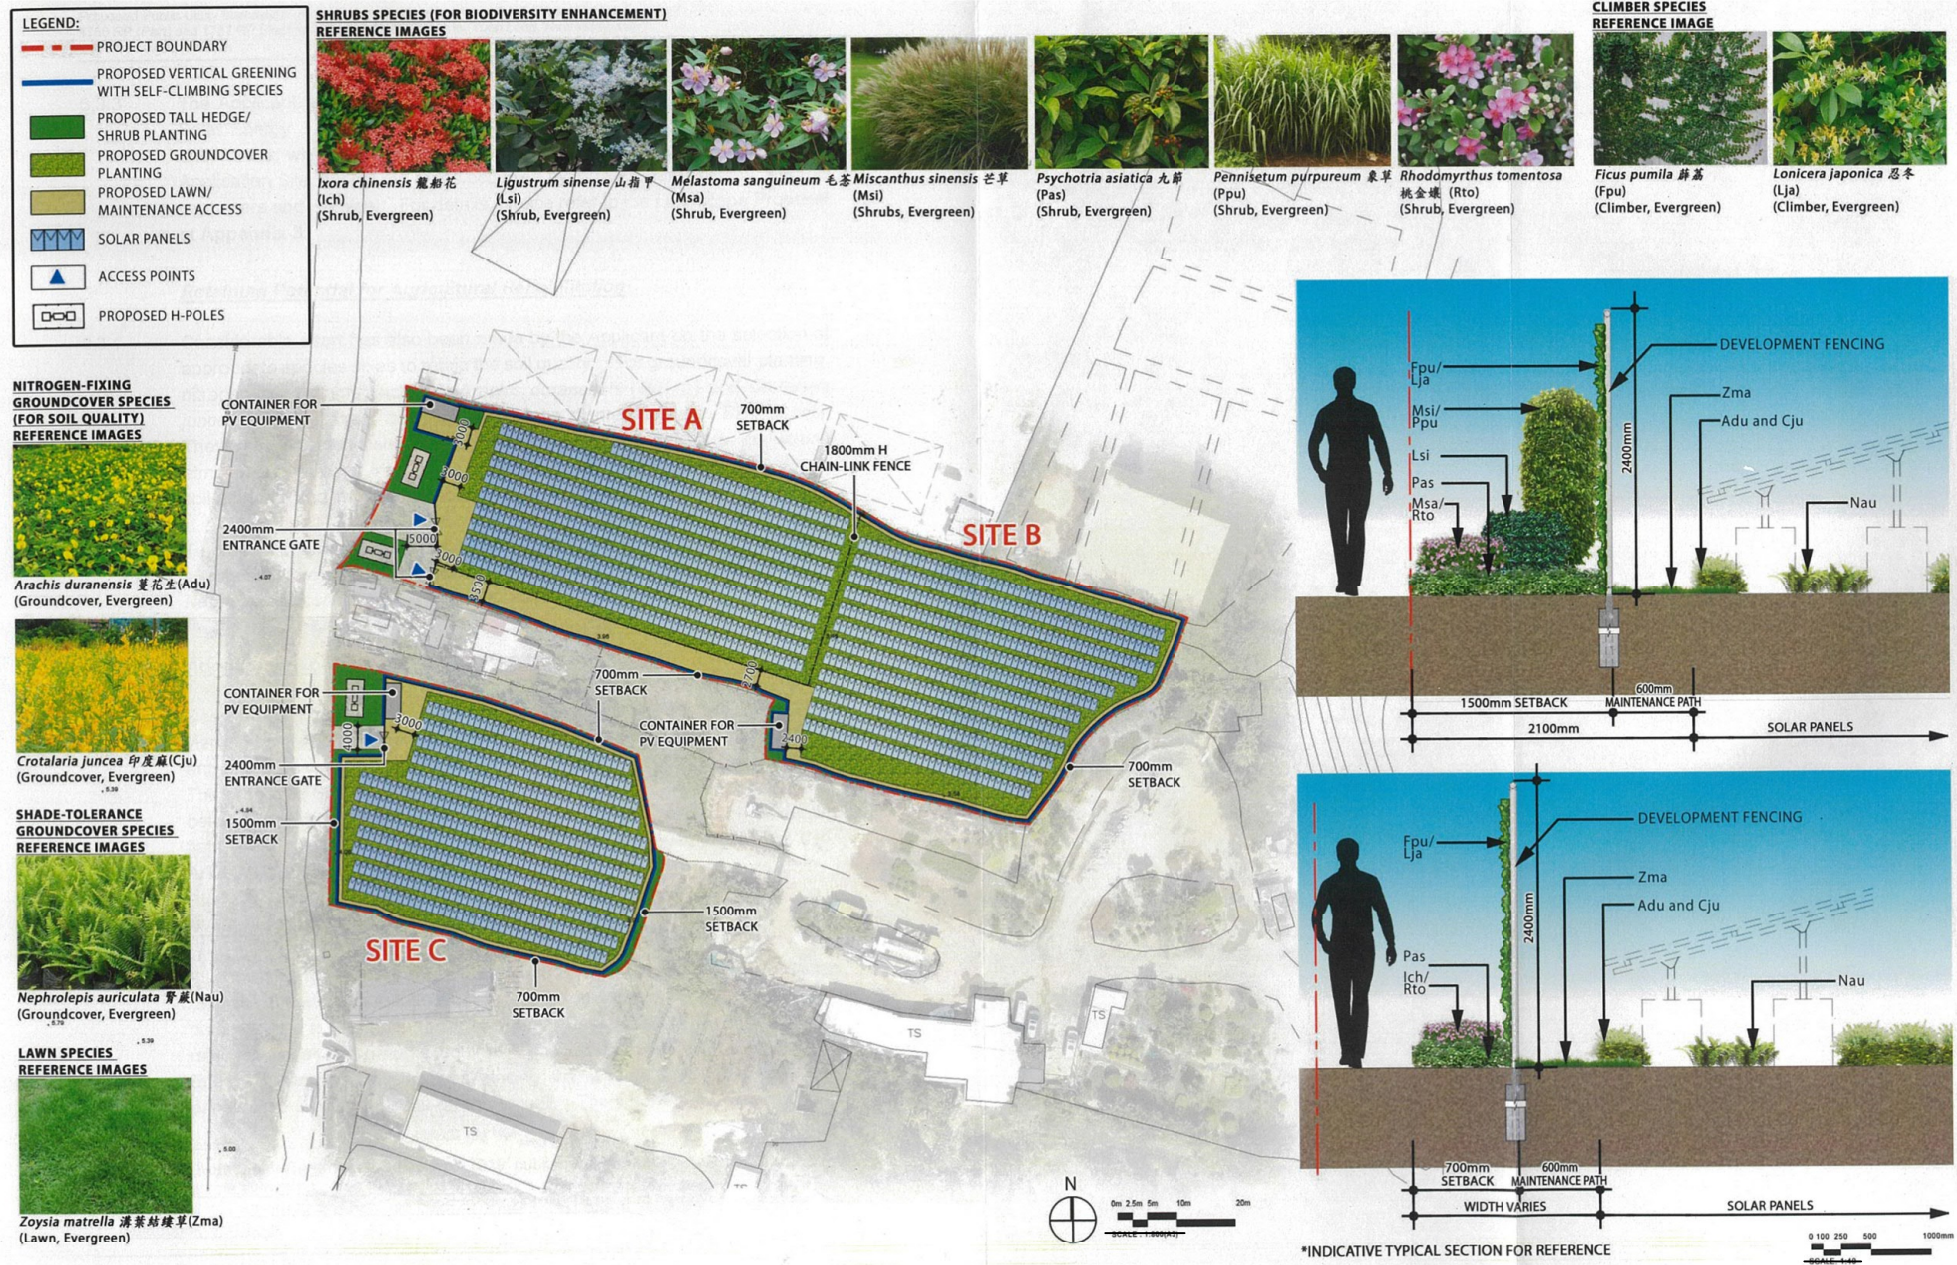


Figure 3.3 Landscape Plan of the Proposed Solar Energy System

(摘錄自申請人於 4.8.2021 提交的申請書)
(Extract from Applicant's
Submission of 4.8.2021)

參考編號
REFERENCE No.
A/YL-KTN/785

繪圖 DRAWING
A-3

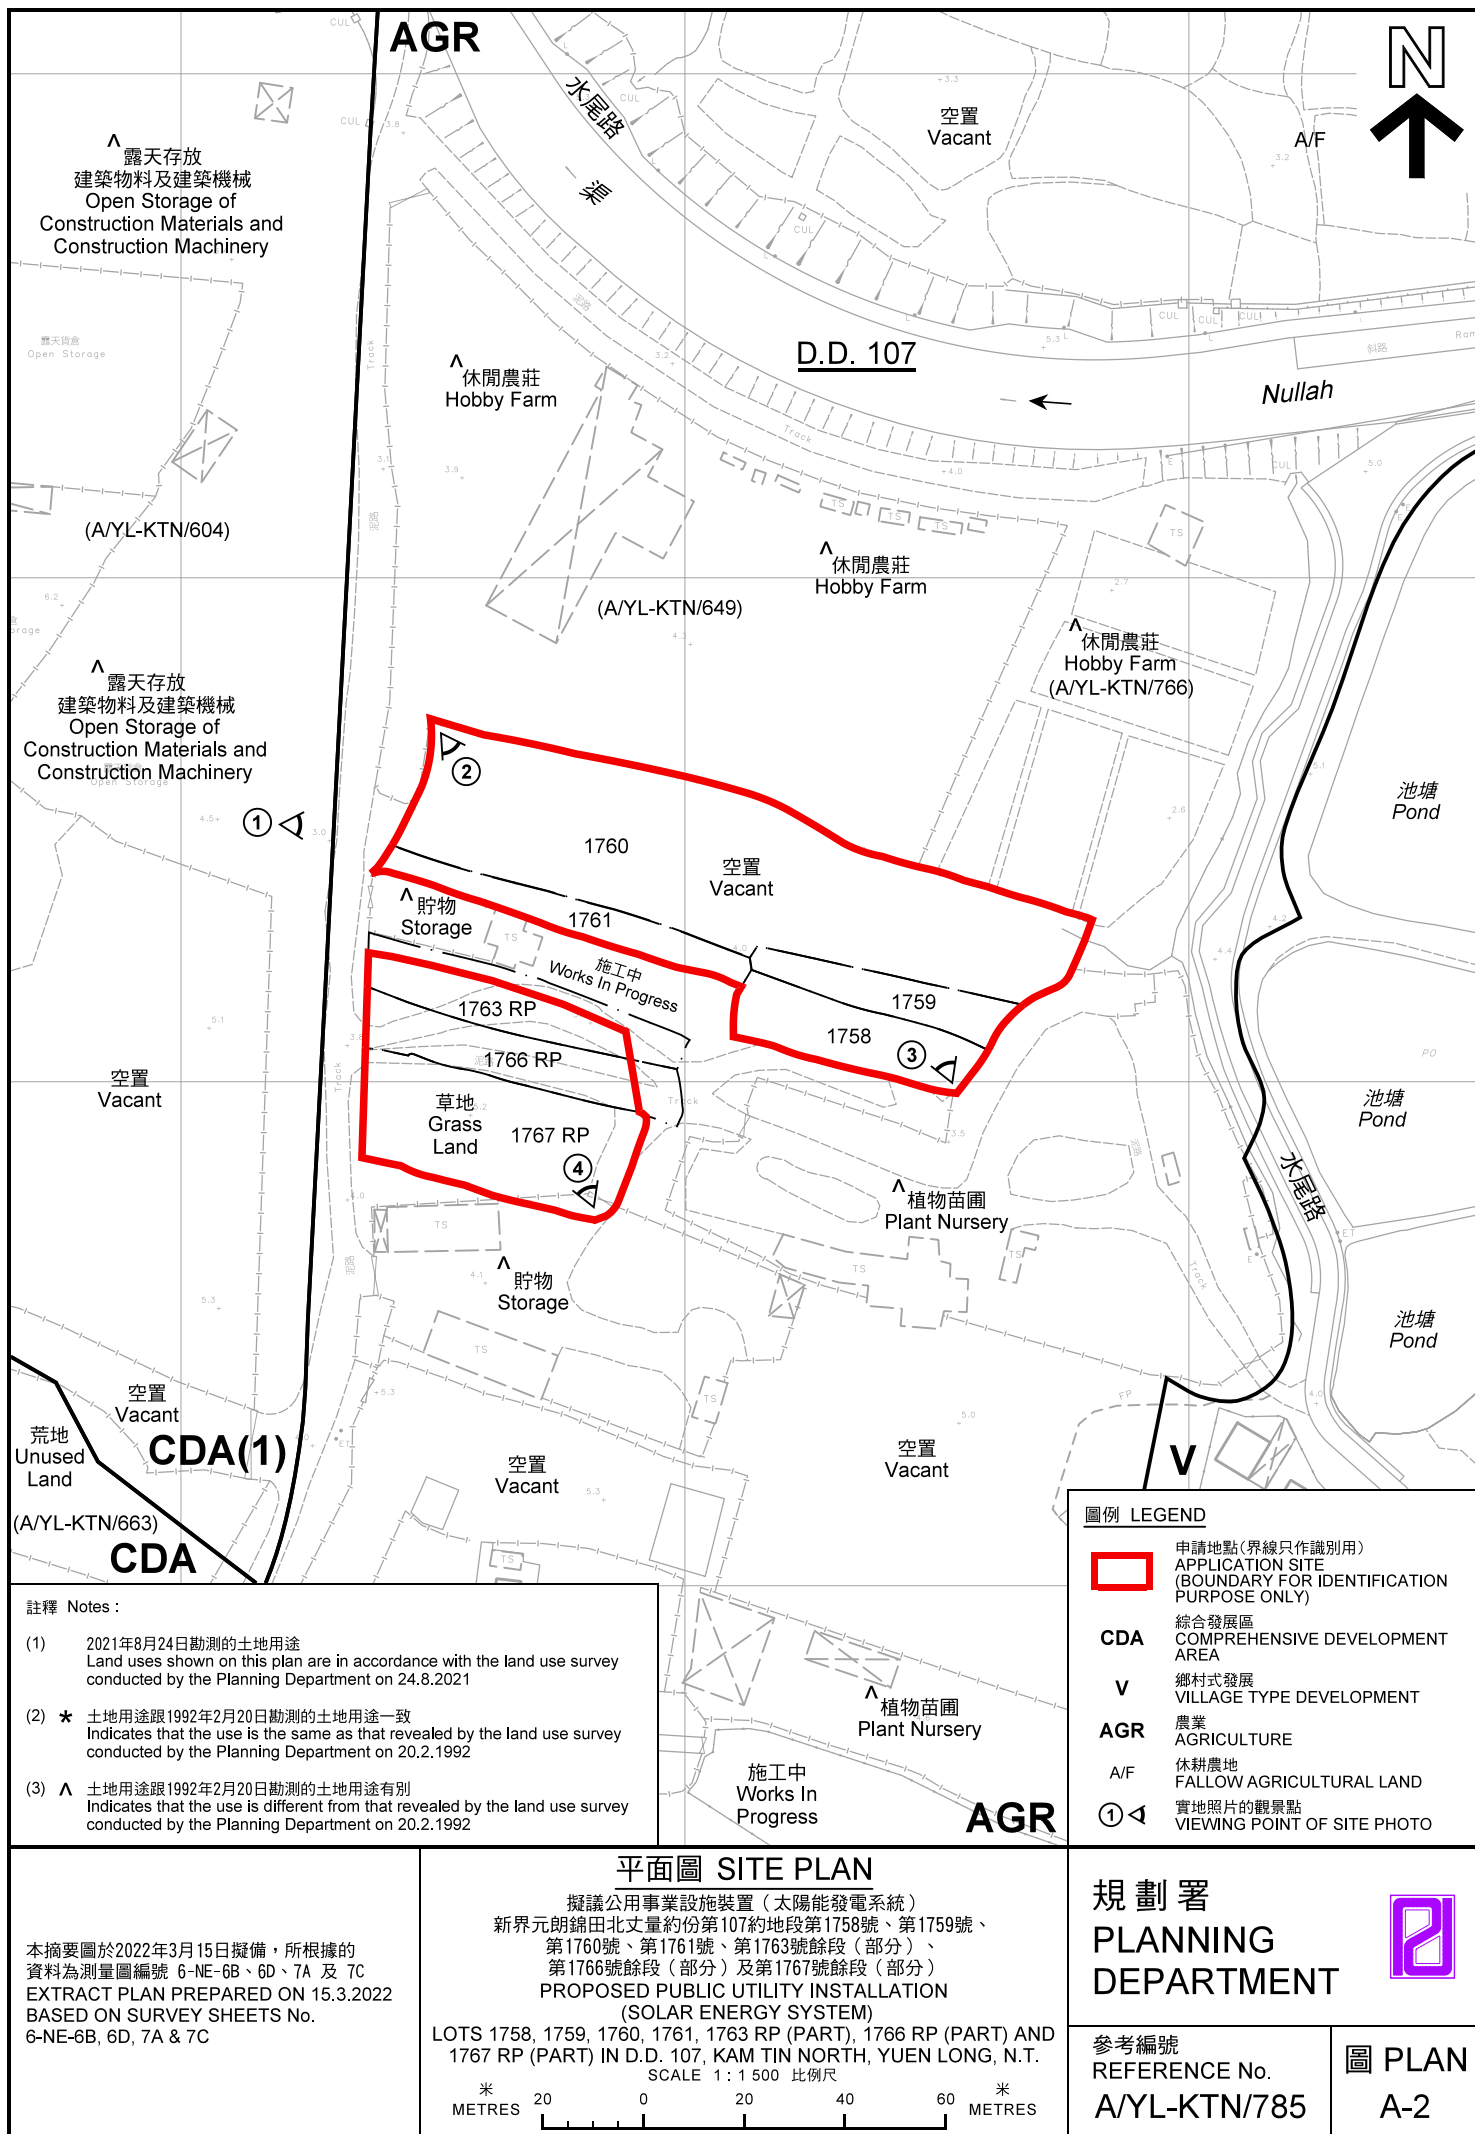



圖例 LEGEND



申請地點(界線只作識別用)
APPLICATION SITE
(BOUNDARY FOR IDENTIFICATION
PURPOSE ONLY)

本摘要圖於2022年3月3日擬備，所根據
的資料為地政總署於2021年1月19日拍得
的航攝照片編號 E131277C
EXTRACT PLAN PREPARED ON 3.3.2022
BASED ON AERIAL PHOTO No.
E131277C TAKEN ON 19.1.2021
BY LANDS DEPARTMENT

航攝照片 AERIAL PHOTO

擬議公用事業設施裝置(太陽能發電系統)
新界元朗錦田北丈量約份第107約地段第1758號、第1759號、
第1760號、第1761號、第1763號餘段(部分)、
第1766號餘段(部分)及第1767號餘段(部分)
PROPOSED PUBLIC UTILITY INSTALLATION
(SOLAR ENERGY SYSTEM)


LOTS 1758, 1759, 1760, 1761, 1763 RP (PART), 1766 RP (PART) AND
1767 RP (PART) IN D.D. 107, KAM TIN NORTH, YUEN LONG, N.T.

規劃署
PLANNING
DEPARTMENT



參考編號
REFERENCE No.
A/YL-KTN/785

圖 PLAN
A-3

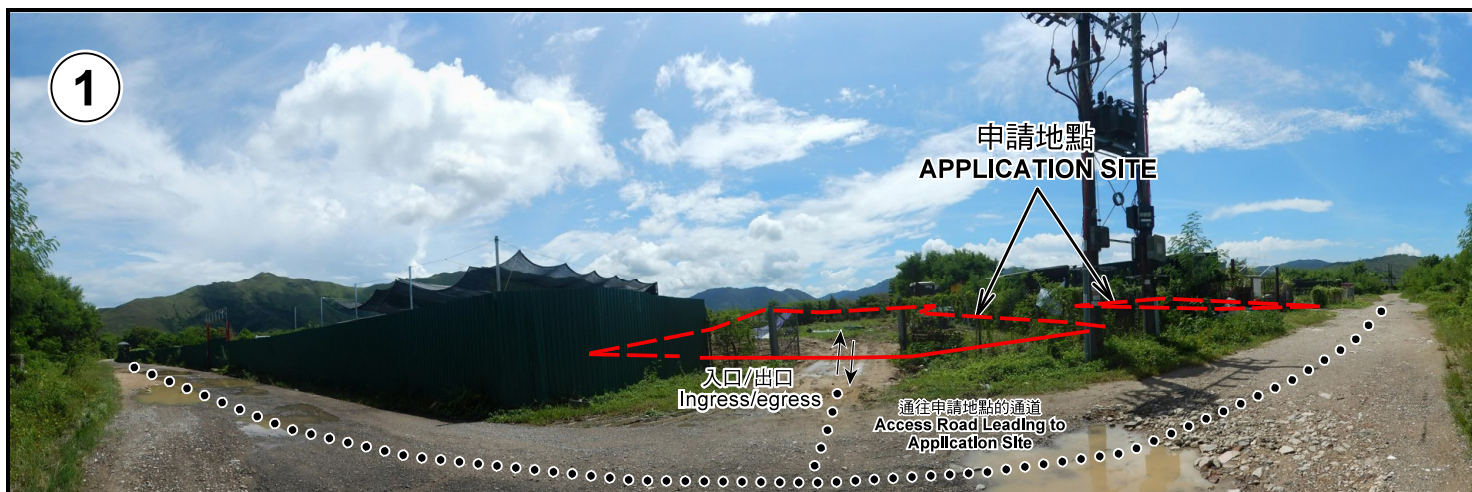

申請地點界線只作識別用 APPLICATION SITE BOUNDARY FOR IDENTIFICATION PURPOSE ONLY

實地照片 SITE PHOTOS

擬議公用事業設施裝置（太陽能發電系統）
新界元朗錦田北丈量約份第107約地段第1758號、第1759號、
第1760號、第1761號、第1763號餘段（部分）、
第1766號餘段（部分）及第1767號餘段（部分）

PROPOSED PUBLIC UTILITY INSTALLATION
(SOLAR ENERGY SYSTEM)

LOTS 1758, 1759, 1760, 1761, 1763 RP (PART), 1766 RP (PART) AND
1767 RP (PART) IN D.D. 107, KAM TIN NORTH, YUEN LONG, N.T.

規劃署
PLANNING
DEPARTMENT



參考編號
REFERENCE No.
A/YL-KTN/785

圖 PLAN
A-4

本圖於2022年3月3日擬備，所根據的
資料為攝於2021年8月24日的實地照片
PLAN PREPARED ON 3.3.2022
BASED ON SITE PHOTOS
TAKEN ON 24.8.2021