


DD104, 3458RP

SCALE:1:200
277.1m² (about)

(摘錄自申請人於 18.8.2021 呈交的申請書)
(Extract from Applicant's
Submission of 18.8.2021)

參考編號 REFERENCE No. A/YL-KTN/787	繪圖 DRAWING A-1
---------------------------------------	-------------------

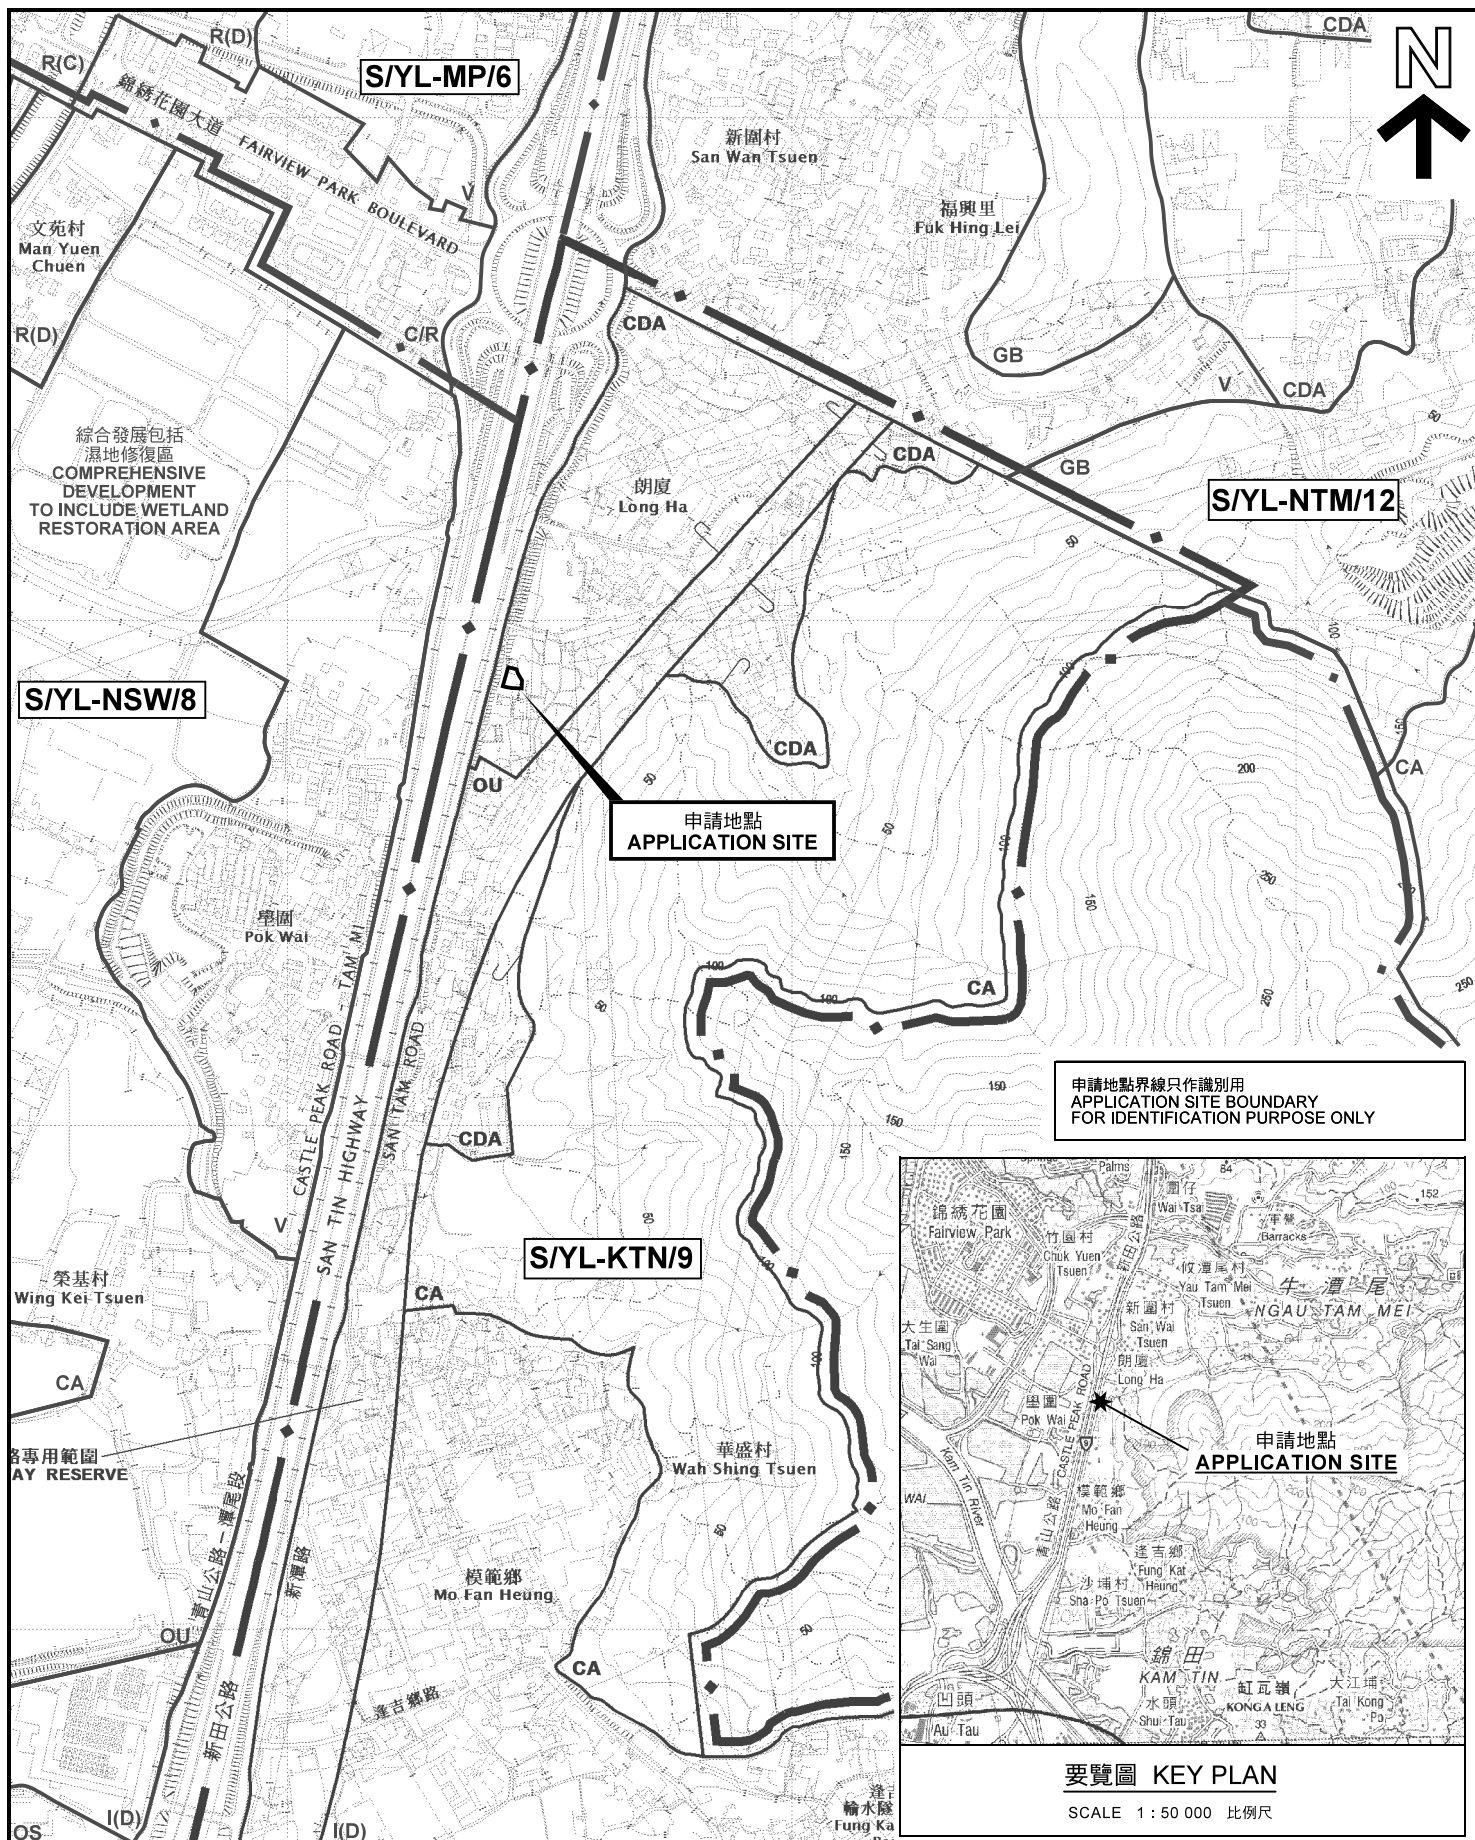

位置圖 LOCATION PLAN

臨時辦公室連附屬儲物區及停泊車位(為期3年)
 新界元朗丈量約份第104約地段第3458號餘段
 TEMPORARY OFFICE WITH ANCILLARY STORAGE
 AND CAR PARK FOR A PERIOD OF 3 YEARS
 LOT 3458 RP IN D.D. 104, YUEN LONG, N.T.

SCALE 1 : 7 500 比例尺
 米 100 0 100 200 300 米
 METRES

規劃署
 PLANNING
 DEPARTMENT



參考編號
 REFERENCE No.

A/YL-KTN/787

圖 PLAN
 A-1

本摘要圖於2021年10月12日擬備，
 所根據的資料為於2014年12月2日
 核准的分區計劃大綱圖編號 S/YL-KTN/9
 EXTRACT PLAN PREPARED ON 12.10.2021
 BASED ON OUTLINE ZONING PLAN No.
 S/YL-KTN/9 APPROVED ON 2.12.2014



圖例 LEGEND



申請地點(界線只作識別用)
APPLICATION SITE
(BOUNDARY FOR IDENTIFICATION
PURPOSE ONLY)

本摘要圖於2021年10月12日擬備，所根據的資料為地政總署於2021年1月15日拍得的航攝照片編號 E125957C
EXTRACT PLAN PREPARED ON 12.10.2021
BASED ON AERIAL PHOTO No.
E125957C TAKEN ON 15.1.2021
BY LANDS DEPARTMENT

航攝照片 AERIAL PHOTO


臨時辦公室連附屬儲物區及停泊車位(為期3年)
新界元朗丈量約份第104約地段第3458號餘段
TEMPORARY OFFICE WITH ANCILLARY STORAGE
AND CAR PARK FOR A PERIOD OF 3 YEARS
LOT 3458 RP IN D.D. 104, YUEN LONG, N.T.

規劃署
PLANNING
DEPARTMENT



參考編號
REFERENCE No.
A/YL-KTN/787

圖 PLAN
A-3

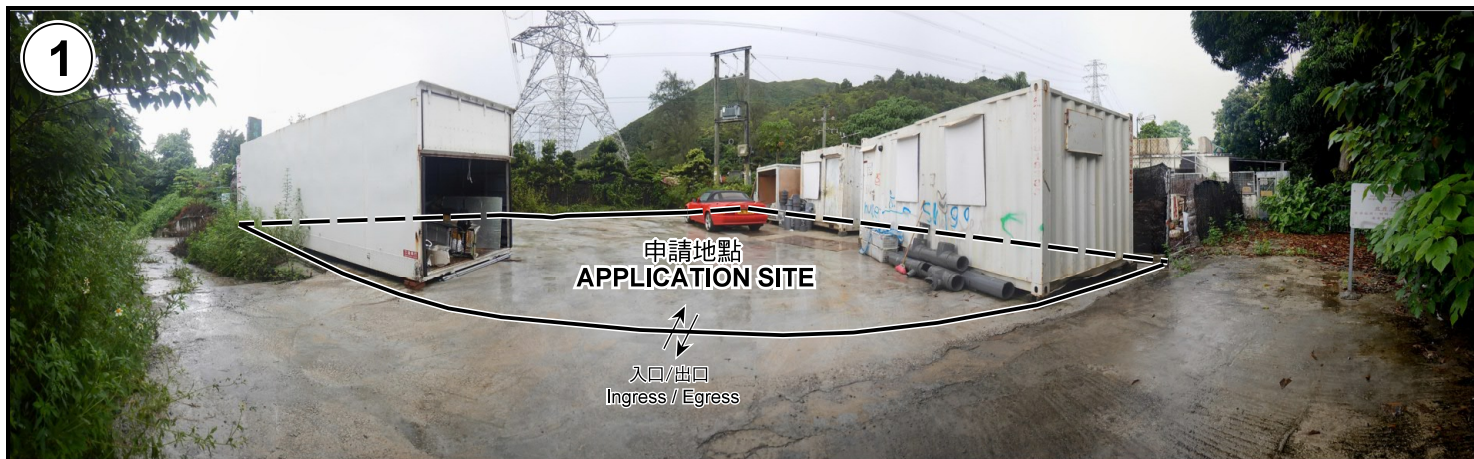

申請地點界線只作識別用 APPLICATION SITE BOUNDARY FOR IDENTIFICATION PURPOSE ONLY

本圖於2021年10月12日擬備，所根據的資料為攝於2021年8月27日的實地照片
PLAN PREPARED ON 12.10.2021
BASED ON SITE PHOTOS
TAKEN ON 27.8.2021

實地照片 SITE PHOTOS
臨時辦公室連附屬儲物區及停泊車位(為期3年)
新界元朗丈量約份第104約地段第3458號餘段
TEMPORARY OFFICE WITH ANCILLARY STORAGE
AND CAR PARK FOR A PERIOD OF 3 YEARS
LOT 3458 RP IN D.D. 104, YUEN LONG, N.T.

**規 劃 署
PLANNING
DEPARTMENT**



參考編號
REFERENCE No.
A/YL-KTN/787

圖 PLAN
A-4