


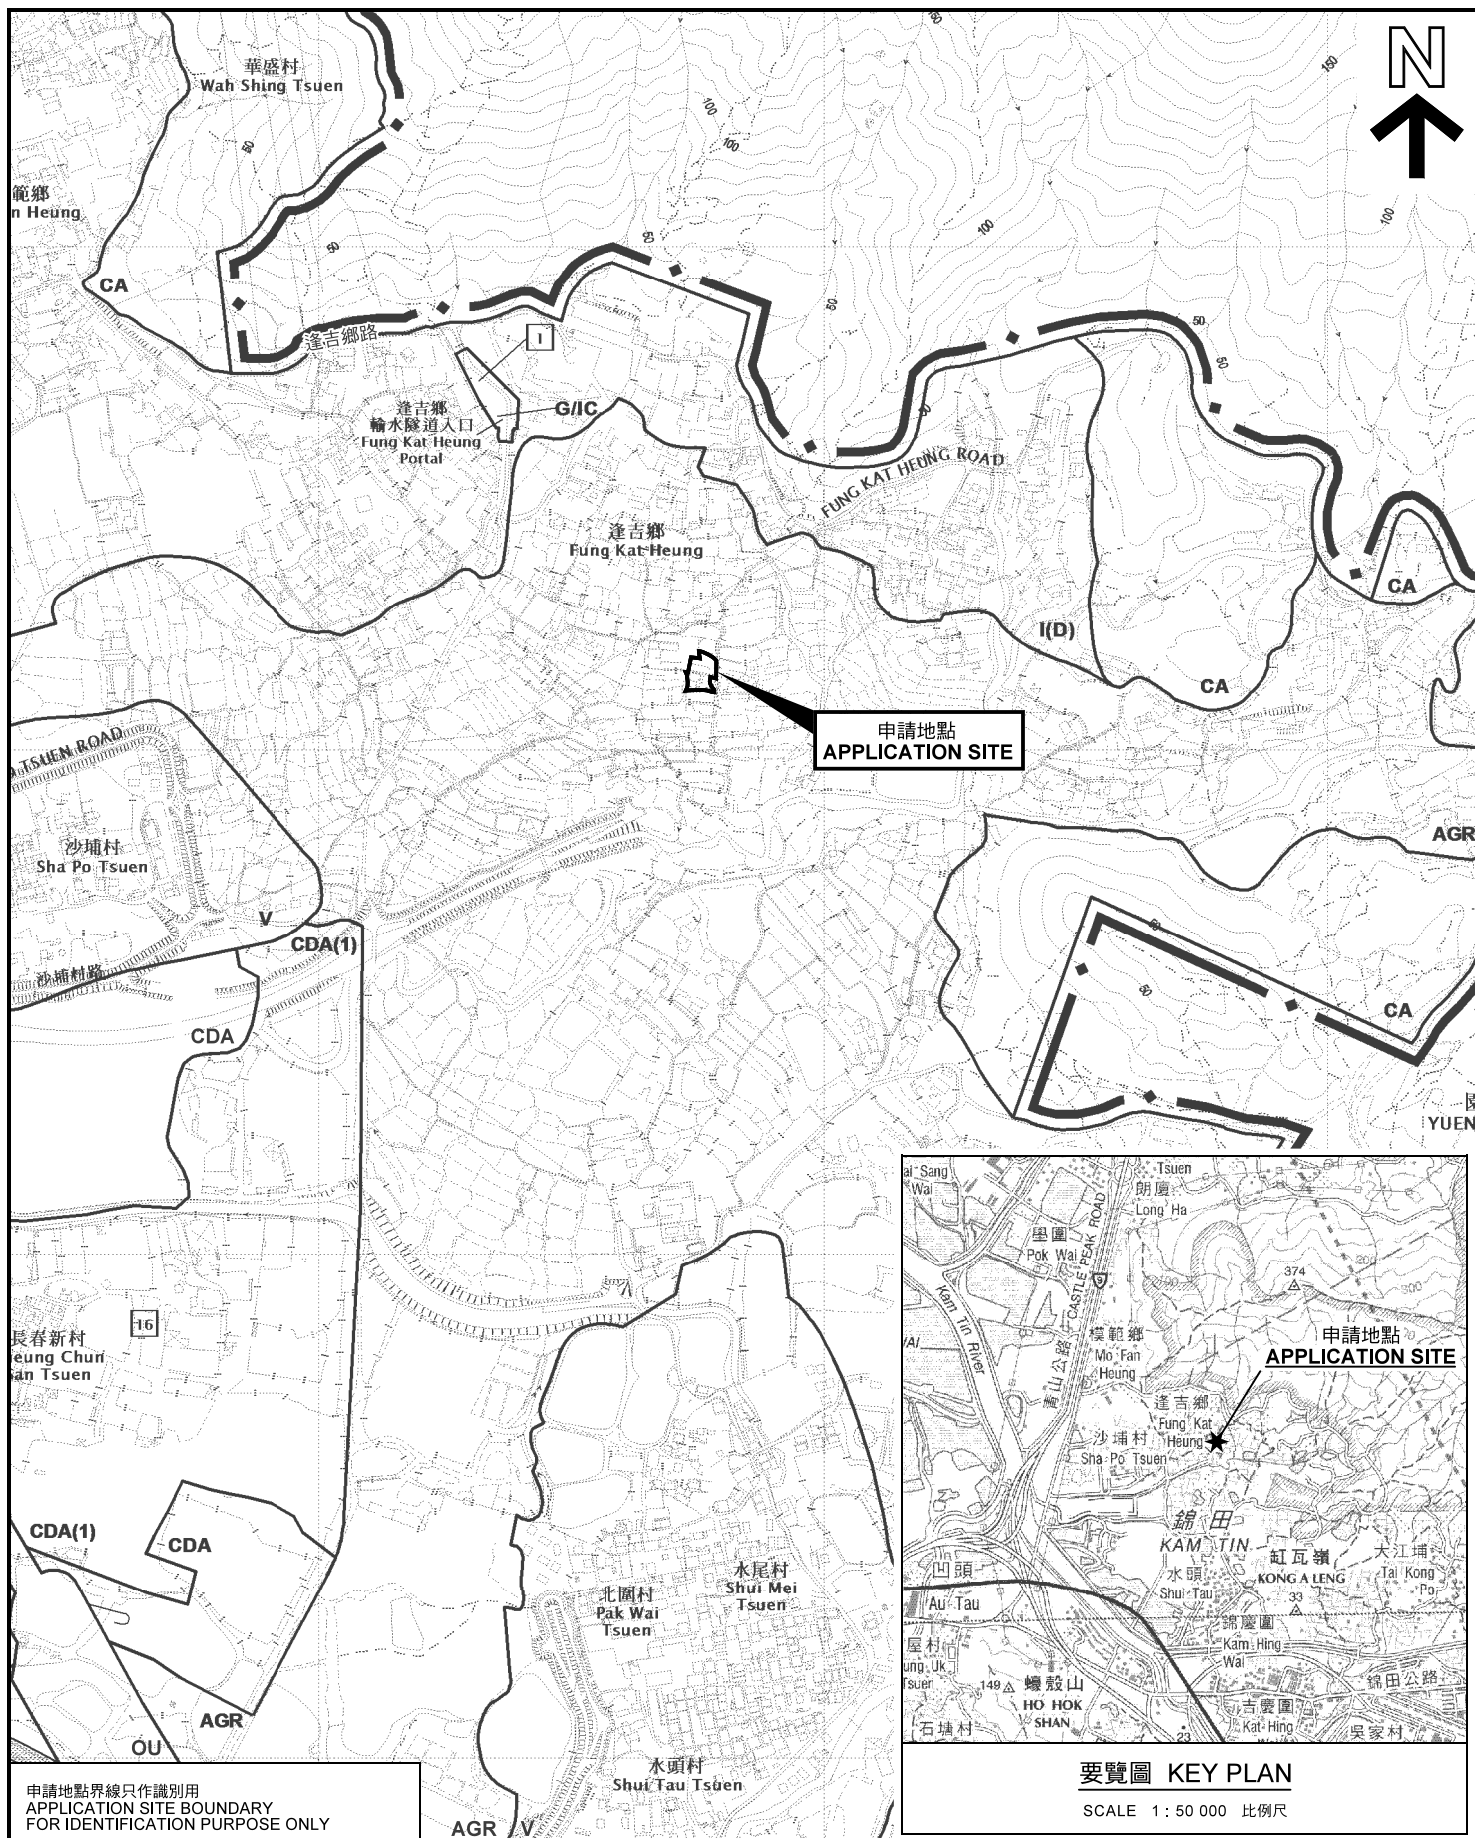

申請地點界線只作識別用
APPLICATION SITE BOUNDARY
FOR IDENTIFICATION PURPOSE ONLY

要覽圖 KEY PLAN

SCALE 1 : 50 000 比例尺

位置圖 LOCATION PLAN

擬議臨時動物寄養所（為期5年）及填土
新界元朗錦田達吉鄉丈量約份第107約地段第946號L分段、第946號M分段、
第946號N分段、第946號O分段、第1106號、第1118號、第1119號B分段、
第1119號C分段、第1119號D分段、第1119號E分段及第1119號餘段
PROPOSED TEMPORARY ANIMAL BOARDING ESTABLISHMENT
FOR A PERIOD OF 5 YEARS AND FILLING OF LAND

LOTS 946 S.L, 946 S.M, 946 S.N, 946 S.O, 1106, 1118, 1119 S.B, 1119 S.C, 1119 S.D,
1119 S.E AND 1119 RP IN D.D.107, FUNG KAT HEUNG, KAM TIN, YUEN LONG, N.T.

SCALE 1 : 7 500 比例尺
米 100 0 100 200 300 米
METRES

規劃署
PLANNING
DEPARTMENT



參考編號
REFERENCE No.
A/YL-KTN/789

圖 PLAN
A-1

本摘要圖於2021年10月21日擬備，
所根據的資料為於2014年12月2日
核准的分區計劃大綱圖編號 S/YL-KTN/9
EXTRACT PLAN PREPARED ON 21.10.2021
BASED ON OUTLINE ZONING PLAN No.
S/YL-KTN/9 APPROVED ON 2.12.2014