




要覽圖 KEY PLAN

SCALE 1 : 50 000 比例尺

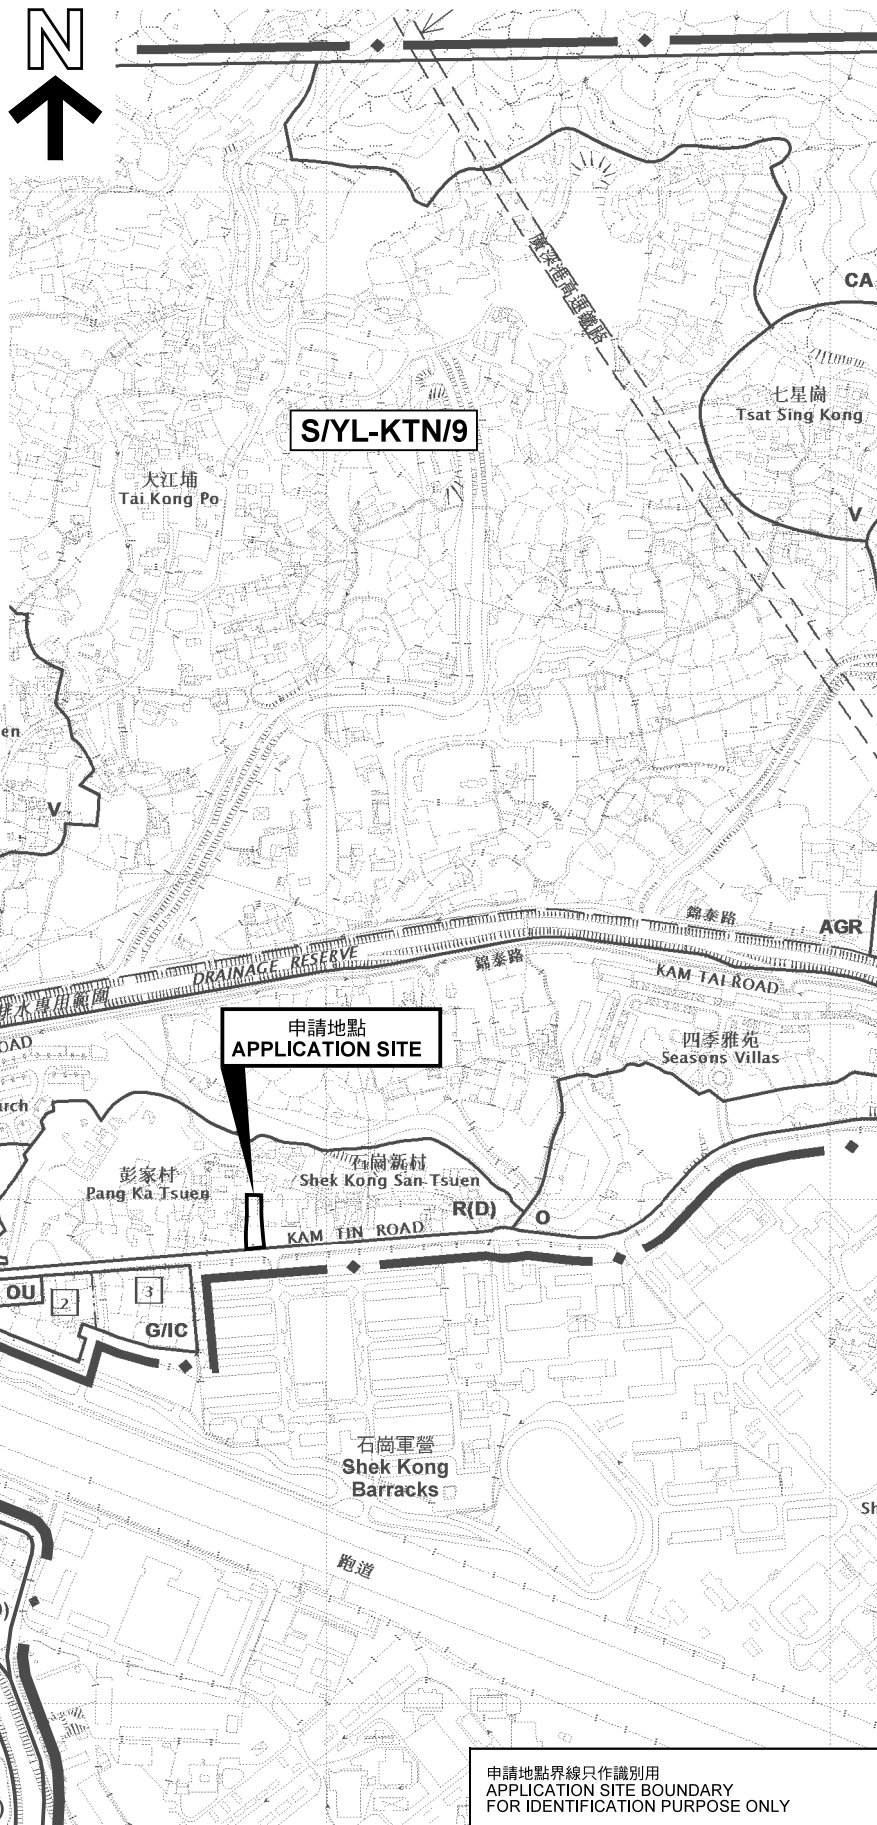

位置圖 LOCATION PLAN

臨時露天存放私家車及汽車零件 (為期 3 年)
 新界元朗錦田丈量約份第110約地段第629號Q分段、
 第630號B分段第15小分段及第653號B分段餘段 (部分)
 TEMPORARY OPEN STORAGE OF PRIVATE VEHICLES AND
 VEHICLE PARTS FOR A PERIOD OF 3 YEARS
 LOTS 629 S.Q, 630 S.B ss15 AND 653 S.B RP (PART) IN D.D.110,
 KAM TIN, YUEN LONG, N.T.

SCALE 1 : 7 500 比例尺
 米 100 0 100 200 300 米
 METRES

規劃署
 PLANNING
 DEPARTMENT



參考編號
 REFERENCE No.
 A/YL-KTN/792

圖 PLAN
 A-1

本摘要圖於2021年11月19日擬備，
 所根據的資料為於2014年12月2日
 核准的分區計劃大綱圖編號 S/YL-KTN/9
 EXTRACT PLAN PREPARED ON 19.11.2021
 BASED ON OUTLINE ZONING PLAN No.
 S/YL-KTN/9 APPROVED ON 2.12.2014

申請地點界線只作識別用
 APPLICATION SITE BOUNDARY
 FOR IDENTIFICATION PURPOSE ONLY