


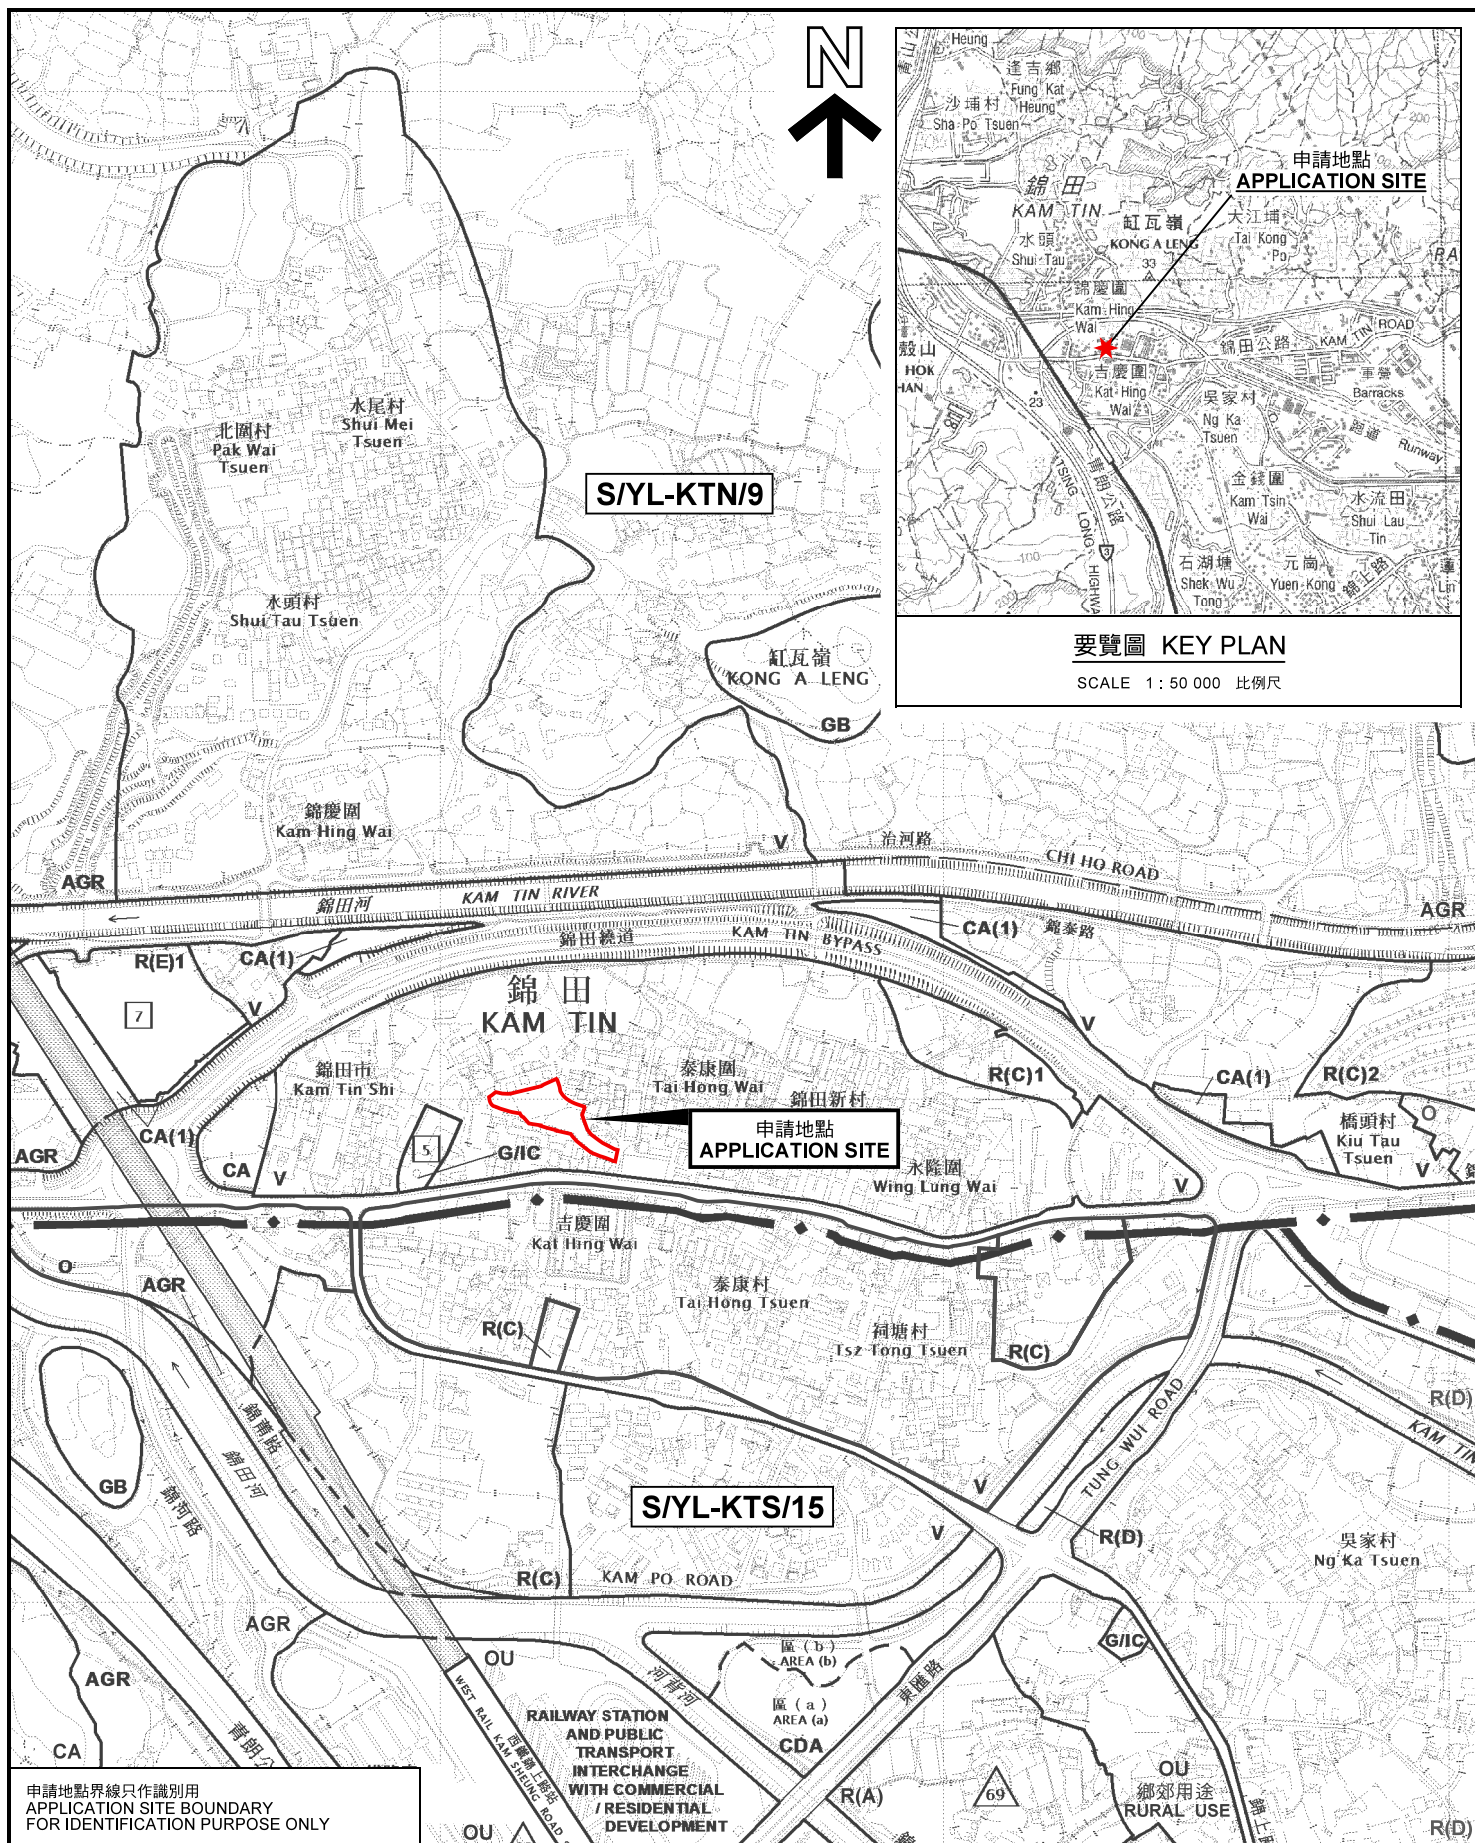


S/YL-KTN/9

申請地點
APPLICATION SITE

S/YL-KTS/15

位置圖 LOCATION PLAN

臨時公眾停車場（貨櫃車除外）（為期 5 年）
新界元朗錦田丈量約份第109約地段
第225號餘段（部分）及第226號（部分）
TEMPORARY PUBLIC VEHICLE PARK
(EXCLUDING CONTAINER VEHICLE) FOR A PERIOD OF 5 YEARS
LOTS 225 RP (PART) AND 226 (PART) IN D.D. 109,
KAM TIN, YUEN LONG, NEW TERRITORIES

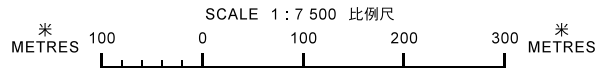

規劃署
PLANNING
DEPARTMENT



參考編號
REFERENCE No.
A/YL-KTN/793

圖 PLAN
A-1

申請地點界線只作識別用
APPLICATION SITE BOUNDARY
FOR IDENTIFICATION PURPOSE ONLY

本摘要圖於2022年3月25日擬備，
所根據的資料為於2014年12月2日
核准的分區計劃大綱圖編號 S/YL-KTN/9
EXTRACT PLAN PREPARED ON 25.3.2022
BASED ON OUTLINE ZONING PLAN No.
S/YL-KTN/9 APPROVED ON 2.12.2014