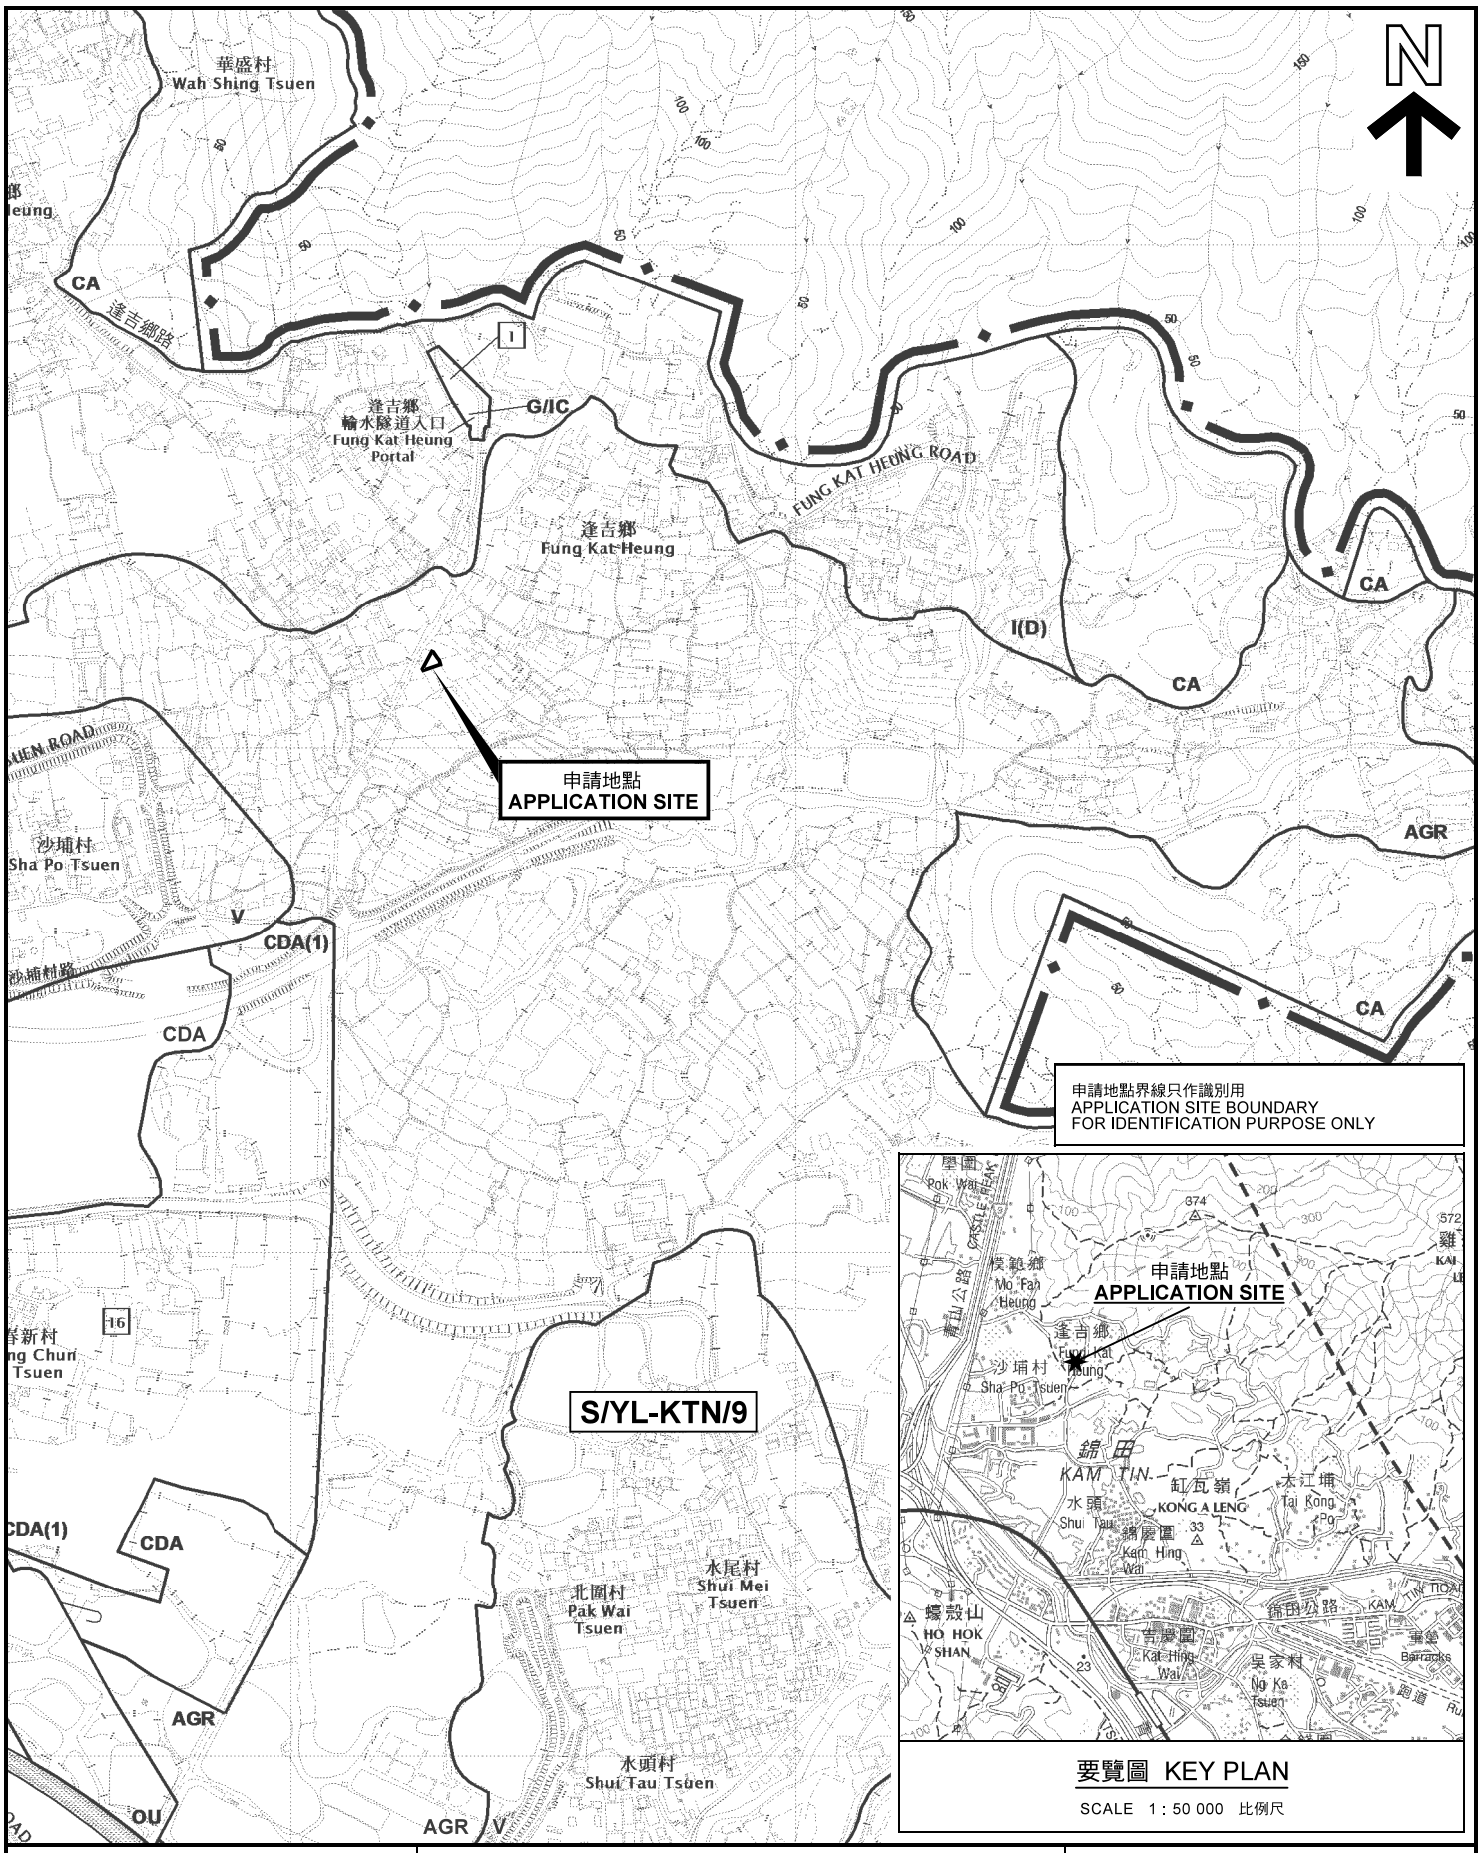

要覽圖 KEY PLAN

SCALE 1 : 50 000 比例尺

本摘要圖於2021年12月15日擬備，
所根據的資料為於2014年12月2日
核准的分區計劃大綱圖編號 S/YL-KTN/9
EXTRACT PLAN PREPARED ON 15.12.2021
BASED ON OUTLINE ZONING PLAN No.
S/YL-KTN/9 APPROVED ON 2.12.2014

位置圖 LOCATION PLAN

擬議臨時動物寄養所連附屬食堂（為期3年）及填土工程
新界元朗錦田逢吉鄉丈量約份第107約地段第920號餘段
PROPOSED TEMPORARY ANIMAL BOARDING ESTABLISHMENT
WITH ANCILLARY CANTEEN
FOR A PERIOD OF 3 YEARS AND FILLING OF LAND
LOT 920 RP IN D.D.107, FUNG KAT HEUNG,
KAM TIN, YUEN LONG, N.T.

SCALE 1 : 7 500 比例尺

米 METRES 100 0 100 200 300 米 METRES

規劃署
PLANNING
DEPARTMENT

參考編號
REFERENCE No.
A/YL-KTN/799

圖 PLAN
A-1