




要覽圖 KEY PLAN

SCALE 1 : 50 000 比例尺




申請地點界線只作識別用
APPLICATION SITE BOUNDARY
FOR IDENTIFICATION PURPOSE ONLY

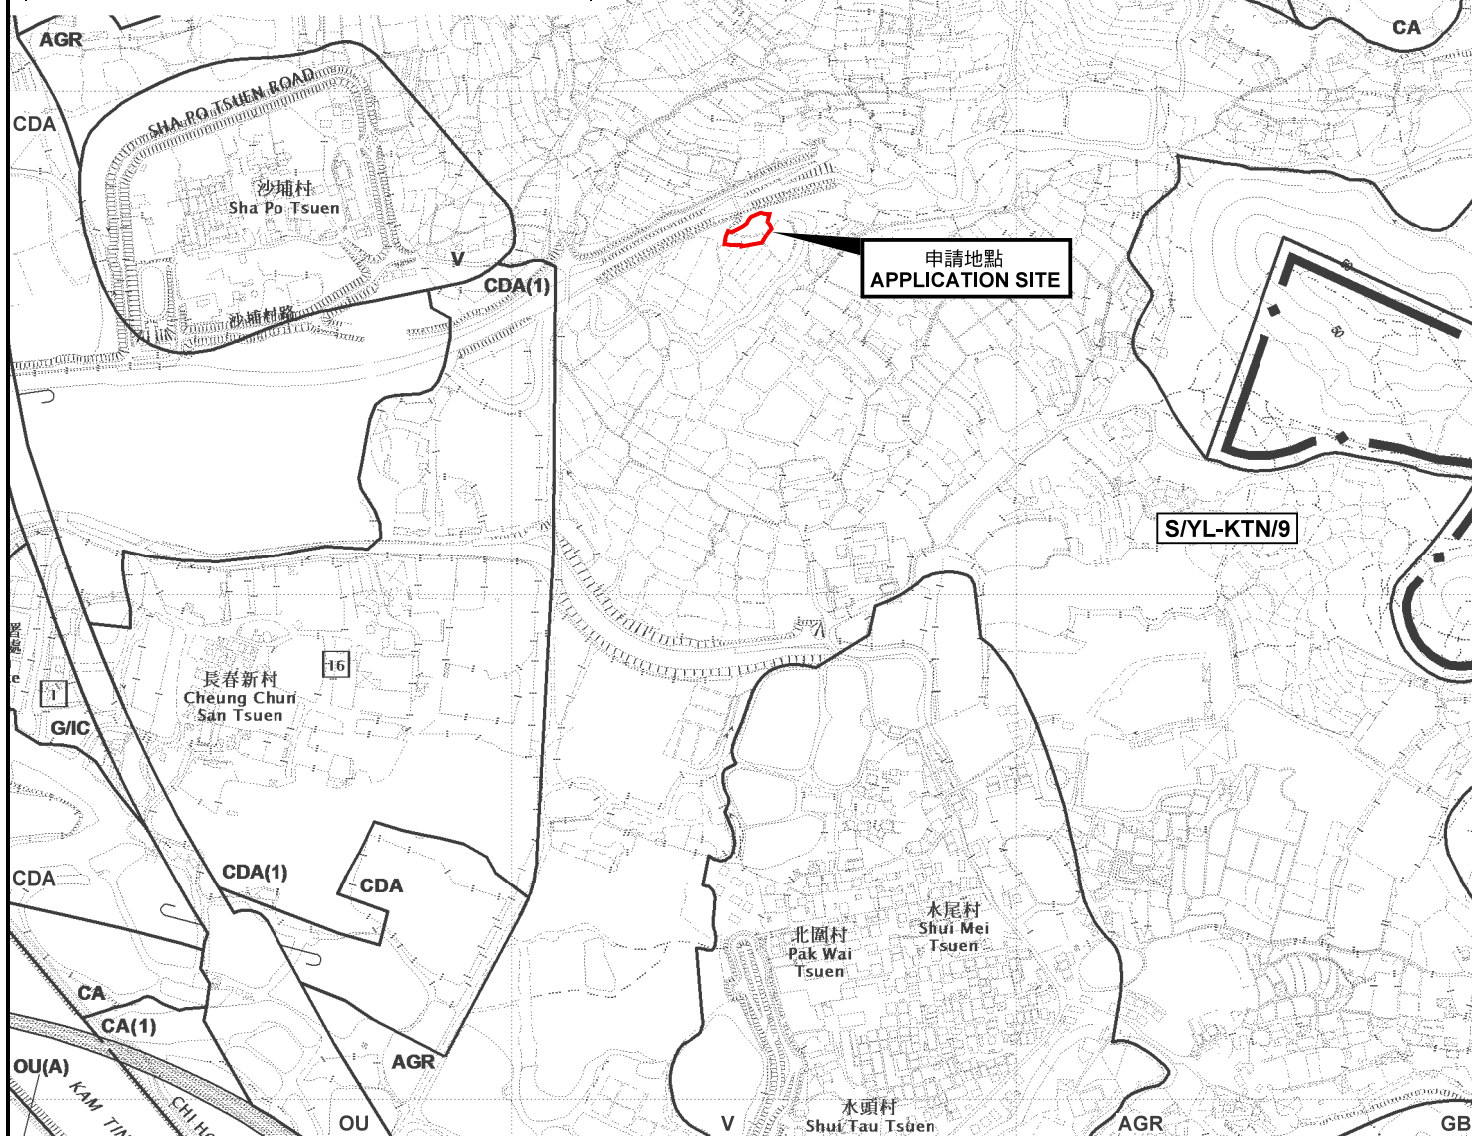

位置圖 LOCATION PLAN

擬議臨時康樂文娛場所（休閒農場）（為期五年）及填土
新界元朗錦田達吉鄉丈量約份第107約地段第1058號餘段、
第1059號餘段、第1060號及第1061號
PROPOSED TEMPORARY PLACE OF RECREATION,
SPORTS OR CULTURE (HOBBY FARM)
FOR A PERIOD OF 5 YEARS AND FILLING OF LAND
LOTS 1058 RP, 1059 RP, 1060 AND 1061 IN D.D. 107,
FUNG KAT HEUNG, KAM TIN, YUEN LONG, N.T.

SCALE 1 : 7 500 比例尺

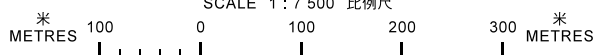

本摘要圖於2022年1月20日擬備，
所根據的資料為於2014年12月2日
核准的分區計劃大綱圖編號 S/YL-KTN/9
EXTRACT PLAN PREPARED ON 20.1.2022
BASED ON OUTLINE ZONING PLAN No.
S/YL-KTN/9 APPROVED ON 2.12.2014

規劃署
PLANNING
DEPARTMENT



參考編號
REFERENCE No.
A/YL-KTN/806

圖 PLAN
A-1