



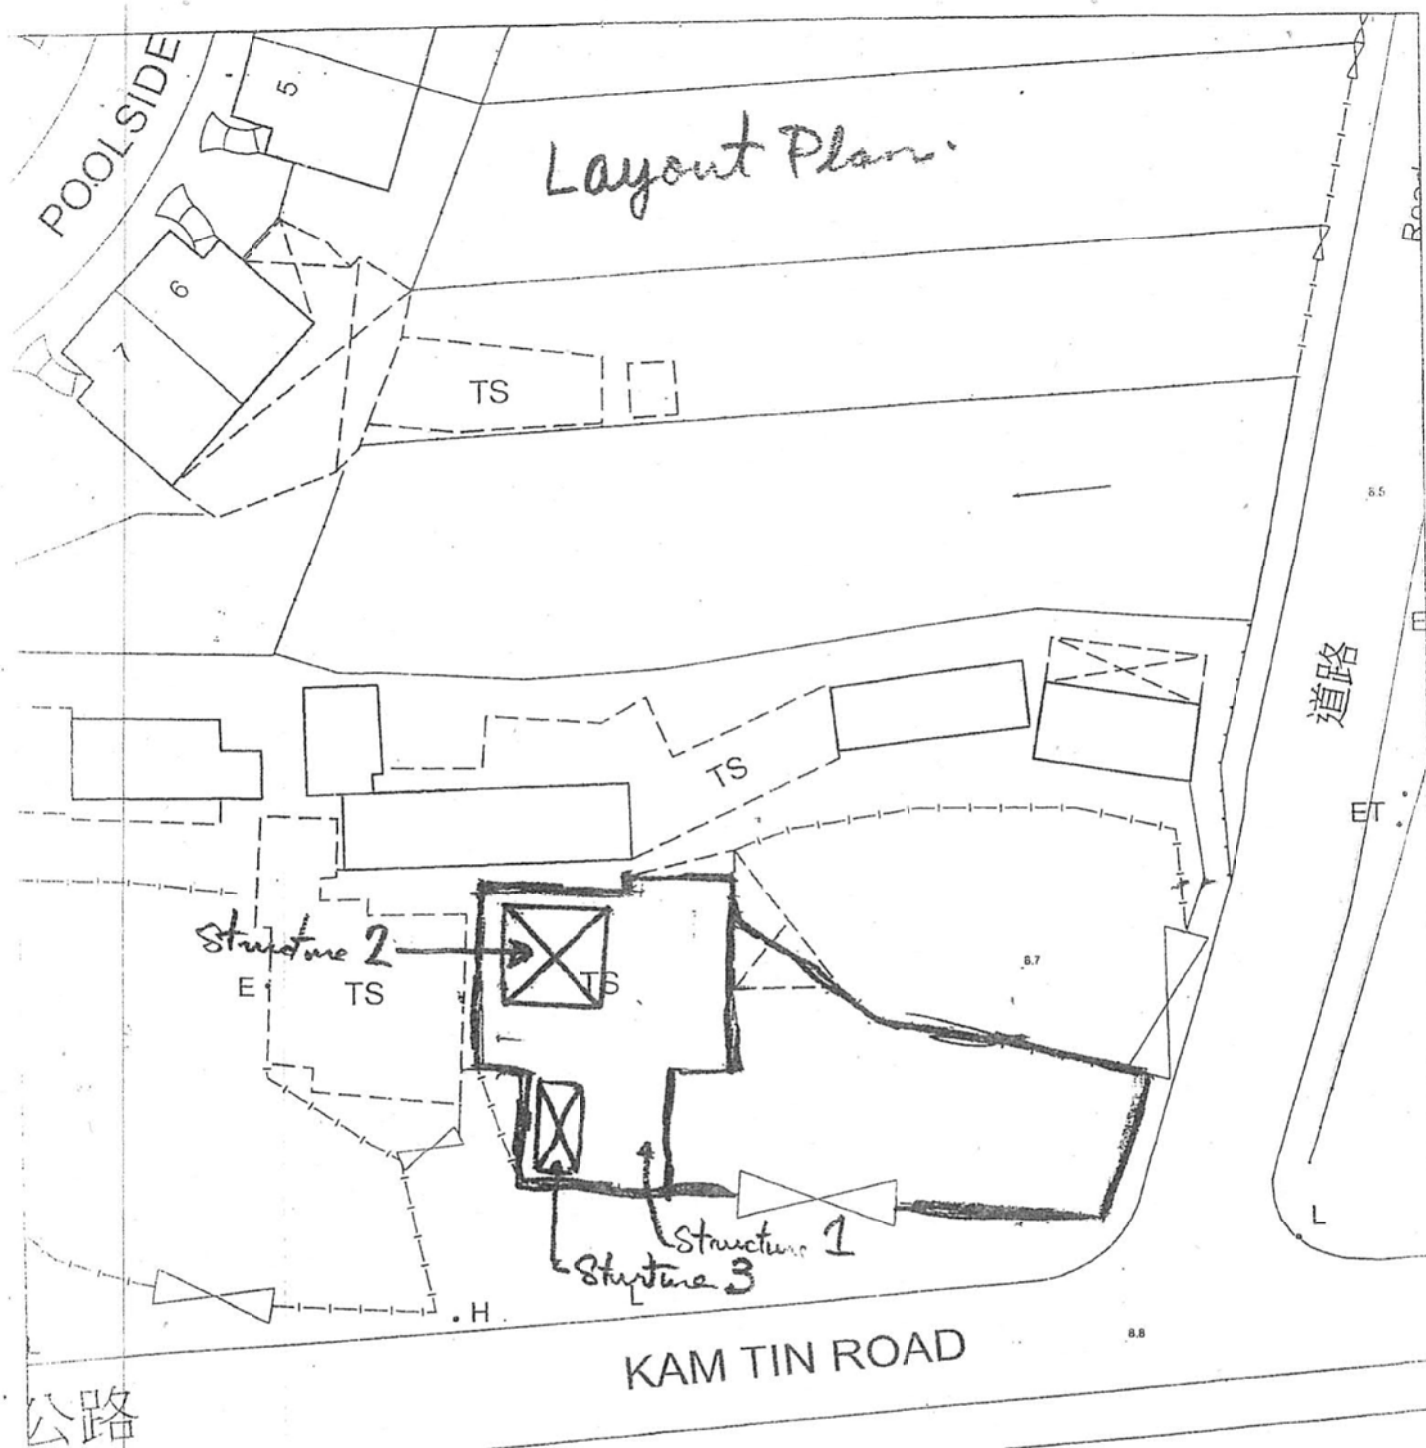


Structure	Form of Structure	Proposed Use	Total Floor Area	No. of storey	Height	Remark
1	Open Shed	Rain shelter	Not exceeding 108m ²	1	Not exceeding 6m	N/A
2	Stack-up converted containers	Site Office	Not exceeding 80m ²	2	Not exceeding 6m	Under Structure 1
3	Converted container	Storage	Not exceeding 16m ²	1	Not exceeding 3m	Under Structure 1

(摘錄自申請人於 8. 12. 2021 呈交的申請書)
(Extract from Applicant's
Submission of 8.12.2021)

參考編號
REFERENCE No.
A/YL-KTN/810

繪圖 DRAWING
A-1

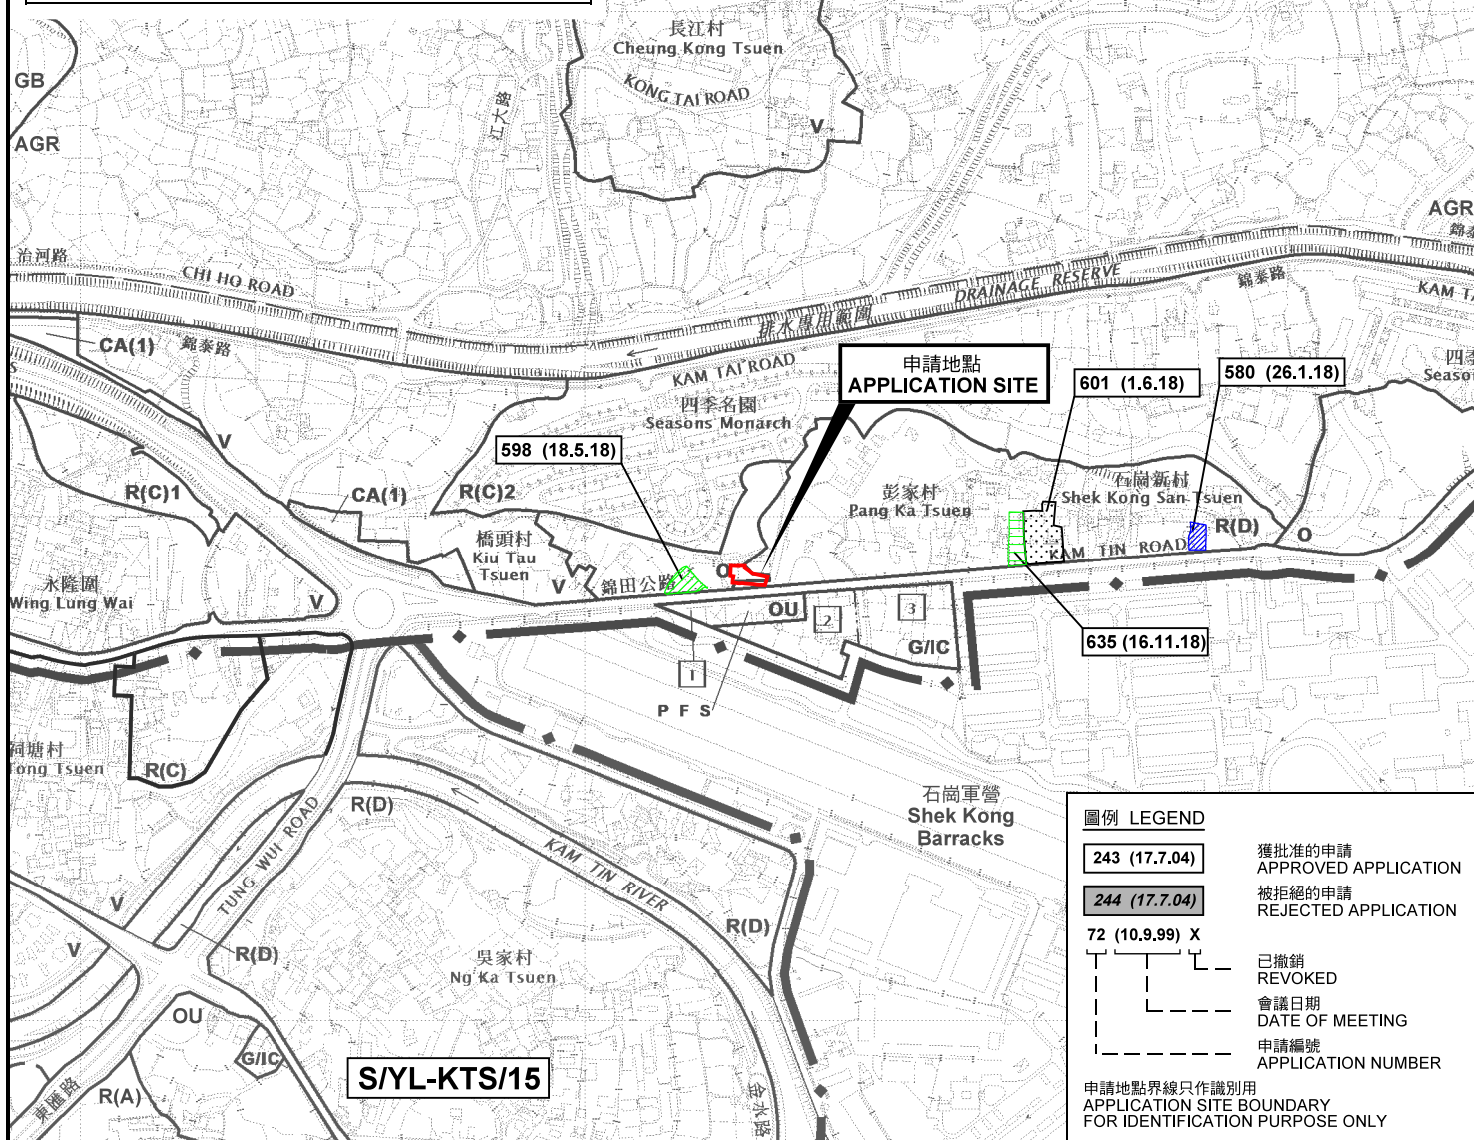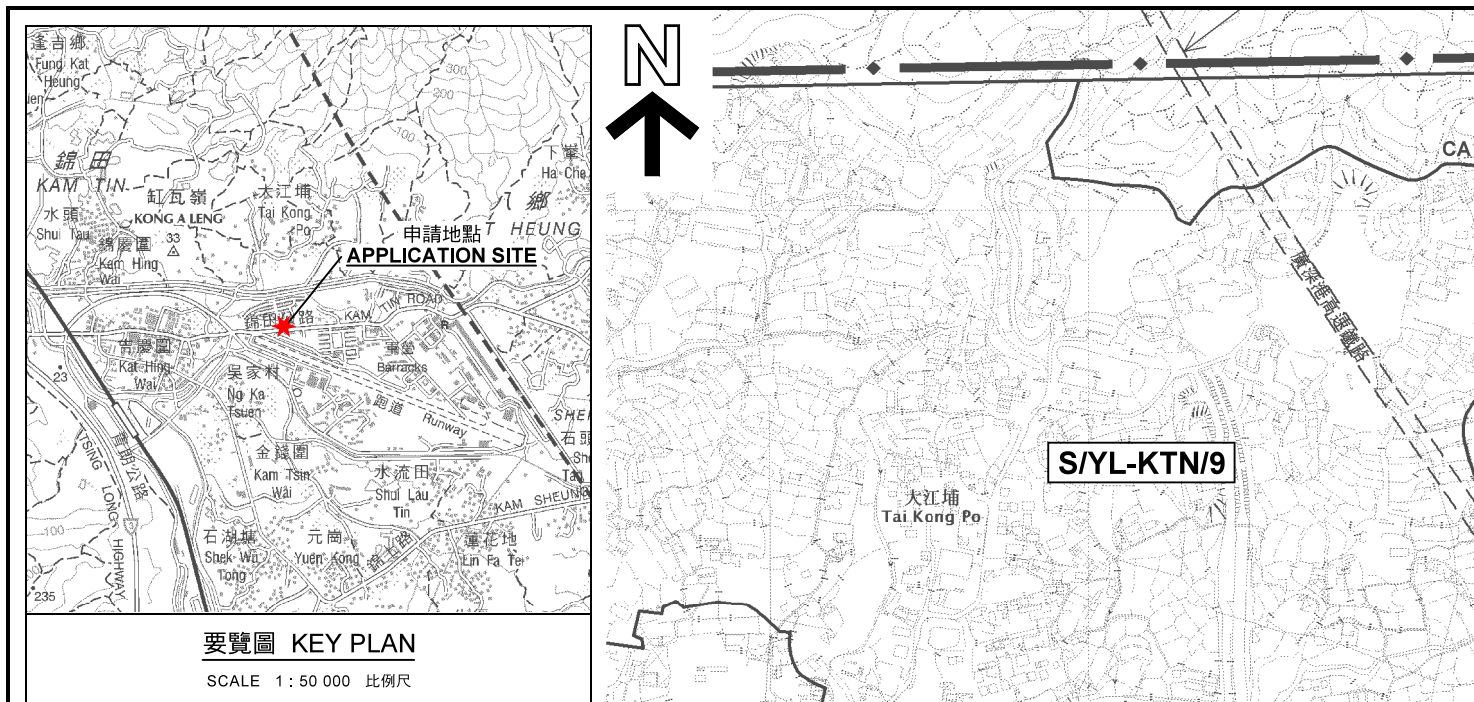

本摘要圖於2022年1月10日擬備，
所根據的資料為於2014年12月2日
核准的分區計劃大綱圖編號 S/YL-KTN/9
EXTRACT PLAN PREPARED ON 10.1.2022
BASED ON OUTLINE ZONING PLAN No.
S/YL-KTN/9 APPROVED ON 2.12.2014

位置圖及同類申請 LOCATION PLAN WITH SIMILAR APPLICATIONS

臨時露天存放私家車的規劃許可續期（為期3年）
新界元朗錦田錦田公路丈量約份第109約地段第529號B分段（部分）、
第110約地段第644號A分段餘段（部分）和毗連政府土地
RENEWAL OF PLANNING APPROVAL FOR TEMPORARY
OPEN STORAGE OF PRIVATE CARS FOR A PERIOD OF 3 YEARS
LOT 529 S.B (PART) IN D.D. 109, LOT 644 S.A RP (PART) IN D.D. 110,
AND ADJOINING GOVERNMENT LAND,
KAM TIN ROAD, KAM TIN, YUEN LONG, N.T.

SCALE 1 : 7 500 比例尺


米 100 0 100 200 300 米
METRES

規劃署
PLANNING
DEPARTMENT



參考編號
REFERENCE No.
A/YL-KTN/810

圖 PLAN
A-1a

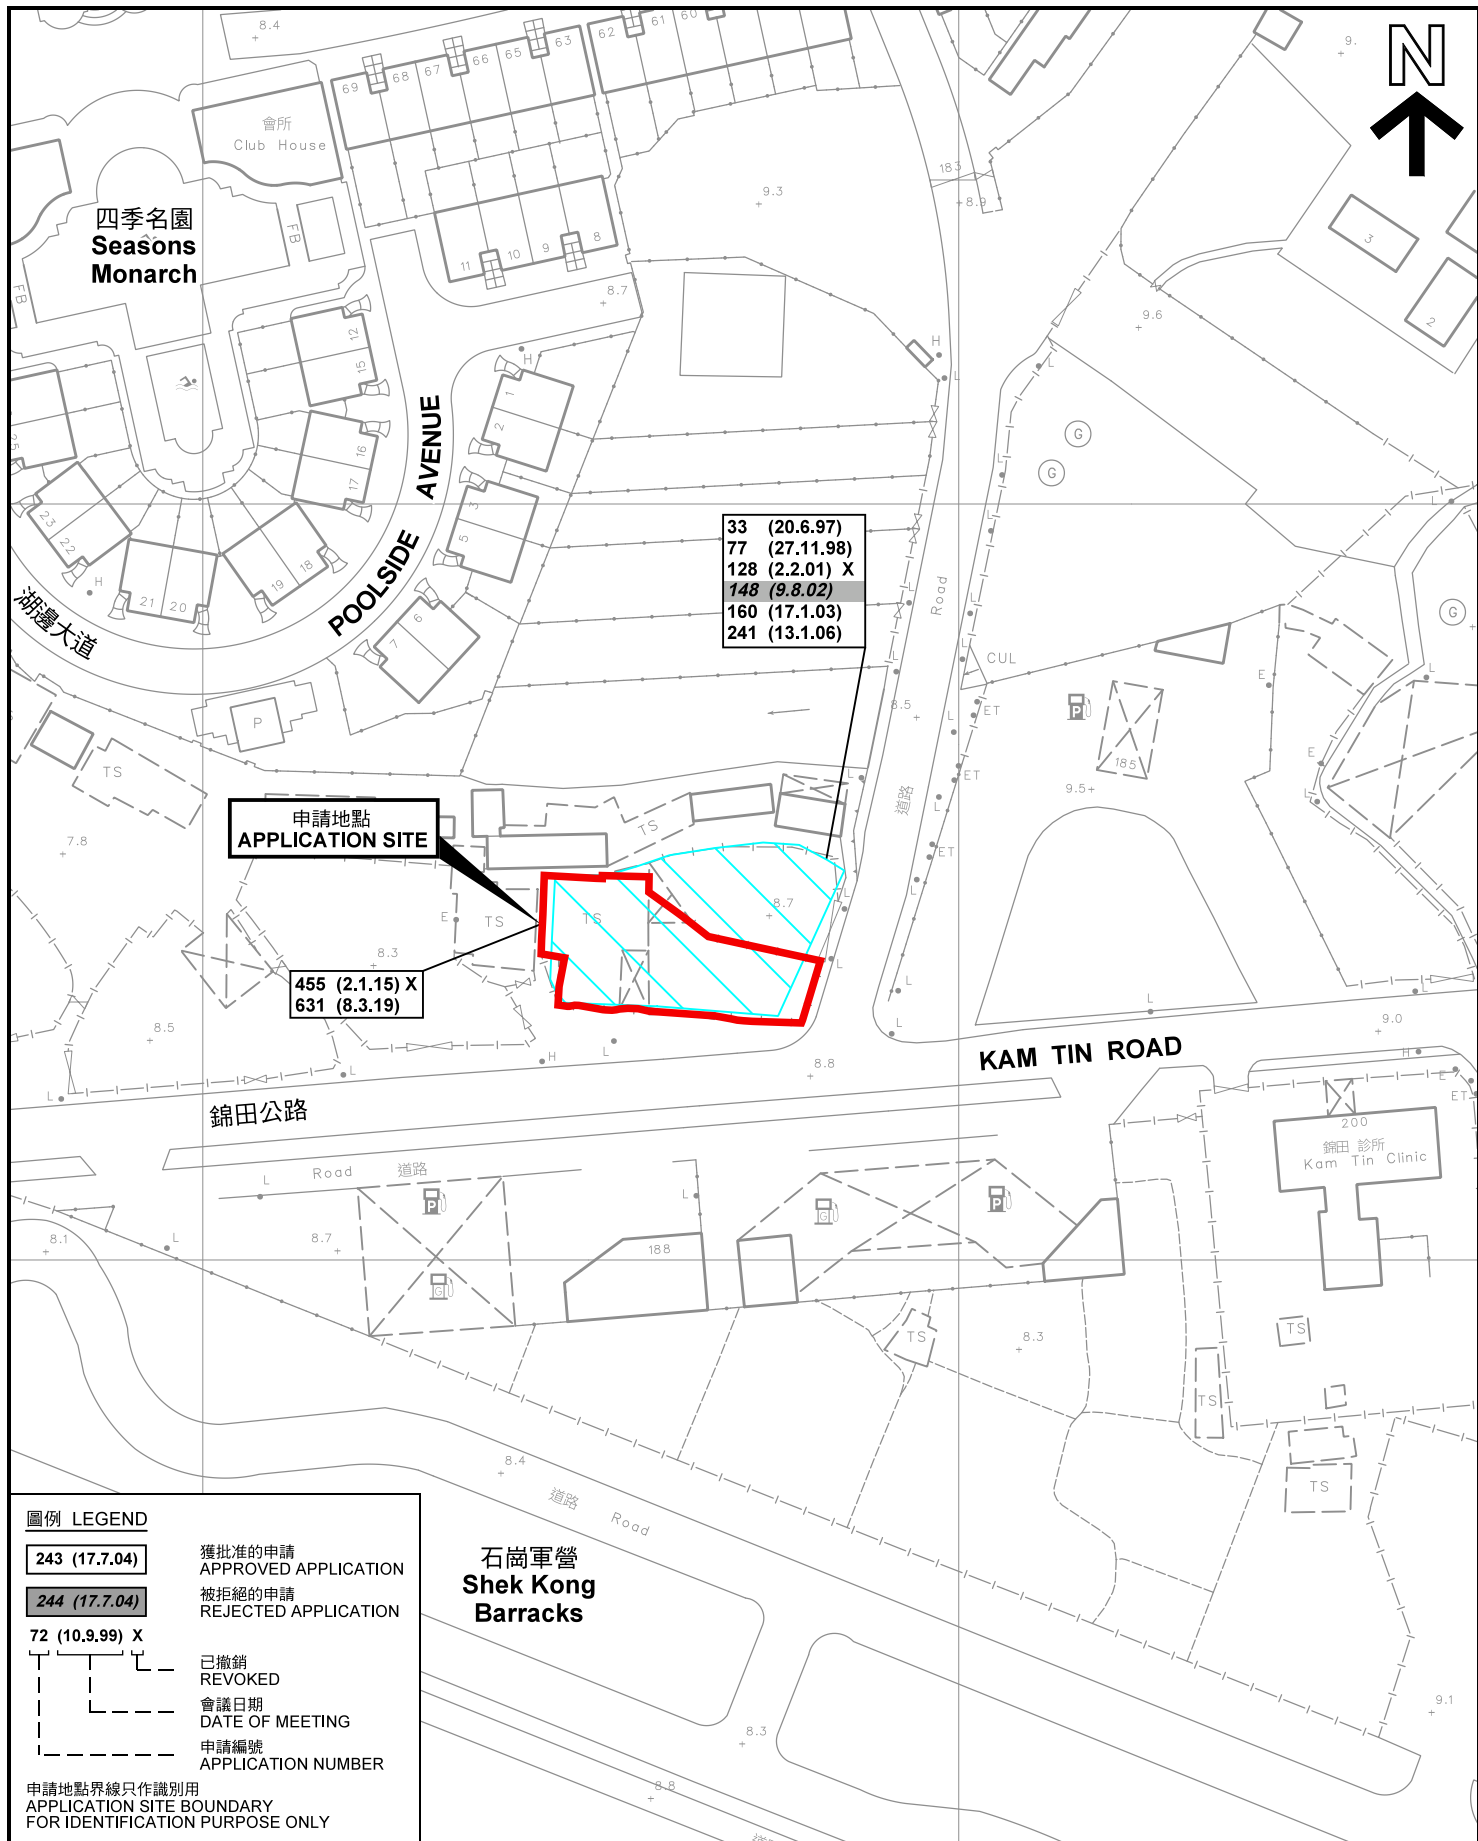

圖例 LEGEND

243 (17.7.04)

獲批准的申請
APPROVED APPLICATION

244 (17.7.04)

被拒絕的申請
REJECTED APPLICATION

72 (10.9.99) X

已撤銷
REVOKED

會議日期
DATE OF MEETING

申請編號
APPLICATION NUMBER

申請地點界線只作識別用
APPLICATION SITE BOUNDARY
FOR IDENTIFICATION PURPOSE ONLY

先前申請圖 PREVIOUS APPLICATION PLAN

臨時露天存放私家車的規劃許可續期（為期3年）
新界元朗錦田錦田公路丈量約份第109約地段第529號B分段（部分）、
第110約地段第644號A分段餘段（部分）和毗連政府土地
RENEWAL OF PLANNING APPROVAL FOR TEMPORARY
OPEN STORAGE OF PRIVATE CARS FOR A PERIOD OF 3 YEARS
LOT 529 S.B (PART) IN D.D. 109, LOT 644 S.A RP (PART) IN D.D. 110,
AND ADJOINING GOVERNMENT LAND,
KAM TIN ROAD, KAM TIN, YUEN LONG, N.T.

SCALE 1 : 1 000 比例尺

米 20 0 20 40 米
METRES


規劃署
PLANNING
DEPARTMENT



參考編號
REFERENCE No.
A/YL-KTN/810

圖 PLAN
A-1b

本摘要圖於2022年1月6日擬備，所根據的
資料為測量圖編號 6-NE-13A
EXTRACT PLAN PREPARED ON 6.1.2022
BASED ON SURVEY SHEET No.
6-NE-13A

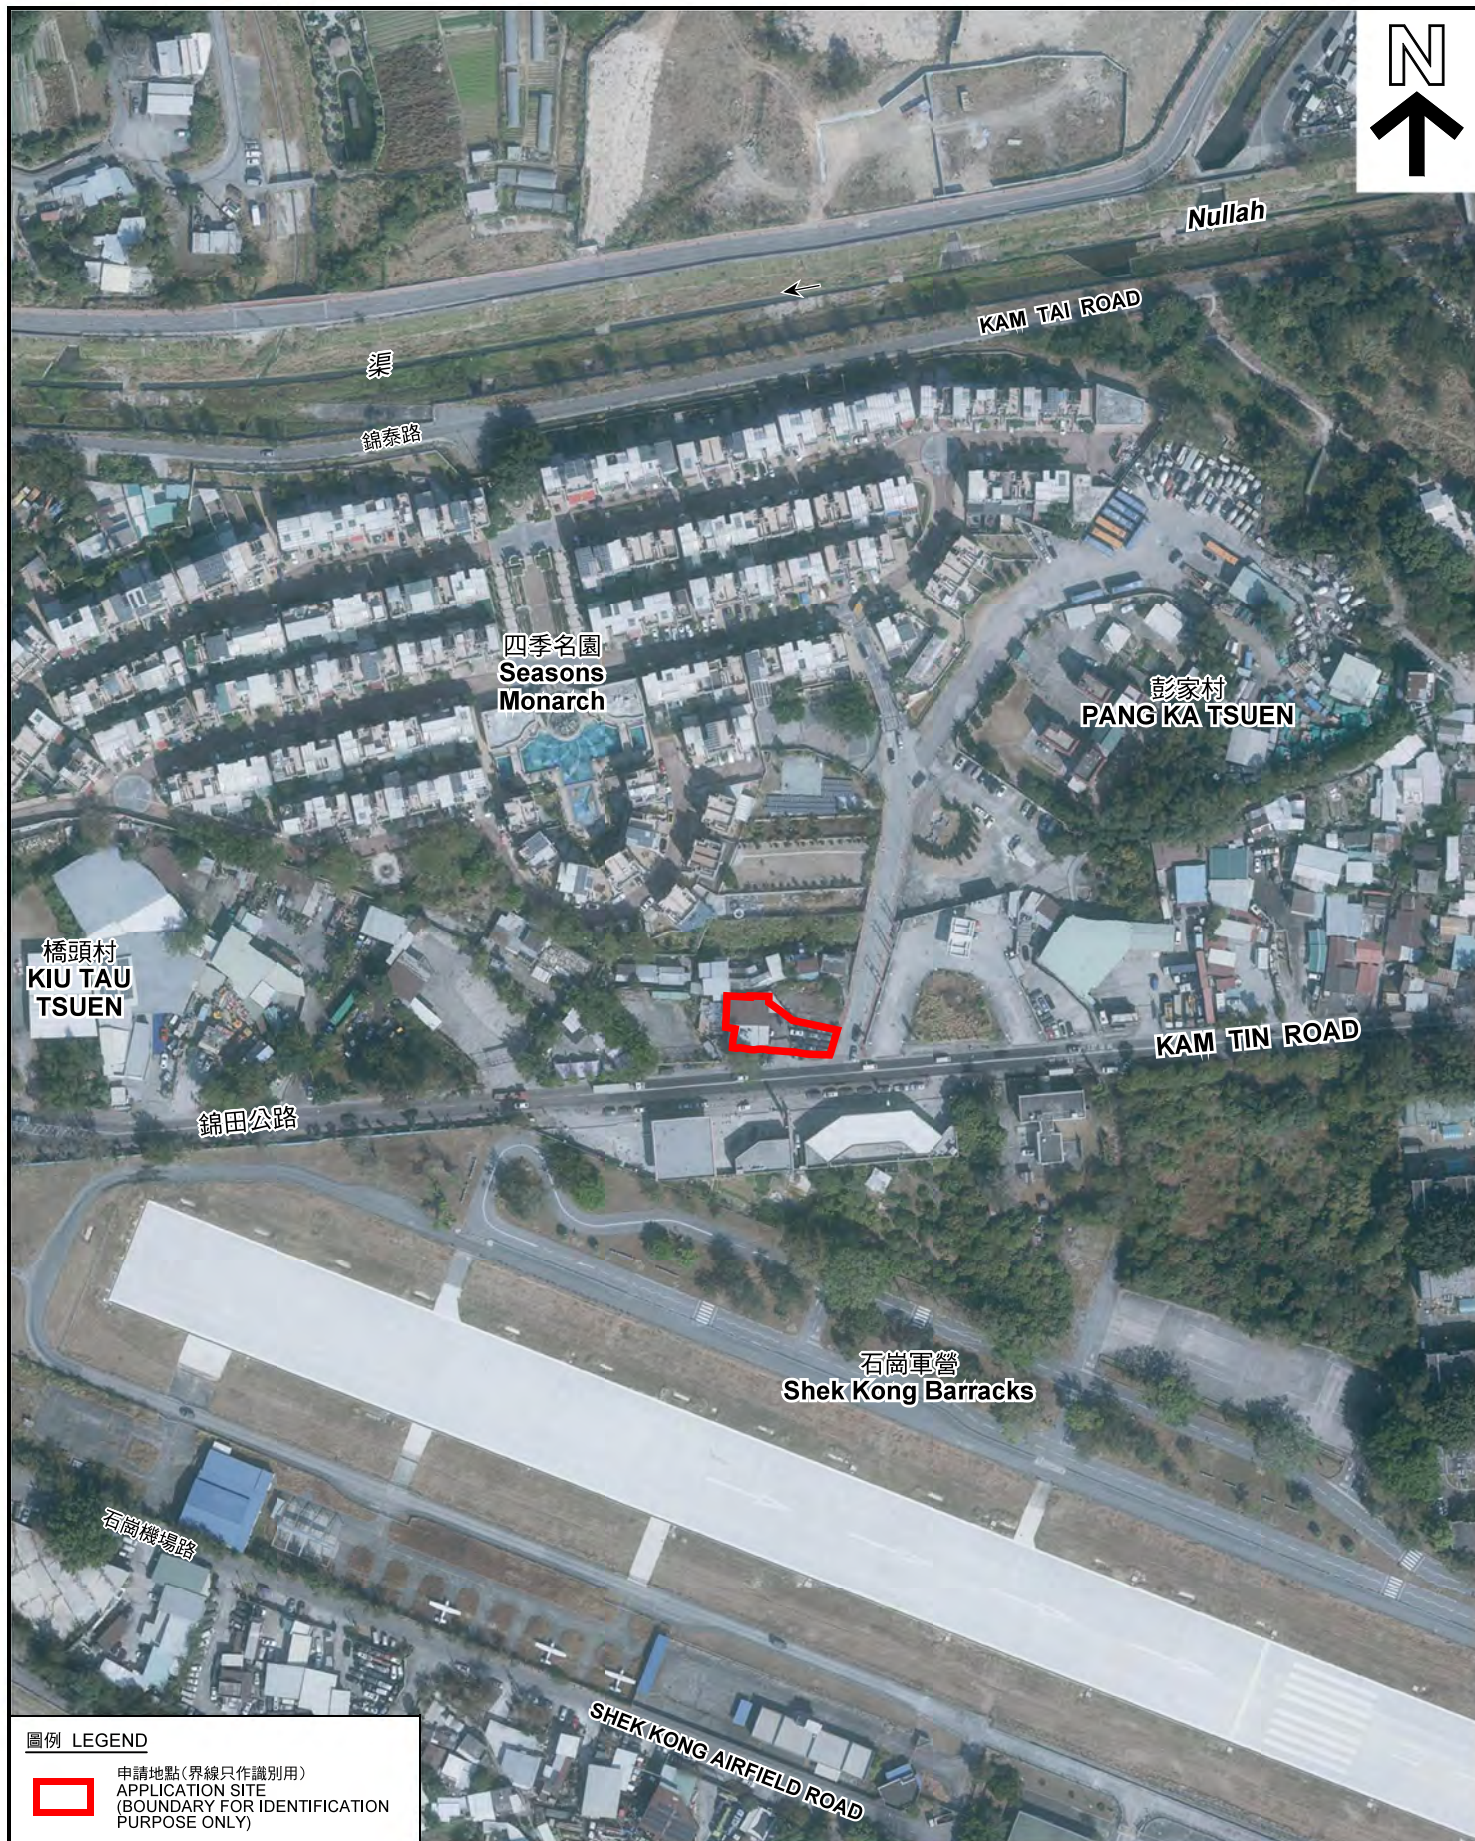

圖例 LEGEND



申請地點(界線只作識別用)
APPLICATION SITE
(BOUNDARY FOR IDENTIFICATION
PURPOSE ONLY)

本摘要圖於2022年1月10日擬備，所根據的資料為地政總署於2021年1月19日拍得的航攝照片編號 E130404C
EXTRACT PLAN PREPARED ON 10.1.2022
BASED ON AERIAL PHOTO No.
E130404C TAKEN ON 19.1.2021
BY LANDS DEPARTMENT

航攝照片 AERIAL PHOTO

臨時露天存放私家車的規劃許可續期(為期3年)
新界元朗錦田公路丈量約份第109約地段第529號B分段(部分)、
第110約地段第644號A分段餘段(部分)和毗連政府土地
RENEWAL OF PLANNING APPROVAL FOR TEMPORARY
OPEN STORAGE OF PRIVATE CARS FOR A PERIOD OF 3 YEARS
LOT 529 S.B (PART) IN D.D. 109, LOT 644 S.A RP (PART) IN D.D. 110,
AND ADJOINING GOVERNMENT LAND,
KAM TIN ROAD, KAM TIN, YUEN LONG, N.T.

規劃署
PLANNING
DEPARTMENT



參考編號
REFERENCE No.
A/YL-KTN/810

圖 PLAN
A-3



申請地點界線只作識別用 APPLICATION SITE BOUNDARY FOR IDENTIFICATION PURPOSE ONLY

實地照片 SITE PHOTOS

臨時露天存放私家車的規劃許可續期（為期3年）
新界元朗錦田錦田公路丈量約份第109約地段第529號B分段（部分）、
第110約地段第644號A分段餘段（部分）和毗連政府土地
RENEWAL OF PLANNING APPROVAL FOR TEMPORARY
OPEN STORAGE OF PRIVATE CARS FOR A PERIOD OF 3 YEARS
LOT 529 S.B (PART) IN D.D. 109, LOT 644 S.A RP (PART) IN D.D. 110,
AND ADJOINING GOVERNMENT LAND,
KAM TIN ROAD, KAM TIN, YUEN LONG, N.T.

規劃署
PLANNING
DEPARTMENT



參考編號
REFERENCE No.
A/YL-KTN/810

圖 PLAN
A-4

本圖於2022年1月5日擬備，所根據的
資料為攝於2021年12月14日的實地照片
PLAN PREPARED ON 5.1.2022
BASED ON SITE PHOTOS
TAKEN ON 14.12.2021